


### ANNEXE 3 : PLAN DE SITUATION



Partie zoomée sur la page suivante

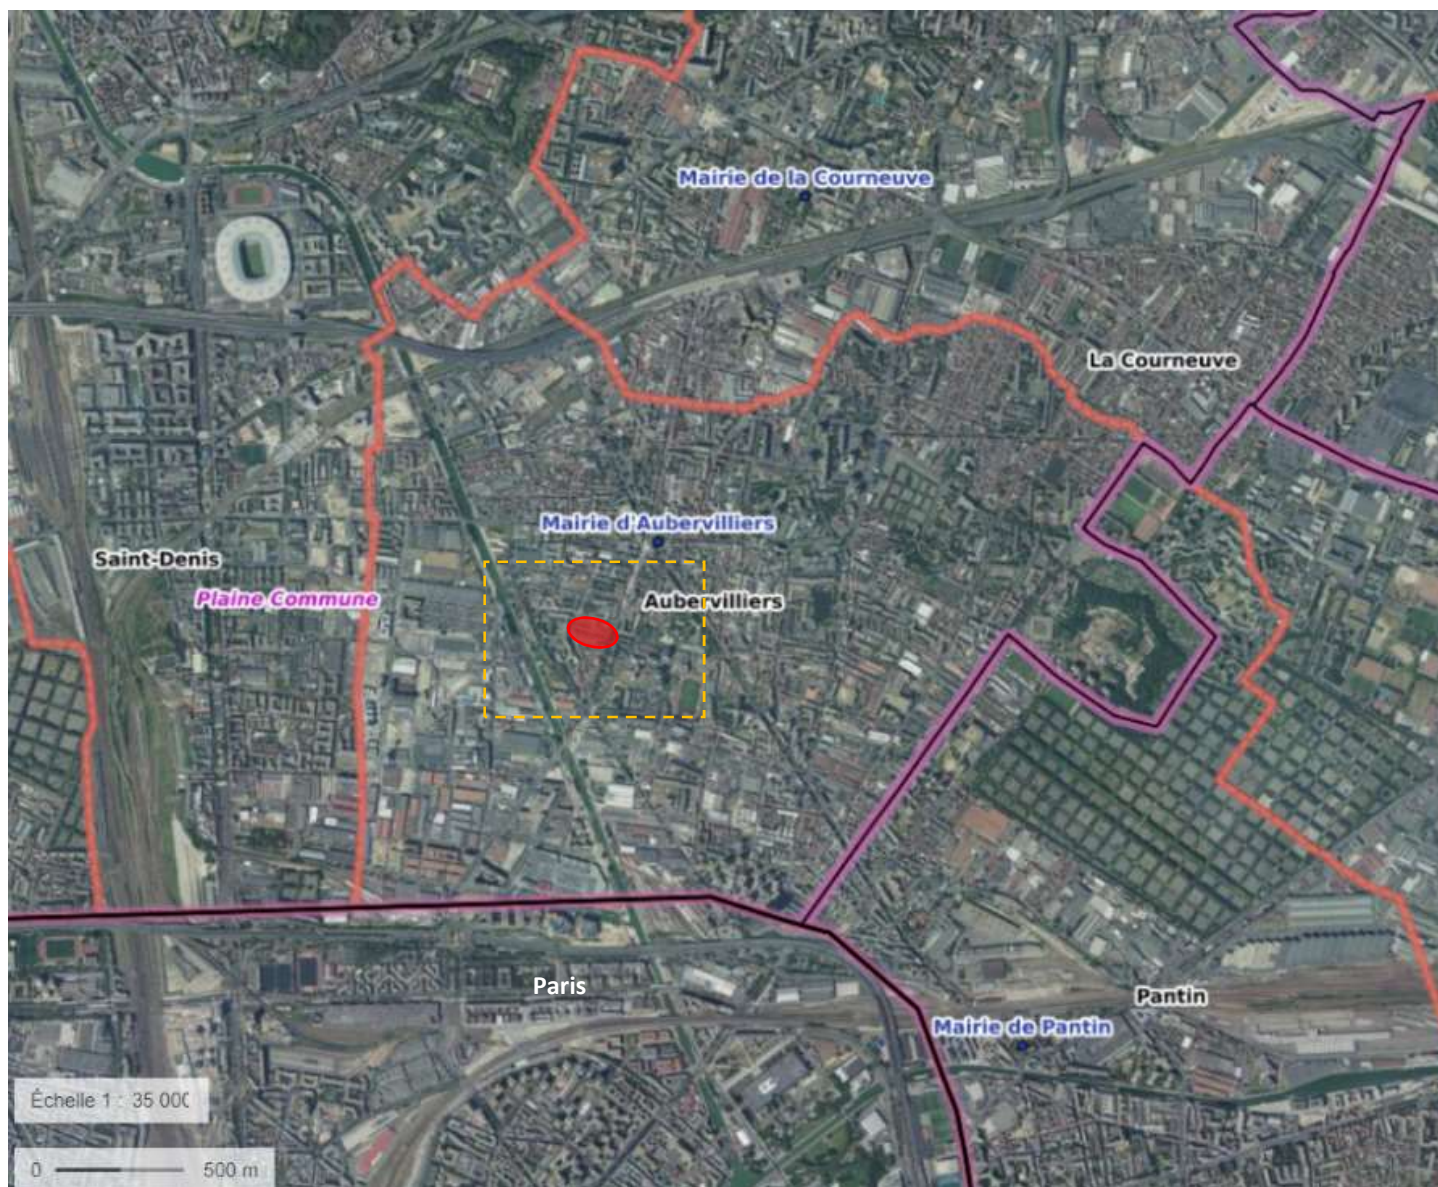


Localisation indicative du projet

- Limite de région
- Limite de département
- Limite d'arrondissement
- CA d'Agen EPCI
- Limite d'EPCI
- Limite de canton
- Rezé Commune
- Limite de commune

Source : Géoportail, Photos aériennes,  
Limites administratives

Le site du projet est localisé dans la partie centrale du territoire d'Aubervilliers, dans l'îlot compris entre le 161, avenue Victor Hugo le 41, rue du Goulet et les numéros 3-9-13, rue Villebois Mareuil.

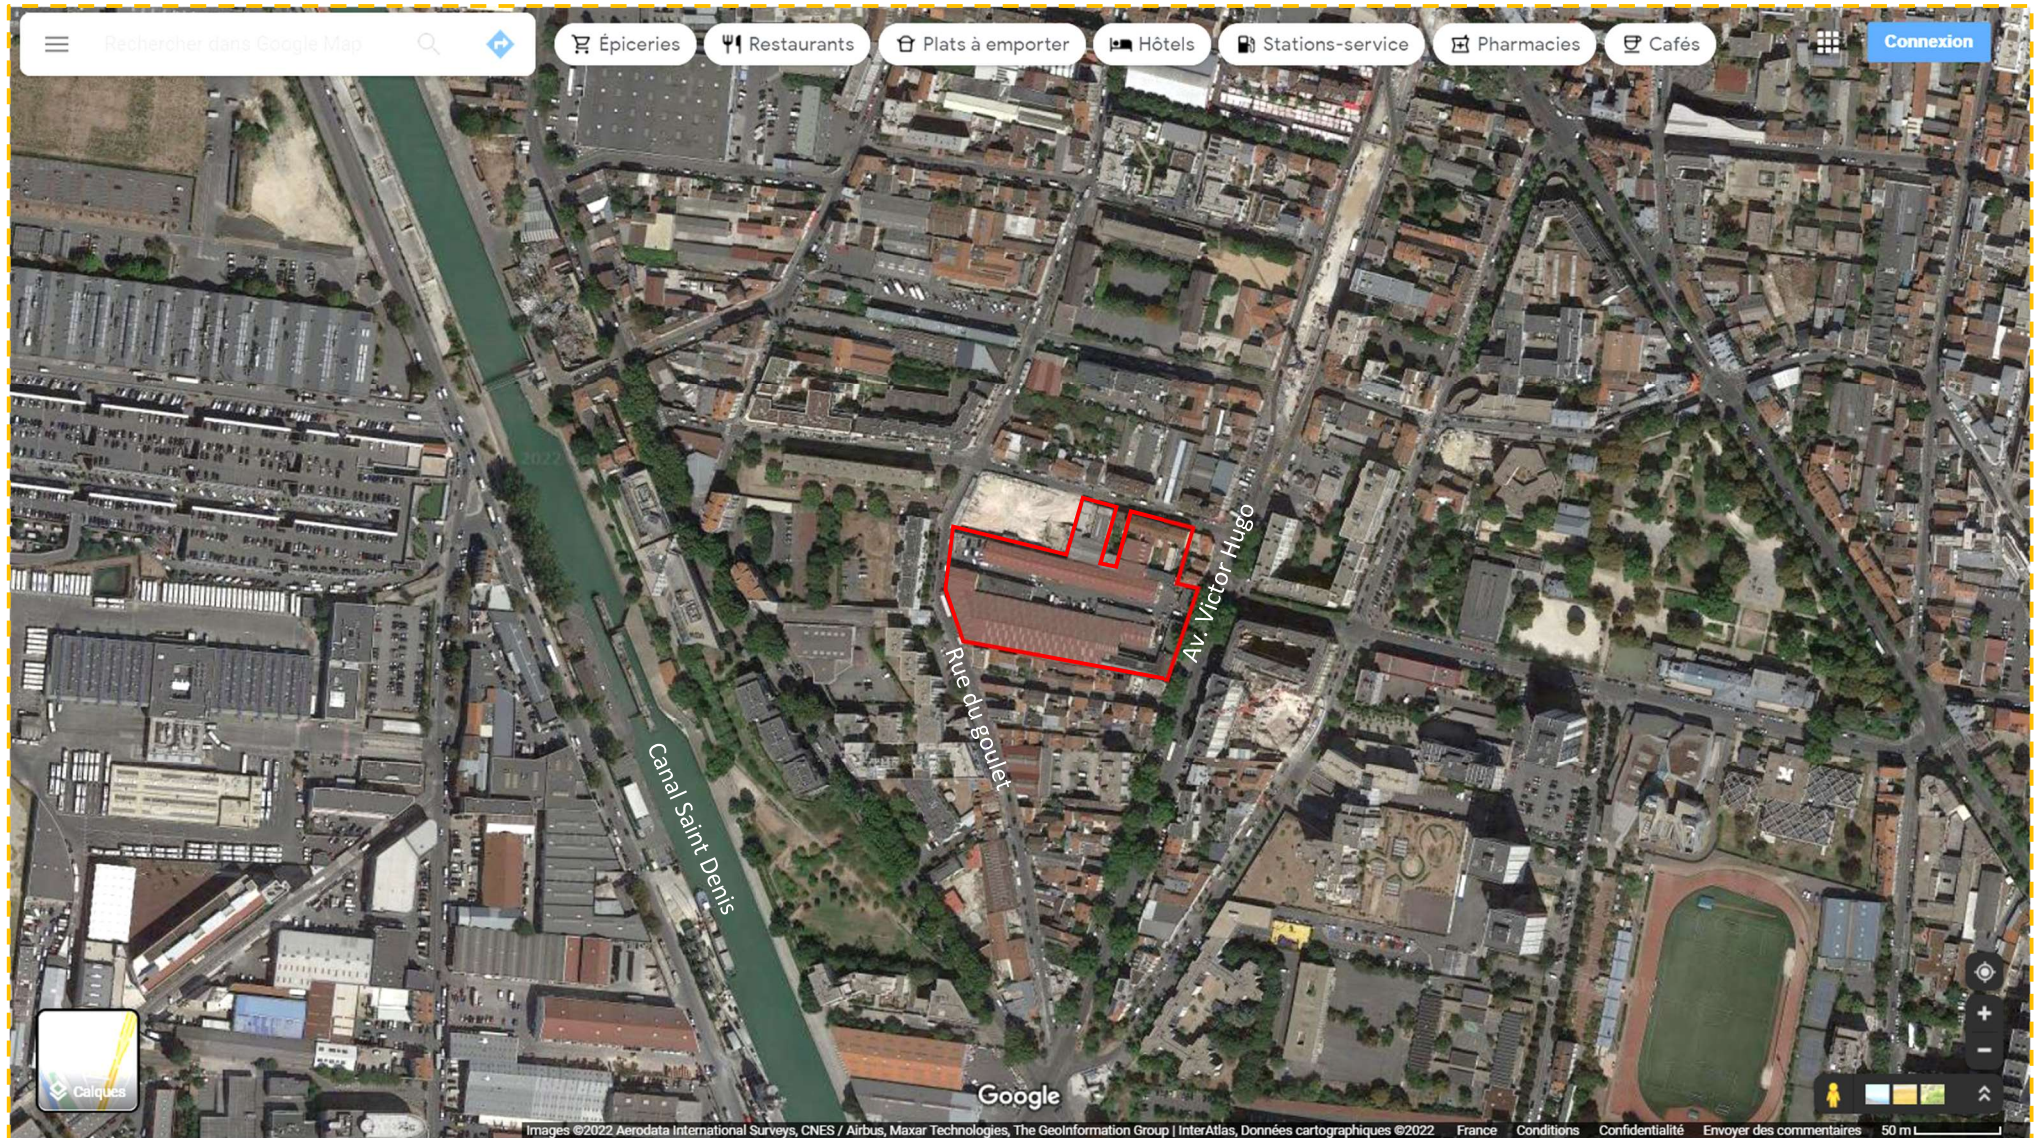

Site du projet




Source : Google Maps, Photos aériennes

Le site du projet est aujourd'hui occupé par des entrepôts, des espaces de stationnement, des commerces et des immeubles d'habitation de type centre-ville.

## Parcelles cadastrales

Le projet se développe sur les parcelles cadastrales OY54, 55, 57, 59, 60 et 61 les représentent globalement une superficie foncière de 10 588 m<sup>2</sup>.

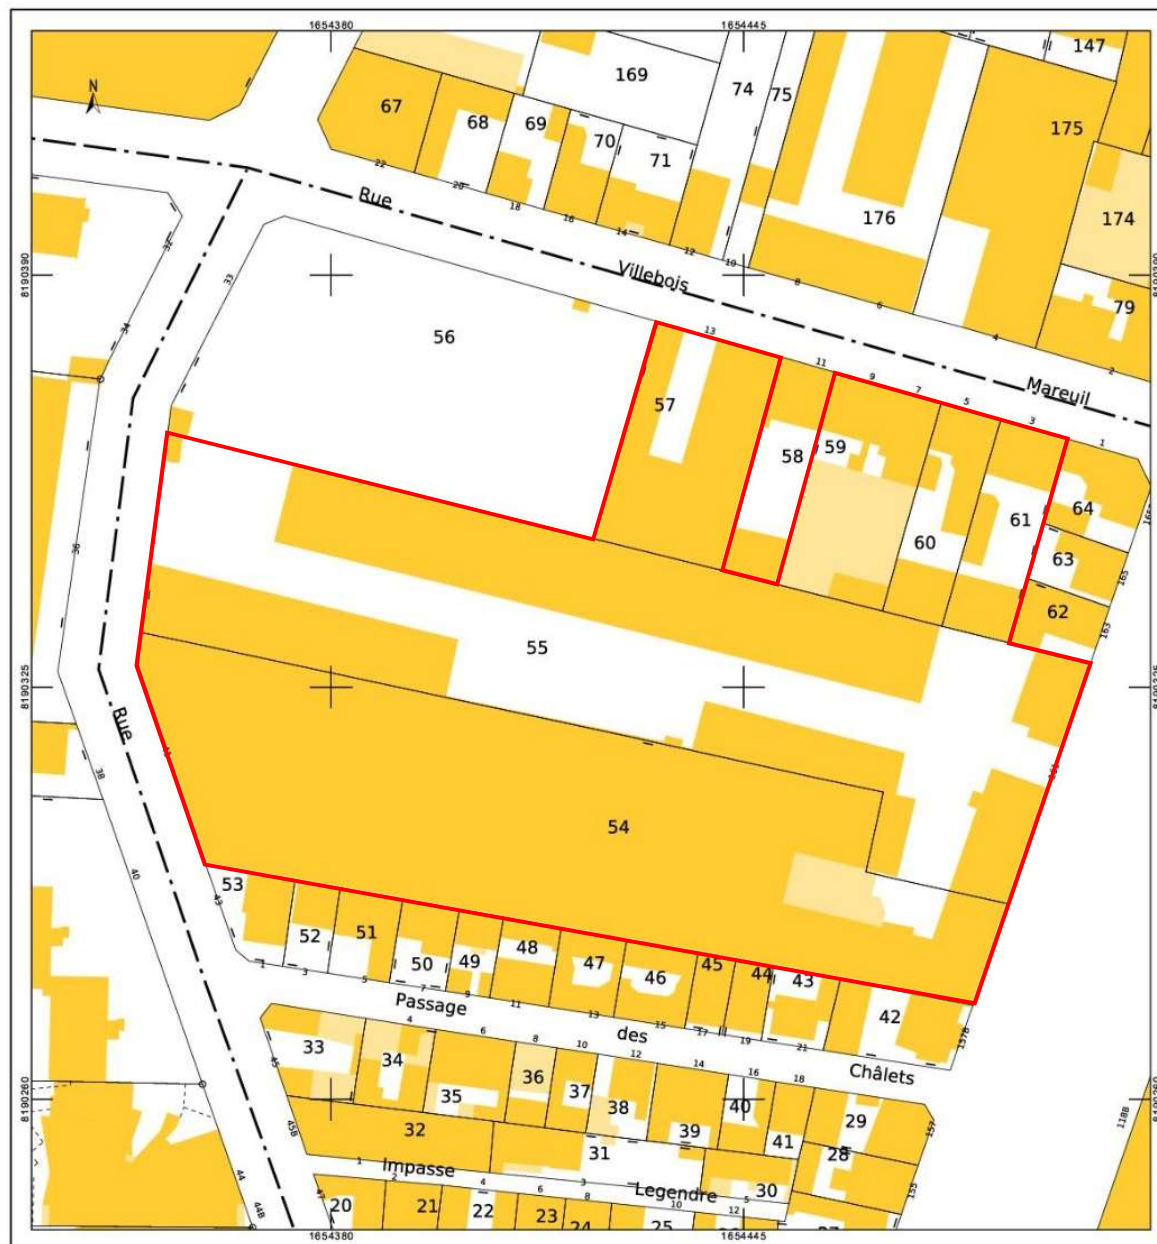

Source : Cadastre.gouv