




Vue en élévation paroi cloutée : Ech 1/75M

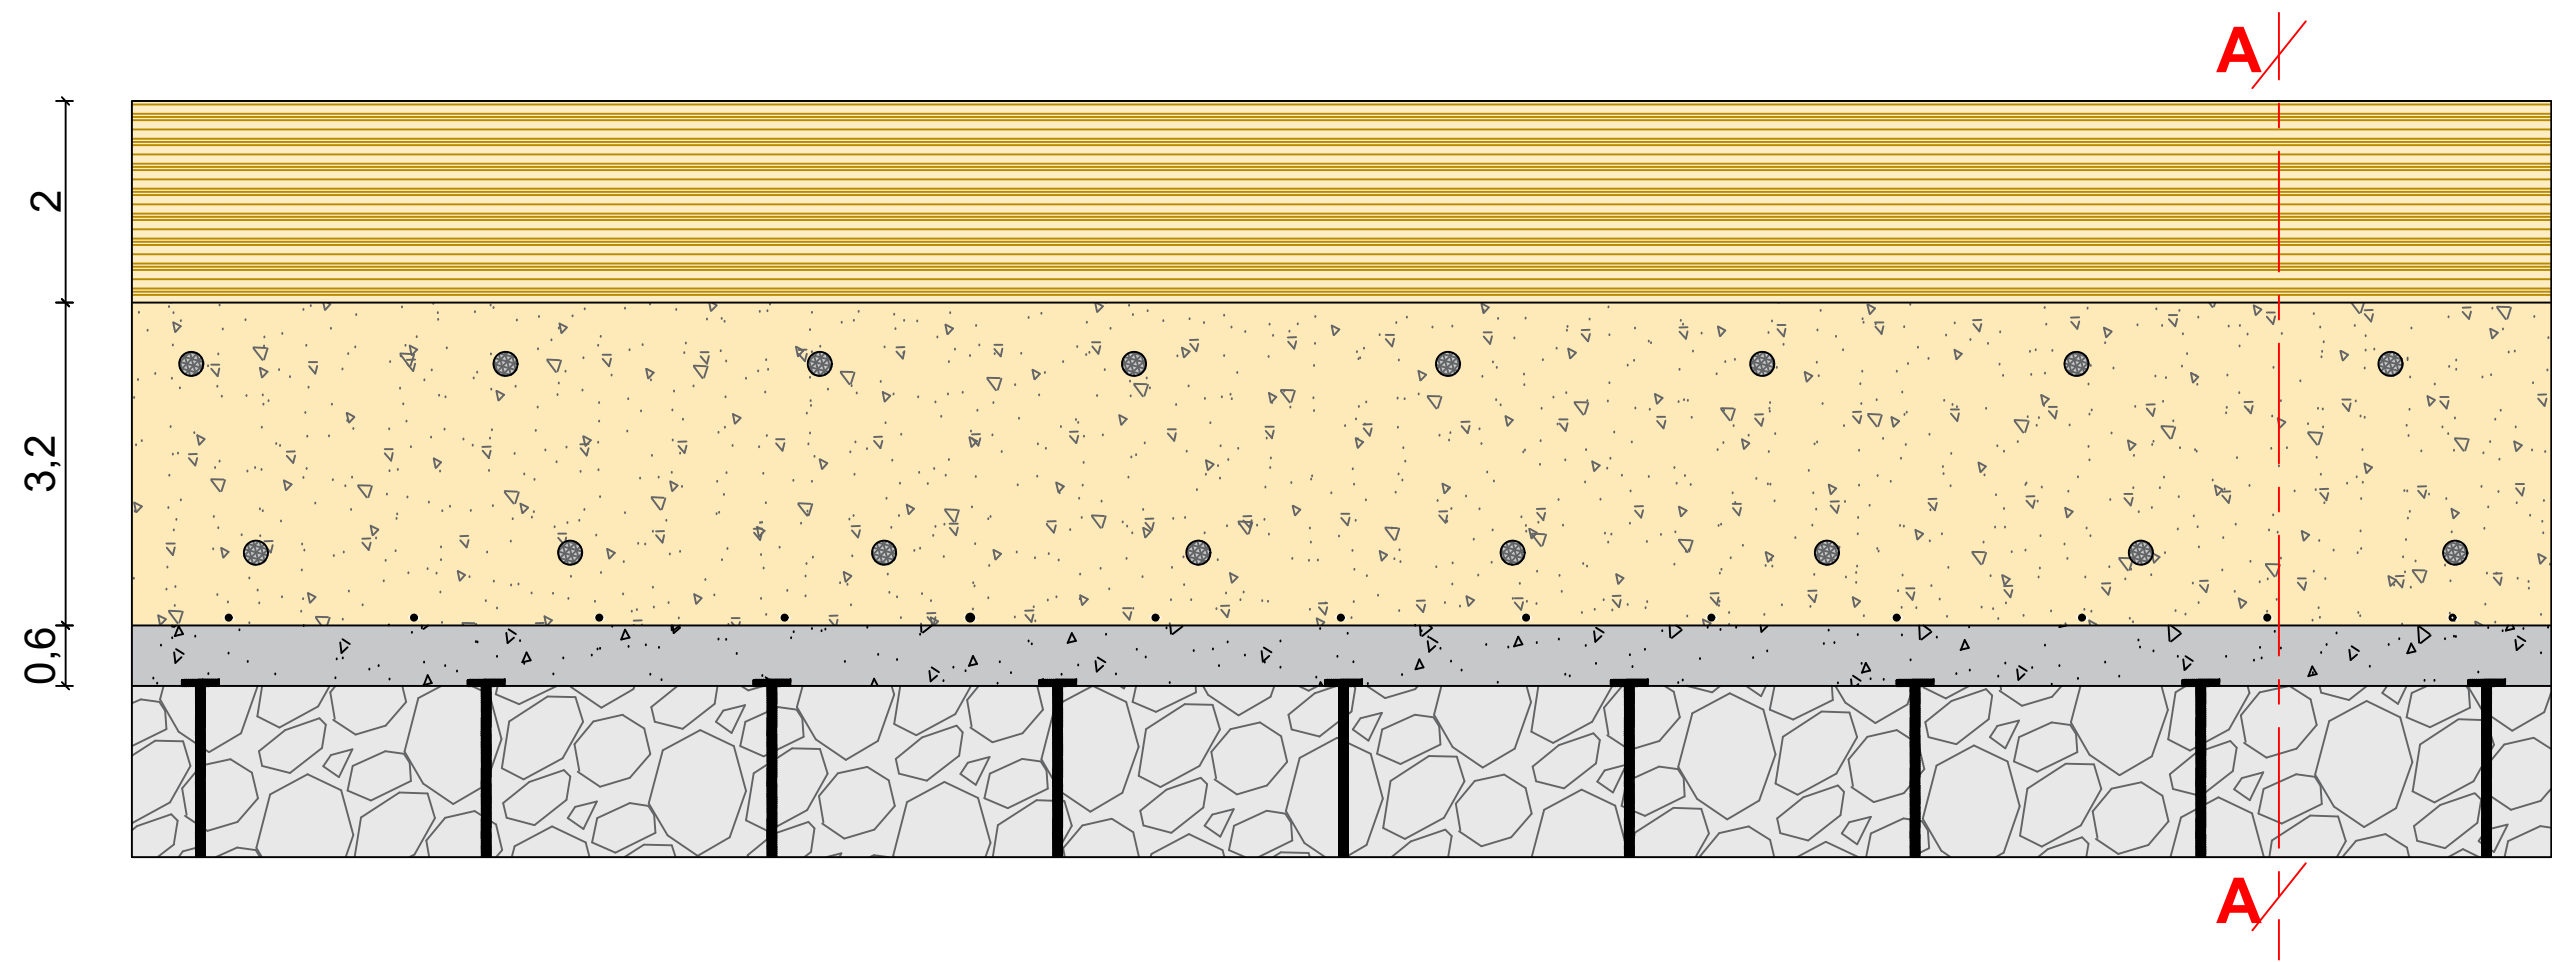

- Enrochement primaire
- Fondation béton
- Paroi cloutée
- Calcaire gréseux
- Clous
- Barbacanes (ø 60 MM)
- Micropieux

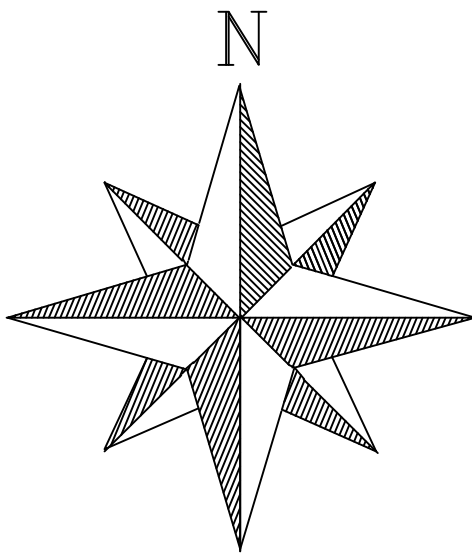


Vue en plan paroi cloutée : Ech 1/100 M

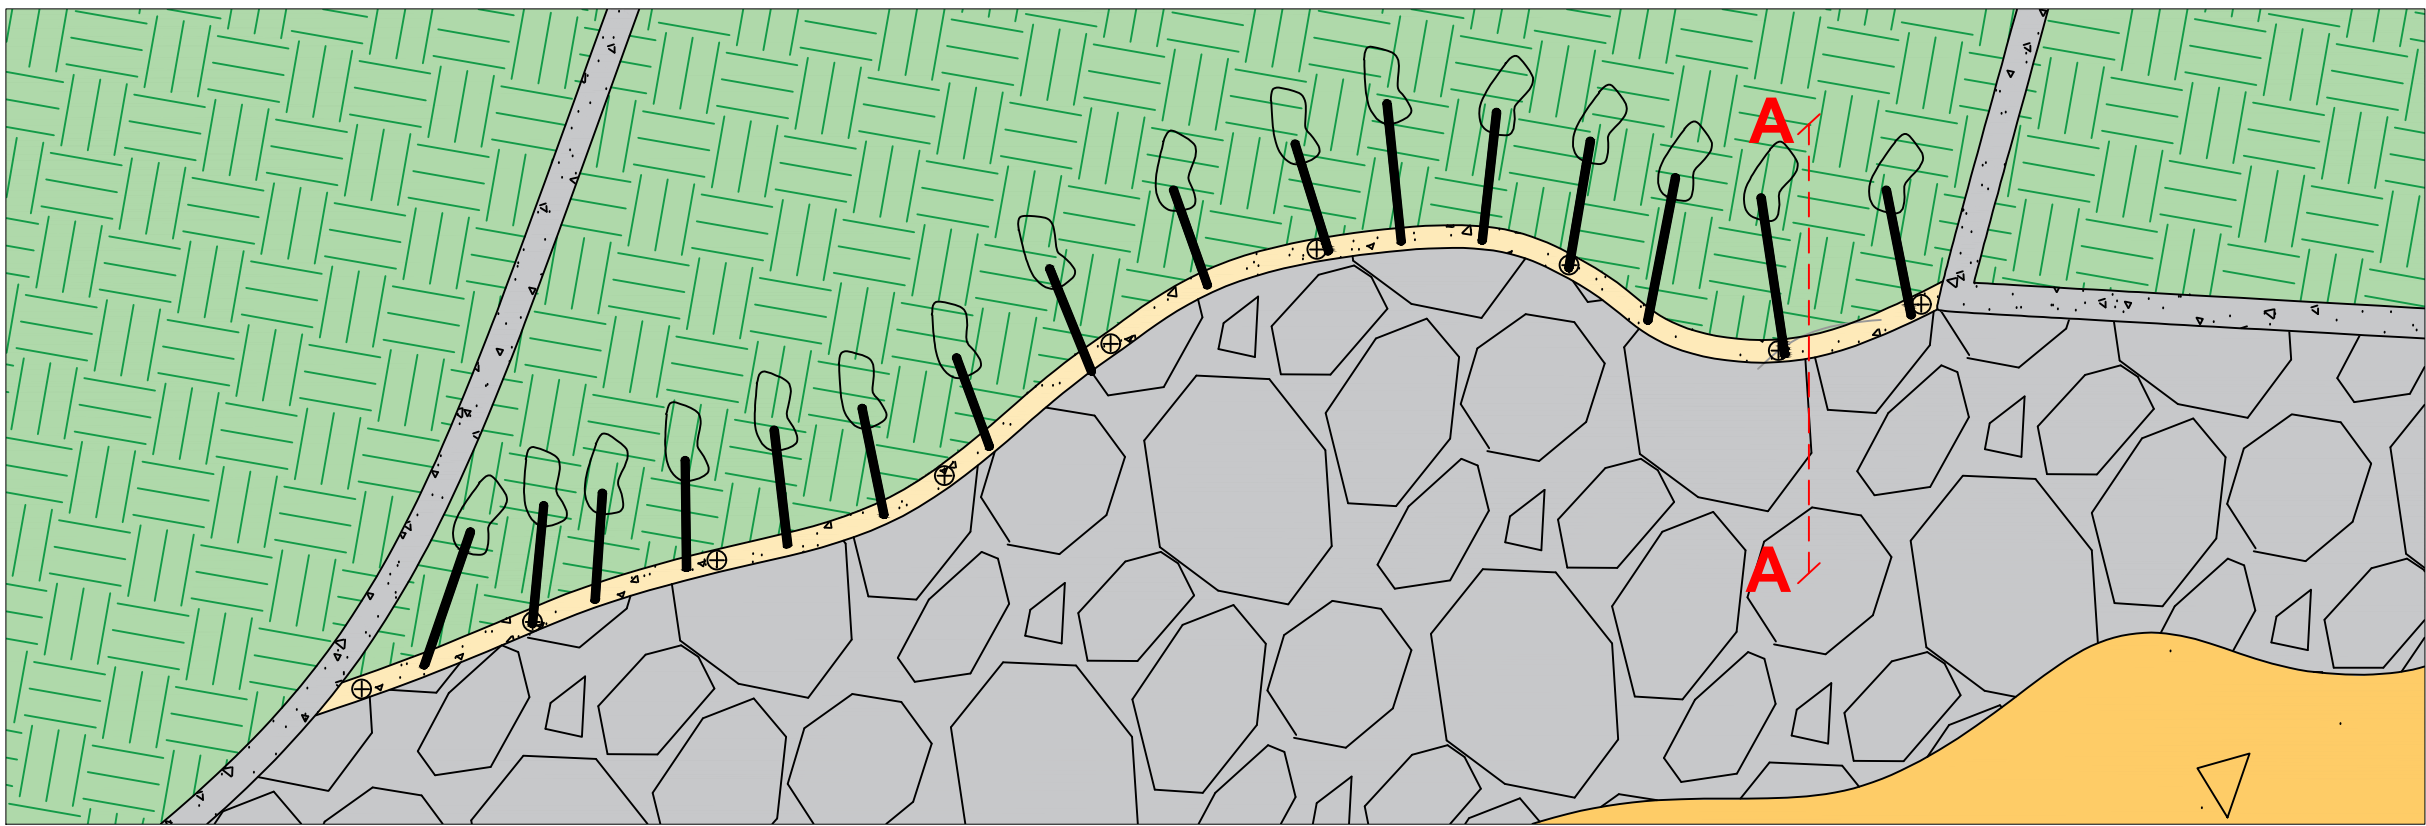

Détails installation :

- 9 micropieux - 8 ML (ø 88,9 MM)
- 8 clous ligne basse - 8 ML (ø 127 MM)
- 8 clous ligne haute - 10 ML (ø 127 MM)

Vue en coupe : Ech 1/75 M A - A

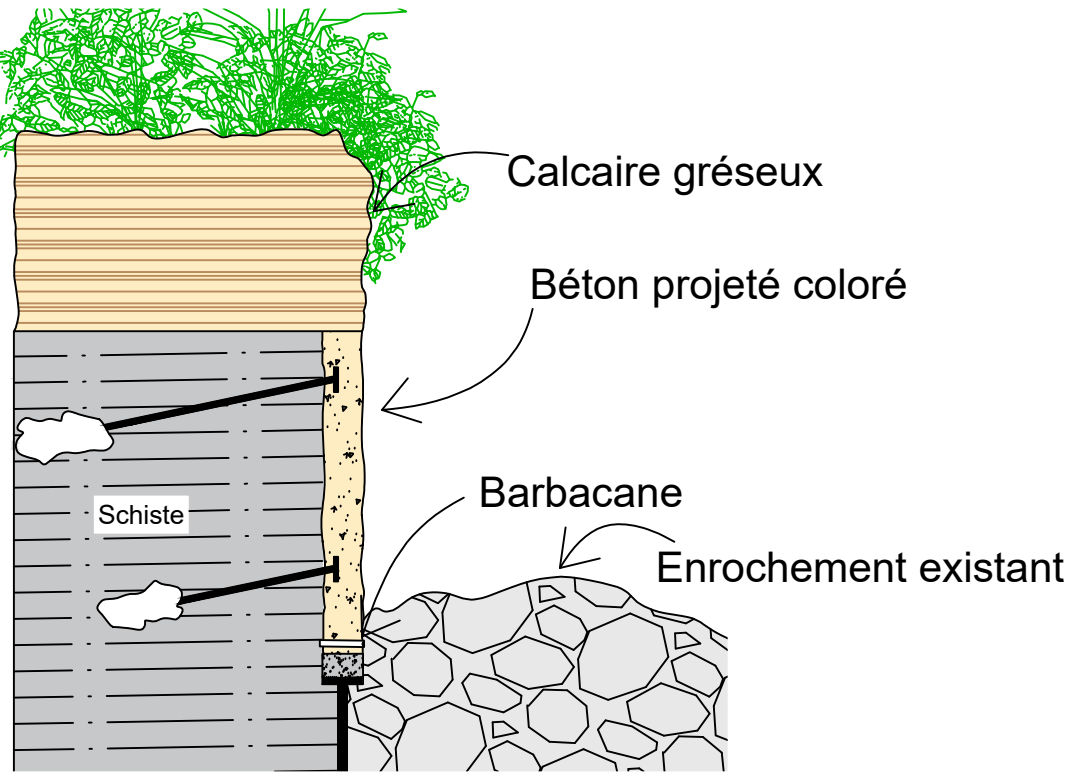

Insertion in situ :



PIANAZZA

Paroi cloutée contre propriété, 16b Chemin de la Sapinière à Angoulins, 17 690

PLANS DE PRINCIPLE
PAROI CLOUTÉE

Unité : M	Format : A2	Échelles : 1/75 & 1/100	Date : 09/12/2024
Indice	Date	Désignation	
00	09/07/2024	Première diffusion	
A	10/07/2024	Mise à jour des barbacanes	
B	12/07/2024	Mise à jour de l'insertion in situ	
C	22/07/2024	Mise à jour de l'empierrement de la plateforme de travail	
D	09/12/2024	Mise à jour des plans	

PIANAZZA, 13 rue Jacques Cartier, Aytré 17440 ; Tel : 05.46.56.80.11 ; direction@pianazza.fr