


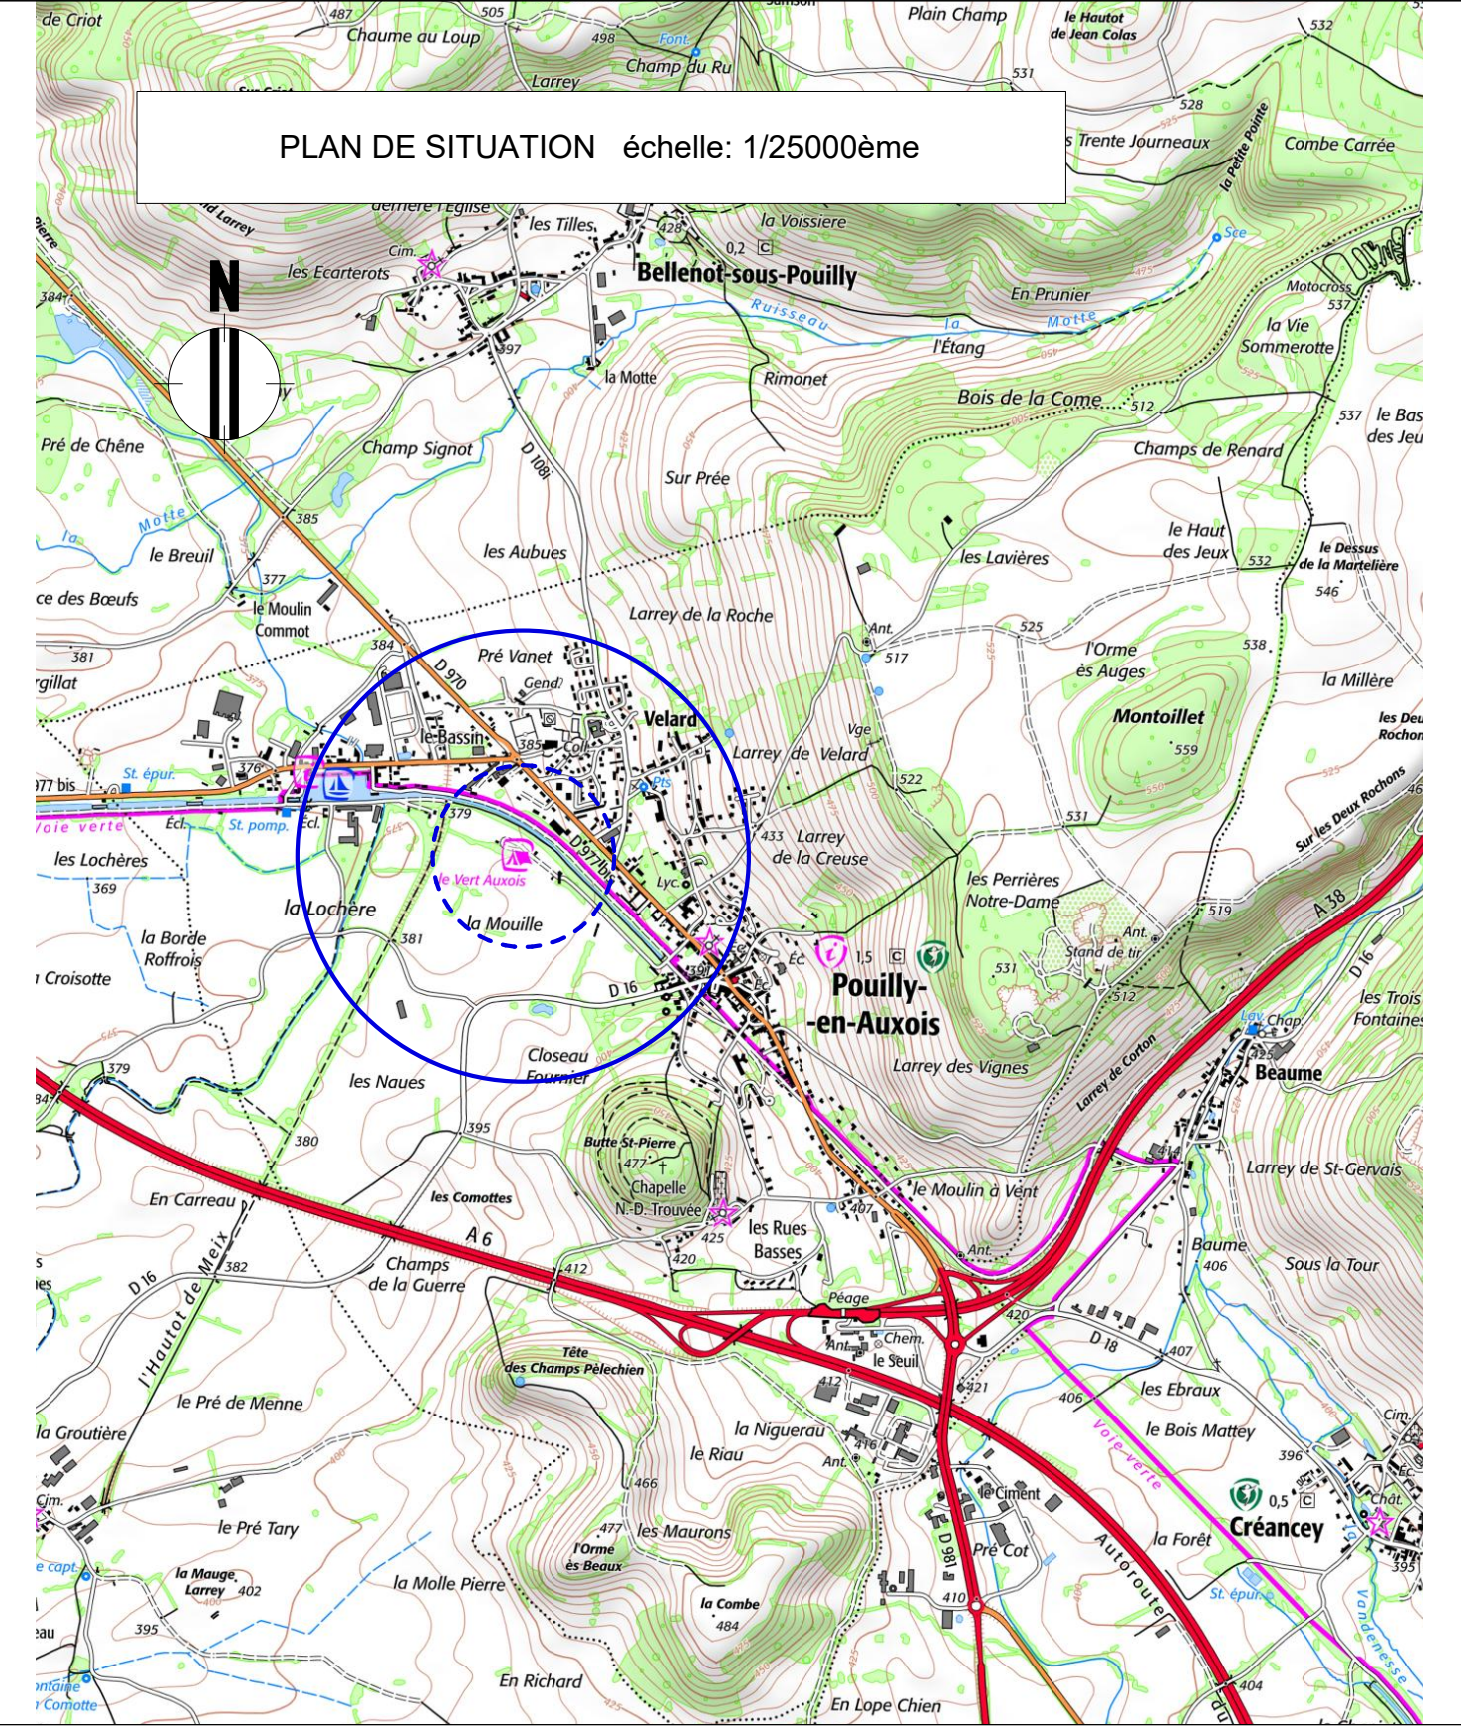

Département :
COTE D'OR

Commune :
POUILLY-EN-AUXOIS

DIRECTION GÉNÉRALE DES FINANCES PUBLIQUES

EXTRAIT DU PLAN CADASTRAL

Le plan visualisé sur cet extrait est géré
par le centre des impôts foncier suivant :
DIJON
25, Rue de la Boudronnée B.P. 1549
21047
21047 DIJON CEDEX
tél. 03 80 28 66 48 -fax
sdif.dijon@dgfip.finances.gouv.fr.

Cet extrait de plan vous est délivré par :

cadastre.gouv.fr


Section : ZL
Feuille : 000 ZL 01

Échelle d'origine : 1/2000
Échelle d'édition : 1/5000

Date d'édition : 27/08/2025
(fuseau horaire de Paris)

Coordonnées en projection : RGF93CC47
©2022 Direction Générale des Finances
Publiques

Section ZL
Parcelles n° 31 et 48
Contenance : 23 496 m²

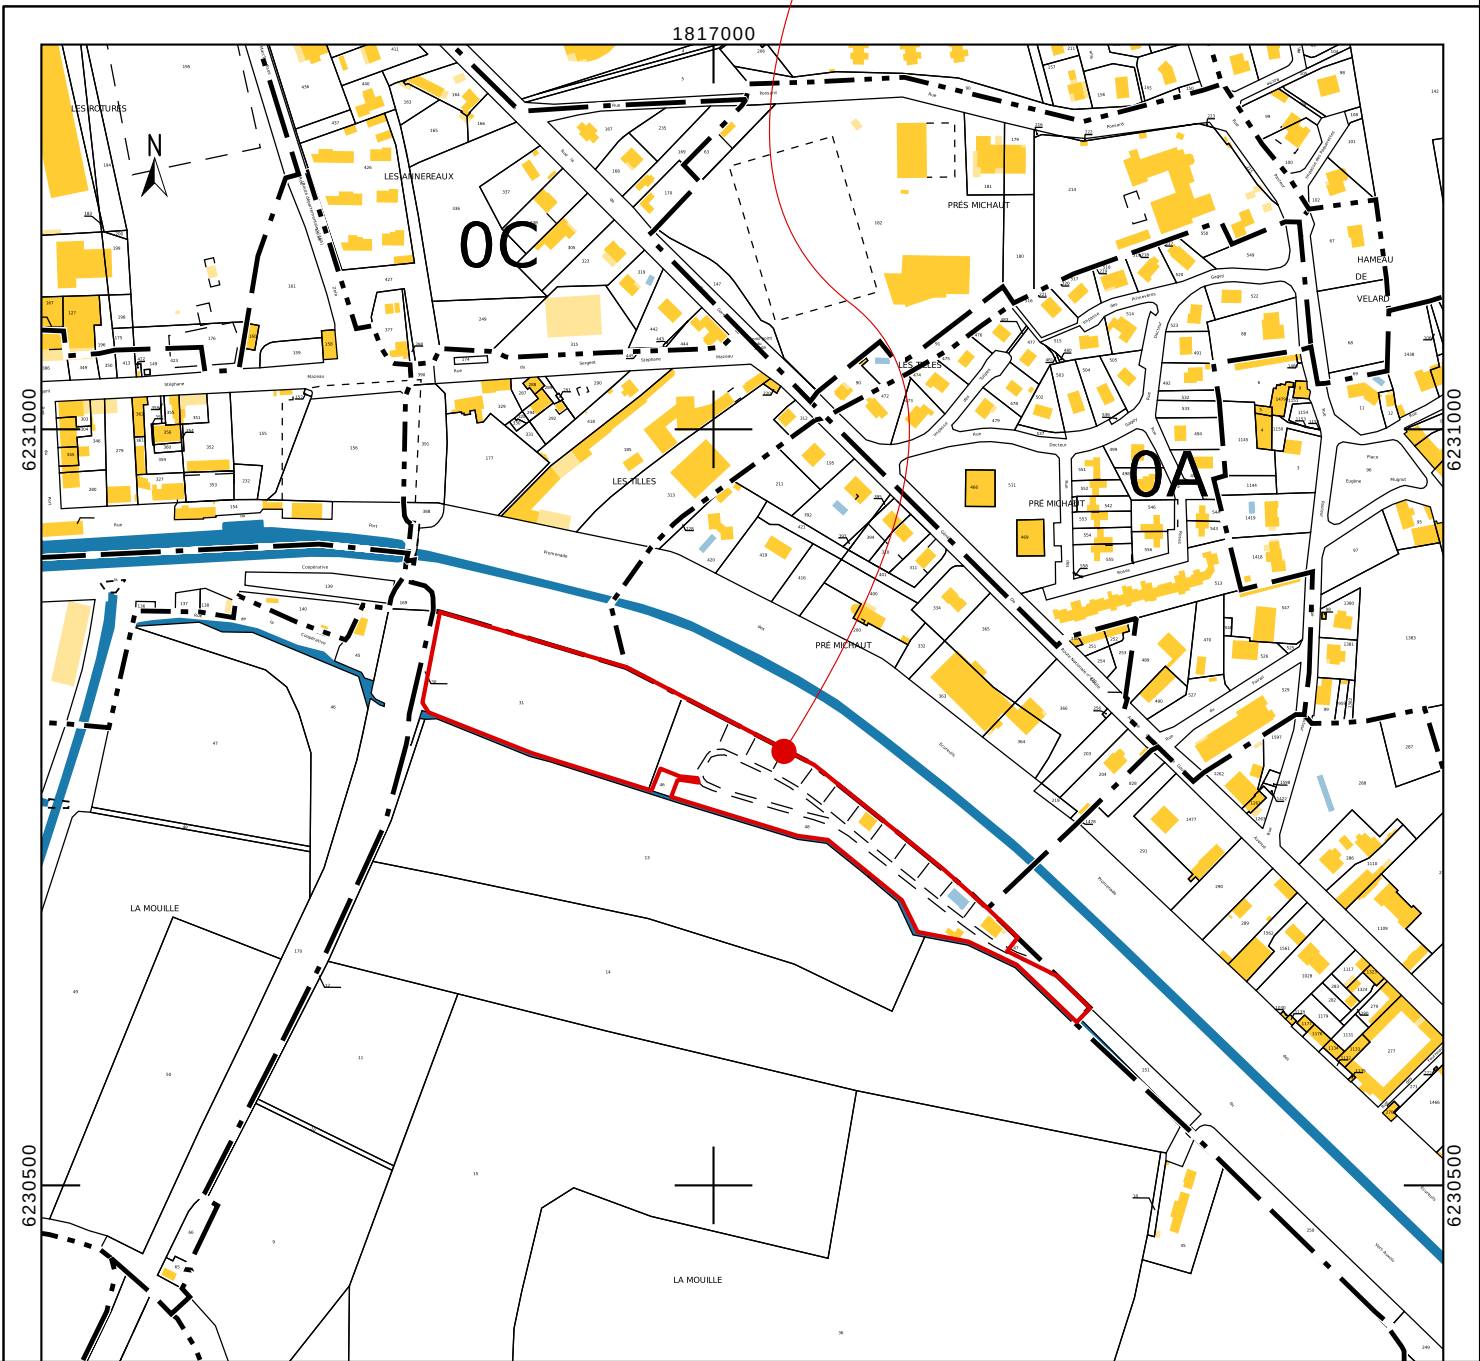

Maître d'Ouvrage :

CAMPING VERT AUXOIS
15, Rue du Vert Auxois
21320 Pouilly-en-Auxois



Bureau d'étude :

BEUT
1, Rue Paulin Salvestre
Hameau de Rieussec
34550 Pardailhan



Architecte :

Jean-charles Rouffet
4, allées Baubert
34360 St-Chinian



Réaménagement du camping,
augmentation de sa capacité d'accueil
et extension de son périmètre

Titre :

PA1 - PLANS DE SITUATIONS

Ech :

Phase : PA

Date : Sept 2025