


ANNEXE OBLIGATOIRE 3

PLANS DU PROJET

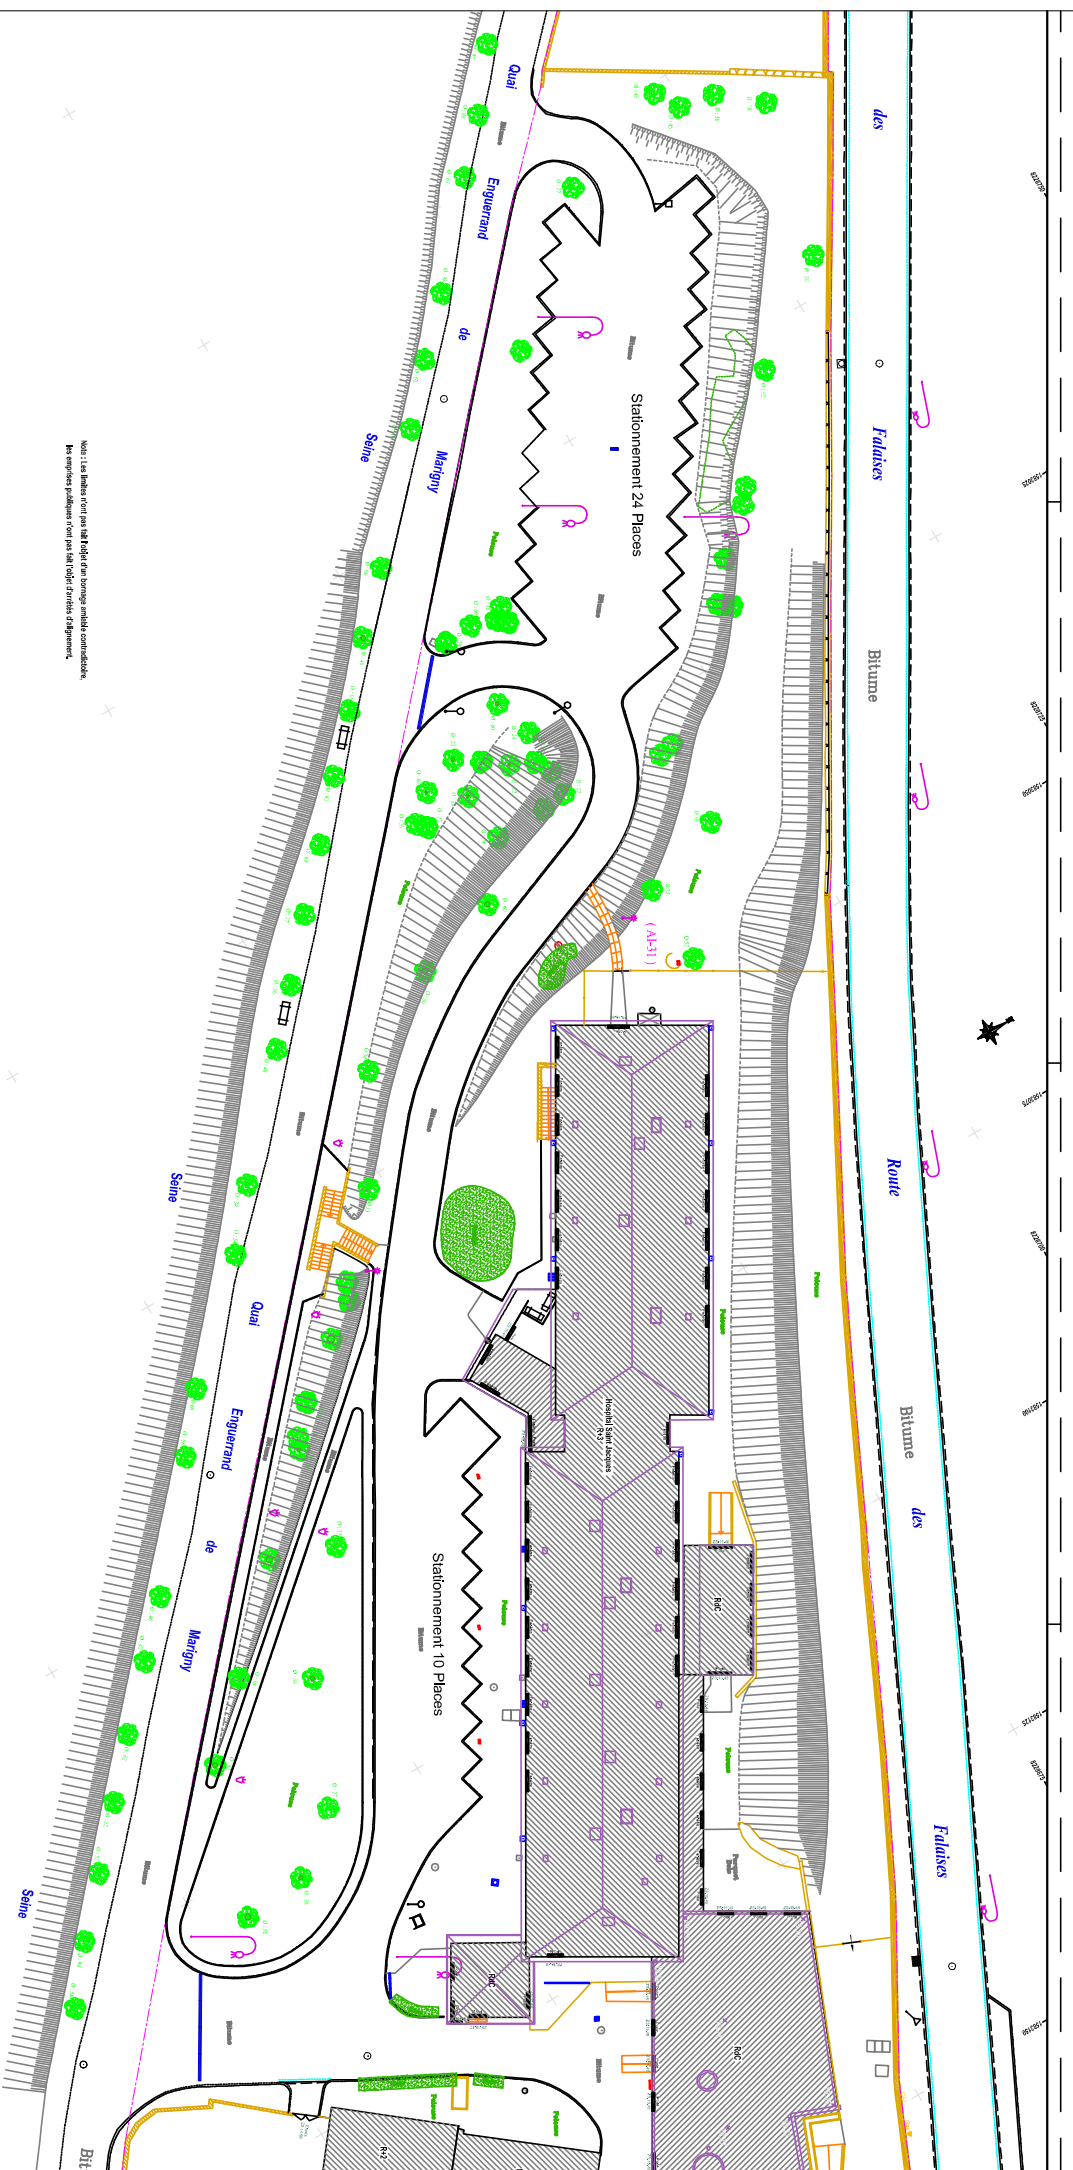

Mots : Les limites n'ont pas fait l'objet d'un bornage amiable contradictoire. Les emprunts publics n'ont pas fait l'objet d'arrêtés d'alignement.

MAITRISE D'OUVRAGE Commune des Andelys	n°affaire:	phase :	n°plan :	ech : 1/500	Date : 04/11/2024	IND : 0
Création d'un pôle multi-activités intégrant une maison de santé pluriprofessionnelle 8 Route des Falaises - Les Andelys	24MC01	P.A.	PA - E	Plan de Masse - Etat Existant		

Création d'un pôle multi-activités intégrant une maison de santé pluriprofessionnelle
8 Route des Falaises - Les Andelys

24MC01

P.A.

PA-E

Plan de Masse - Etat Existant

