


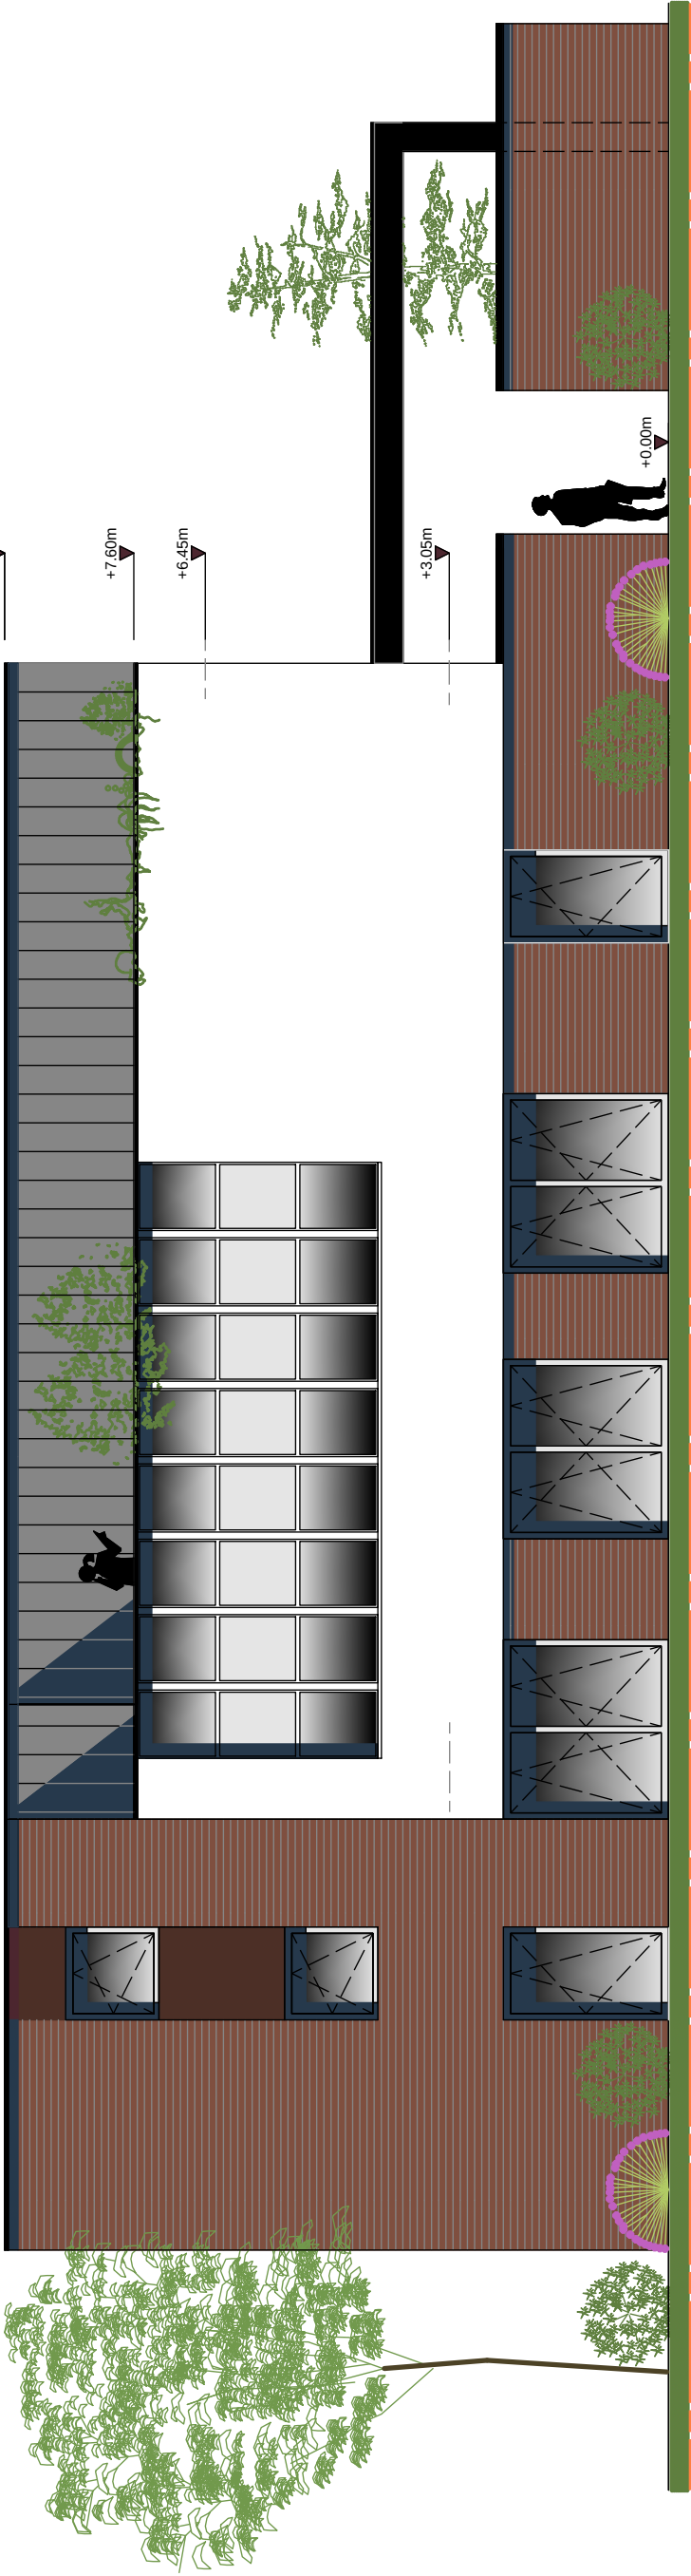

T.N.

- FACADE NORD OUEST -



T.N. = T.F.


- FACADE SUD OUEST -

Maître d'ouvrage: SCI IKM	29B Boulevard de Lorraine 57500 SAINT AVOLD	Date : 21 / 05 / 2025	PC	
		PHASE :		
Architecte : GASSY Architecture	26A rue de la Grande Armée 57200 - SARREGUEMINES	T : 03 87 98 02 73 Email : p.engasser@gmail.com		

CONSTRUCTION D'UNE ETUDE NOTARIALE
AVENUE GENERAL PATTON - 57500 SAINT AVOLD
PLAN DES FACADES ET DES TOITURES

N° de plan:
05a
Dossier n°: 2023

Echelle : 1/100

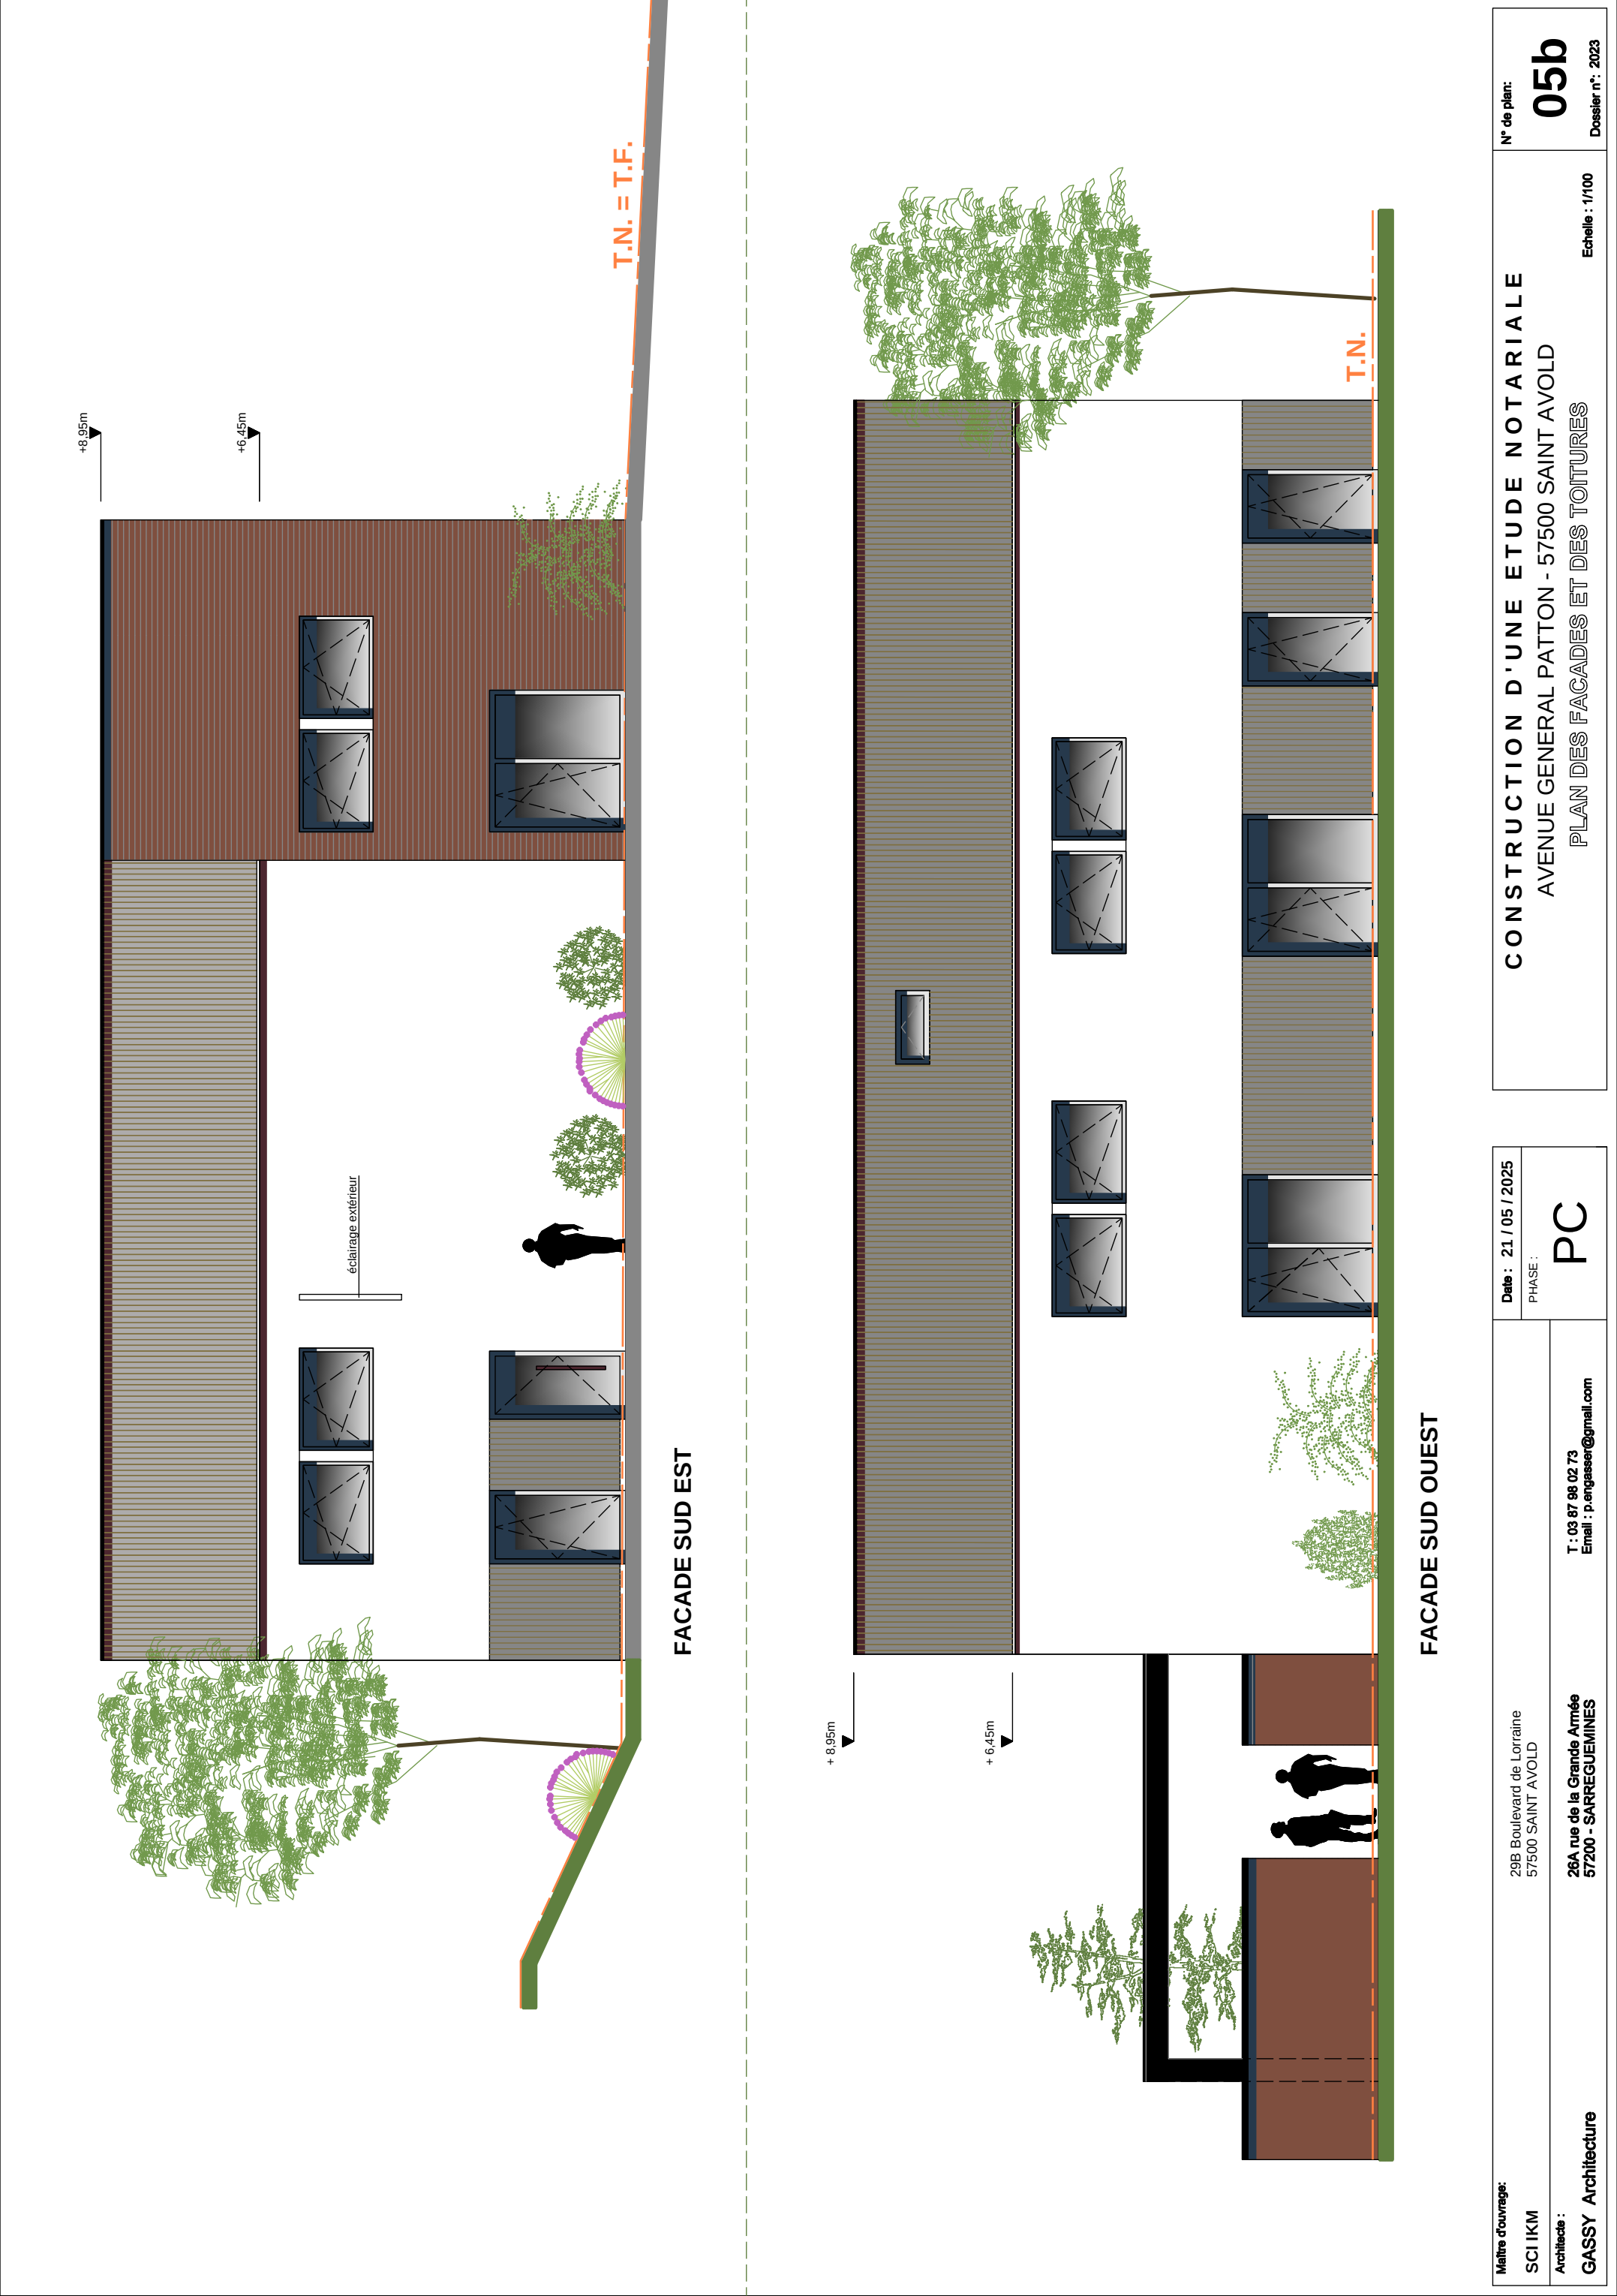

Maître d'ouvrage: SCI IKM Architecte : GASSY Architecture	29B Boulevard de Lorraine 57500 SAINT AVOLD		Date : 21 / 05 / 2025
	26A rue de la Grande Armée 57200 - SARREGUEMINES		PHASE : PC
	T : 03 87 98 02 73 Email : p.angesser@gmail.com		

CONSTRUCTION D'UNE ETUDE NOTARIALE AVENUE GENERAL PATTON - 57500 SAINT AVOLD PLAN DES FACADES ET DES TOITURES		N° de plan: 05b Dossier n°: 2023
Echelle : 1/100		