


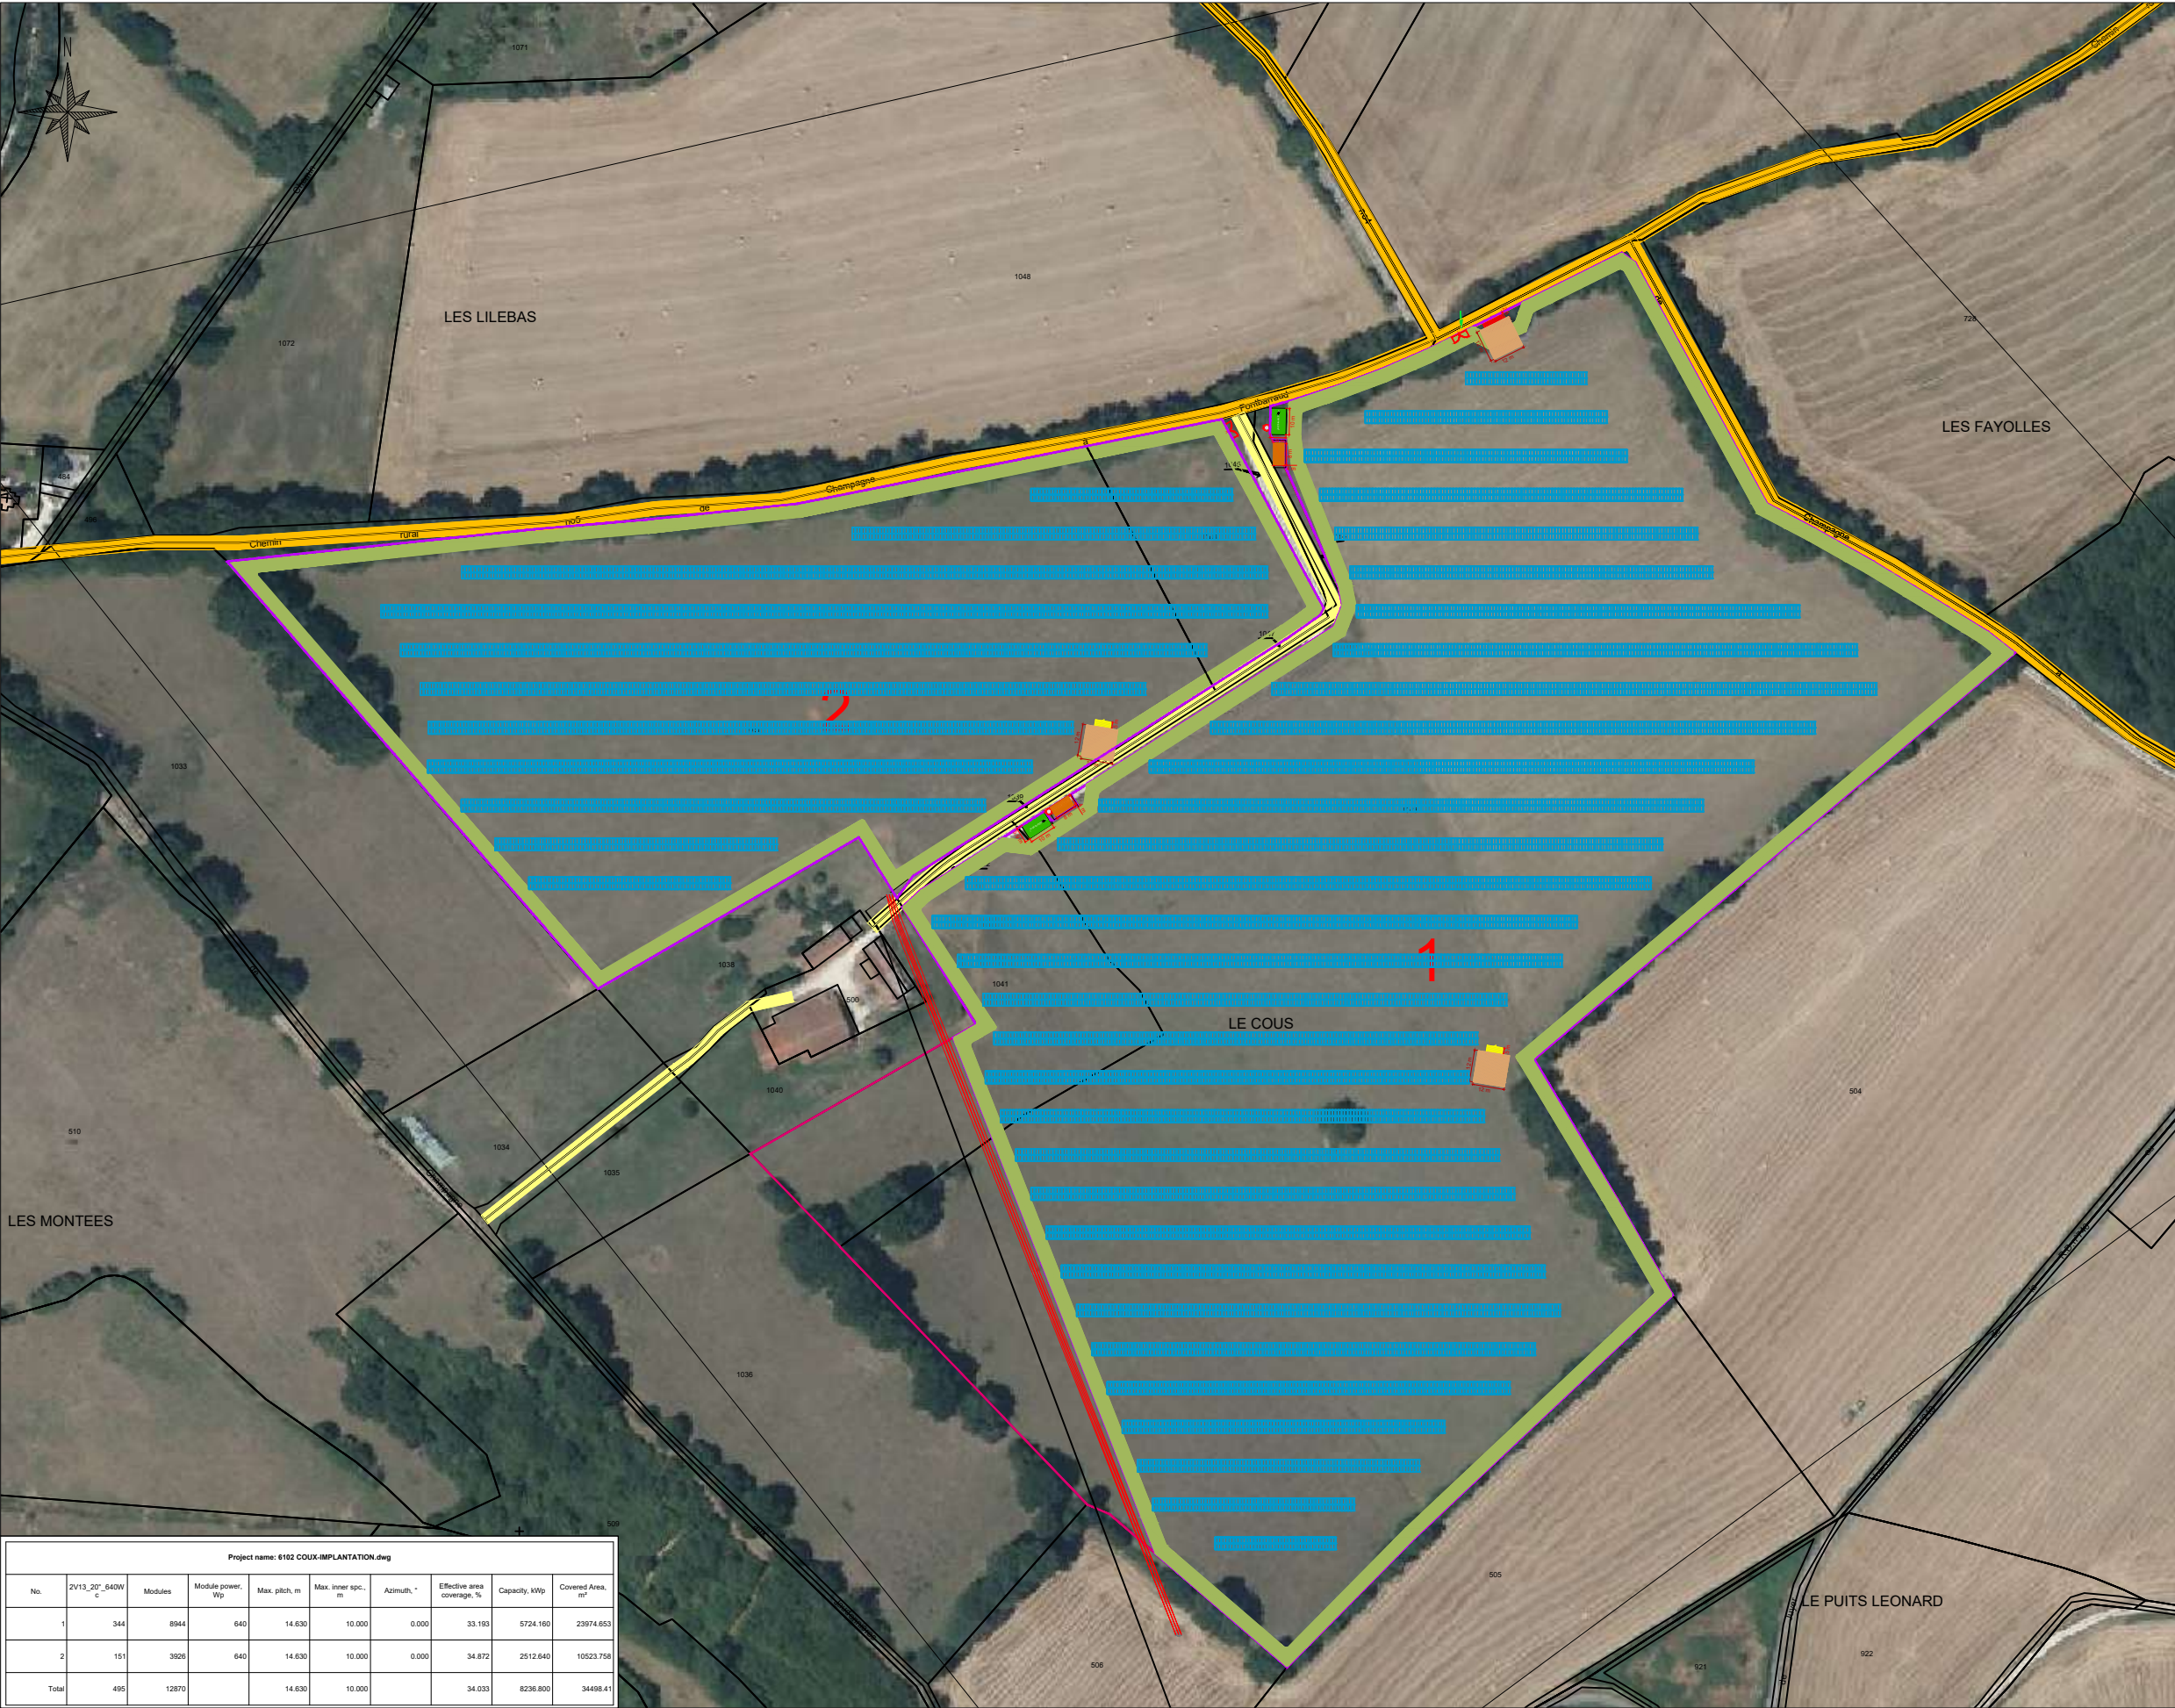

Project name: 6102 COUX-IMPLANTATION.dwg										
No.	2V13_20°_640W °	Modules	Module power, Wp	Max. pitch, m	Max. inner spc., m	Azimuth, °	Effective area coverage, %	Capacity, kWp	Covered Area, m²	
1		344	8944	640	14.630	10.000	0.000	33.193	5724.160	23974.653
2		151	3908	640	14.630	10.000	0.000	34.872	2512.840	10523.758
Total		495	12870		14.630	10.000		34.033	8236.800	34498.41

LEGENDE

Projet

Unité foncière

Clôture (hauteur 2m)

Poste de livraison/transformation

Poste de transformation

Panneaux photovoltaïques

Citerne incendie 60m3

Aire d'aspiration 8x4m

Zone de grutage

Portail de largeur 5m

Entrée du site

Accès

Piste interne enherbée

Piste externe

Accès existant

Réseaux

Lignes HT aériennes

Foncier

Centrale photovoltaïque:
Sol

Agri-PV élevage

Département: La Charente

Commune: Champagne-Mouton(16)

Nom du dessin: Plan d'implantation

Auteur: YLA

Date: 15/09/2025

Echelle: 1:3000

Format: A3

Version: 01

Coords: Lambert 93

melvan
PRODUCTEUR ENR

Melvan
Agence de Bordeaux
71 Rue Carnet Vernet
33800 Bordeaux