


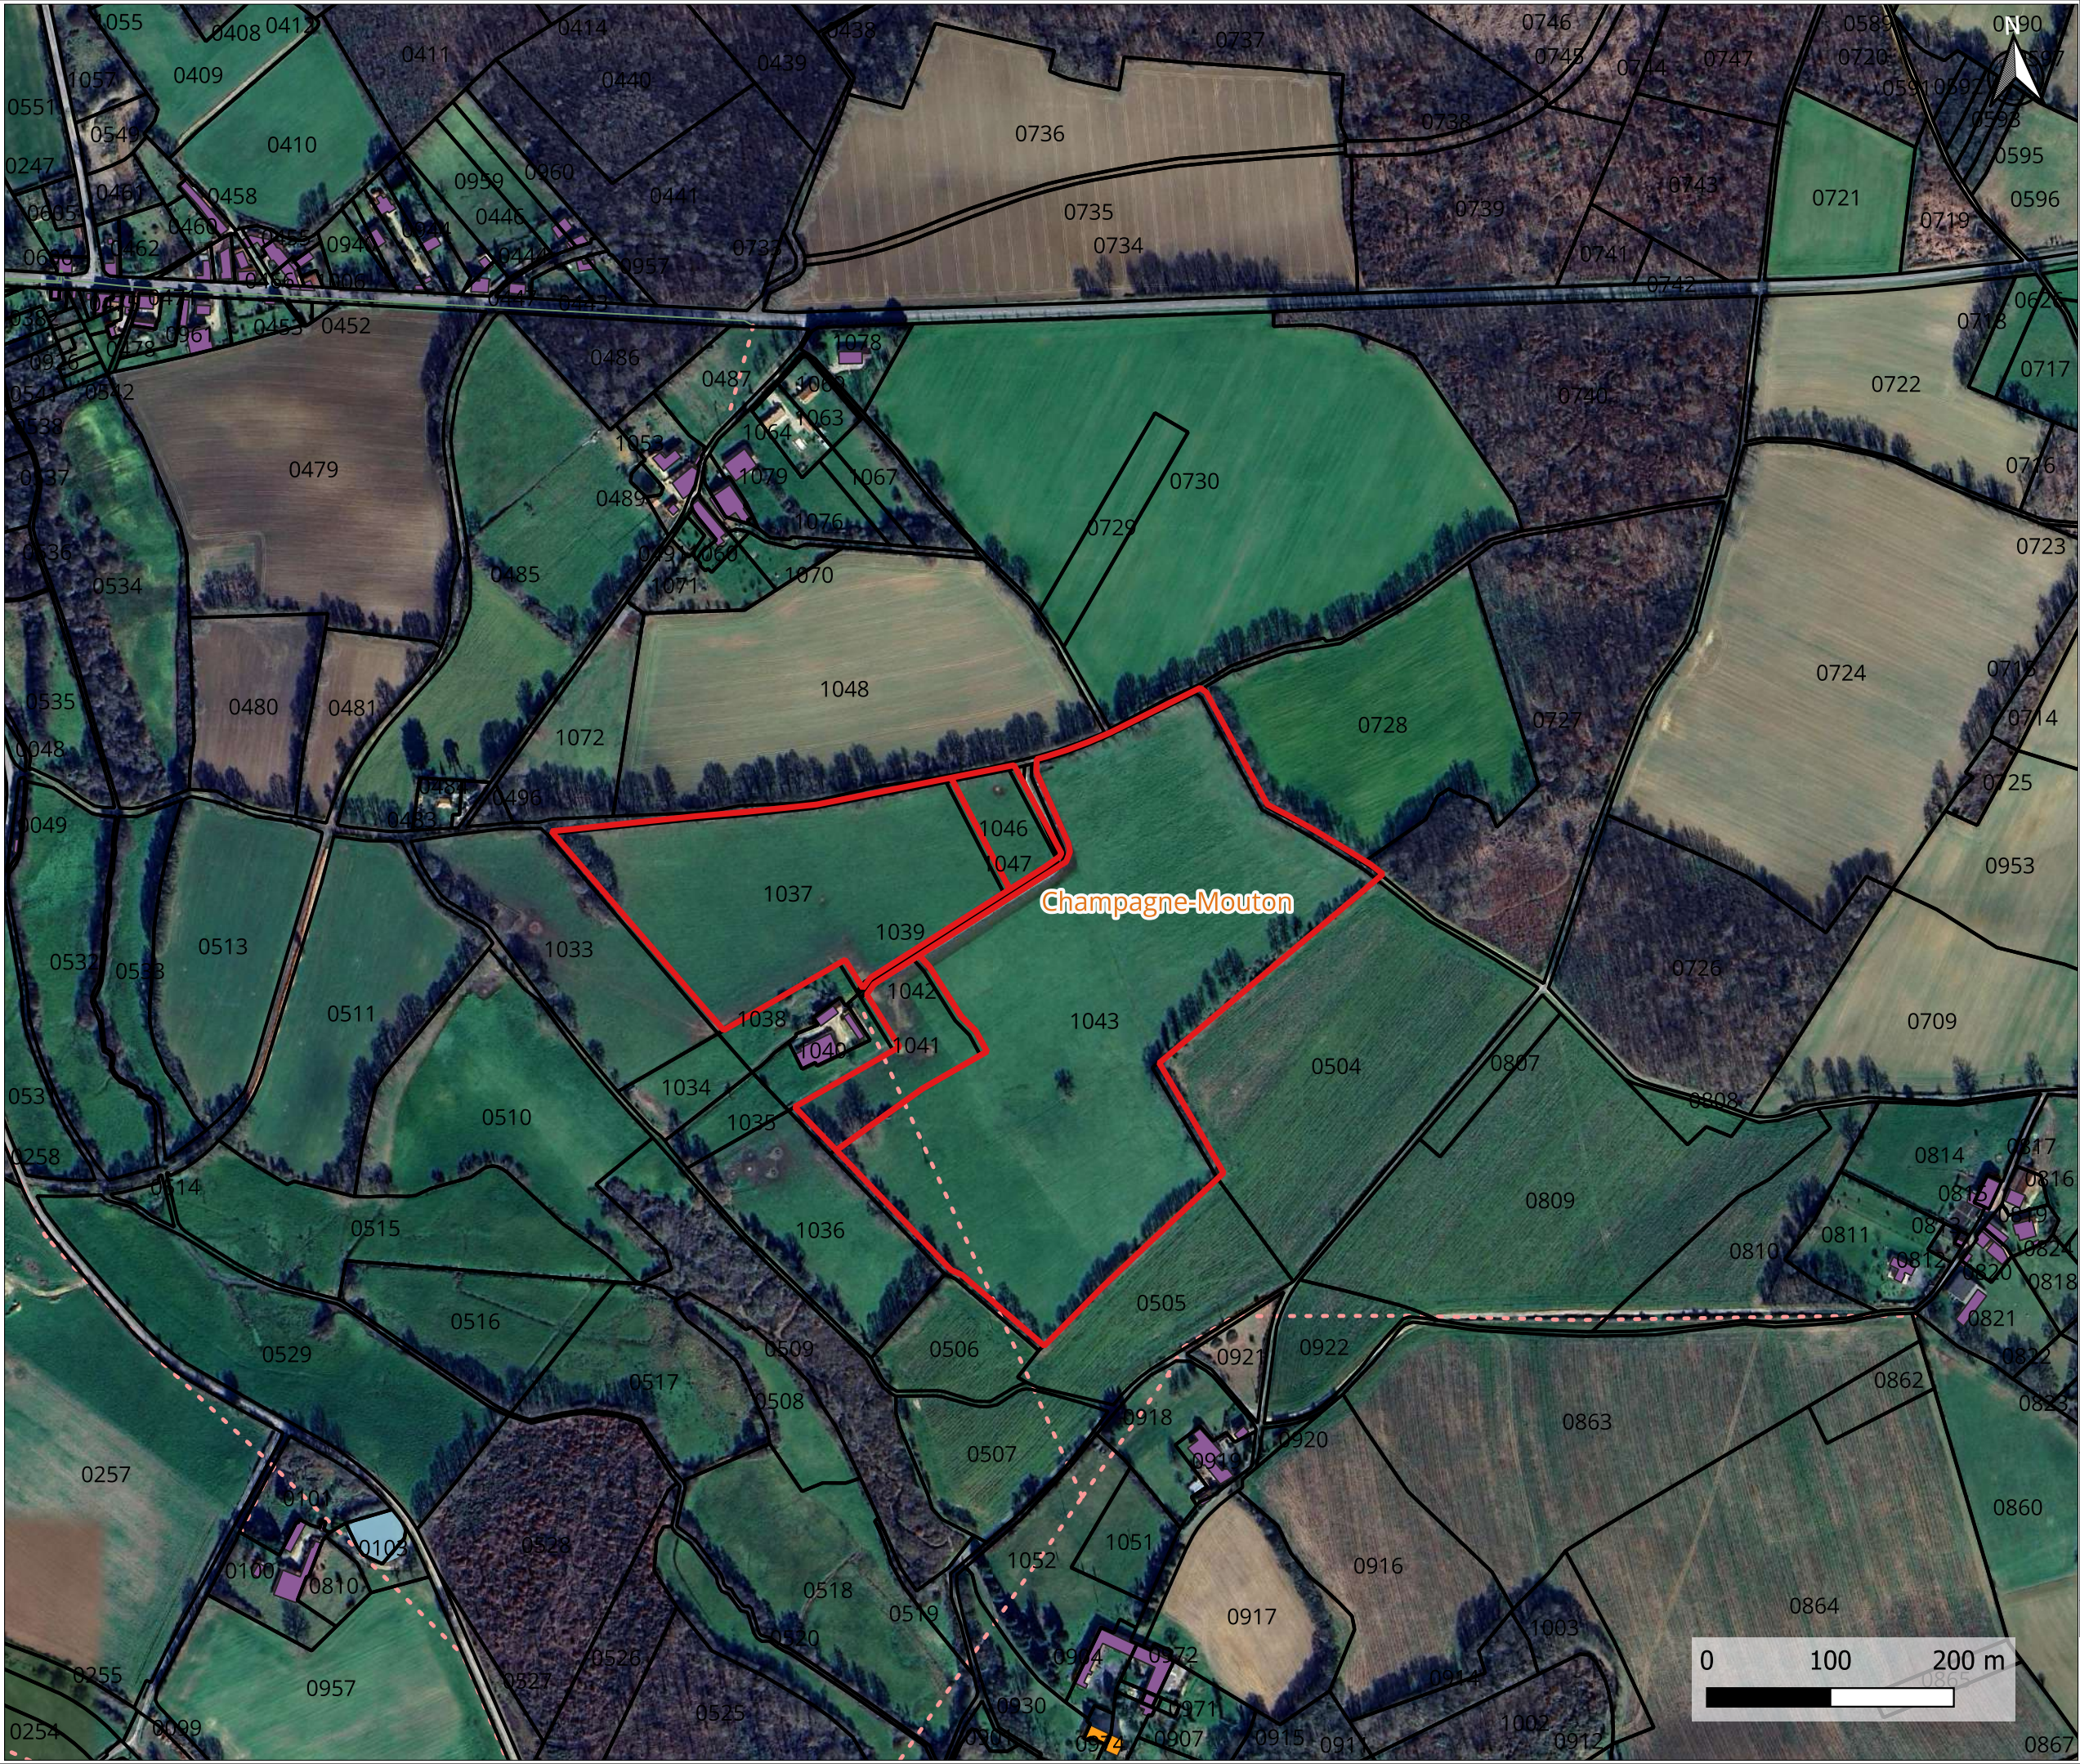

LÉGENDE

Limites administratives

- Limites parcellaires
- Limites communales

Réseaux

- Lignes électriques HTA aériennes
- Lignes électriques HTA souterraines

Occupation des sols

- BD Topo - Bâtiments - Indifférentiés
- BD Topo - Bâtiments industriels
- BD Topo - Bâtiments remarquables
- BD Topo - Hydrographie - Surface d'eau

Source fond IGN, Google Satellite

Version : 01 Coords : Lambert 93

Nom du projet
COUX

Nom de la commune
Champagne-Mouton

Nom du dessin
Annexe 6 : Plan de situation rapproché

2025-09-16	Auteur : MAA	Échelle 1: 5000	Format : A3
------------	-----------------	--------------------	----------------

 melvan PRODUCTEUR ENR	Melvan 71 rue Carle Vernet 33800 Bordeaux
--	---