


8.1.5 PROJET : PLAN DE COMPOSITION GLOBAL





8.1.5 PROJET : COUPES GENERALES DU PROJET

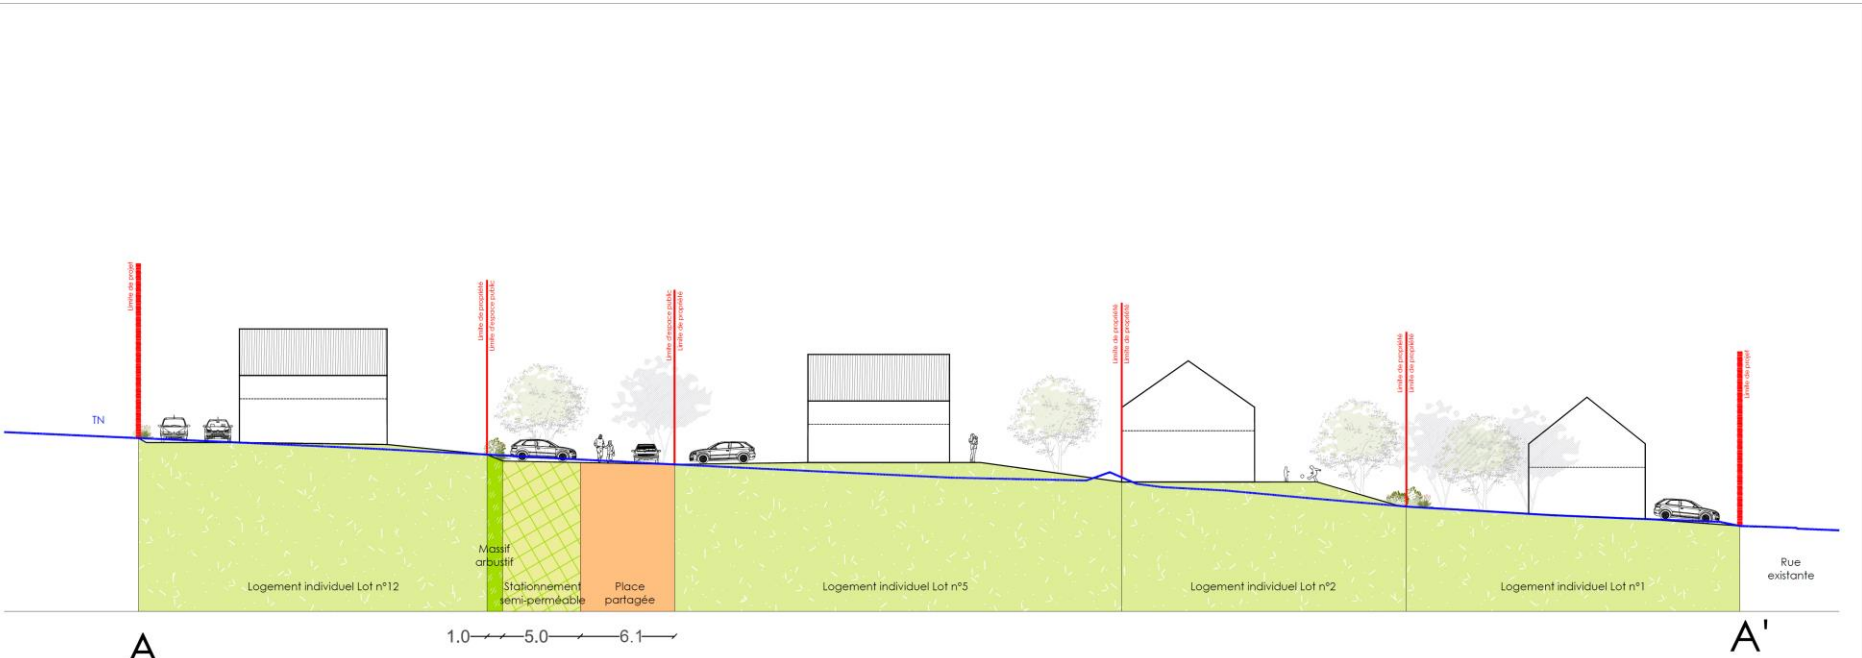

Aménagement du quartier de Bellevue 2 - Marigné

Commune des Hauts-d'Anjou
Département de Maine-et-Loire

Maîtrise d'ouvrage
LHA
Les HAUTS d'ANJOU

alter
public

Maîtrise d'œuvre
RÉSONANCE
Urbanisme & Paysage
RESONANCE
Urbanisme & Paysage
3 Place Centrale (ex-100)
49000 ECOLEVAULT
02 41 88 40 95

LIGÉIS

PERMIS D'AMENAGER
PA4 : COUPES GENERALES DU
PROJET

PHASE	INDICE	MODIFIE LE
PERMIS D'AMENAGER		Avril 2025
		Modifié le :
		Modifié le :
		Modifié le :
		Modifié le :
		Modifié le :

Echelle : 1/200ème

Dossier n° 1116

