



INDICE	DATE	ETAB.	VERIF.	OBSERVATIONS-MODIFICATIONS
1	29-08-25	FC	JMP	Première diffusion


STEP AJACCIO - Retenue amont

Phase Apres travaux

AVP

N° Plan : AJACCIO_Alt.STEP02.ESQ.GARANTIND-118rev06
AMONT/AJACCIO_1ml.amont_v18.dwg

ECH VUE EN PLAN
: 1/1000

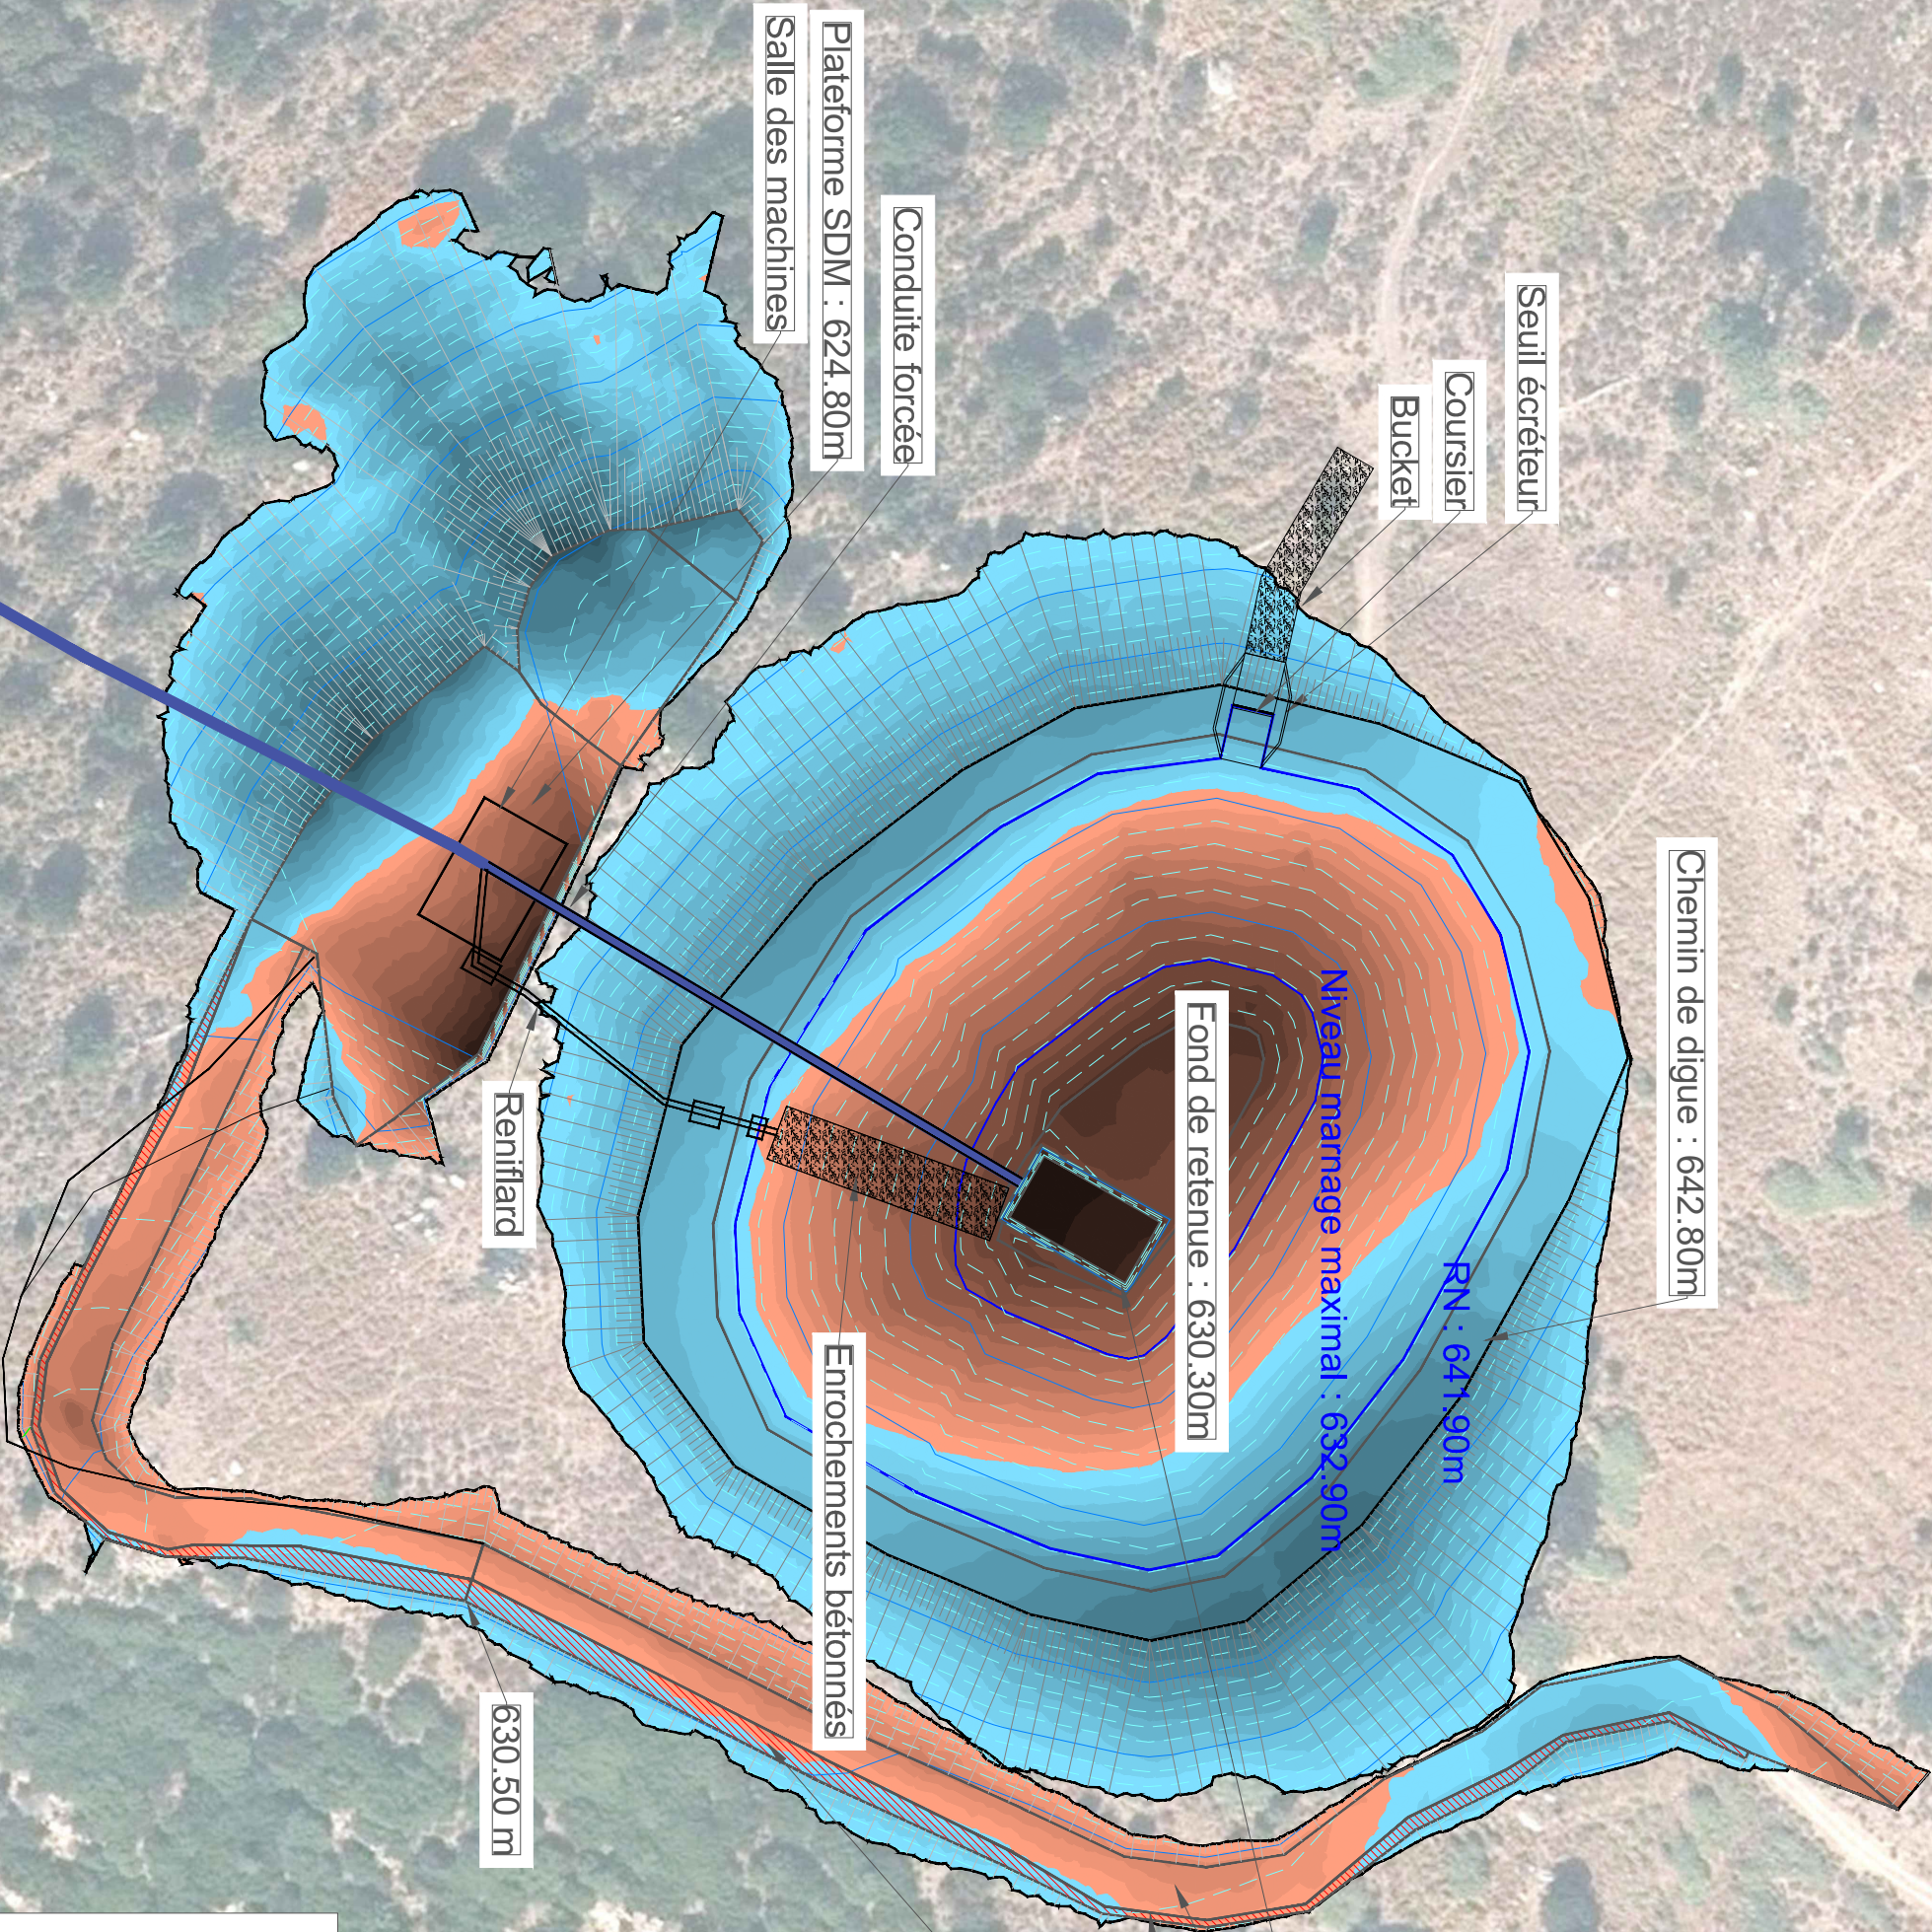

Détail :
Volume d'eau de la retenue

Fond de la retenue : 630.30	Volume (m3)
631.30 (1 m)	1080
632.30 (2 m)	2300
CME à 632.90	3270
633.30 (3 m)	4000
634.30 (4 m)	6160
635.30 (5 m)	8900
636.30 (6 m)	12200
637.30 (7 m)	16250
638.30 (8 m)	21000
639.30 (9 m)	26600
640.30 (10 m)	33000
641.30 (11 m)	40365
Ligne d'eau RM à 641.90	45300
642.30 (12 m)	48700

LEGENDE

- Remblais
- Déblais
- Haut de talus
- Bas de talus


Détail :

Volume d'eau de la retenue

Fond de la retenue : 86.50	Volume (m3)
87.50 (1 m)	2450
88.50 (2 m)	4600
CME à 89.00	5850
89.50 (3 m)	7180
90.50 (4 m)	10 050
91.50 (5 m)	13 330
92.50 (6 m)	17 000
93.50 (7 m)	21 000
94.50 (8 m)	25 000
95.50 (9 m)	30 300
96.50 (10 m)	35 700
97.50 (11 m)	42 250
Ligne d'eau RN à 98.00	45 850
98.50 (12 m)	49 600

Légende :

- Remblais
- Déblais
- Haut de talus
Bas de talus

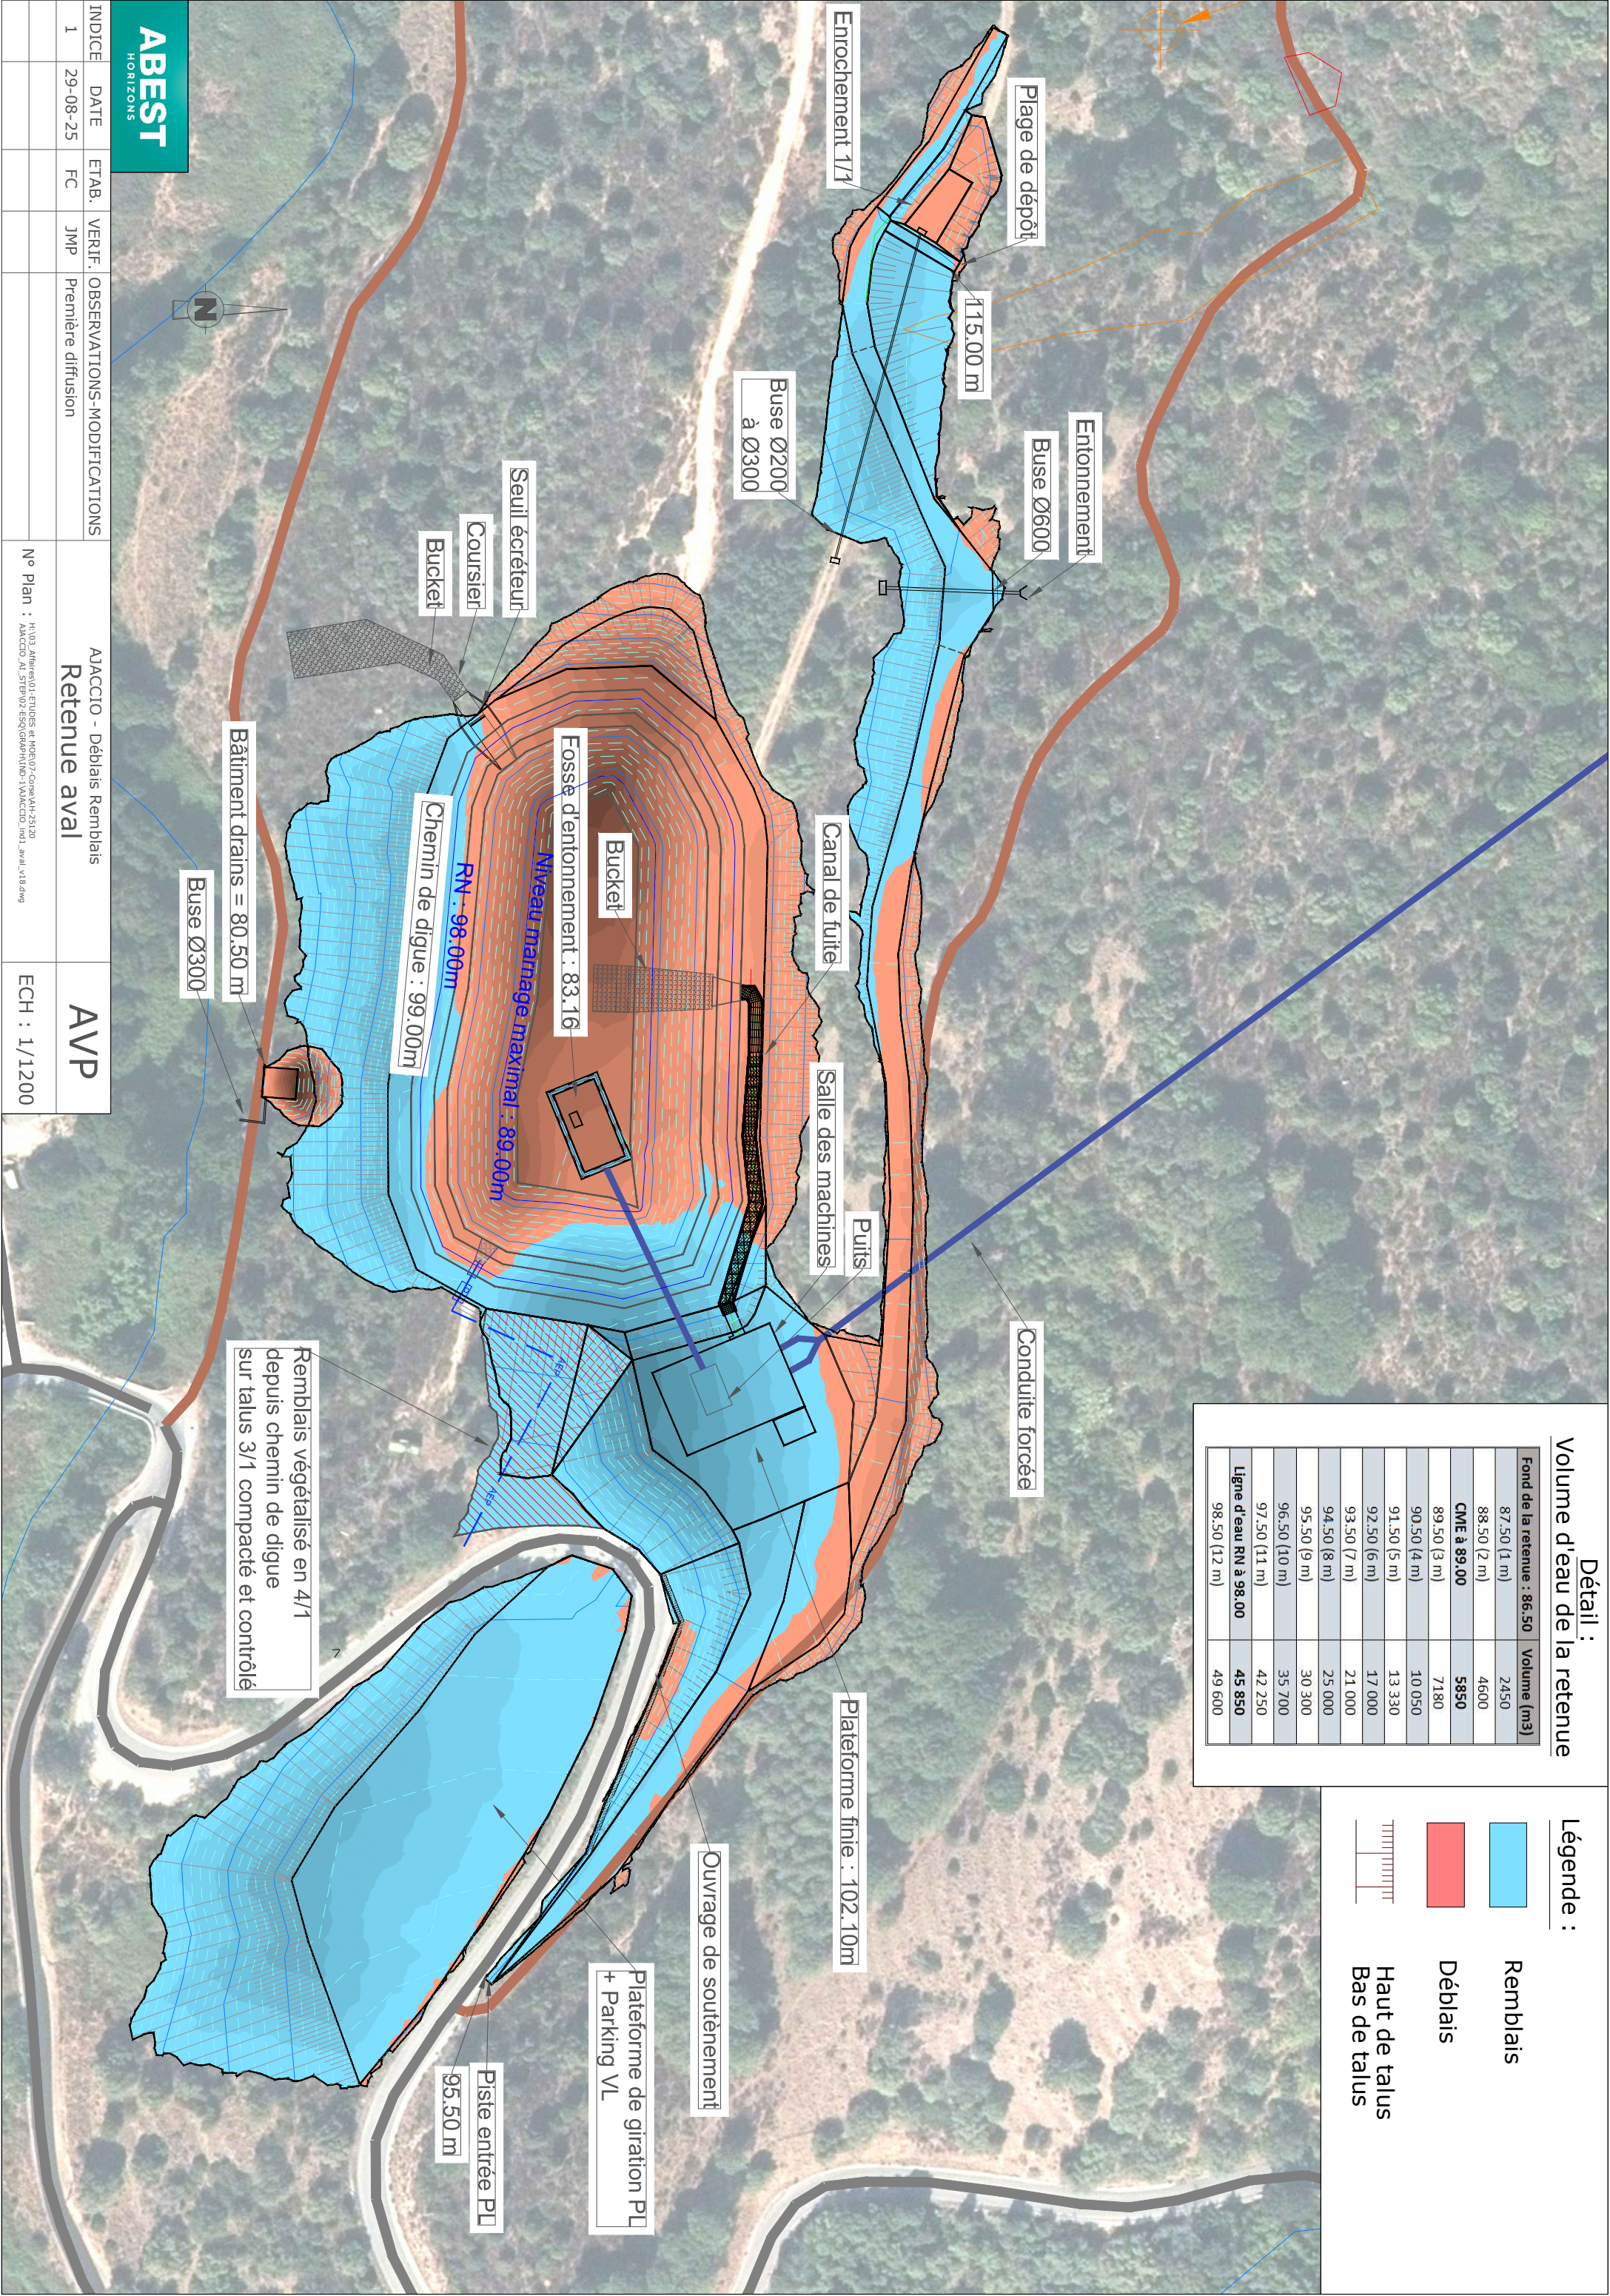

INDICE	DATE	ETAB.	VERIF.	OBSERVATIONS-MODIFICATIONS	AVP
1	29-08-25	FC	JMP	Première diffusion	

AJACCIO - Déblais Remblais Retenue aval		
N° Plan : AJACCIO_AI_S17PV2-ESQ/G04P4IND-1/AJACCIO_ind1_aval_v18.dwg		
ECH : 1/1200		

