
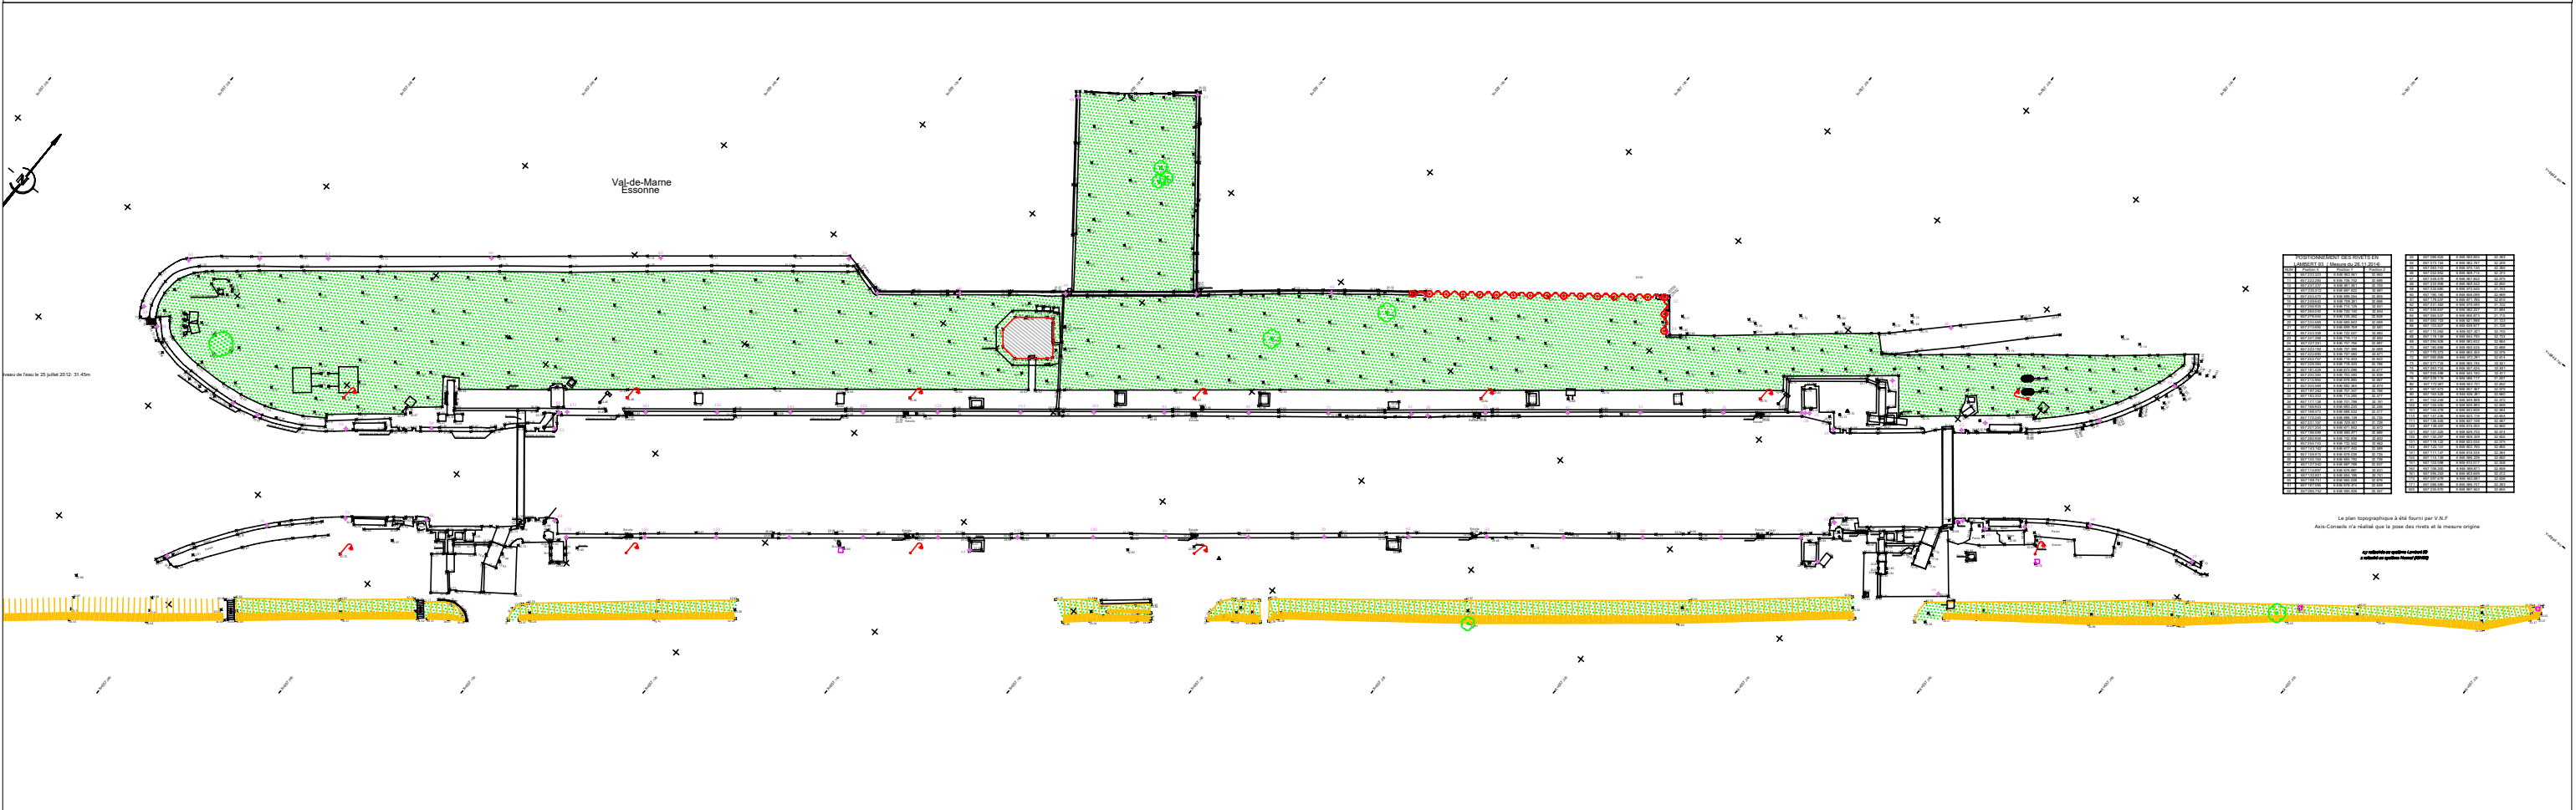


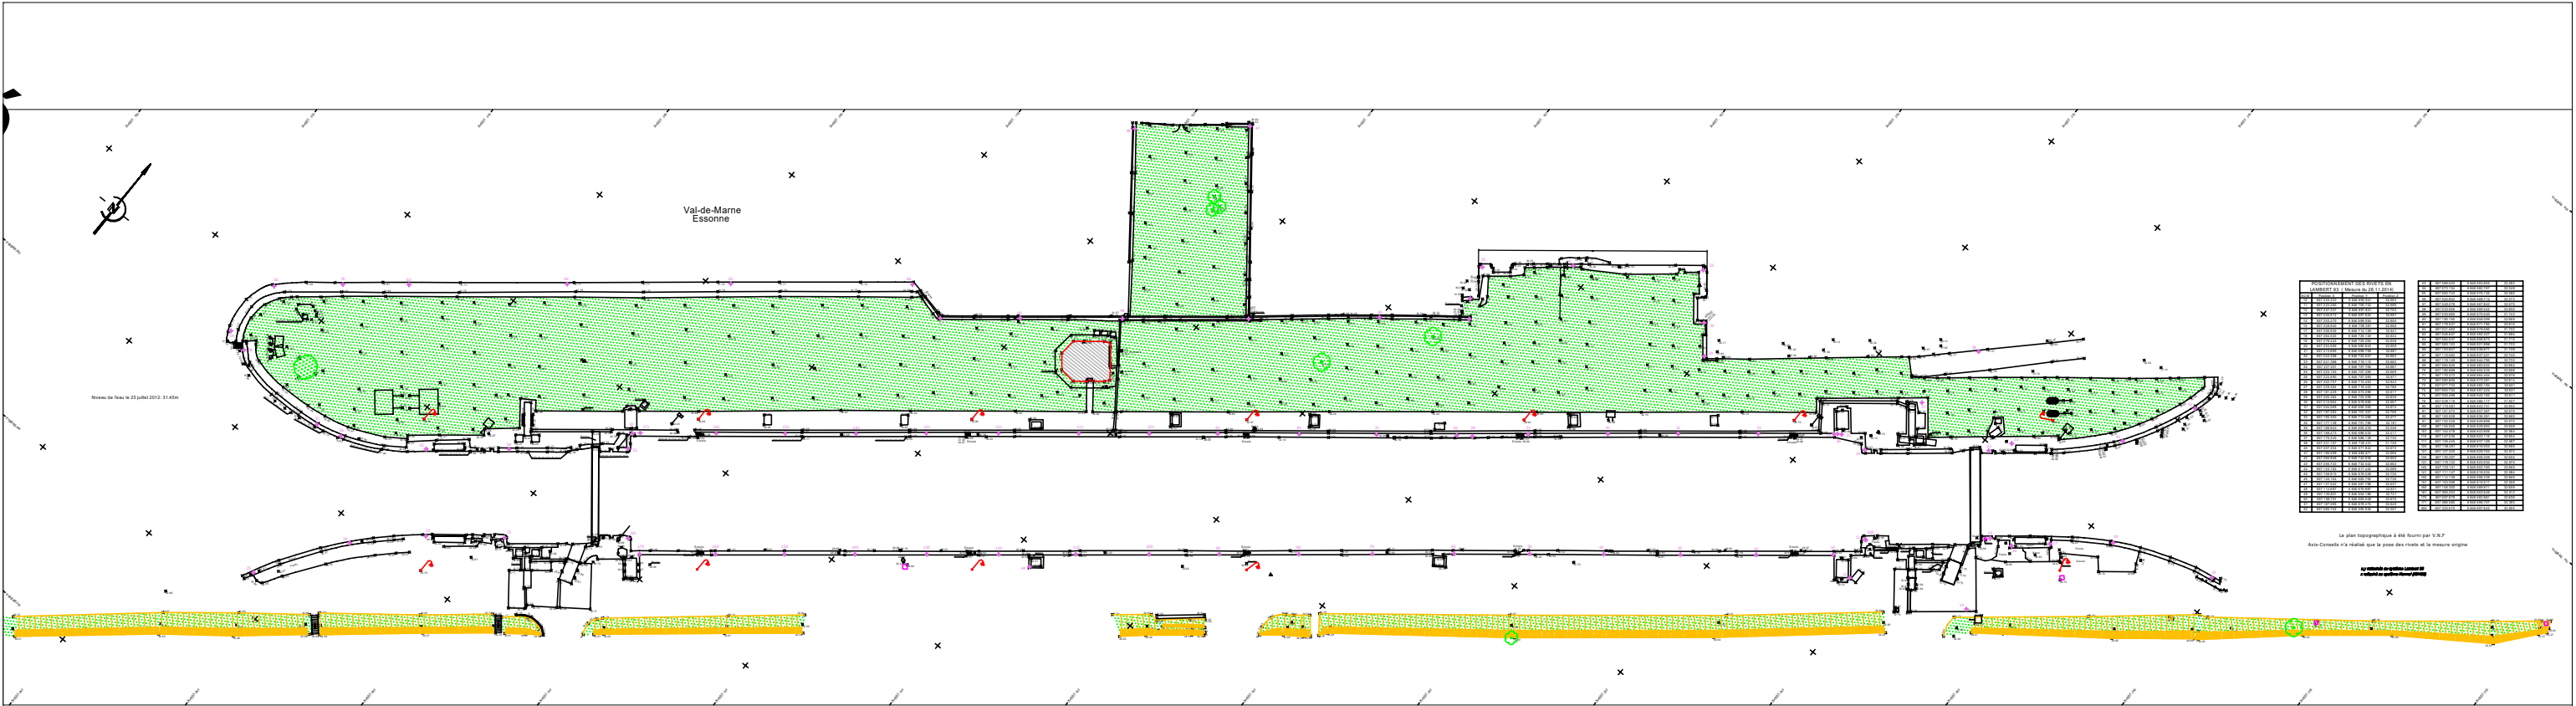

|   |  |   |  |                                                       |
|---|--|---|--|-------------------------------------------------------|
| <div><div><div>BIEF - Caricaie</div><div>68, rue de l'Aqueduc</div><div>75 010 PARIS</div><div>Tél. : 01 40 33 32 21</div><div>secretariat@bief.fr</div></div><div><div>TRACTEBEL ENGINEERING</div><div>5, rue du 19 mars 1962</div><div>92 622 GENNEVILLIERS CEDEX</div><div>TRACTEBEL</div><div>ENGIE</div></div></div> <div><div>Maitre d'ouvrage</div><div>VNF - DT BASSIN DE LA SEINE ET LOIRE AVAL</div><div>UTI SEINE AMONT</div><div>18 quai d'Austerlitz - 75013 Paris</div><div><div>vnf</div><div>Voies navigables de France</div></div></div> |  | <div>Maîtrise d'oeuvre des travaux d'augmentation du gabarit de l'écluse d'Ablon-sur-Seine</div> <div>AVP</div> <div>Plan</div> <div>Vue en plan Côté Vigneux - Dossier environnemental -avant / après travaux</div> |  | Format : A3                                           |
|   |  |   |  | Échelle : -                                           |
|   |  |   |  | Date : octobre 25                                     |
|   |  |   |  | Nom : 23.04_MOE-ECLUSE-ABLON_FMN_AVP-ENVIRO-vigneux_a |