


ANNEXES À L'ETUDE D'INCIDENCE N2000

Plan de situation – 1/25000



Plan des abords du projet – 1/5000

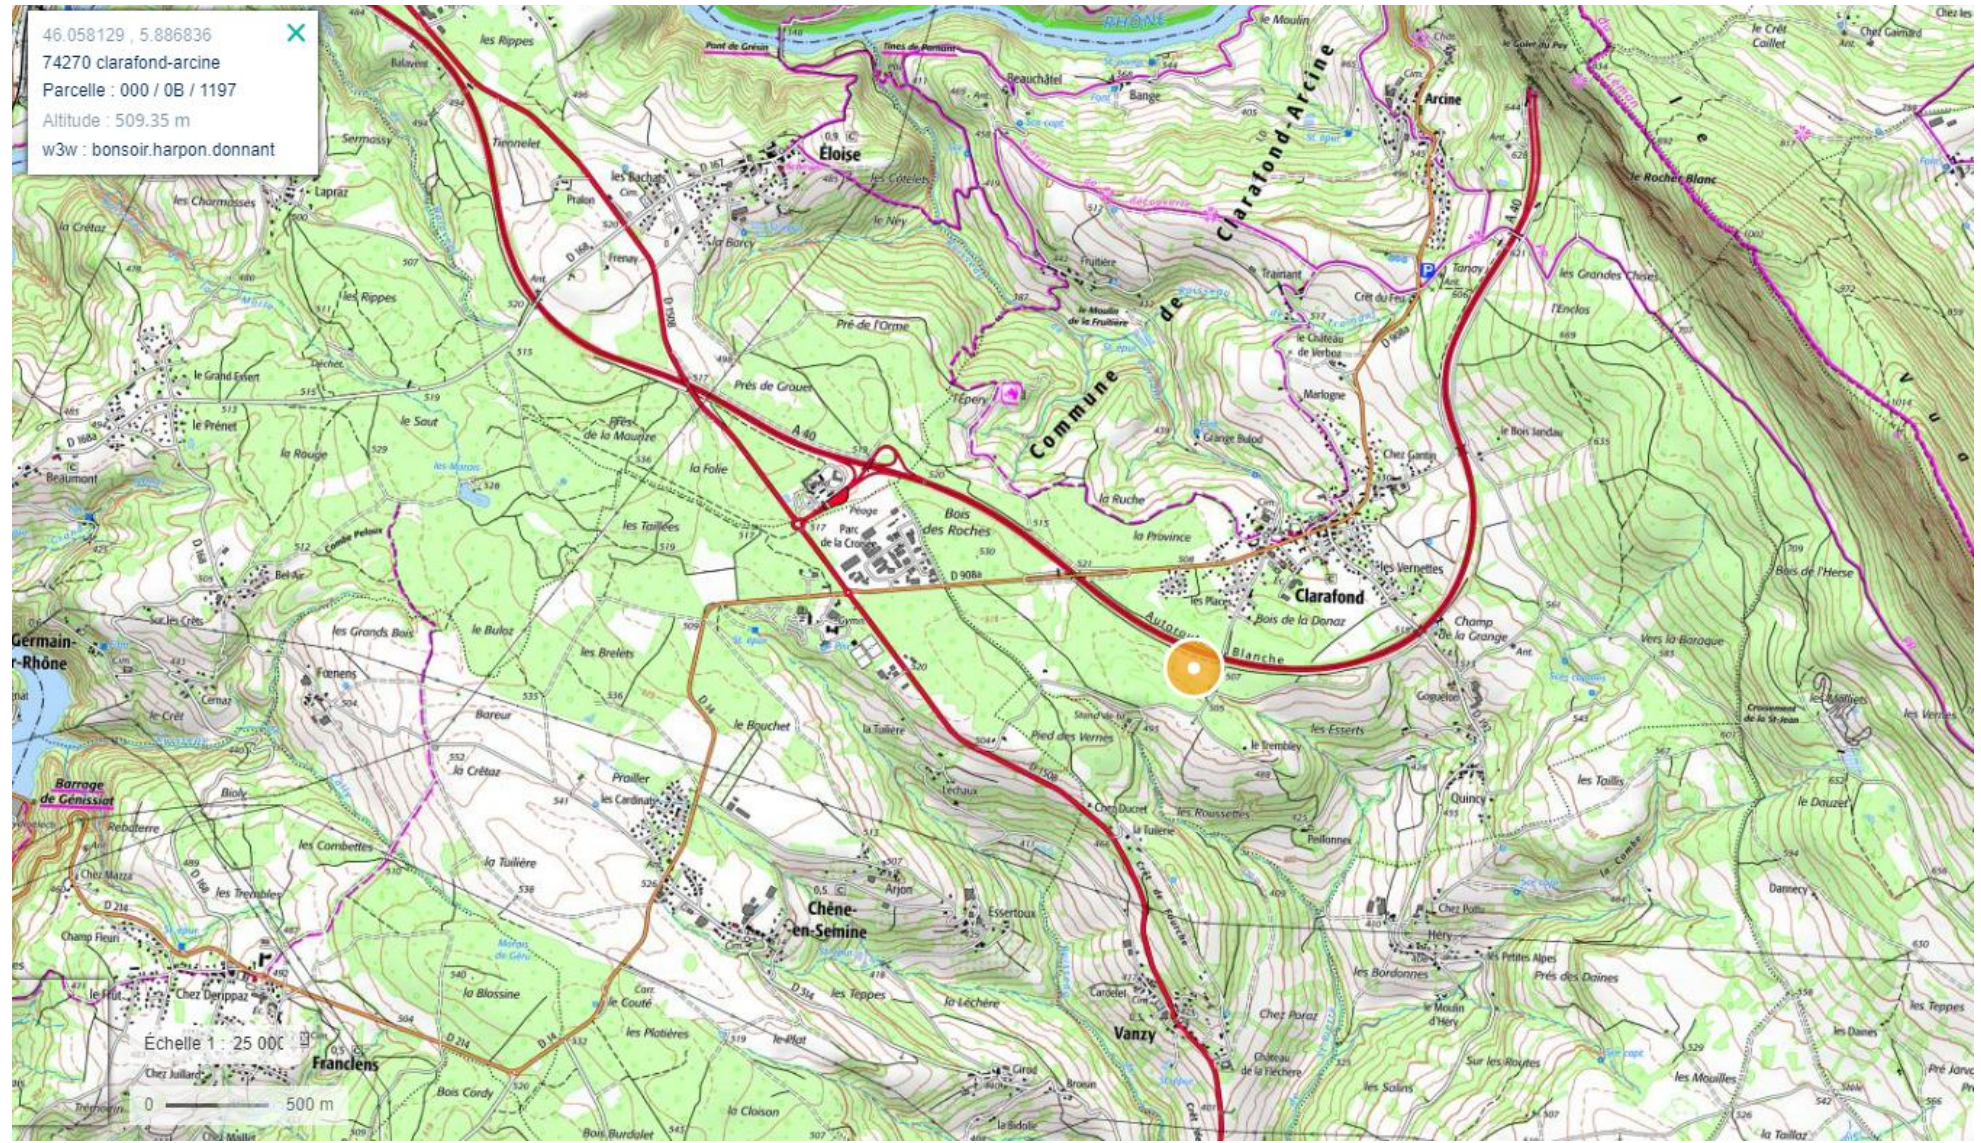

Vues aériennes de la zone d'implantation




Les modules seront implantés sur les parcelles : B0872, B0873, B1191, B1197, B1198 et B1201 appartenant à la commune de Clarafond-Arcine

Les parcelles représentent une surface de 2,1 ha



Calepinage du projet

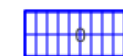

Modules PV



Piste d'exploitation



Point de livraison



Clôture

Habitats d'intérêt communautaire

