


PC39-40 | Plan topographique

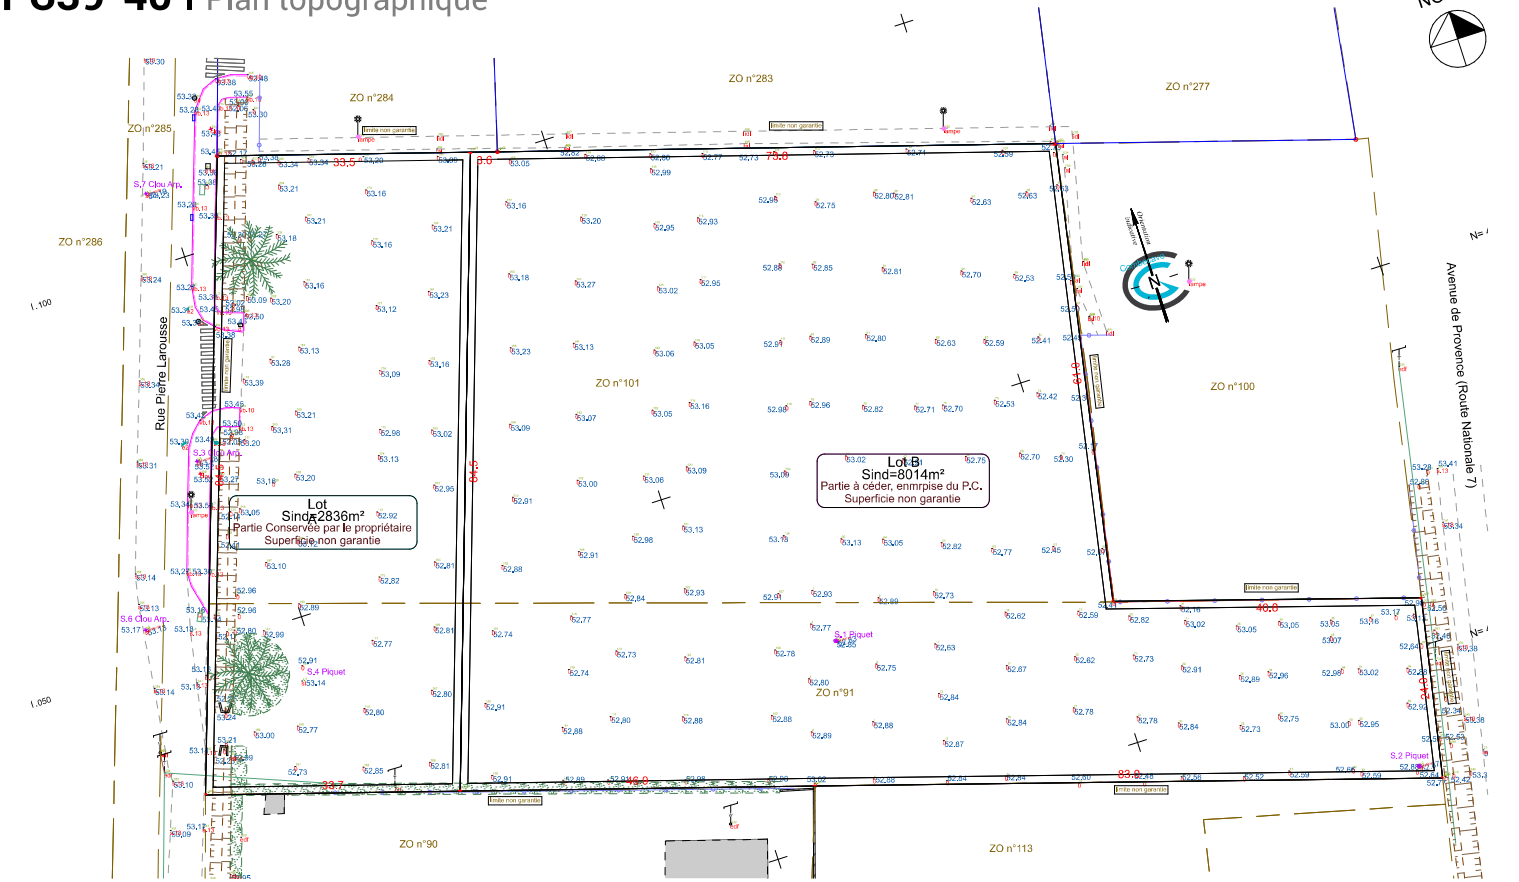

DIAGONAL A ARCHITECTE

Le 912
6 rue de Molina 42 000 SAINT-ETIENNE
Tel : 04 77 56 32 98
Mail : contact@projetd.com
Réfèrent projet - DEGOIS Etie




GRAND FRAIS

####

Création d'une surface commerciale
Rue Pierre Larousse
26700 - PIERRELATTE

Phase	Dossier de pré-PC
Plan	Plan topographique
Echelle	1:500
Date	28/07/2025

PC02.1 | Plan masse 1-750e

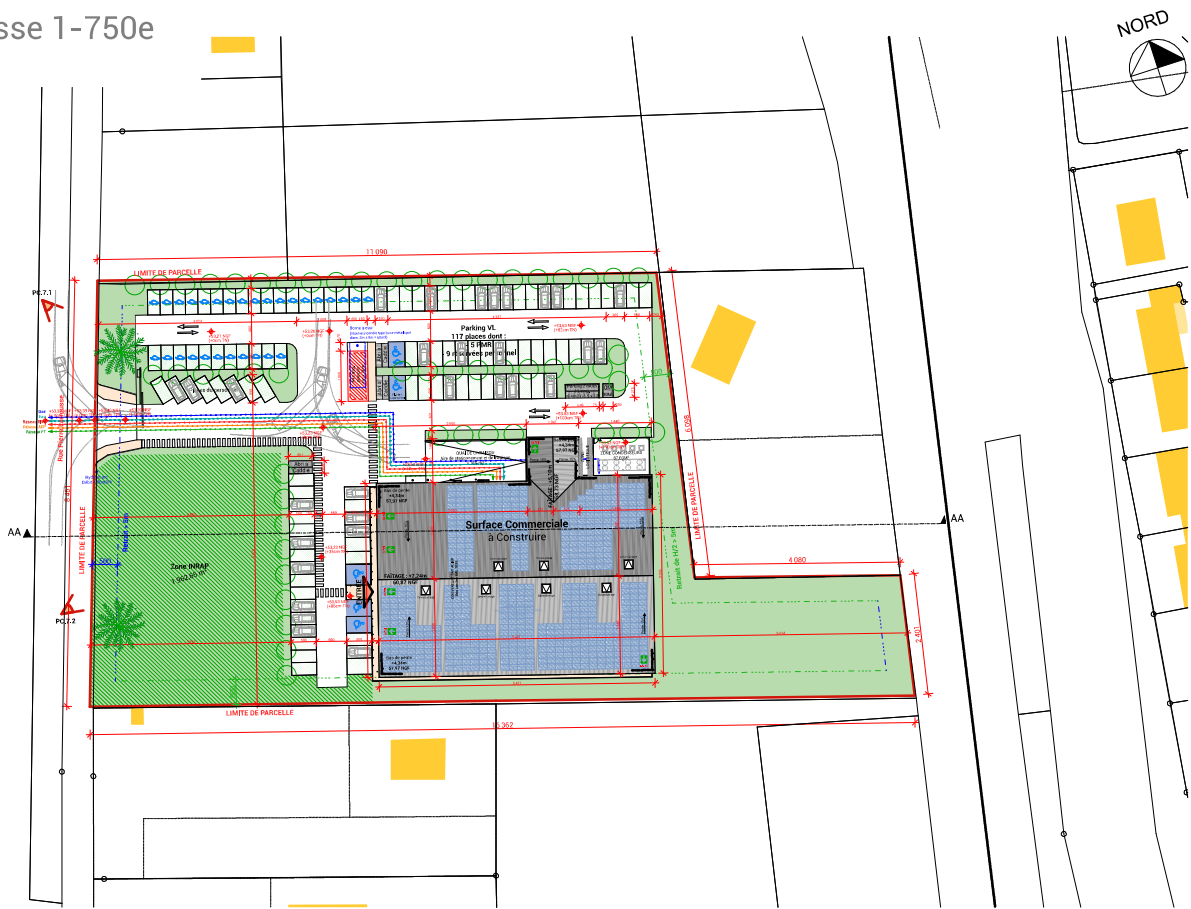

DIAGONAL A ARCHITECTE
Le 912
6 rue de Molina 42 000 SAINT-ETIENNE
Tél : 04 77 56 32 98
Mail : contact@projetd.com
Réfèrent projet - DEGOIS Elie




BC Gestion
55 Avenue Louis Breguet
31400 TOULOUSE

Création d'une surface commerciale
Rue Pierre Larousse
26700 - PIERRELATTE

Phase	Dossier de pré-PC
Plan	Plan masse 1-750e
Echelle	1:750
Date	04/09/2025

PC02.2 | Plan masse 1-500e

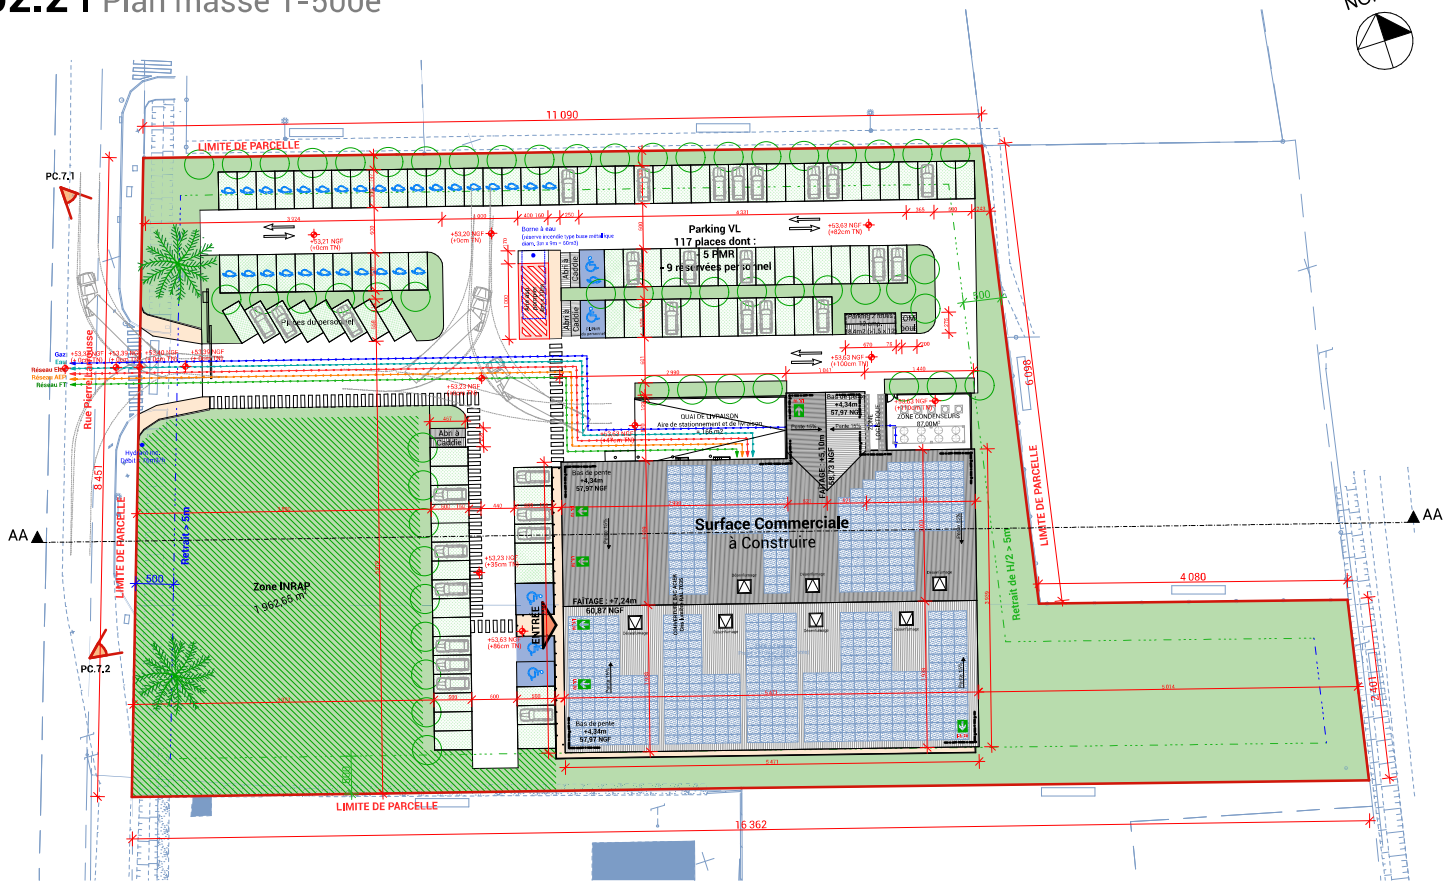

DIAGONAL A ARCHITECTE
Le 912
6 rue de Molina 42 000 SAINT-ETIENNE
Tél : 04 77 56 32 98
Mail : contact@projetd.com
Réfèrent projet - DEGOIS Elie



BC Gestion
55 Avenue Louis Breguet
31400 TOULOUSE

Création d'une surface commerciale
Rue Pierre Larousse
26700 - PIERRELATTE

Phase	Dossier de pré-PC
Plan	Plan masse 1-500e
Echelle	1:500
Date	04/09/2025

PC03 | Coupe du terrain

Coupe sur l'ensemble de la longueur du terrain Ech : 1/500^{ème}

Coupe zoom sur la construction Ech : 1/200^{ème}

DIAGONAL A ARCHITECTE

Le 912

6 rue de Molina 42 000 SAINT-ETIENNE

Tél : 04 77 56 32 98

Mail : contact@projetd.com

Referent projet - DEGOIS Elie

BC Gestion

55 Avenue Louis Breguet

31400 TOULOUSE

Création d'une surface commerciale

Rue Pierre Larousse

26700 - PIERRELATTE

Phase

Plan

Echelle


Date

Dossier de pré-PC


Coupe du terrain

1:500, 1:200

04/09/2025

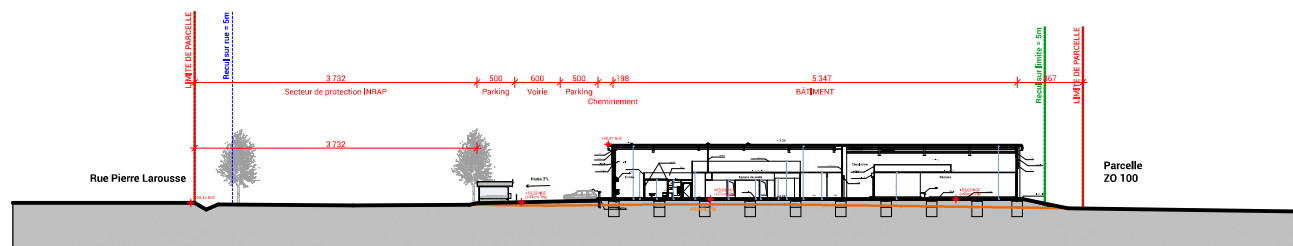

Coupe sur l'ensemble de la longueur du terrain Ech : 1/500^{ème}

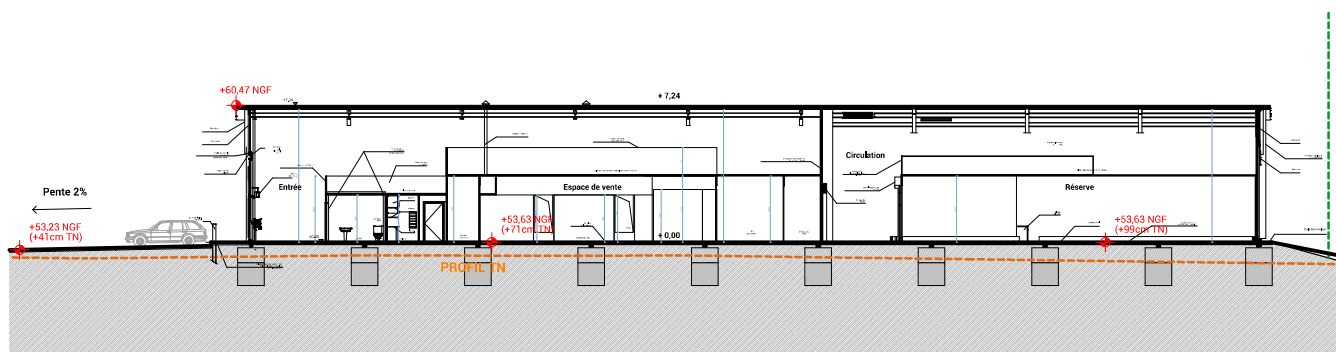

Coupe zoom sur la construction Ech : 1/200^{ème}



DIAGONAL A ARCHITECTE
Le 912
5 rue de Molina 42 000 SAINT-ETIENNE
Tél : 04 77 56 32 98
Mail : contact@projetjd.com
Réfèrent projet - DEGOIS Elie



BC Gestion
55 Avenue Louis Breguet
31400 TOULOUSE


Création d'une surface commerciale
Rue Pierre Larousse
26700 - PIERRELATTE

Phase	Dossier de pré-PC
Plan	Coupe du terrain
Echelle	1:500, 1:200
Date	04/09/2025


[illegible]

Phase	Dossier de pré-PC
Plan	Façades Nord - Sud
Echelle	1:200
Date	04/09/2025

PC05 | Façades Est - Ouest

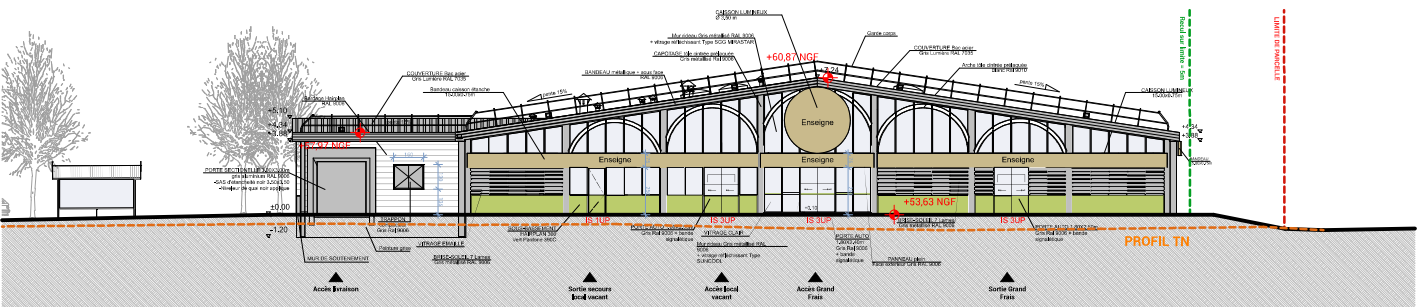

Façade Ouest Ech : 1/200^{ème}

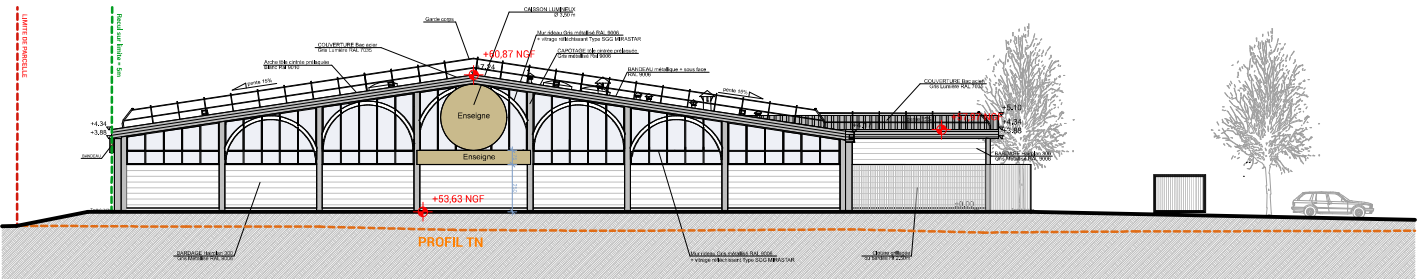

Façade Est Ech : 1/200^{ème}



DIAGONAL A ARCHITECTE

Le 912
6 rue de Molina 42 000 SAINT-ETIENNE
Tél : 04 77 56 32 98
Mail : contact@projetd.com
Réfèrent projet - DEGOIS Elie



BC Gestion


55 Avenue Louis Breguet
31400 TOULOUSE

Création d'une surface commerciale


Rue Pierre Larousse
26700 - PIERRELATTE

Phase	Dossier de pré-PC
Plan	Façades Est - Ouest
Echelle	1:200
Date	04/09/2025


PC05 | Façades des abris

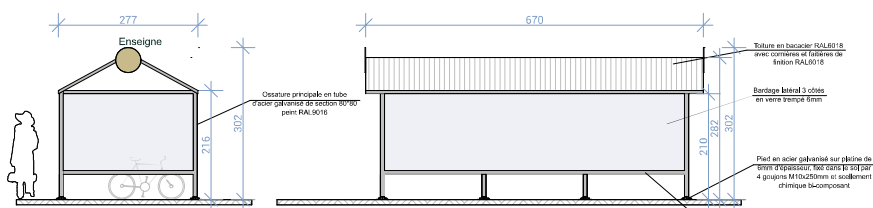

Façades abri vélo Ech : 1/75^{ème}

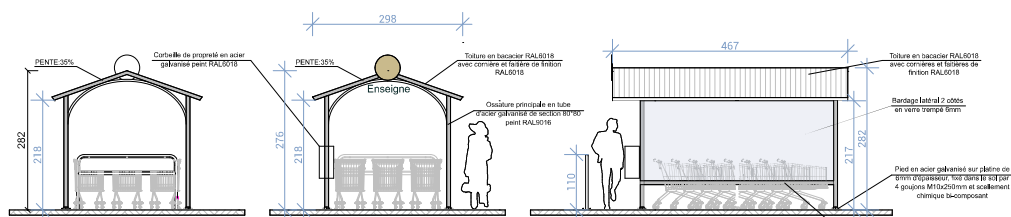

Façades abri chariot Ech : 1/75^{ème}

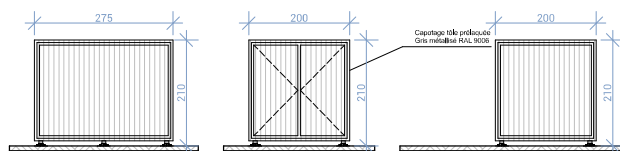

Façades abri poubelles boulangerie Ech : 1/75^{ème}



DIAGONAL A ARCHITECTE
Le 912
 5 rue de Molina 42 000 SAINT-ETIENNE
 Tél : 04 77 56 32 98
 Mail : contact@projetjd.com
 Référent projet - DEGOIS Elie




BC Gestion
55 Avenue Louis Breguet
31400 TOULOUSE

Création d'une surface commerciale
Rue Pierre Larousse
26700 - PIERRELATTE

Phase	Dossier de pré-PC
Plan	Façades des abris
Echelle	1:75
Date	04/09/2025

PC05 | Plan de toiture

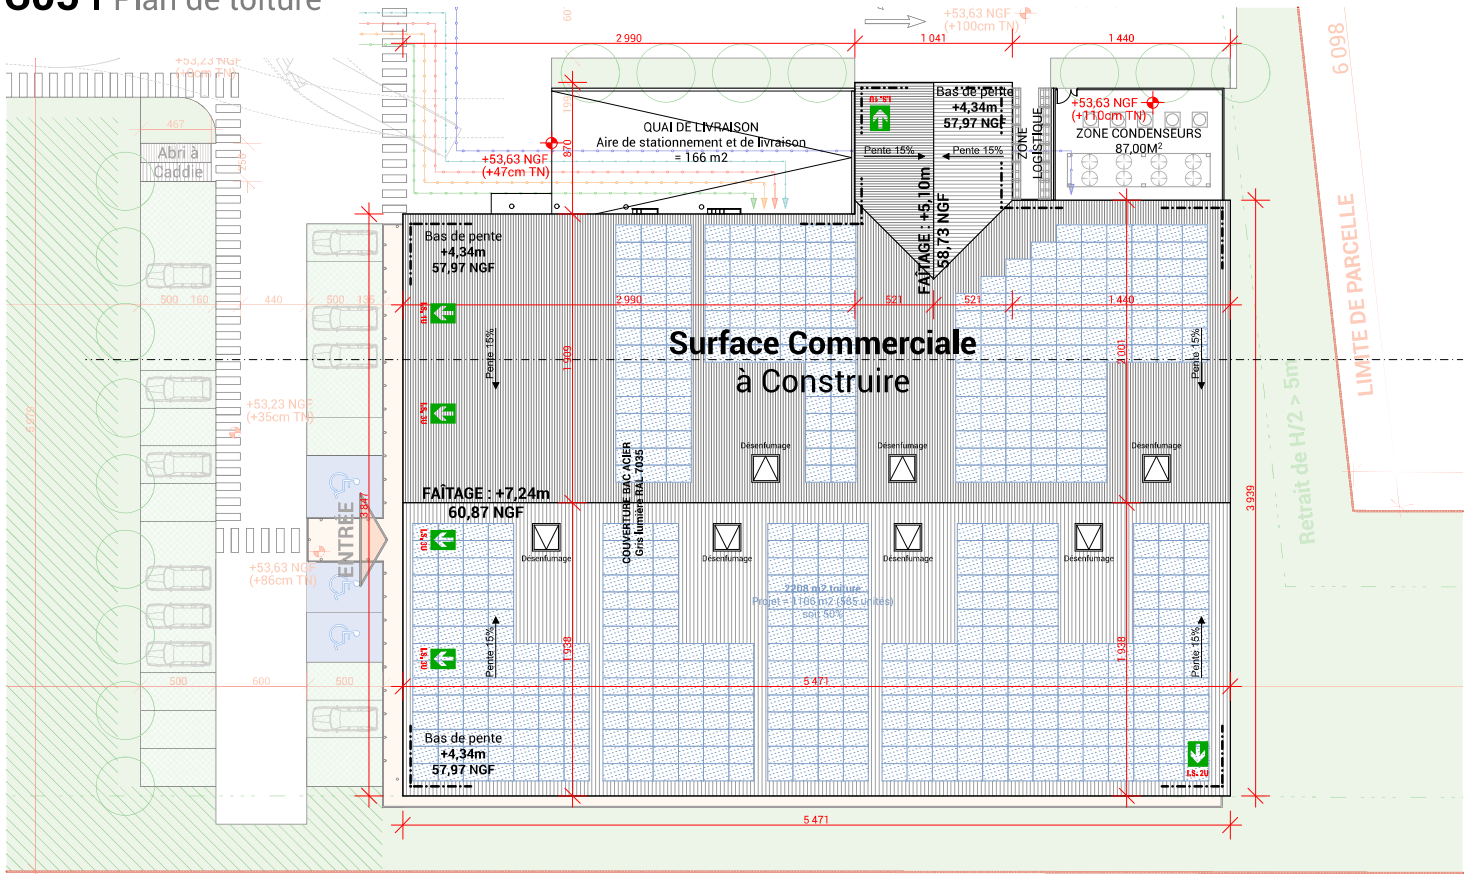

DIAGONAL A ARCHITECTE

Le 912
6 rue de Molina 42 000 SAINT-ETIENNE
Tél : 04 77 56 32 98
Mail : contact@projetd.com
Réfèrent projet - DEGOIS Etie



BC Gestion

55 Avenue Louis Breguet
31400 TOULOUSE

Création d'une surface
commerciale

Rue Pierre Larousse
26700 - PIERRELATTE

Phase	Dossier de pré-PC
Plan	Plan de toiture
Echelle	1:250
Date	04/09/2025