Périmètre de vos Obligations Légales de Débroussaillement
En application de la loi du 10 juillet 2023

CERFA
cerfa
N° 14734 * 04

Esther Link
Demande d'Examen au cas par cas
ANNEXE Complémentaire N° 5
Mairie de Grimaud : Cartes OLD

Parcelle(s) : AW 128

Zonage PLU : Ai1

Périmetre OLD :50 mètres marché à partir du bâti en prenant en compte la topologie du terrain

Parcelles concernés au delà de vos limites : AW 66



0 25 50 m


Périmètre de vos Obligations Légales de Débroussaillement
En application de la loi du 10 juillet 2023

Parcelle(s) : AW 129

Zonage PLU : Ai1

Périmetre OLD :50 mètres marché à partir du bâti en prenant en compte la topologie du terrain

Parcelles concernés au delà de vos limites : AW 66

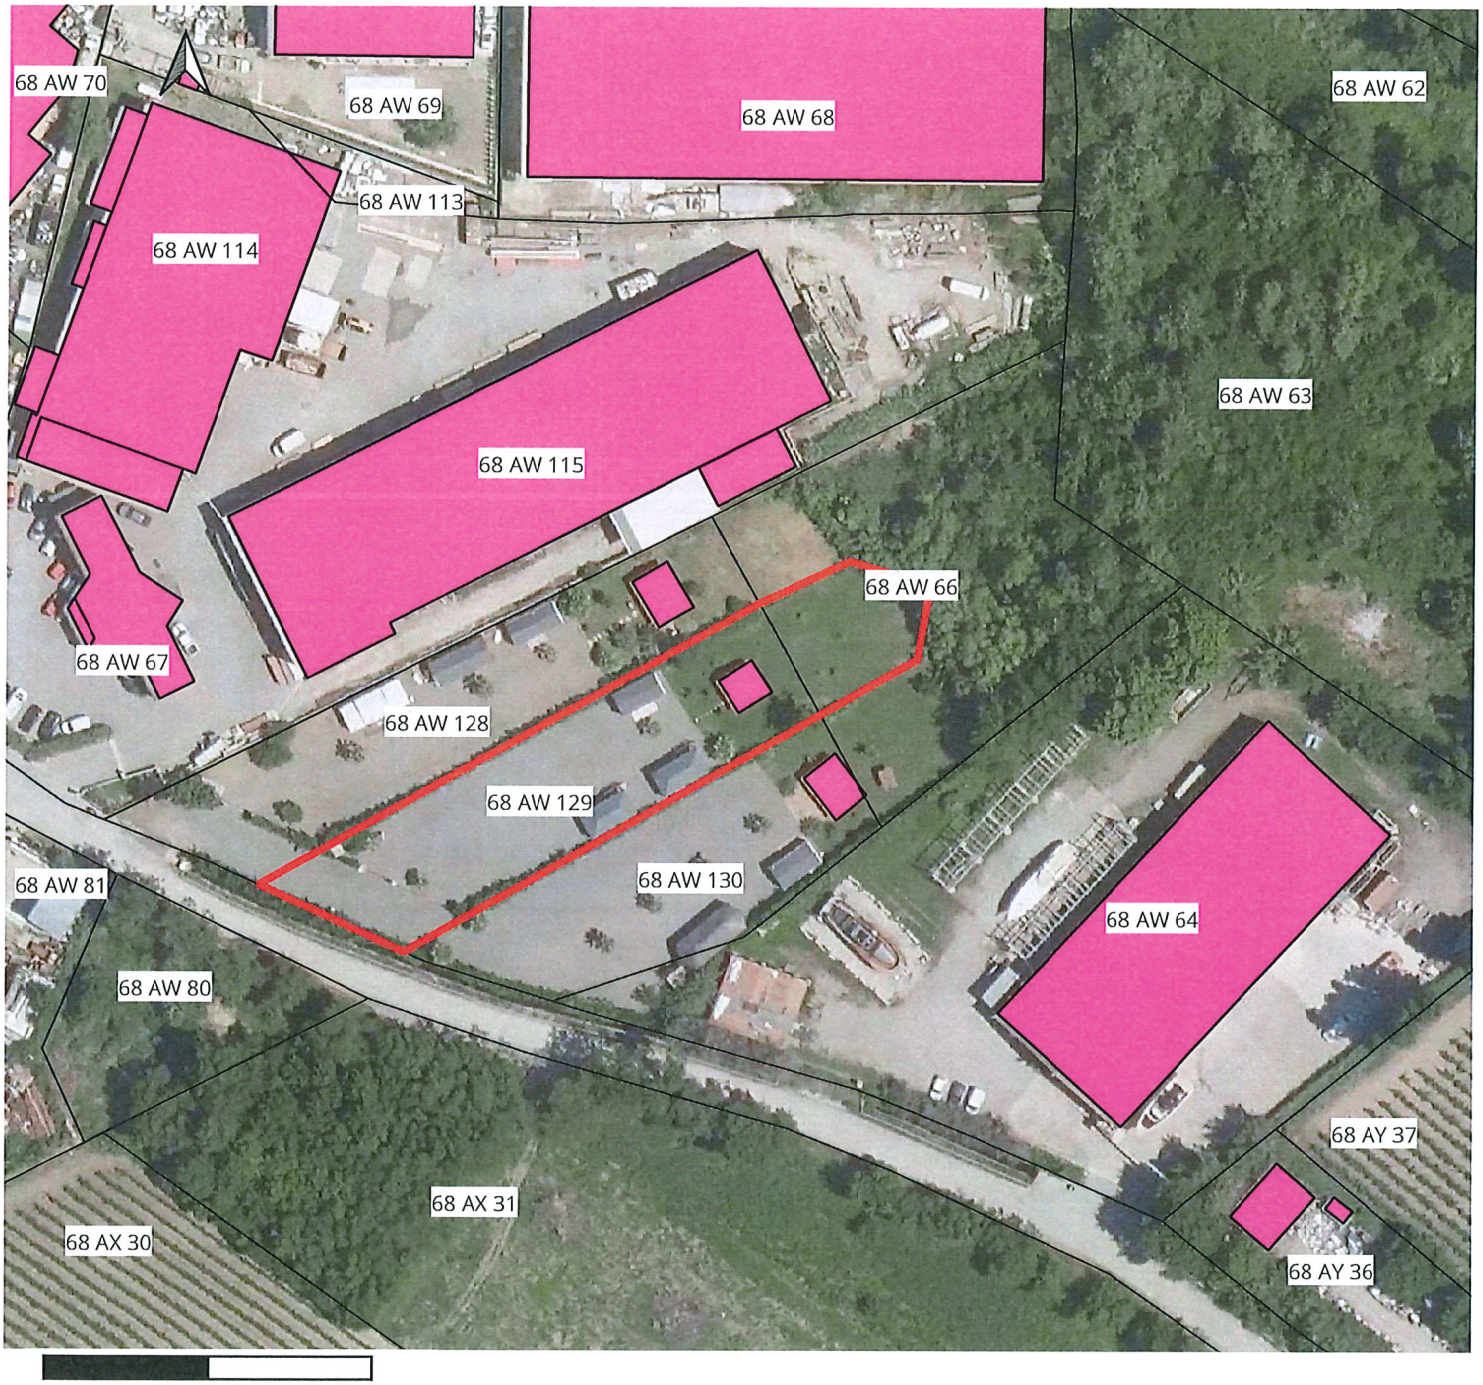


Périmètre de vos Obligations Légales de Débroussaillement
En application de la loi du 10 juillet 2023

Parcelle(s) : AW 130

Zonage PLU : Ai1

Périmetre OLD :50 mètres marché à partir du bâti en prenant en compte la topologie du terrain

Parcelles concernés au delà de vos limites : AW 66

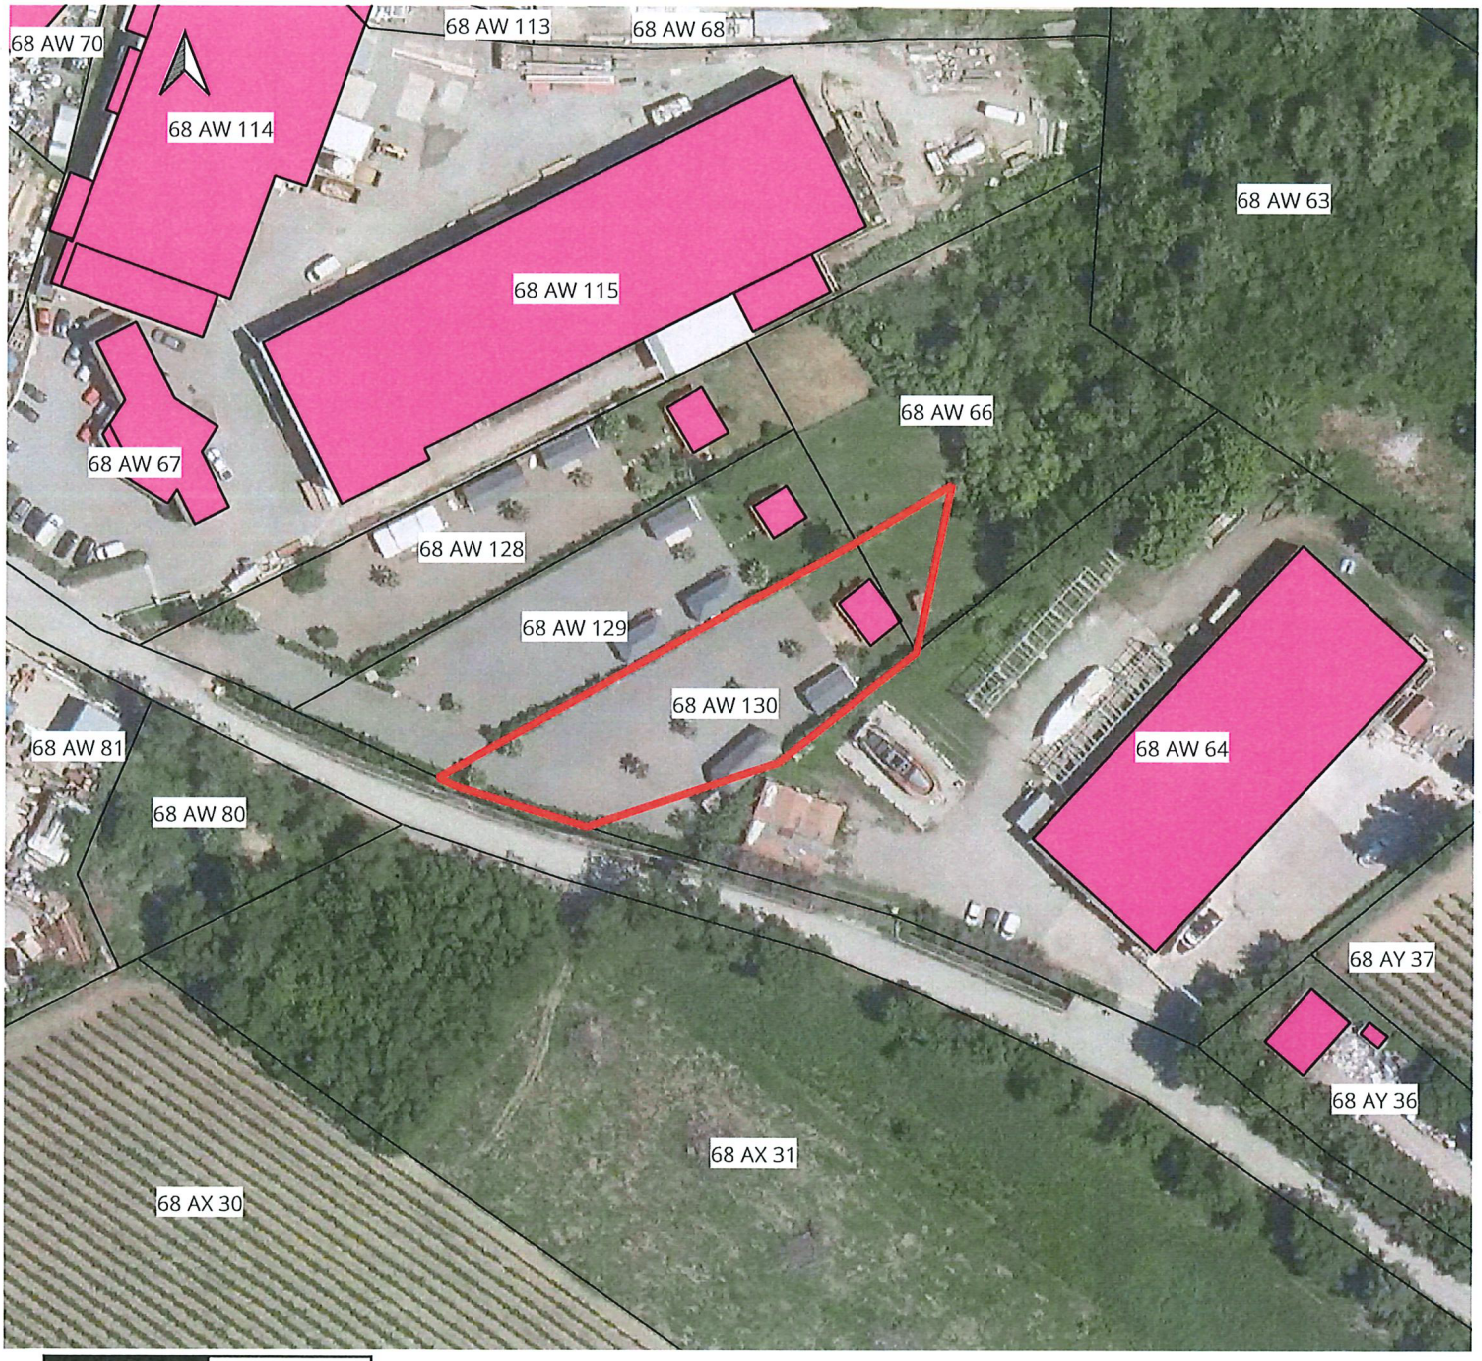


Périmètre de vos Obligations Légales de Débroussaillement
En application de la loi du 10 juillet 2023

Parcelle(s) : AW 115

Zonage PLU : UEi2

Périmetre OLD : Totalité de la parcelle en U + 50 mètres marché à partir du bâti en prenant en compte la topologie du terrain

Parcelles concernés au delà de vos limites : AW 66, AW 63

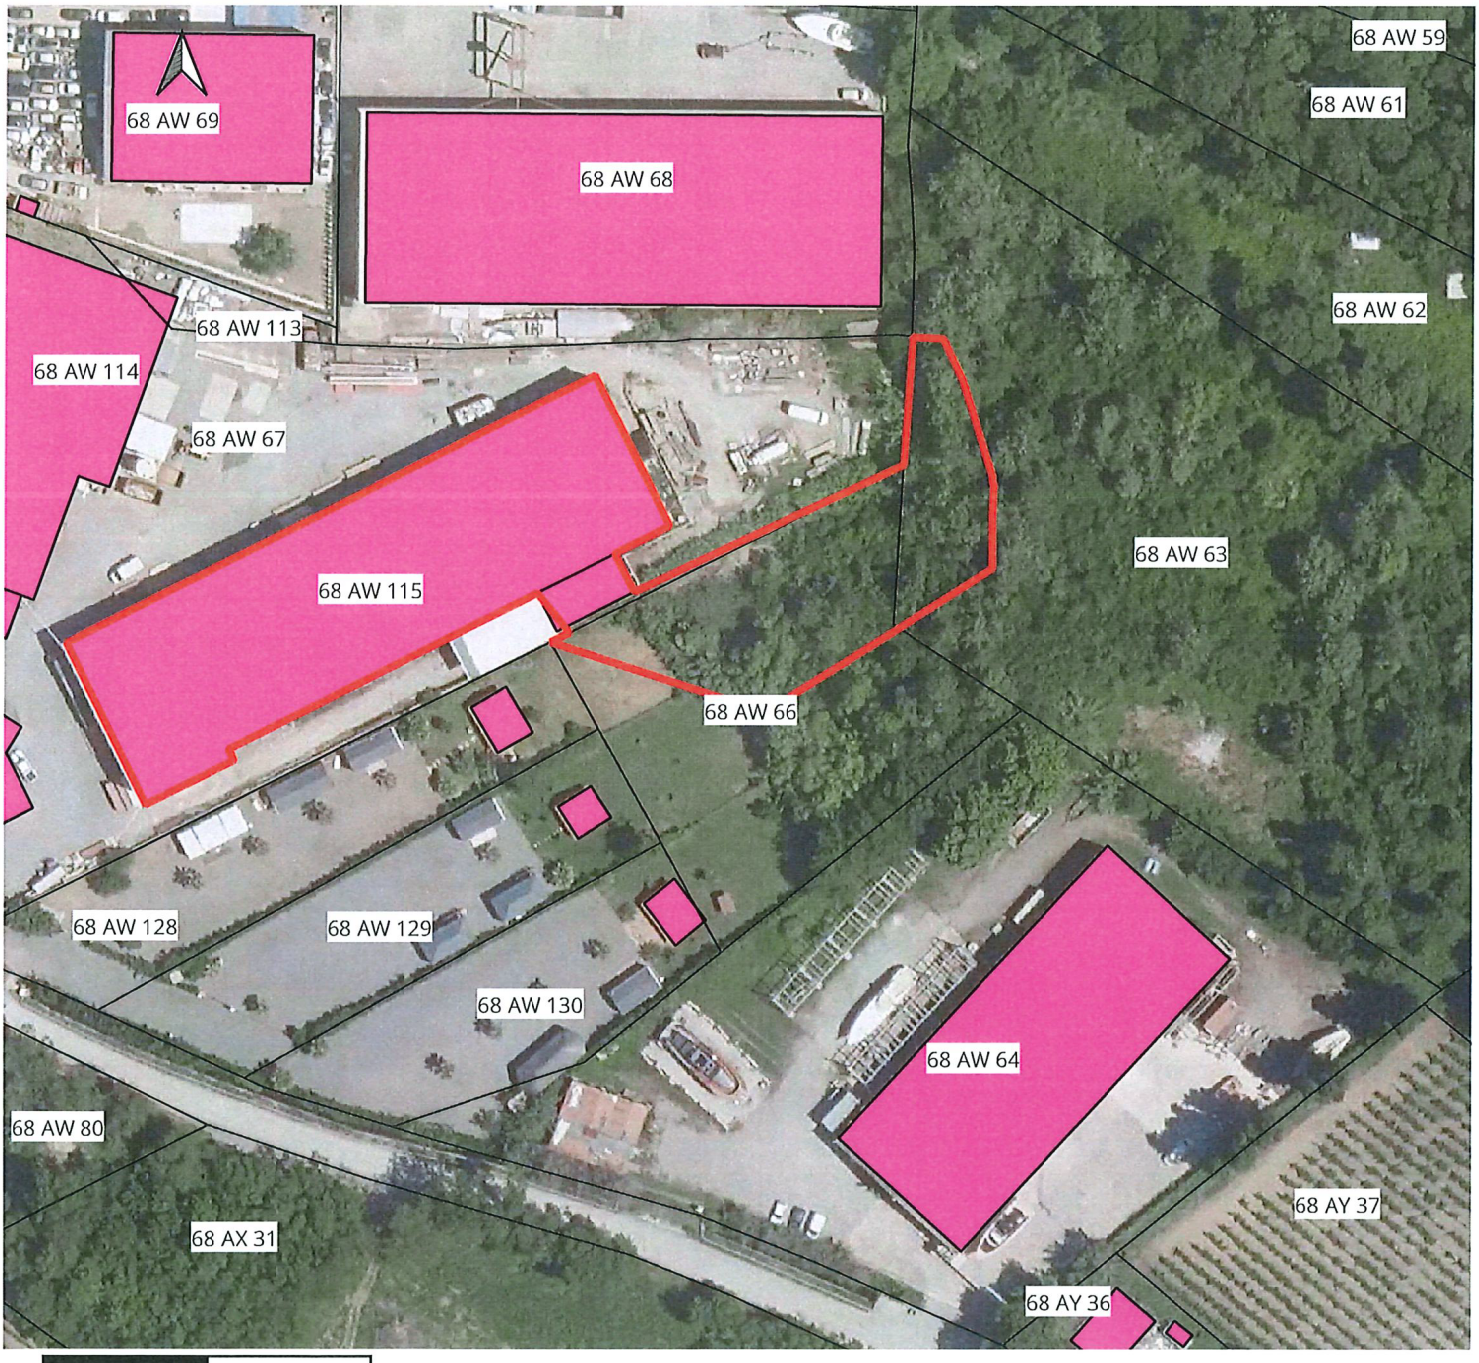


Périmètre de vos Obligations Légales de Débroussaillement
En application de la loi du 10 juillet 2023

Parcelle(s) : AW 64

Zonage PLU : Ai1

Périmetre OLD :50 mètres marché à partir du bâti en prenant en compte la topologie du terrain

Parcelles concernés au delà de vos limites : AW 66, AW 63, AY 38, AY 37, AX 31

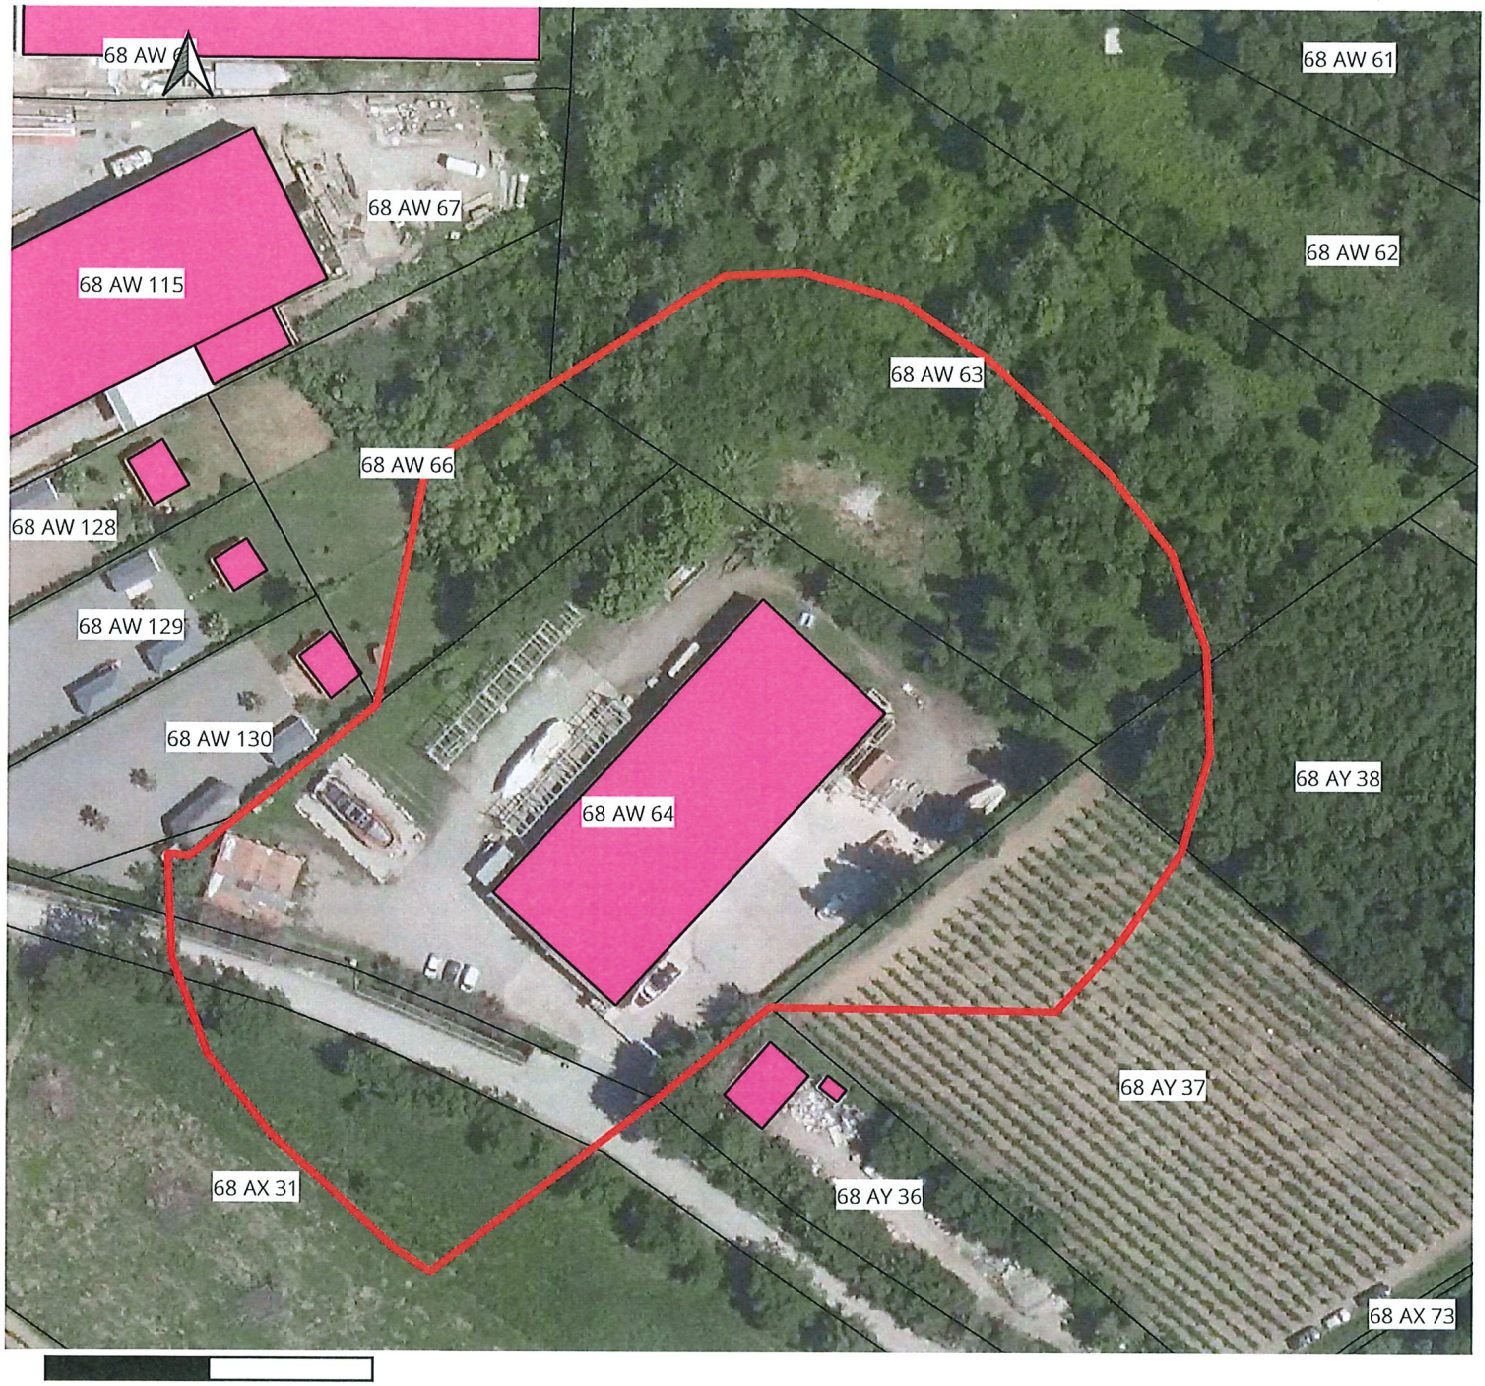

Périmètre de vos Obligations Légales de Débroussaillement
En application de la loi du 10 juillet 2023

Parcelle(s) : AW 68

Zonage PLU : UEi2

Périmetre OLD : Totalité de la parcelle en U + 50 mètres marché à partir du bâti en prenant en compte la topologie du terrain

Parcelles concernés au delà de vos limites : AW 59, AW61, AW 62, AW 63

