




Plan de situation
Echelle 1/15 000°

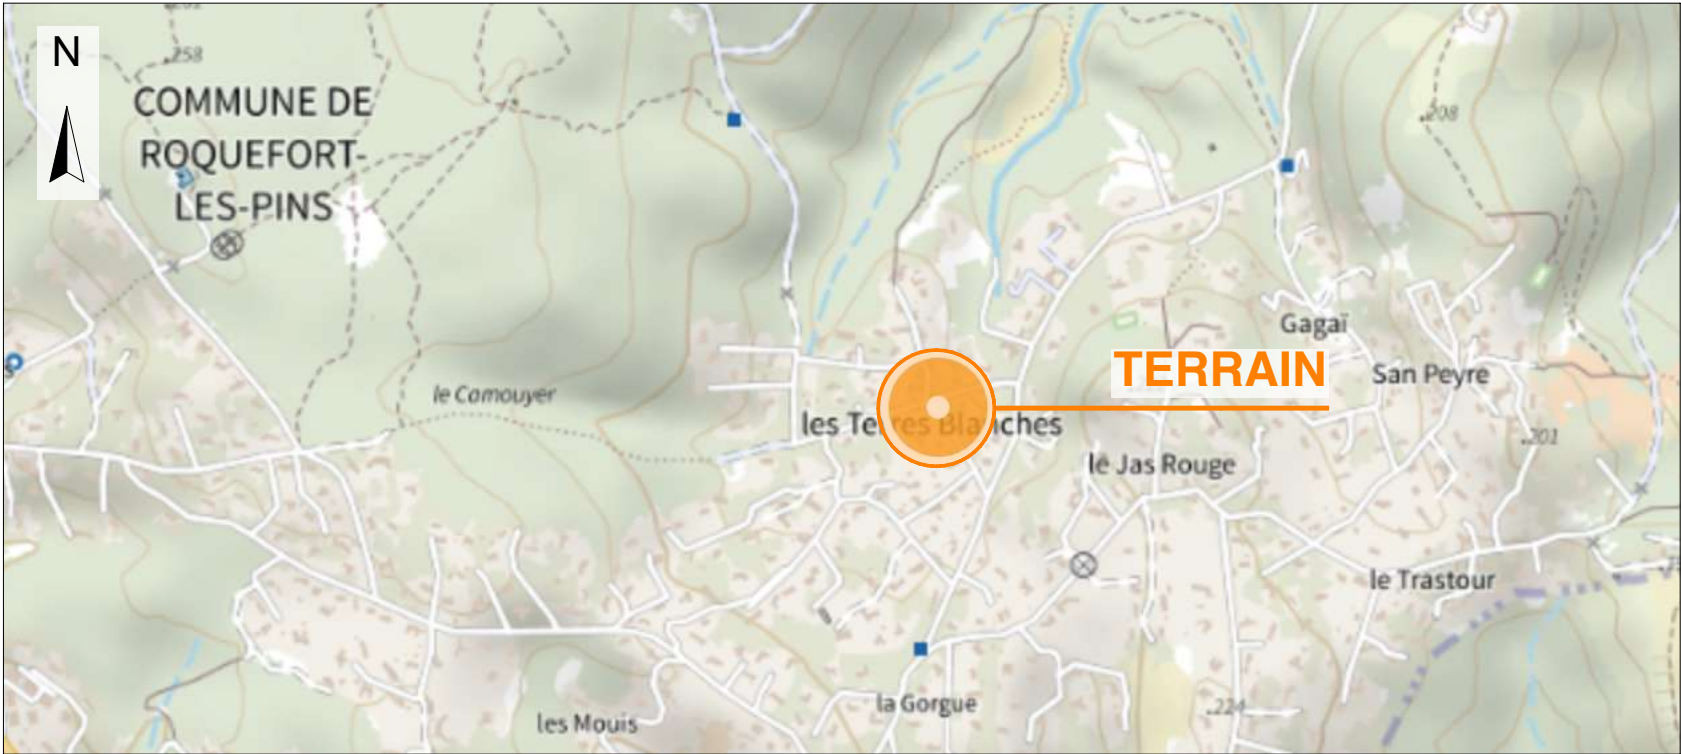

Vue aérienne

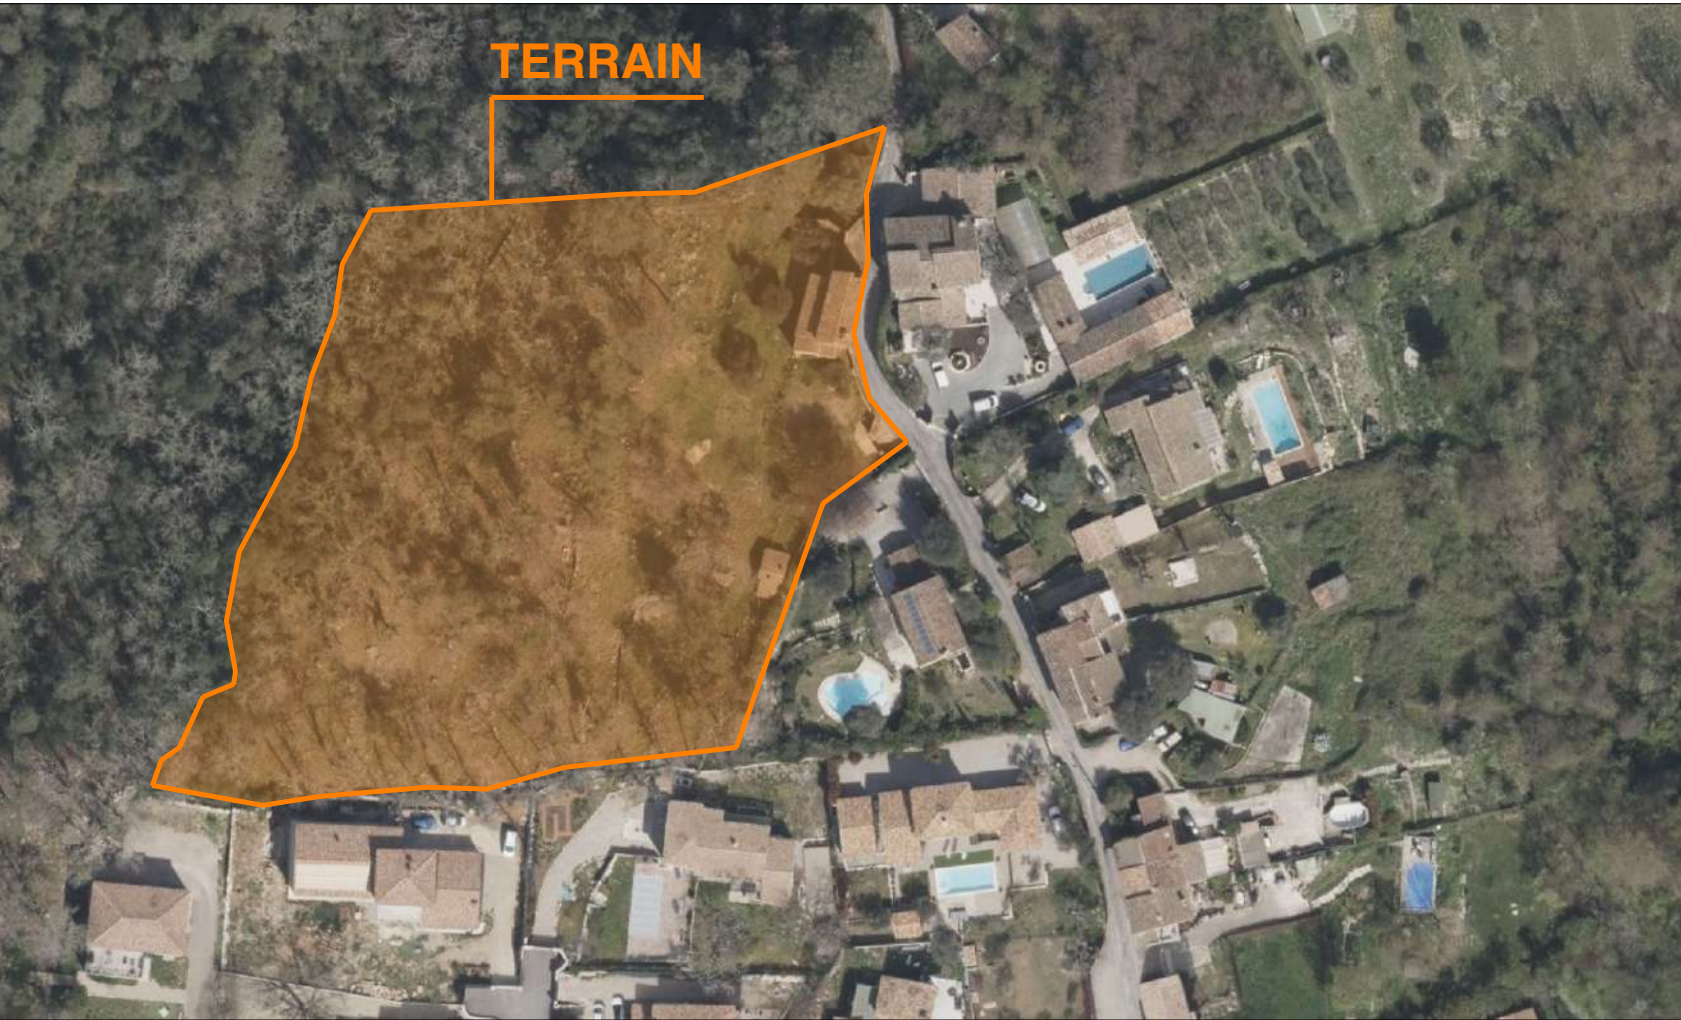

Cadastre section BM n°127 & 74
Contenance cadastrale 8 411 m² - Surf. indicative 8 306 m²
Echelle 1/1 000°

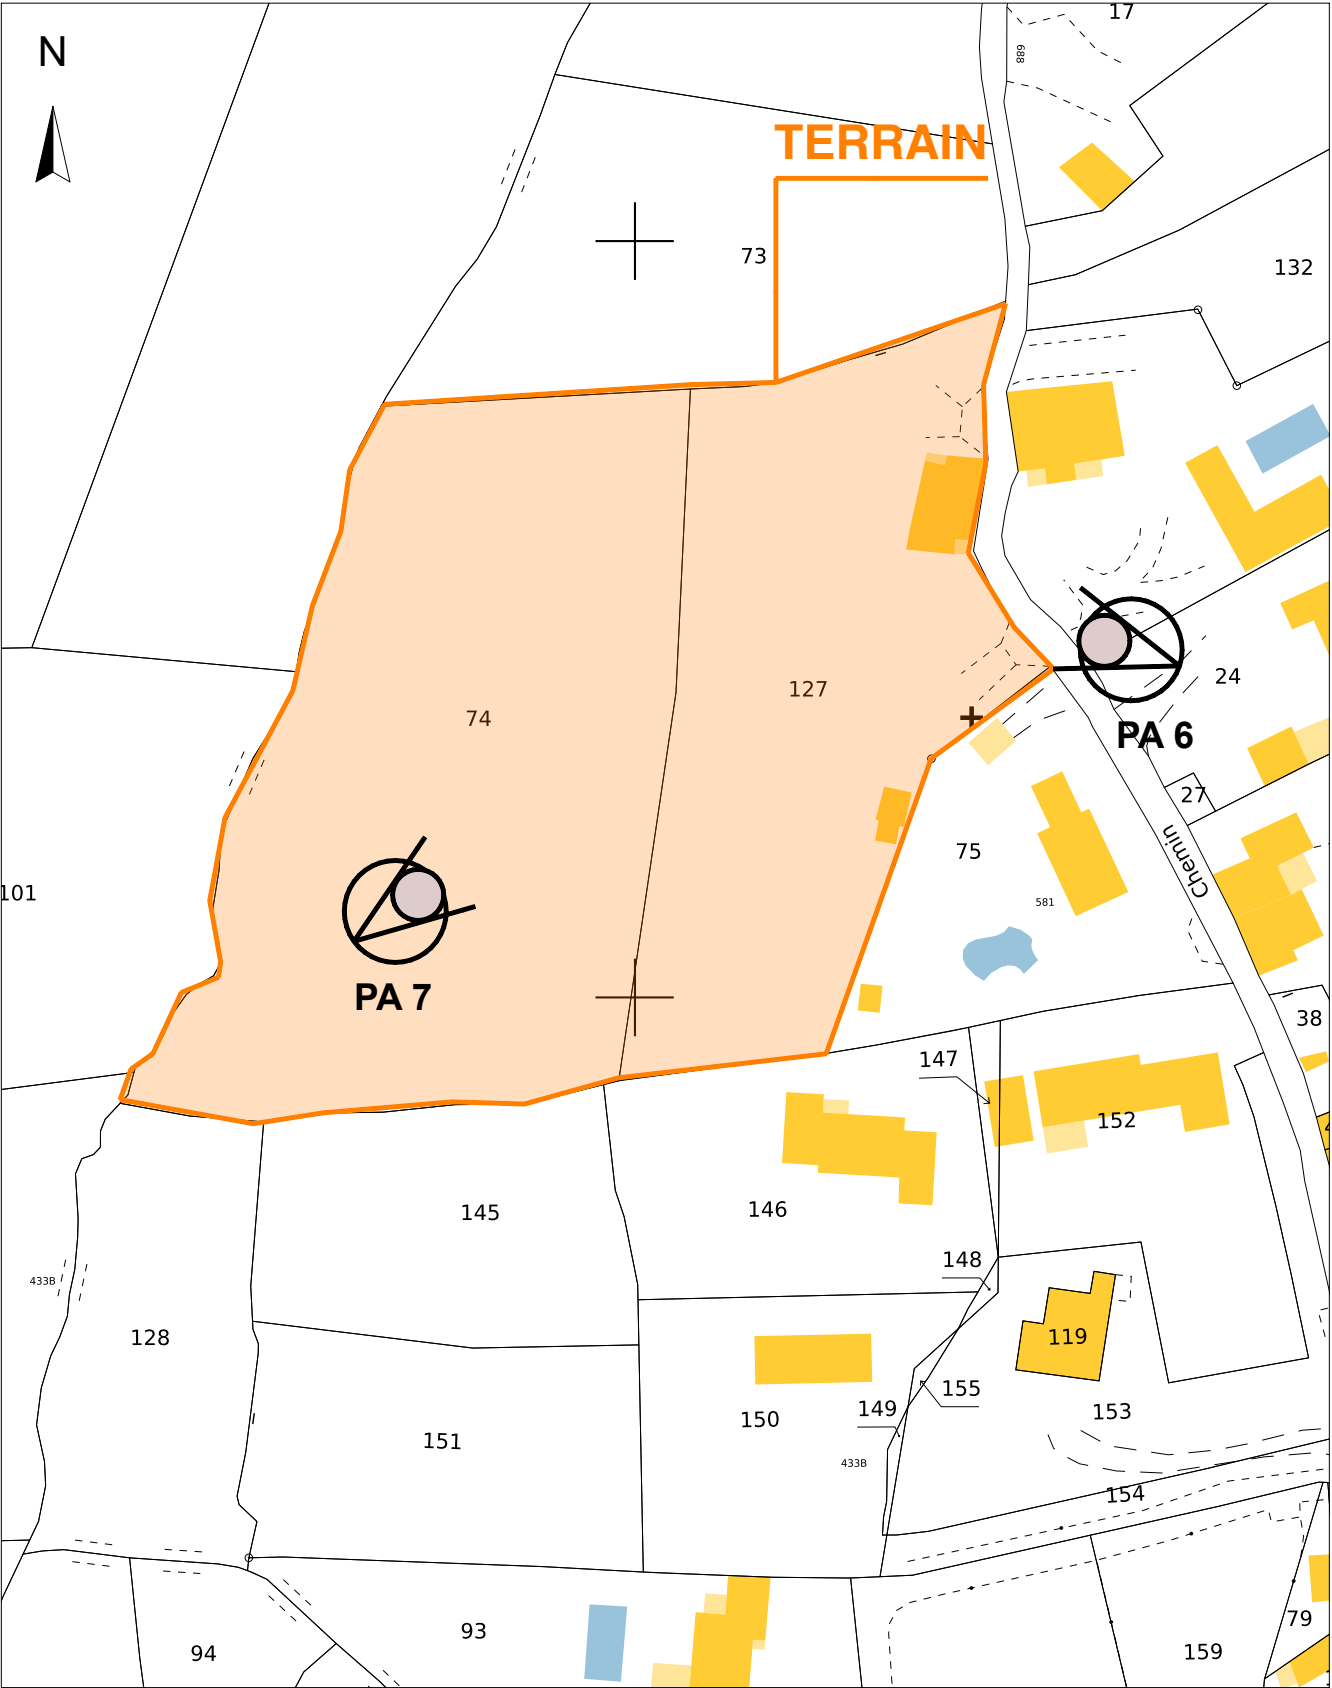

25.005 Permis d'aménager Chemin des terres blanches 06330 Roquefort les Pins	Défrichement	SITUATION	MAITRE d'OUVRAGE : VICTOR CUVINCIUC Allée du Houillard 74160 Colloges sous Saïev Tel : +41 79 192 83 64 E-mail : cuviciuvictor@yahoo.com	ARCHITECTE : HELENE MOREILHON 30, rue Saint Philippe 06000 Commune de Nice Tel: 06 65 38 70 98 E-mail: hmoreilhon@gmail.com	GEOMETRE : GM CONCEPT 360 GREGORY MARTIN 30, rue Saint Philippe 06000 Commune de Nice Tel: 06 25 89 53 39 E-mail: gmartin@gmconcept360.com
	DESSINE LE : 05/05/2025				
	MODIFIE LE :				

DIRECTION GÉNÉRALE DES
FINANCES PUBLIQUES

EXTRAIT DU PLAN CADASTRAL

Surface à défricher

Parcelle BM section 127 :3 319 m²
Parcelle BM section 74 :4 890 m²
TOTAL :8 209 m²

Département :
ALPES MARITIMES

Commune :
ROQUEFORT-LES-PINS

Section : BM
Feuille : 000 BM 01

Échelle d'origine : 1/1000
Échelle d'édition : 1/1000

Date d'édition : 20/02/2025
(fuseau horaire de Paris)


Coordonnées en projection : RGF93CC44

Le plan visualisé sur cet extrait est géré par le
centre des impôts foncier suivant :
GRASSE
Centre des Finances Publiques 29 TRAVERSE
DE LA PAOUTE 06131
06131 GRASSE CEDEX
tél. 0493403600 -fax
cdfip.grasse@dgfip.finances.gouv.fr


Cet extrait de plan vous est délivré par :

cadastre.gouv.fr

©2017 Ministère de l'Action et des Comptes
publics

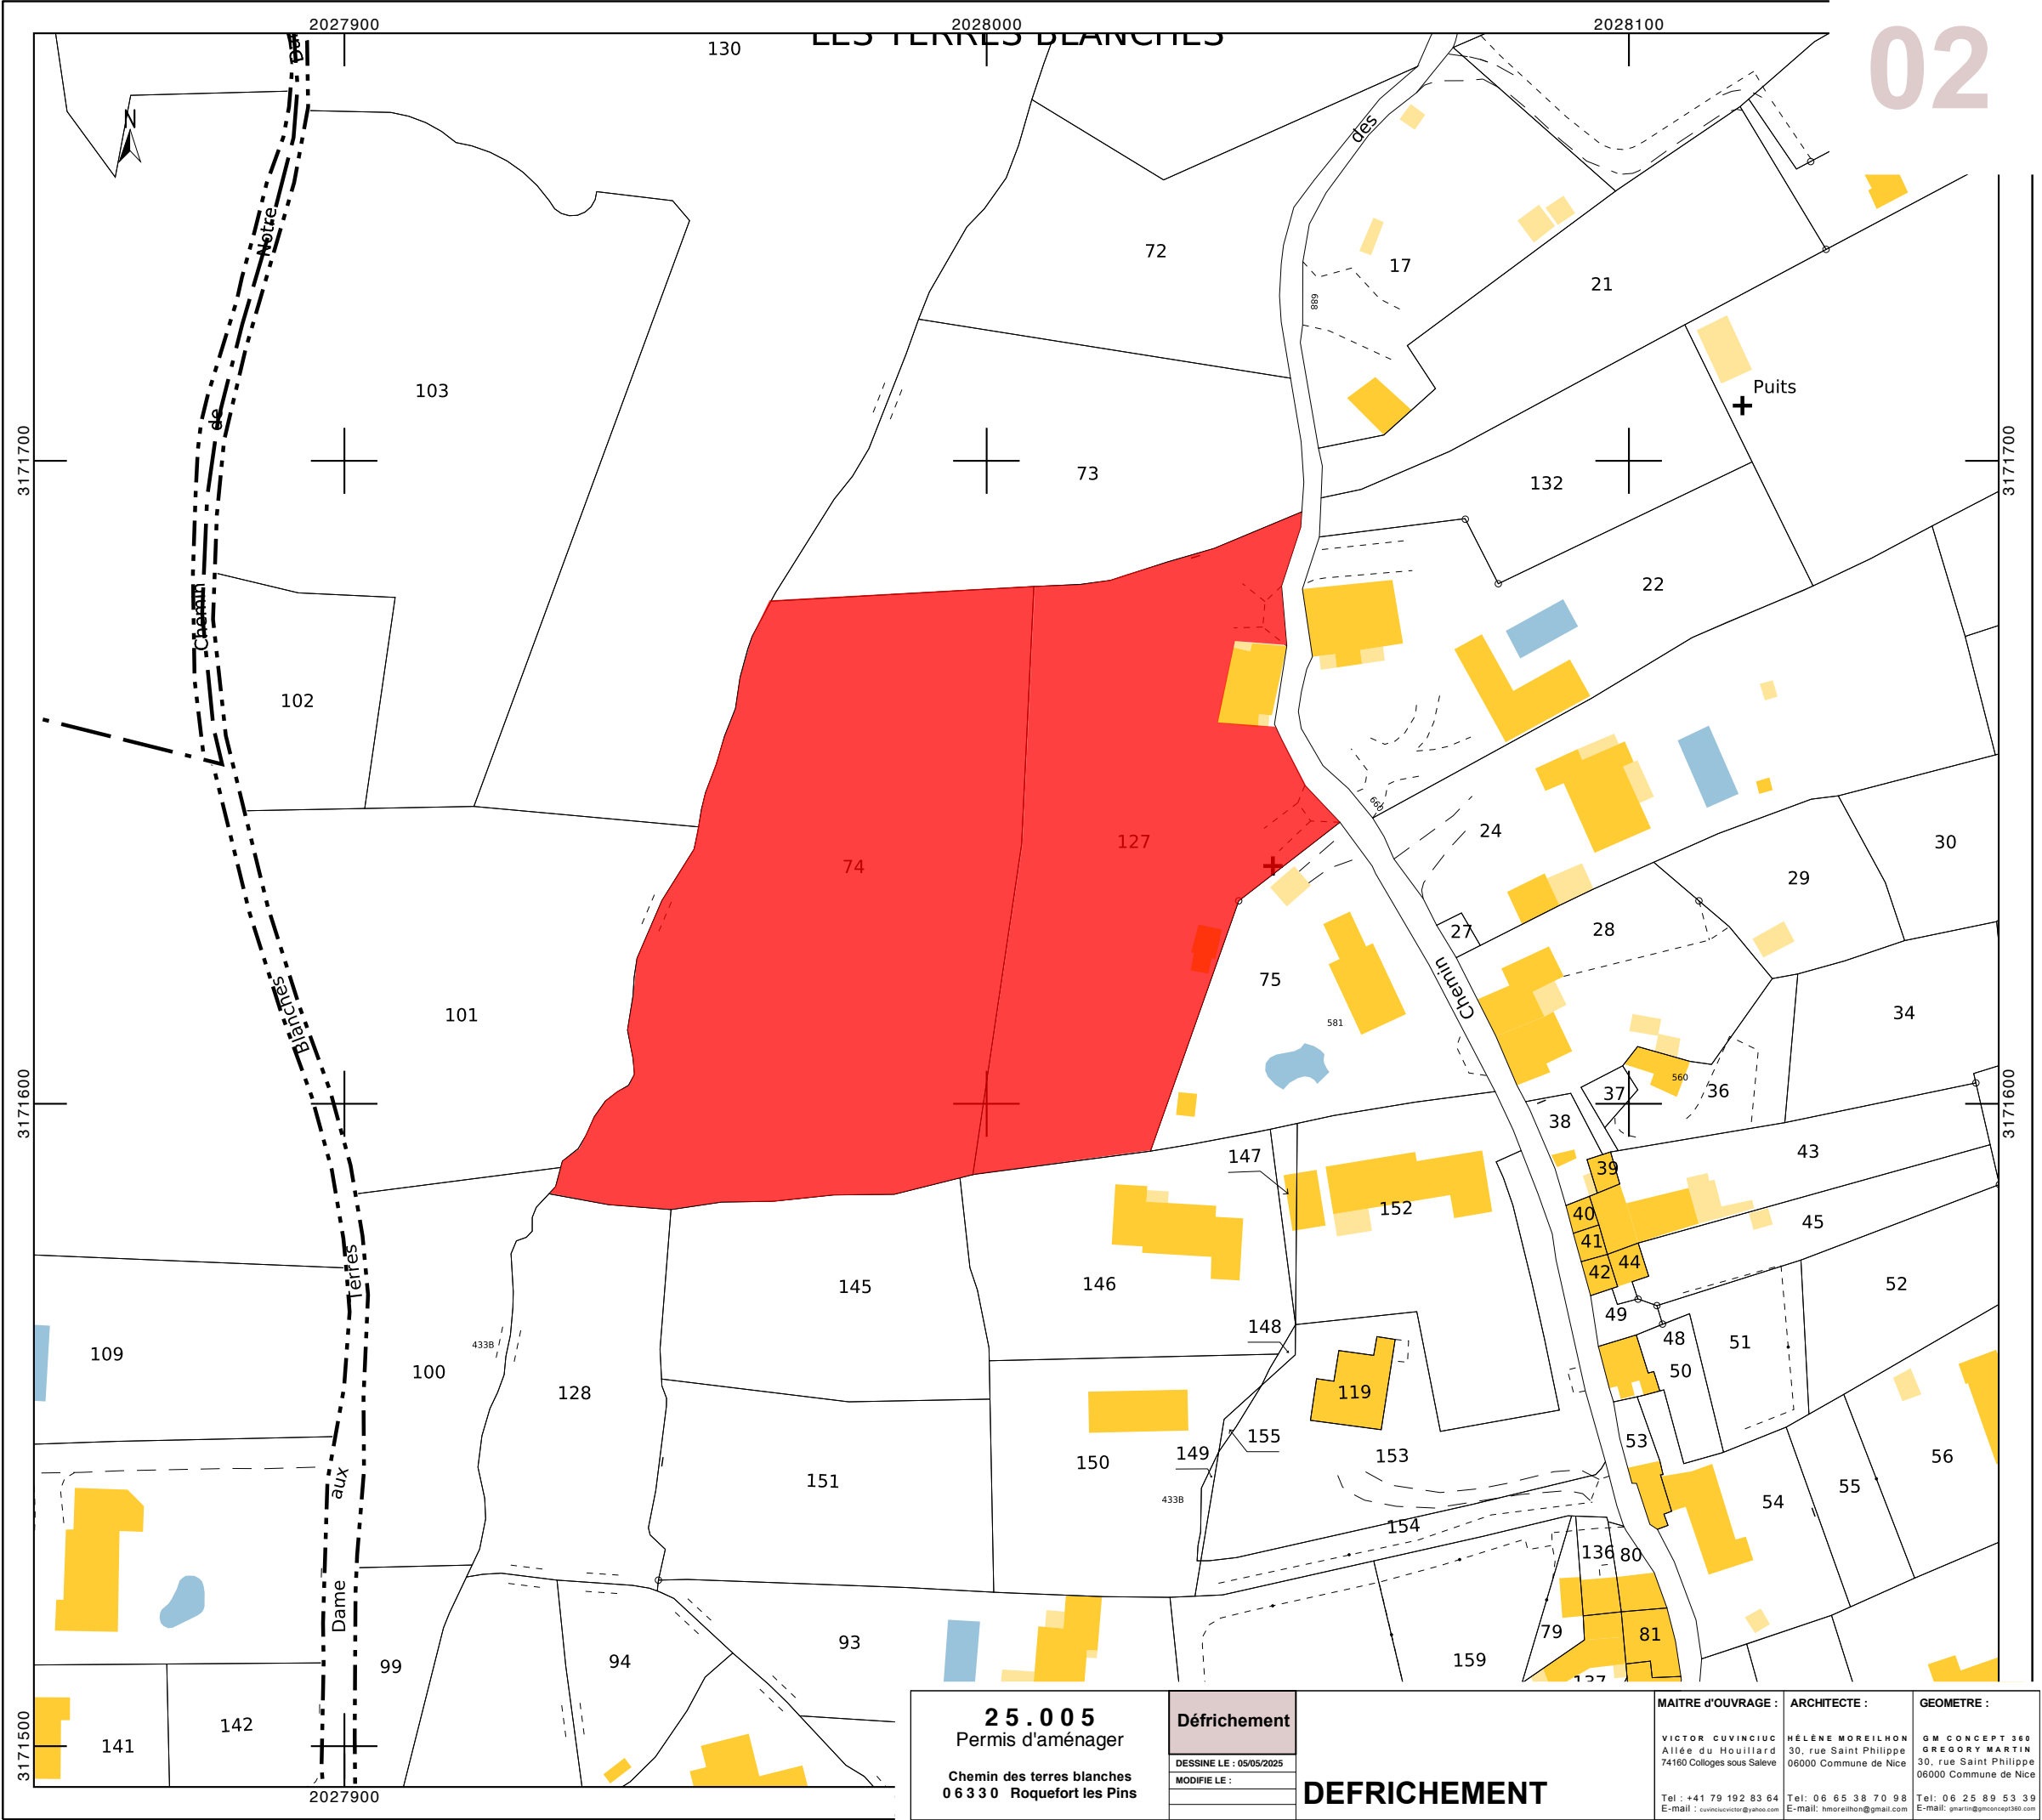

La demande de défrichement concerne, comme demandé, la totalité de la parcelle à l'exception du volume bâti existant.

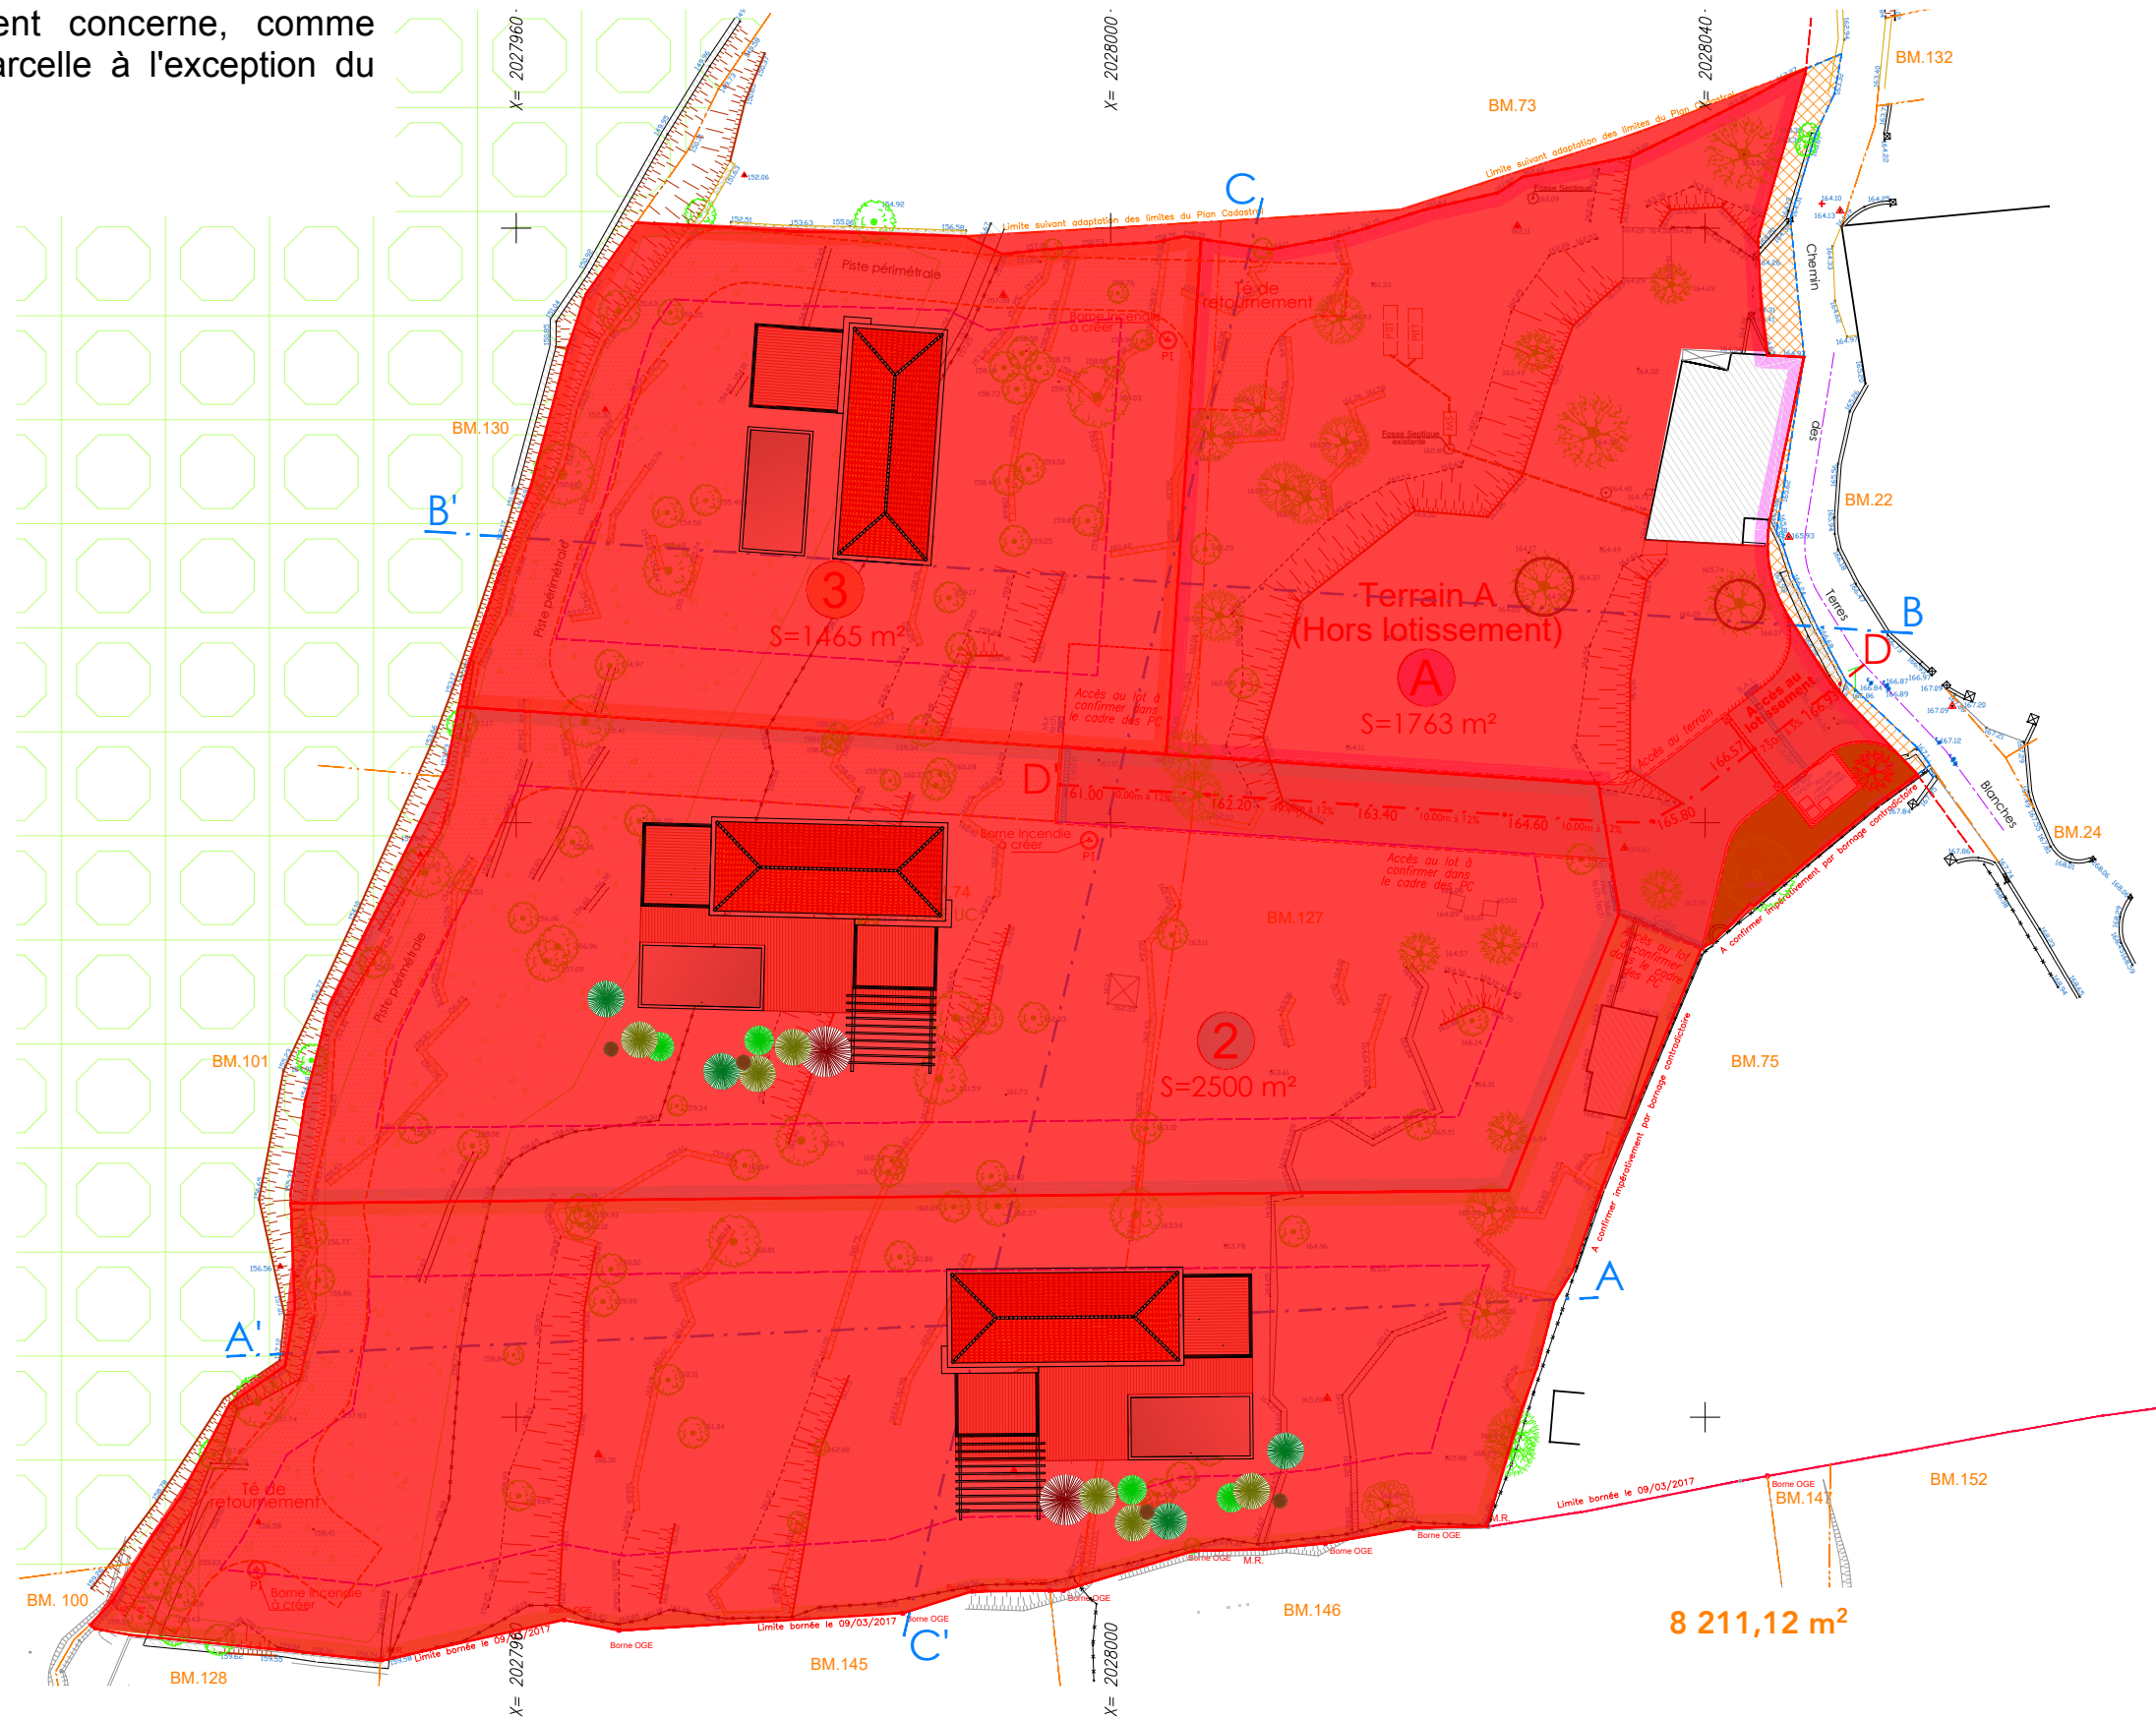

25.005 Permis d'aménager Chemin des terres blanches 06330 Roquefort les Pins	Défrichement	DEFRICHEMENT	MAITRE D'OUVRAGE : VICTOR CUVINCIUC Atileu du Houilliar 74160 Collonges sous Salève	ARCHITECTE : HÉLÈNE MOREILHON 30, rue Saint Philippe 06000 Commune de Nice	GEOMETRE : GM CONCEPT 360 GREGORY MARTIN 30, rue Saint Philippe 06000 Commune de Nice
	DESSINE LE : 05/05/2025 MODIFIE LE :		Tel : +41 79 192 83 64 E-mail : cuvincicg@yahoo.com	Tel : 06 65 38 70 98 E-mail : hmoreilh@gmail.com	Tel : 06 25 89 53 98 E-mail : gmarin@gmconcept360.com