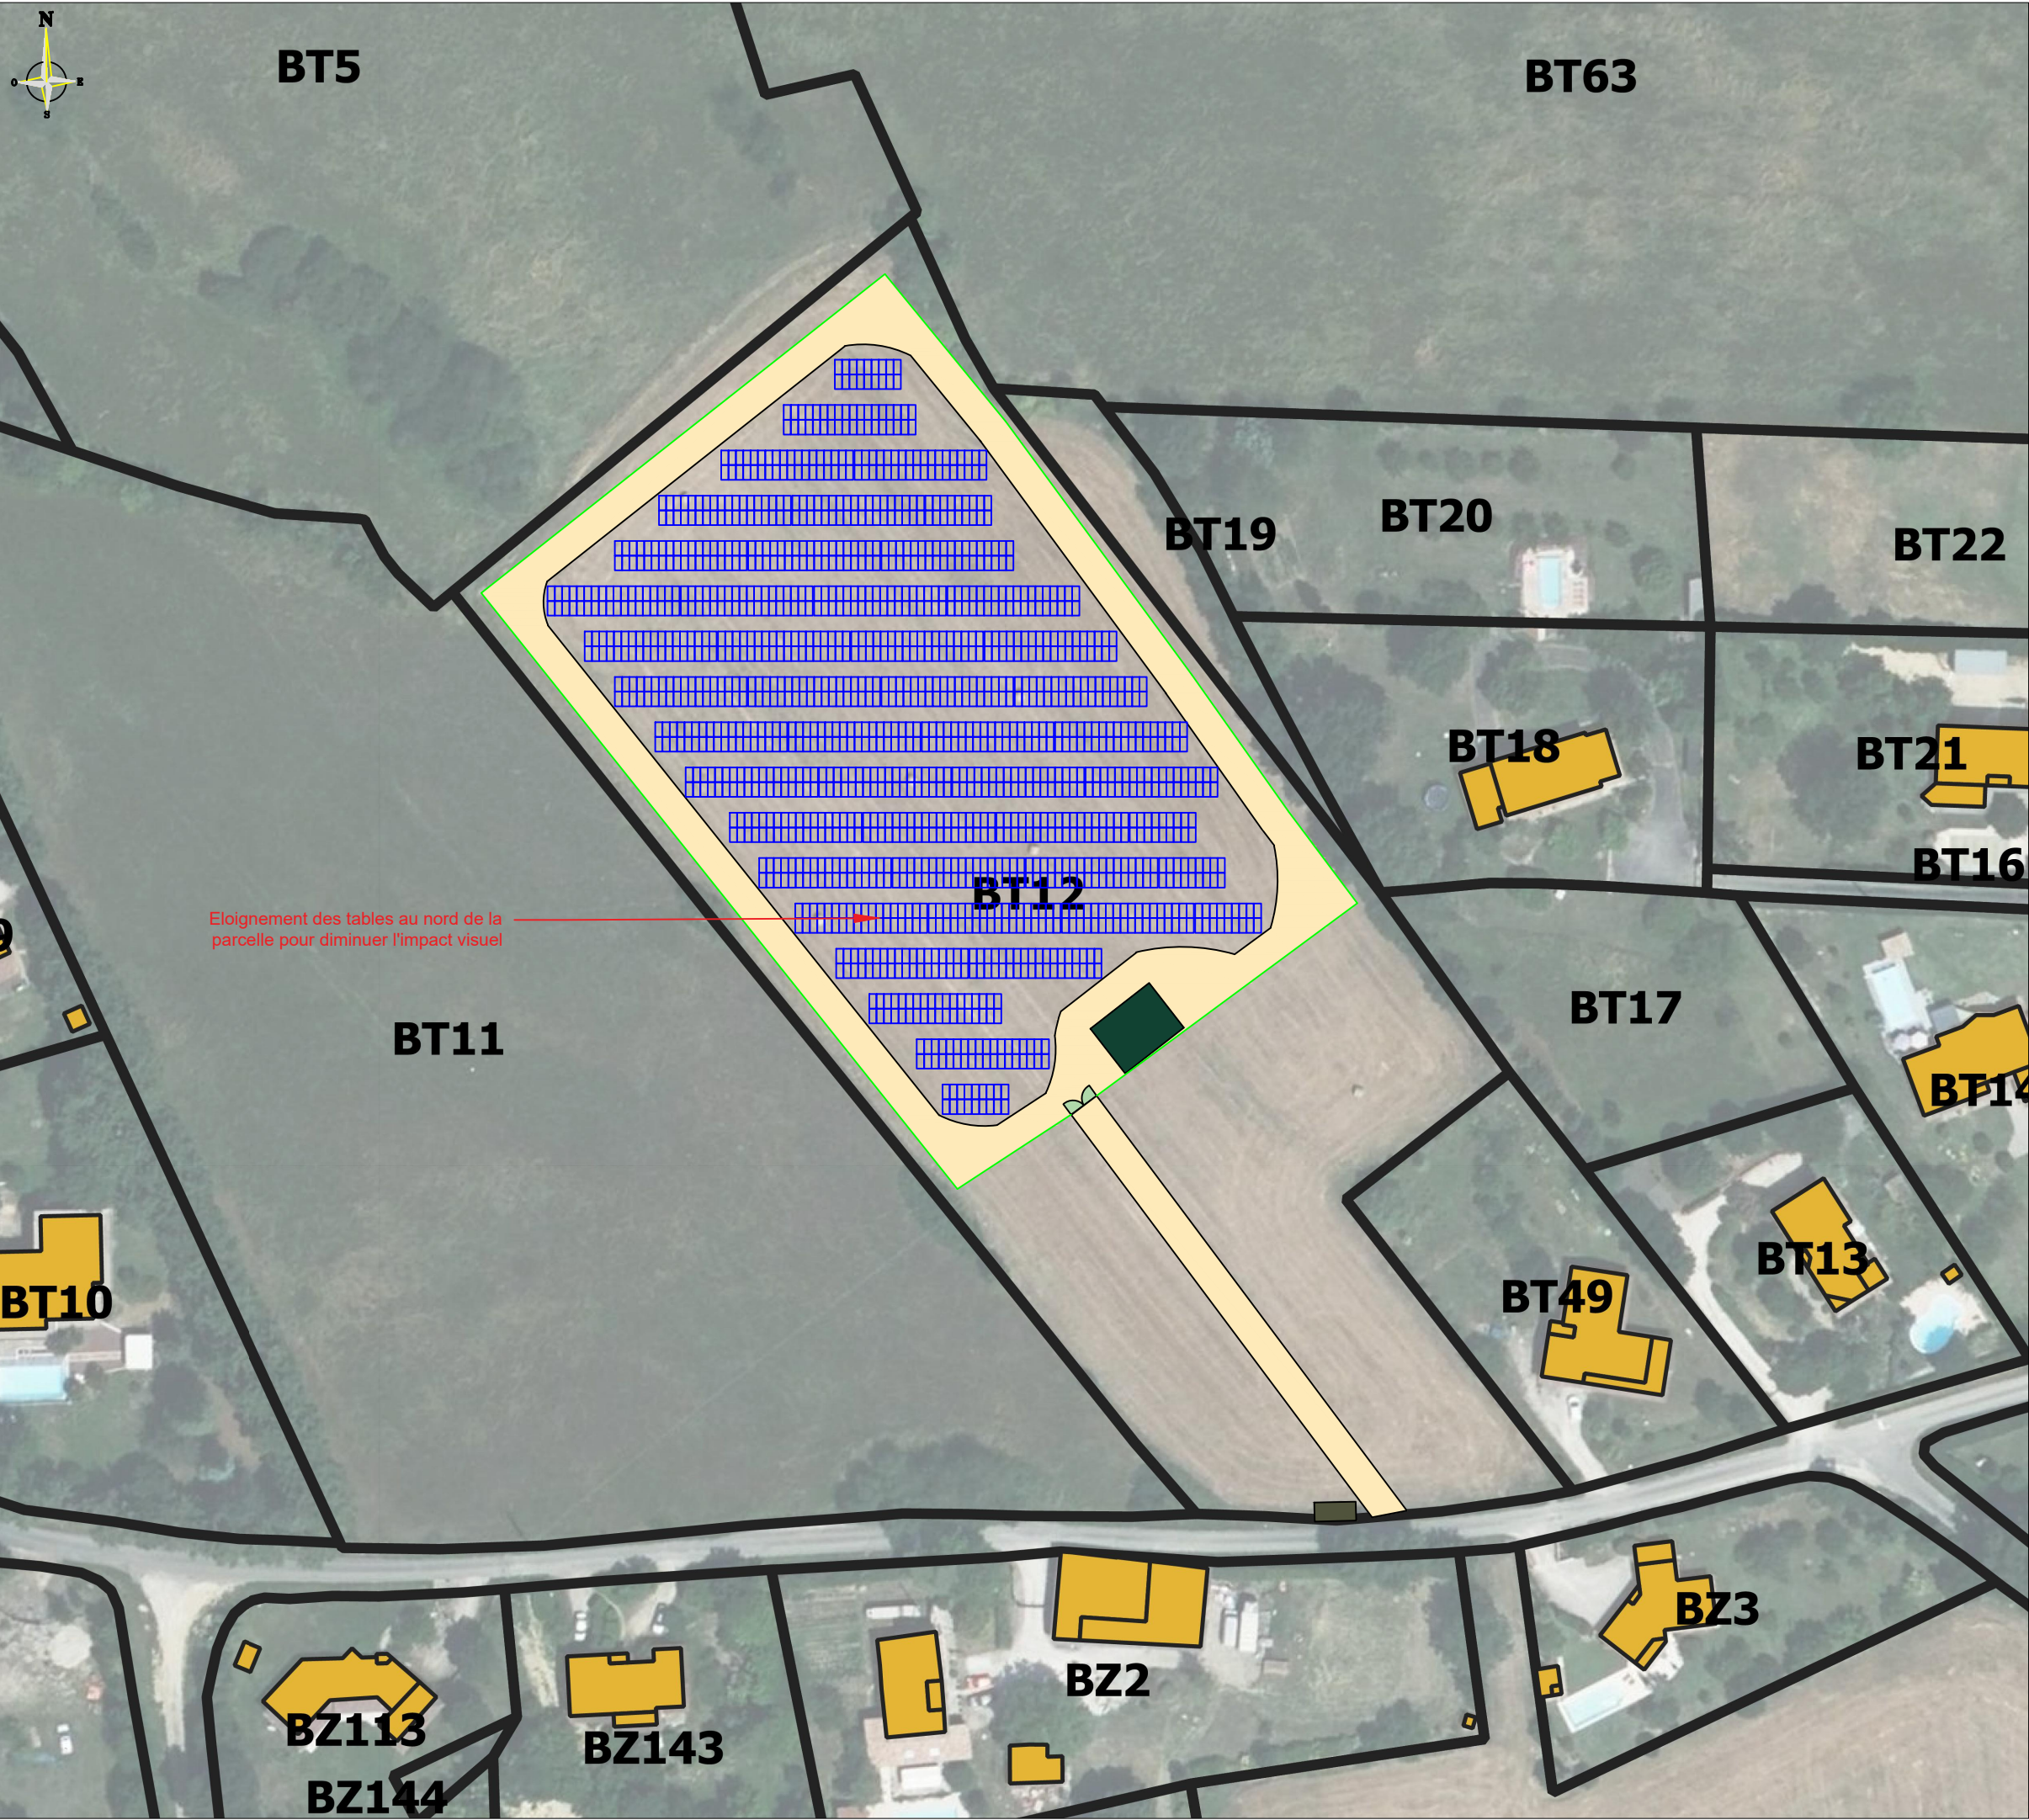


Projet de parc photovoltaïque  
au sol

Commune de Caussade (82)

Plan de masse du projet

### Légende

- Tables photovoltaïques
- Portail
- Poste de livraison
- Clôture
- Parcellaire
- Piste
- Bâtiments
- Citerne

Echelle : 1 / 1 000  
Plan A3