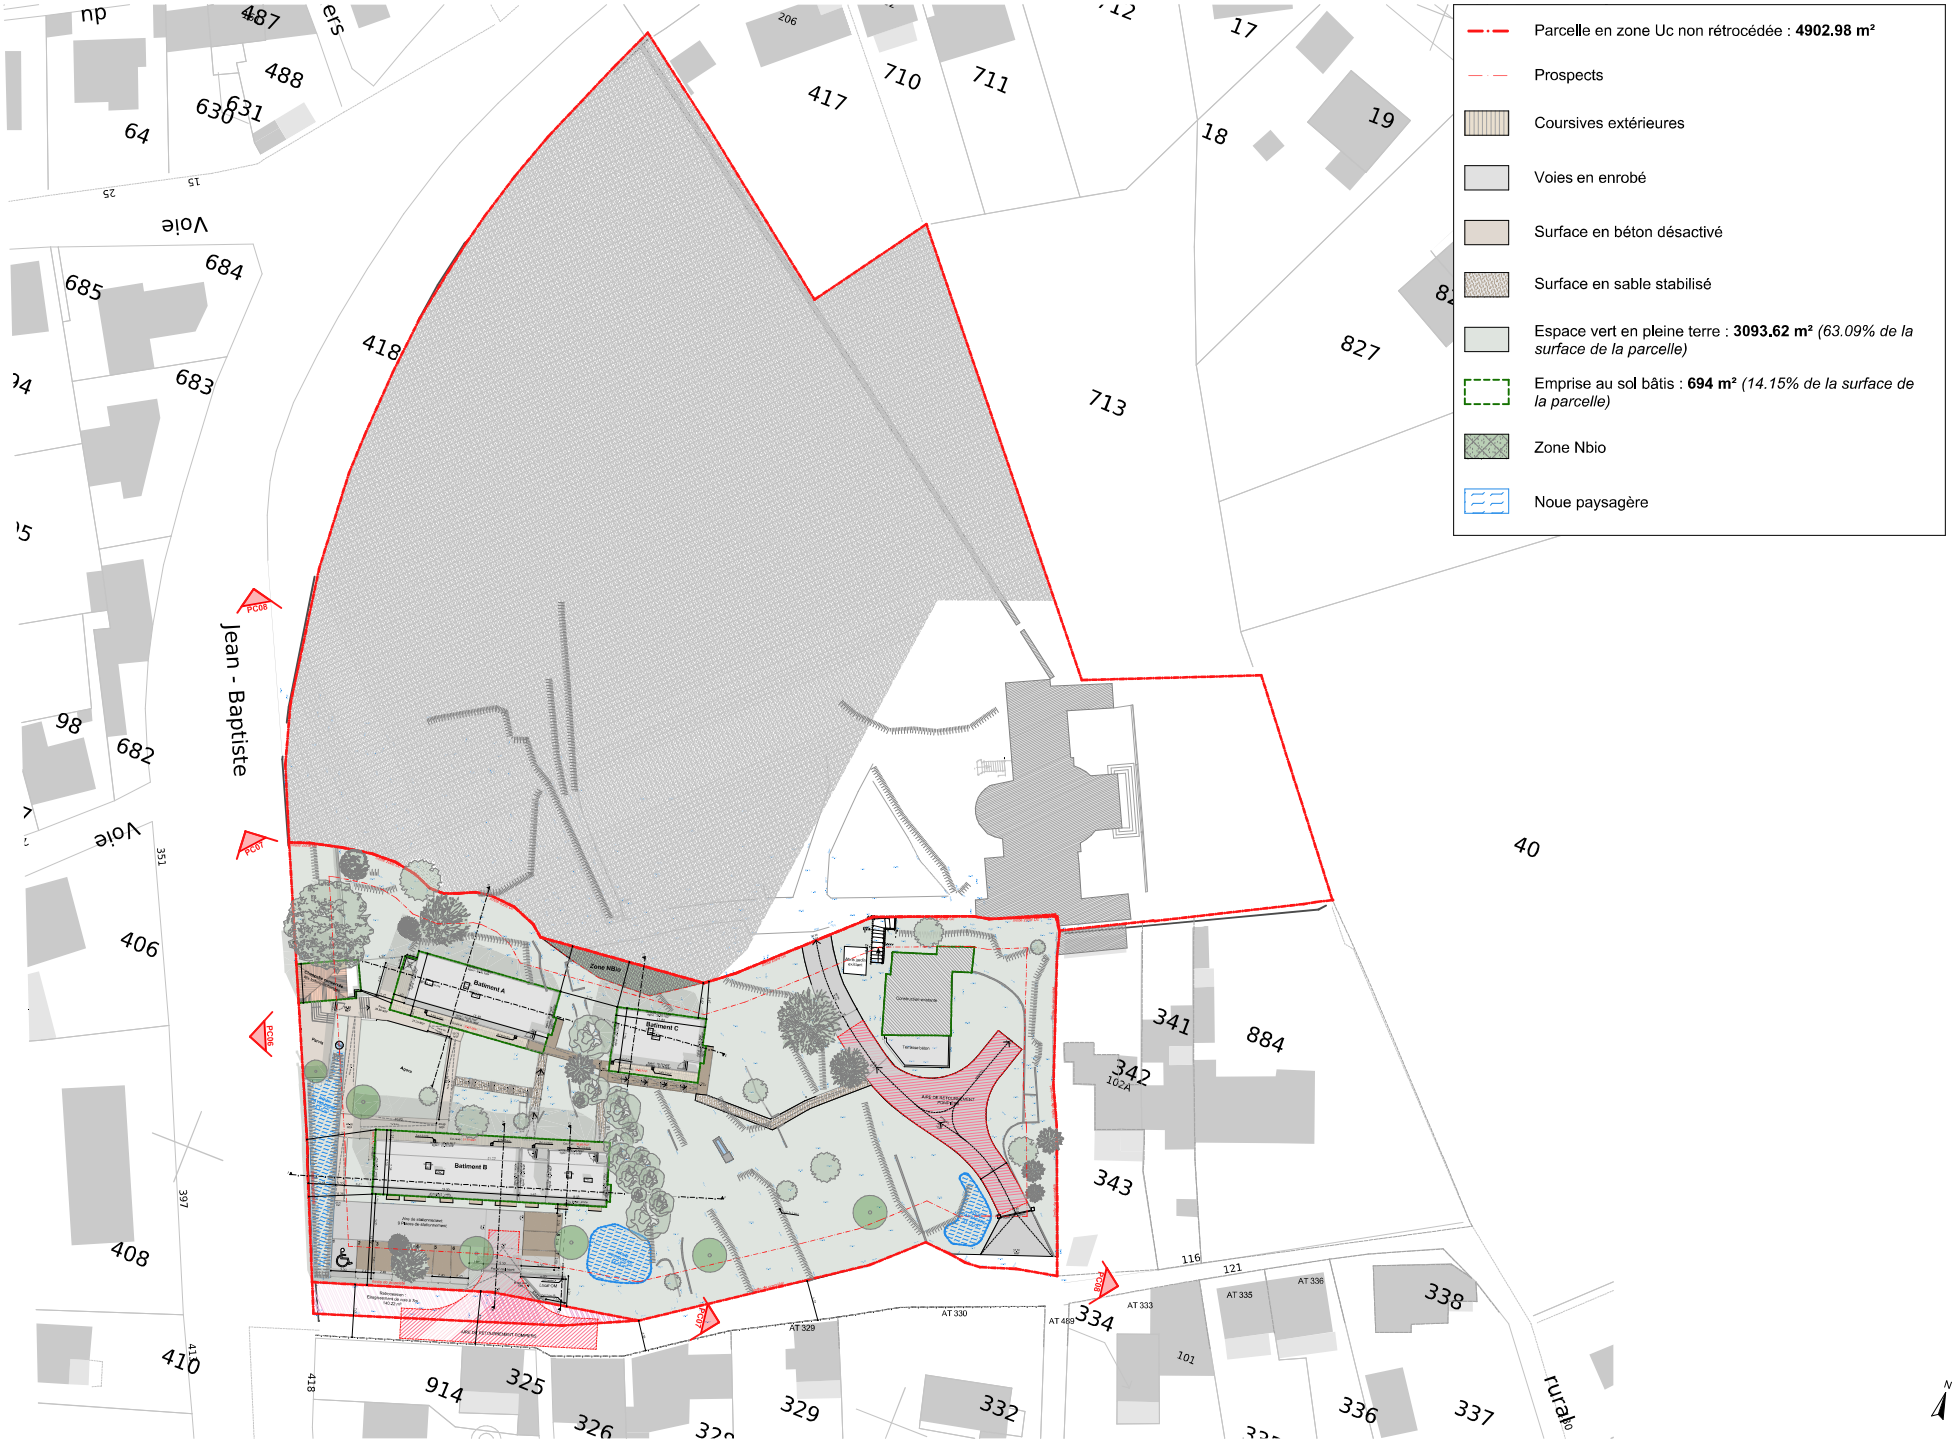


Nota Bene : Plan administratif conceptuel ne pouvant servir de base à la réalisation du chantier. Ce plan ne constitue pas un plan d'exécution

DEMANDE DE PERMIS DE CONSTRUIRE

PC 02.02a PLAN DE MASSE

Pont Fabre - 83500 La Seyne sur Mer

Date du document initial :	08/09/2024
Date du présent document :	21/07/2025
Indice du présent document :	F
Echelle :	1:500, 1:200

Clément Conil Architectes
04 28 70 88 70
archi@clementconil.com
www.clementconil.com

Erilia



Nota Bene : Plan administratif conceptuel ne pouvant servir de base à la réalisation du chantier. Ce plan ne constitue pas un plan d'exécution

CLÉMENT CONIL ARCHITECTES

DEMANDE DE PERMIS DE CONSTRUIRE

PC 02.02b PLAN DE MASSE

Pont Fabre - 83500 La Seyne sur Mer

Date du document initial :	08/09/2024
Date du présent document :	21/07/2025
Indice du présent document :	F
Echelle :	1:200, 1:300

Clément Conil Architectes
04 28 70 88 70
archi@clementconil.com
www.clementconil.com

Erilia



Nota Bene : Plan administratif conceptuel ne pouvant servir de base à la réalisation du chantier. Ce plan ne constitue pas un plan d'exécution

CLÉMENT CONIL ARCHITECTES

DEMANDE DE PERMIS DE CONSTRUIRE

PC 02.03a PLAN DE MASSE - PAYSAGE

Pont Fabre - 83500 La Seyne sur Mer

Date du document initial : 08/09/2024
Date du présent document : 21/07/2025
Indice du présent document : A
Echelle :

Clément Conil Architectes
04 28 70 88 70
archi@clementconil.com
www.clementconil.com

Erilia

Chêne

Olivier

Micocoulier

Citronnier

Figuier

Cyprès

Pin

Palmier

Cèdre

Sophora



Nota Bene : Plan administratif conceptuel ne pouvant servir de base à la réalisation du chantier. Ce plan ne constitue pas un plan d'exécution

CLÉMENT CONIL ARCHITECTES

DEMANDE DE PERMIS DE CONSTRUIRE

PC 02.03b PLAN DE MASSE - PAYSAGE


Pont Fabre - 83500 La Seyne sur Mer

Date du document initial : 08/09/2024
Date du présent document : 21/07/2025
Indice du présent document : A

Echelle :

Clément Conil Architectes
04 28 70 88 70
archi@clementconil.com
www.clementconil.com


Erilia

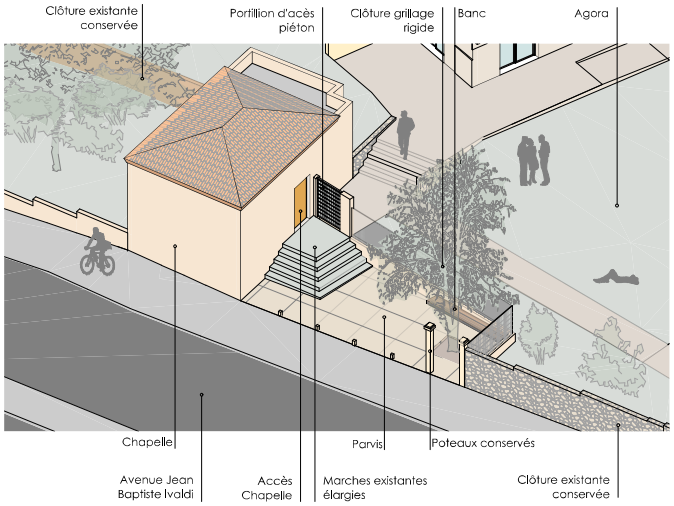



Mur existant à conserver


Clôture à créer entre limite de propriété et domaine publique
Mur bahus H = 80 cm enduit idem façades
Clôture rigide RAL gris enthracite H= 1.00m
H = 1.8m

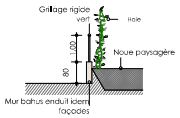


Portillon d'accès piéton
Barreaudage vertical simple
RAL gris enthracite
H= 1.80m

Mur en pierre périphérique existant
Arase à abaisser
H = 1.8m (Maximum autorisé au PLU)


Clôture à créer entre limite de propriété et domaine publique
Mur bahus H = 80 cm enduit idem façades
Clôture rigide RAL gris enthracite H= 1.00m
H = 1.8m

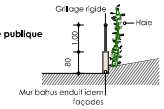


Clôture maçonnée existante à conserver
enduit à reprendre RAL idem façades
Hauteurs variées inférieur à 1.8m

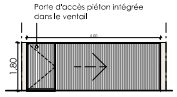

Portail d'accès véhicule
Ventail coulissant
Barreaudage vertical simple
RAL gris enthracite
H= 1.80m

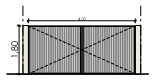

Portail d'accès véhicule
2 Ventaux battants
Barreaudage vertical simple
RAL gris enthracite
H= 1.80m

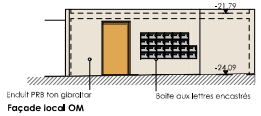

Façade local OM

Clôtures diverses existantes conservées



Nota Bene : Plan administratif conceptuel ne pouvant servir de base à la réalisation du chantier. Ce plan ne constitue pas un plan d'exécution

CLÉMENT CONIL ARCHITECTES

DEMANDE DE PERMIS DE CONSTRUIRE

PC 02.04a PLAN DE MASSE - TRAITEMENT CLÔTURE

Pont Fabre - 83500 La Seyne sur Mer

Date du document initial :	08/09/2024
Date du présent document :	21/07/2025
Indice du présent document :	A
Echelle :	1:2000

Clément Conil Architectes
04 28 70 88 70
archi@clementconil.com
www.clementconil.com

Erilia