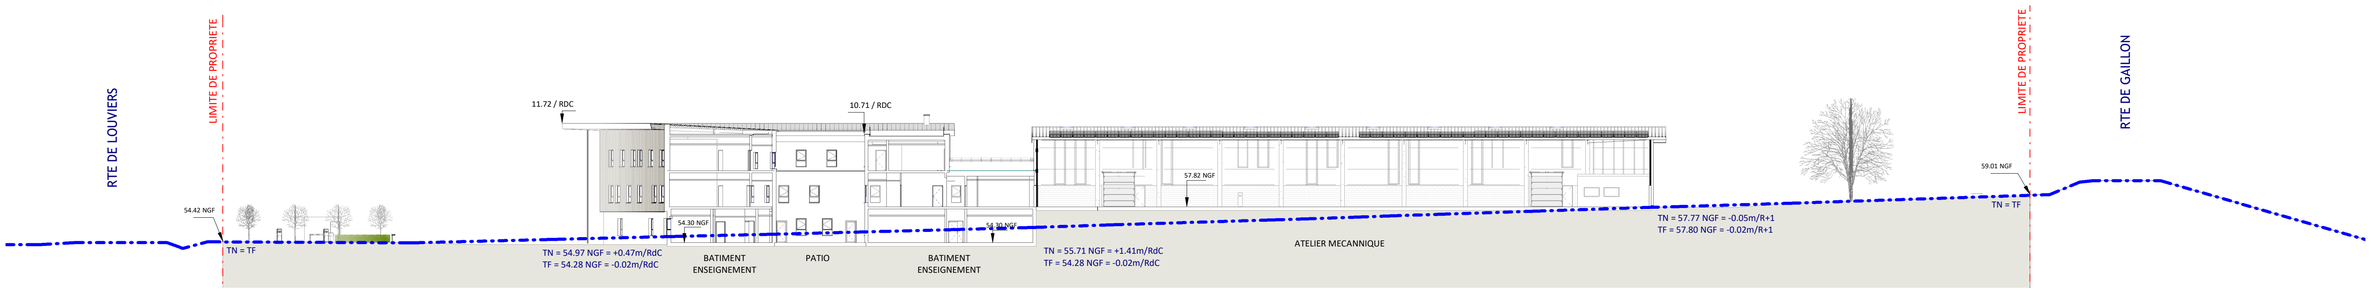

Coupe A-A' - Coupe d'insertion du projet dans le profil du terrain

Ech : 1 : 300e

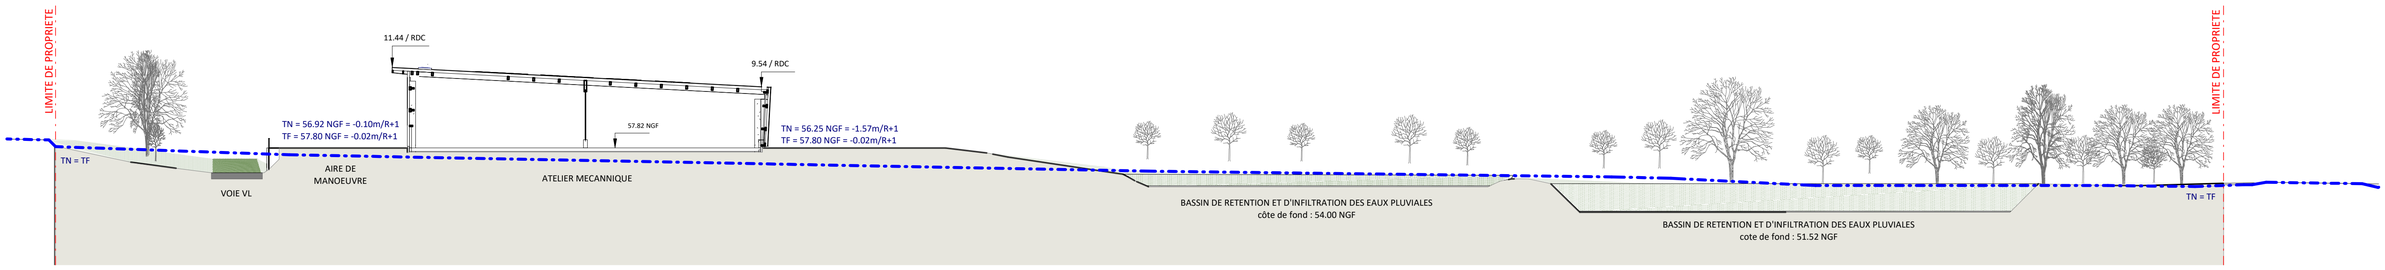

Coupe B-B' - Coupe d'insertion du projet dans le profil du terrain

Ech : 1 : 300e

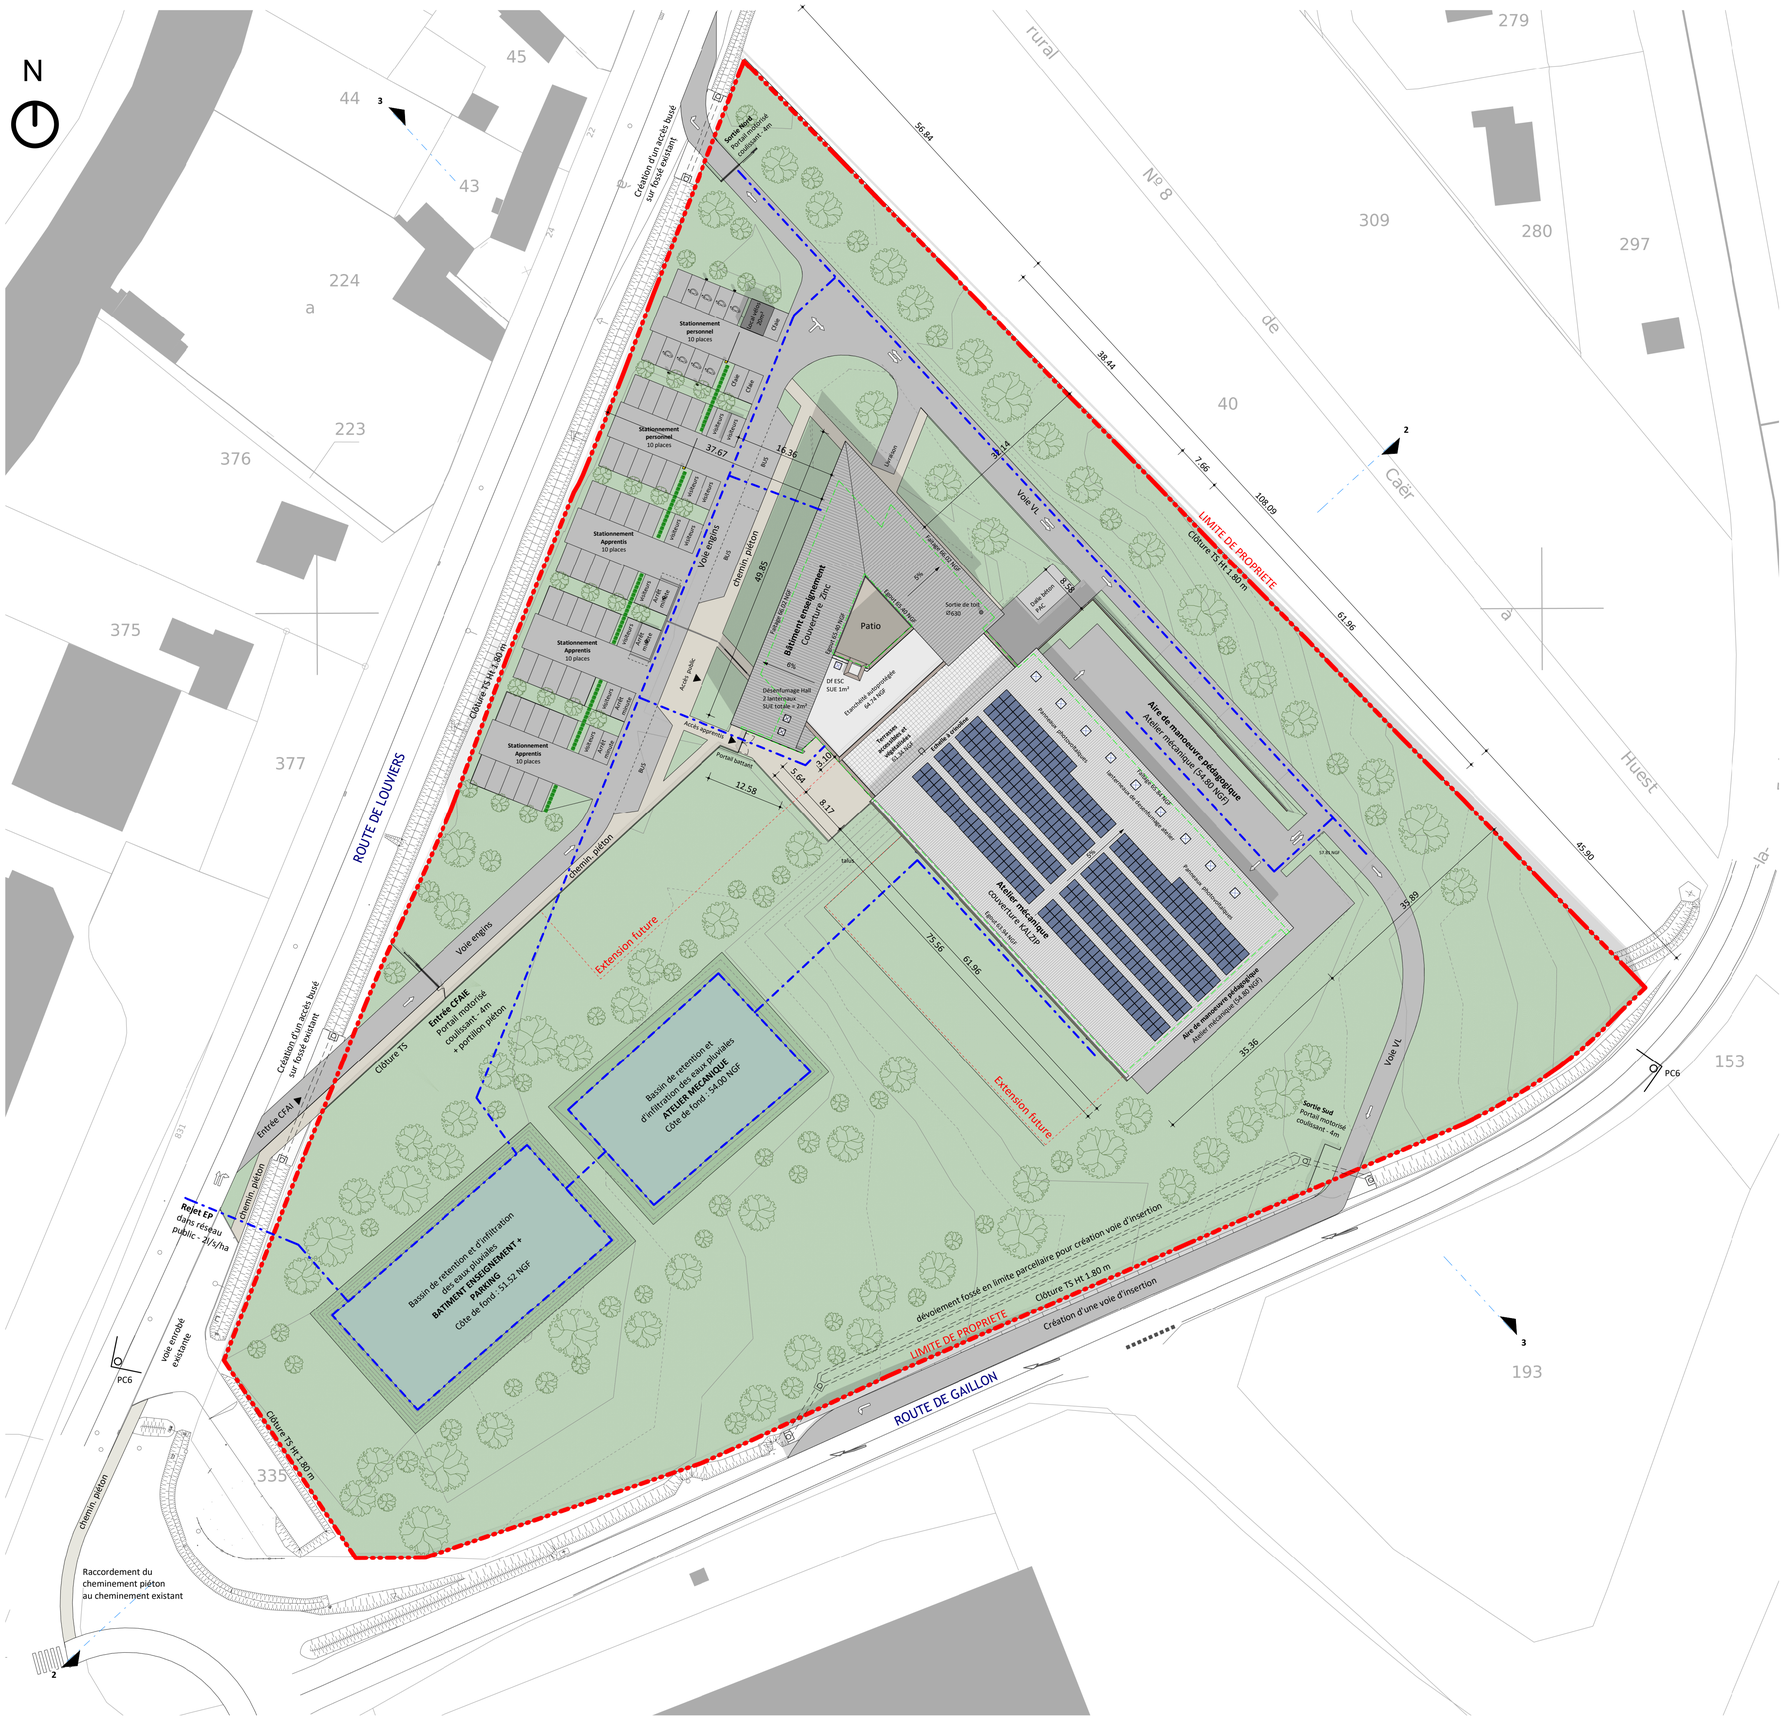

PC3 - Plan Masse - Projet

Ech : 1 : 500e

MAITRE D'OUVRAGE

CFAie APPRENDRE UN METIER D'EXCELLENCE Val de Reuil

MAITRE D'OUVRAGE
CFAie de Val de reuil
41 rue du pas des heures
27 120 VAL DE REUIL

AMO
HUET et HAVARD Ingenierie
BP 54 BEUZEVILLE
27 506 PONT AUDEMER cedex

Huet et Havard Ingénierie

CFAie Evreux

Dossier de demande de permis de construire
Construction de nouveaux espaces pédagogiques

PC2 PC3- Plan de masse et coupes d'insertions projet			Echelle	
			Comme indiqué	
Dates	Indices		Affaire	Plan n°
06/10/2025		Etablissement du plan	2302007	513
			Phase	Indice
			PC	-

MAITRES D'OEUVRE

ARCHITECTE	AACD	AACD atelier d'architecture	100, avenue de Paris - CS 56003 - 27203 VERNON CEDEX tél: 02 32 21 36 50 e-mail : aacd@aacd.fr
BET FLUIDES ET ECONOMISTE DE LA CONSTRUCTION	ICEGEM	icegem ingénierie de la construction	170 Allée Robert Lemasson - 76230 Bois-Guillaume Tél : 02.35.61.34.93 E-mail : icegem.rouen@icegem.fr Site : www.icegem.fr
Bet Structure	KUBE Structure	KUBE STRUCTURE	387 Rue des Champs 76230 BOIS -GUILLAUME tél: 02 35 59 49 39
Bet Fluides.	SOGETI	SOGETI	387 Rue des Champs 76230 BOIS -GUILLAUME tél: 02 35 59 49 39
Bet Acoustique	ACOUSTIBEL	ACOUSTIBEL Bureau d'Etudes en Acoustique	554 Rue du Petit Bosc Guérard, 76710 Bosc-Guérard-Saint-Adrien tél: 02 35 16 68 44

Ce dessin, propriété de l'agence AACD, ne peut être ni reproduit, ni transmis, ni utilisé sans son autorisation expresse.