

PLAN LOCAL
D'URBANISME

Santa-Lucia-di-Moriani

 CITADIA
conseil

 even
Conseil

7A2 | Plan des servitudes d'utilité publique

DEPARTEMENT DE HAUTE-CORSE

COMMUNE DE
SANTA-LUCIA-DI-MORIANI

REVISION SIMPLIFIEE
DU PLAN LOCAL
D'URBANISME

PROJET D'OUVERTURE A
L'URBANISATION A PENTONCELLI

Plan des SUP



Vu pour être annexé à la Délibération du Conseil Municipal du
approuvant les dispositions de la Révision Simplifiée du
Plan Local d'Urbanisme
Le Maire


AS	Servitudes pour la pose des canalisations publiques : - gaz potable; - assainissement (filles font l'objet d'un plan d'ensemble à grande échelle).	
ASI	Servitudes résultant de l'instauration de périmètres de protection des eaux potables et minérales.	
I4	Servitudes relatives à l'établissement des canalisations électriques.	
ZNIEFF II	Informations utiles Zones Naturelles Intégrées Ecologique Faunistique et Floristique	
Arche	Informations utiles Zones Archéologiques sensibles	

ZONES INONDABLES
Atlas hydrologique crue centennale

	Très fort
	Fort
	Moyen
	Risques d'inondation de crue

Fuseau d'études défini pour le
projet de la voie nouvelle entre
Prunete et Taglio-Isolaccio.



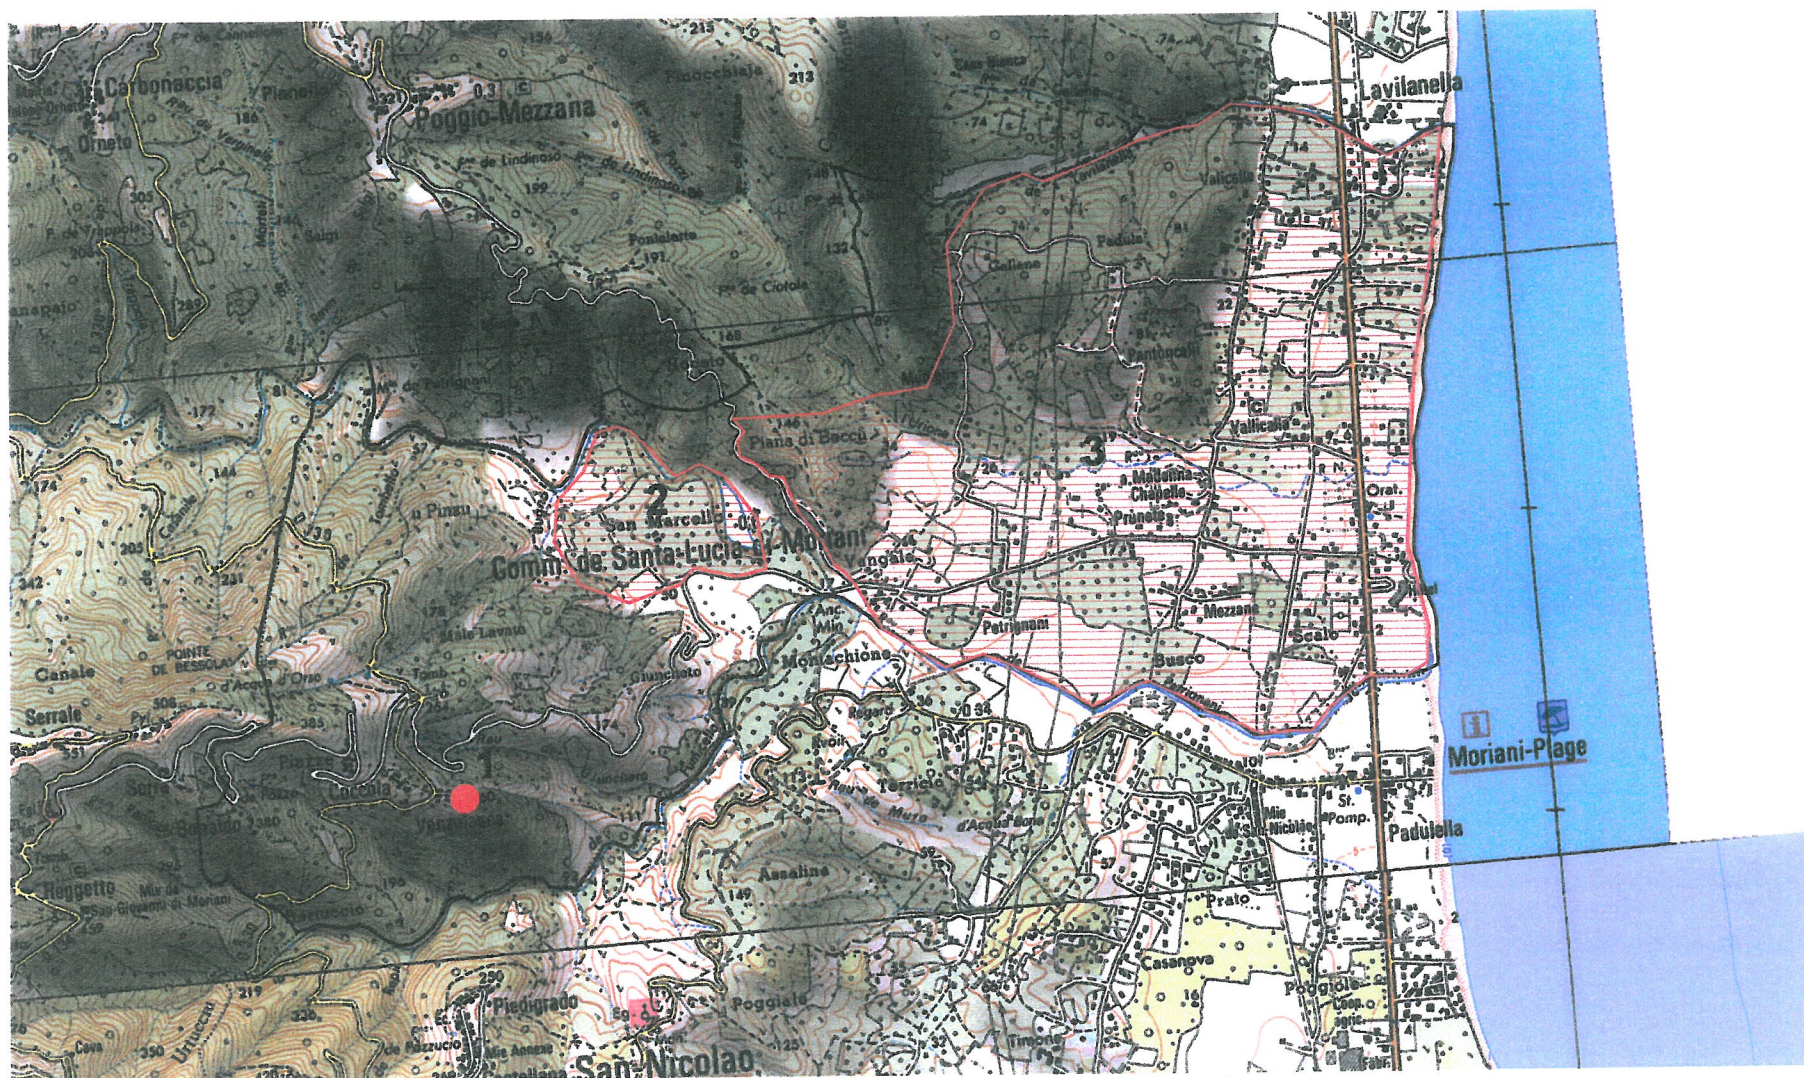

PREFECTURE DE CORSE

Direction Régionale des Affaires Culturelles



Service régional de l'archéologie

Carte archéologique
de la commune de SANTA LUCIA DI MORIANI

mai 2002

Source : B.D. DRACAR/DRAC Corse © IGN 1990, Scan 25. Ech. 1/25000e.

COMMUNE DE
SANTA LUCIANA MORIANI

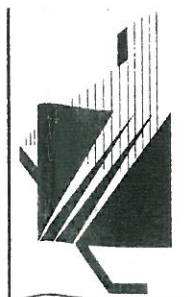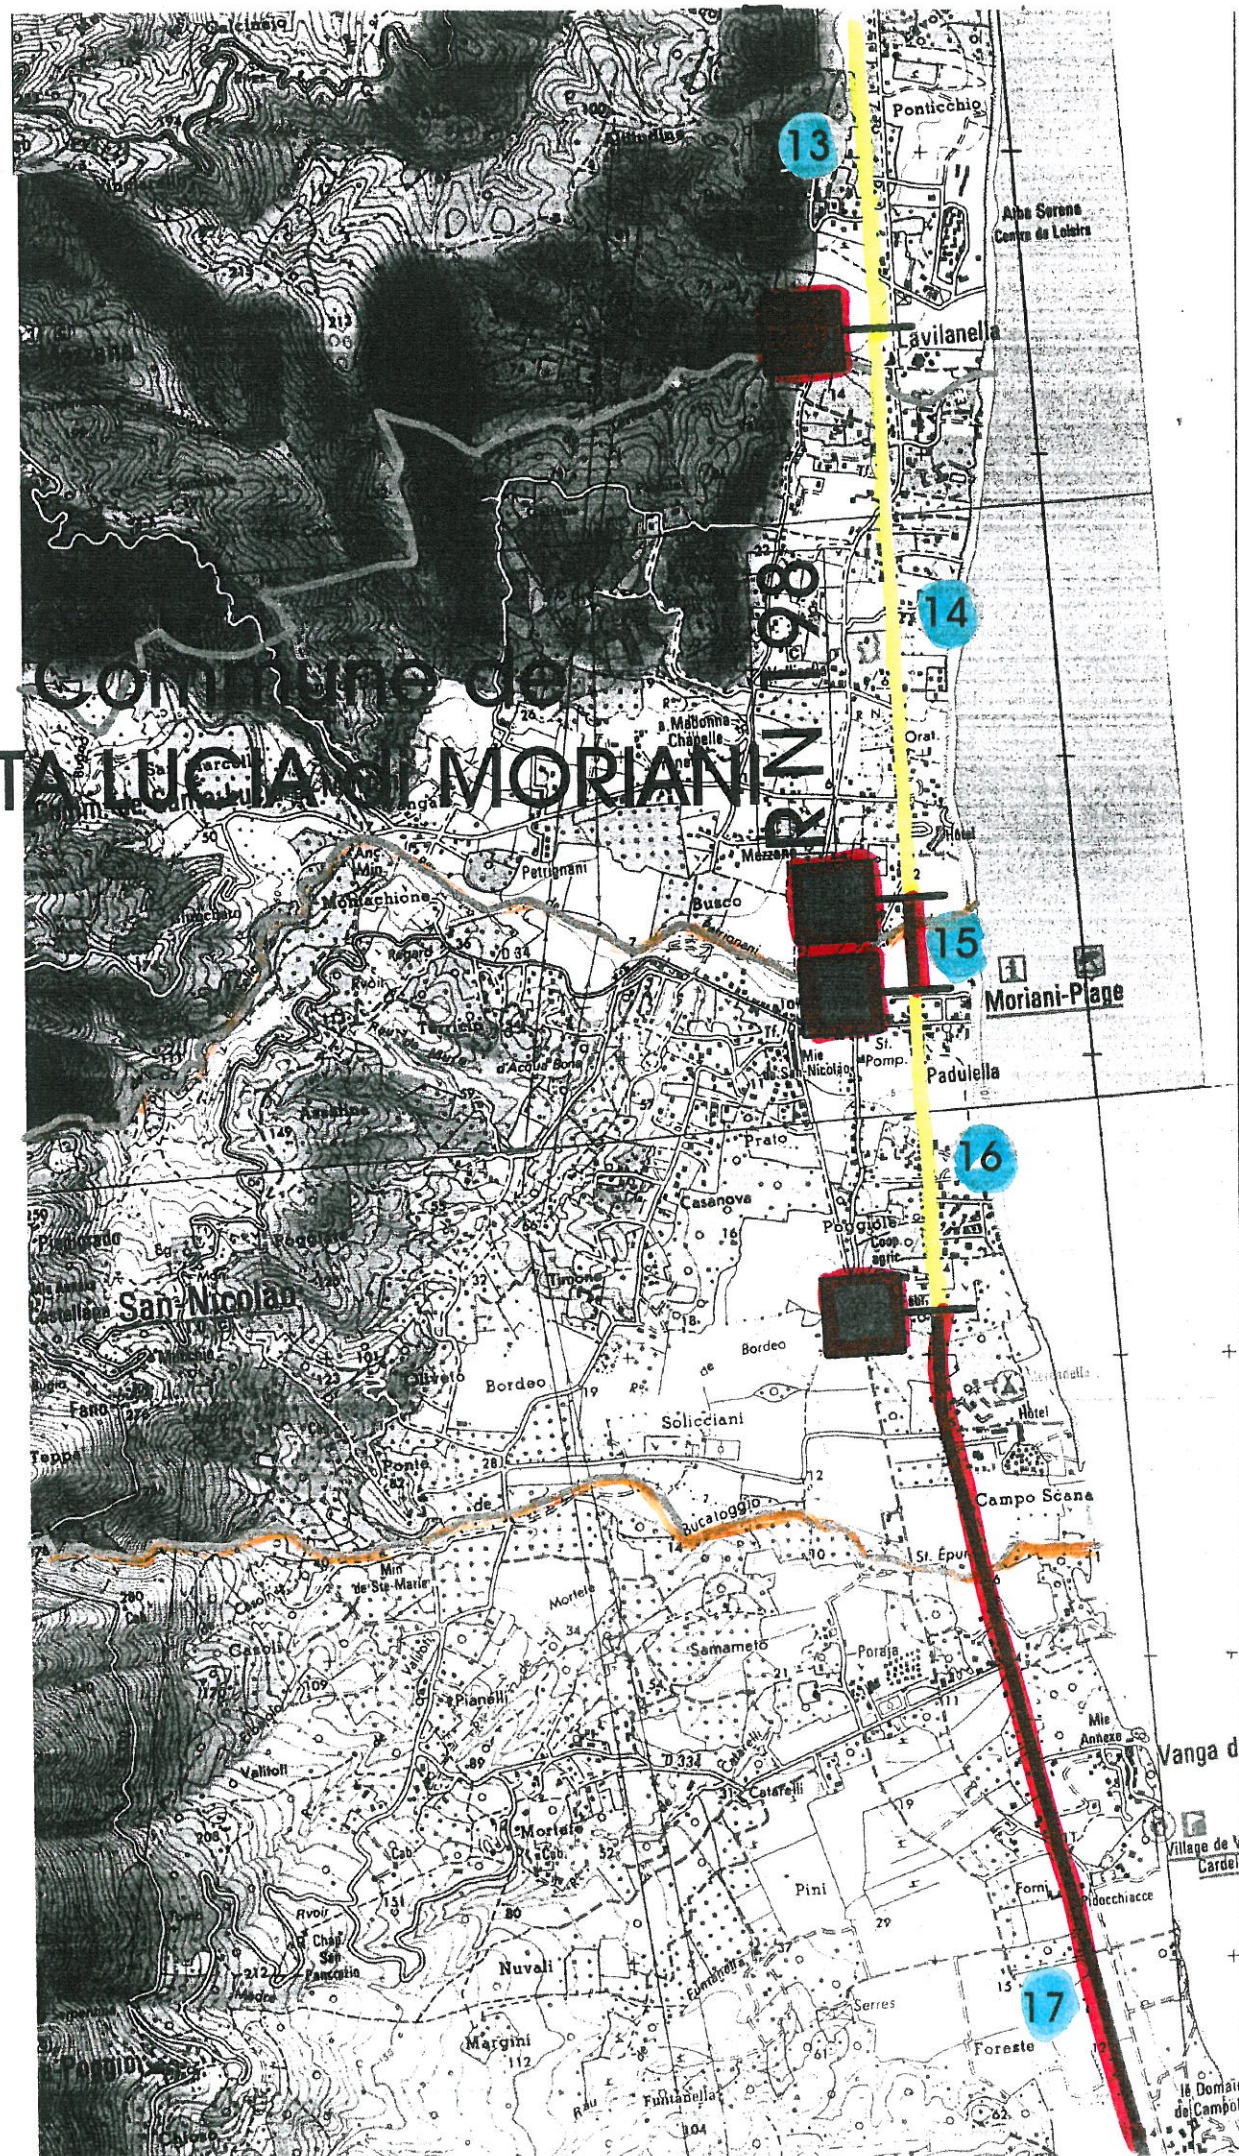

DIRECTION DÉPARTEMENTALE
DE L'ÉQUIPEMENT
DE LA HAUTE CORSE
SERVICE DE L'URBANISME ET DE L'HABITAT

CLASSEMENT BRUIT
DES INFRASTRUCTURES
DE TRANSPORTS TERRESTRES

Voirie interurbaine 4:
RN 198 de CASAMOTTA à la limite avec CORSE du SUD

LEGENDE

Catégorie de bruit

Catégorie 1 :	
Catégorie 2 :	
Catégorie 3 :	
Catégorie 4 :	
Catégorie 5 :	

Entrée ou sortie d'agglomération

Repérage de tronçon

Limite de commune

Echelle : 1/25000e