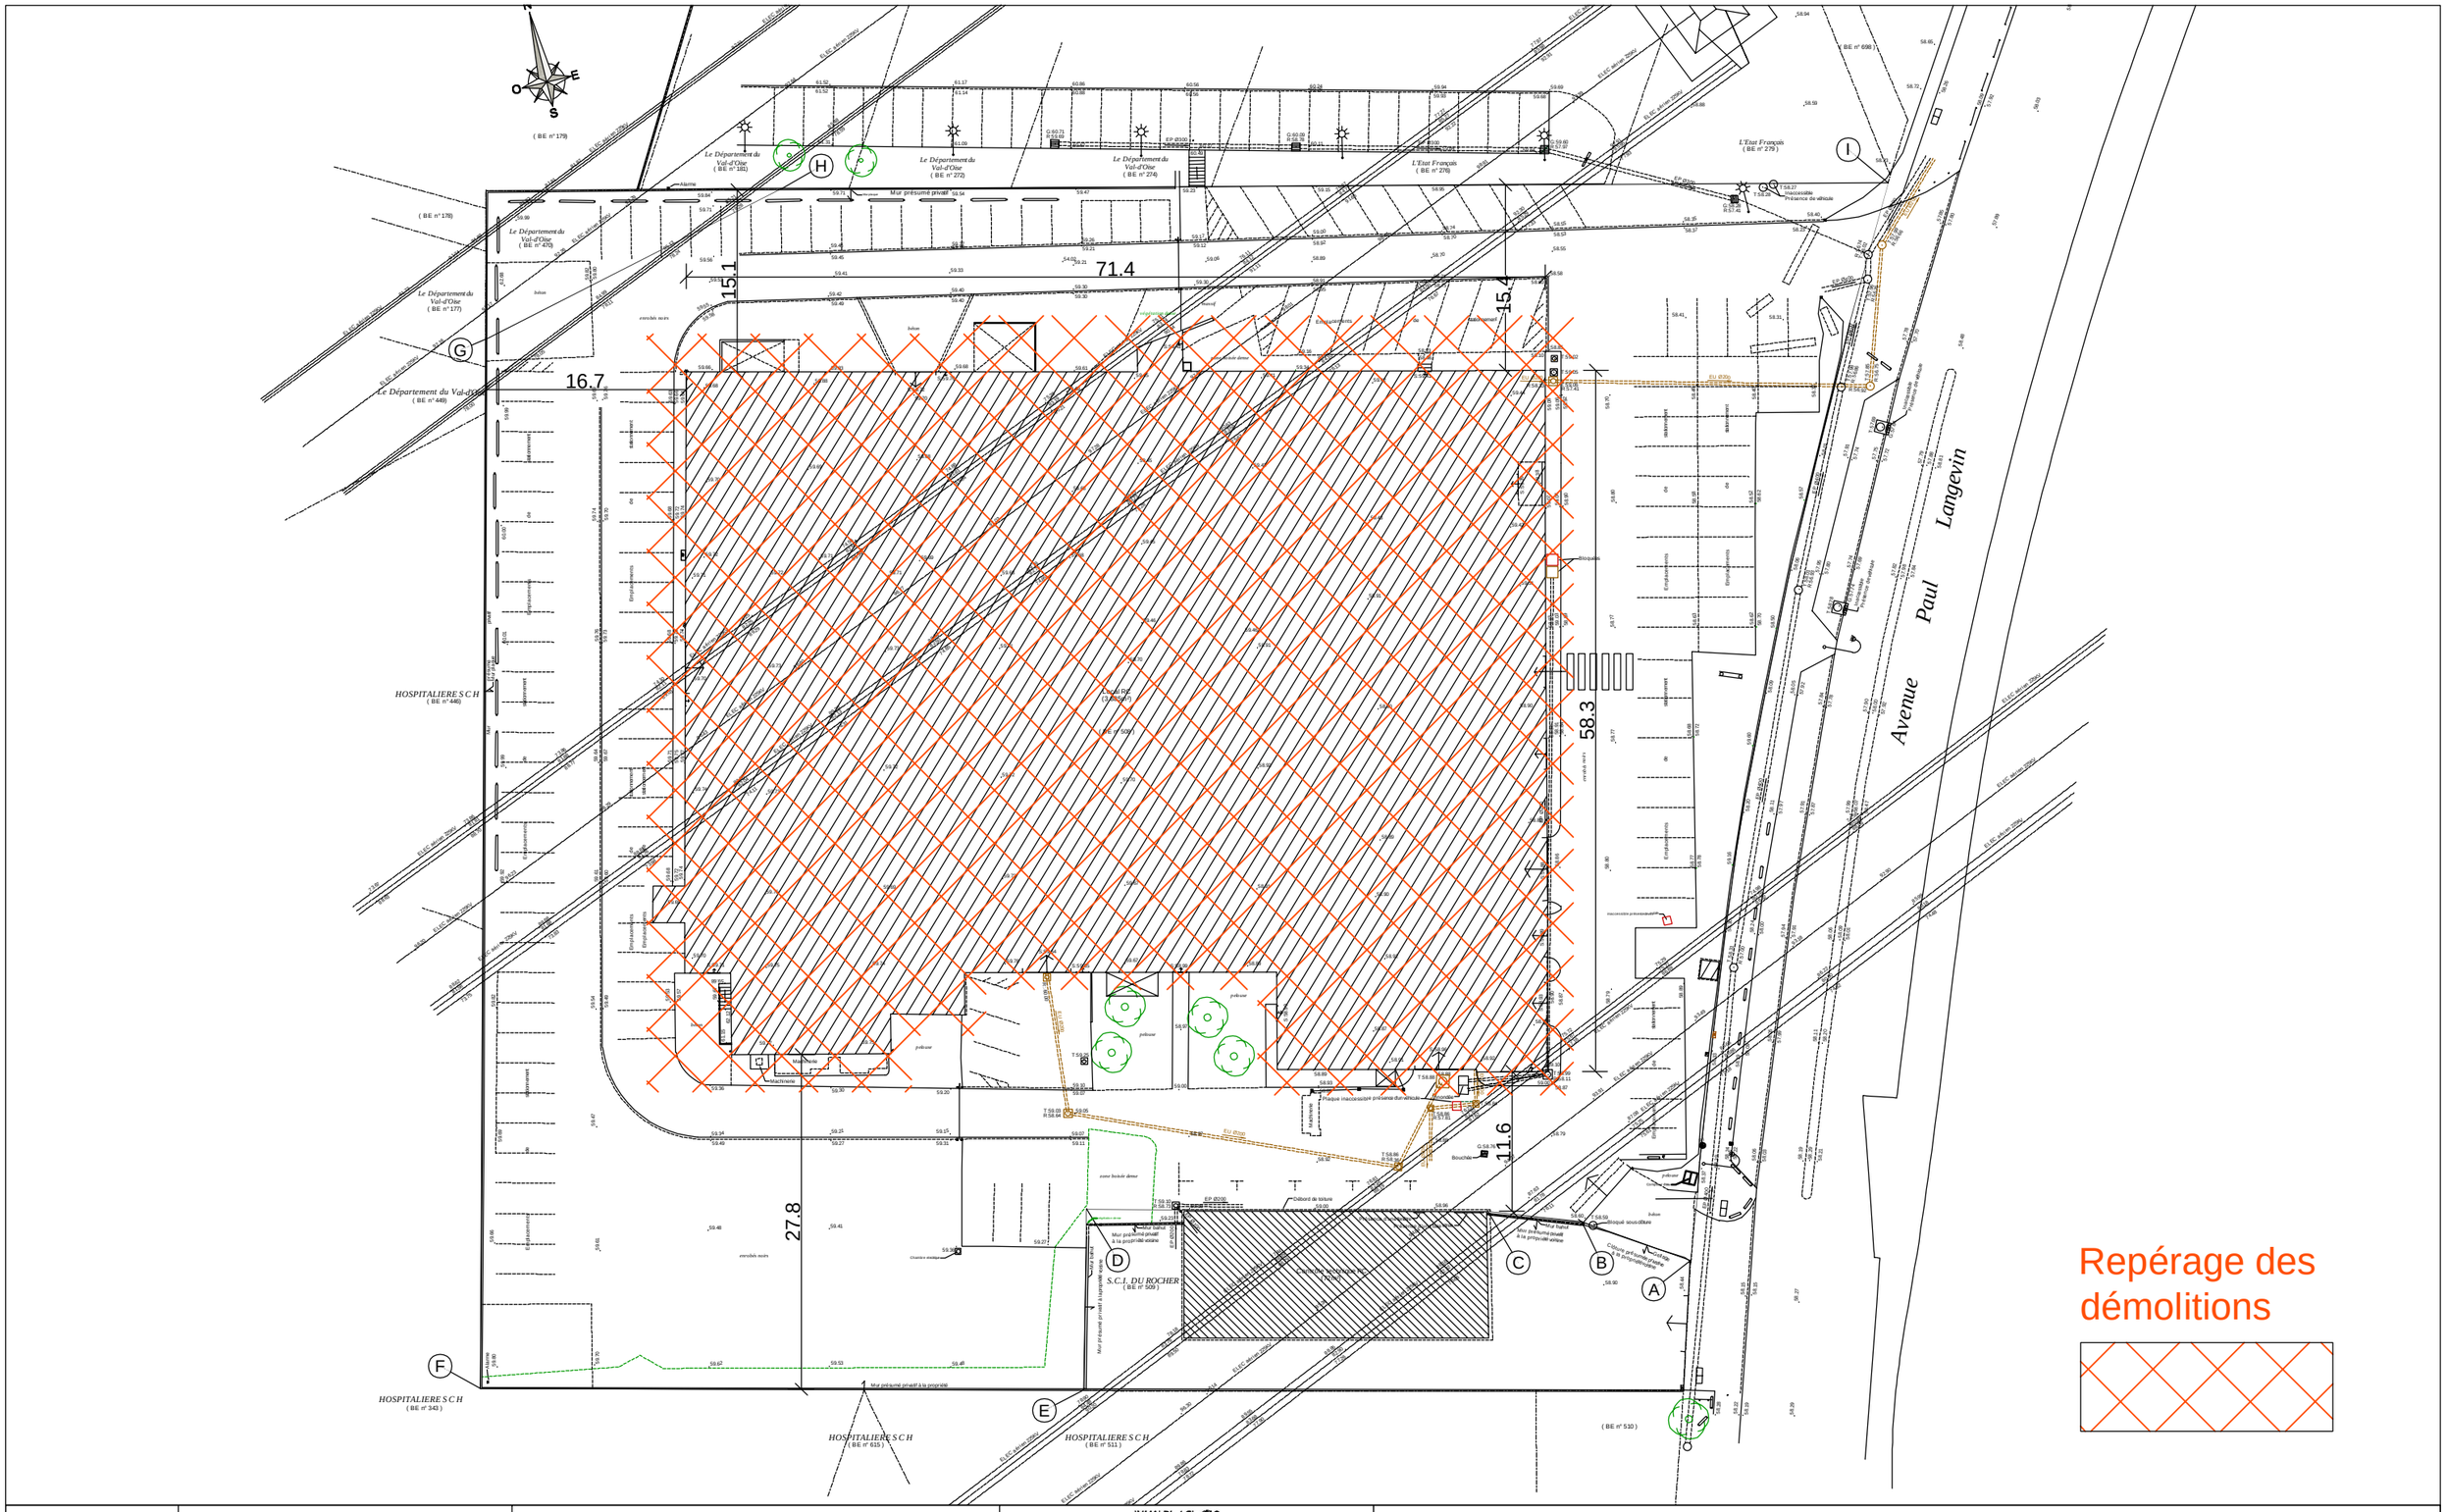

PHASE:	MAITRE D'OUVRAGE :	IMMALDI 527, rue Clément Ader 77230 Dammartin-en-Goële	IMMALDI et Cie SAS 527, rue Clément Ader Parc d'activité de la Goële 77230 Dammartin-en-Goële SAS au capital de 100 000 000 € RCS Meaux 378 638 638 - NAF 0820B SIRET : 378 638 638 00043	Démolitions - Plan de Masse			
PC	MAITRE D'OEUVRE :	BENOIT COMPAIN ARCHITECTURE 2, rue Félix Ziem 75018 Paris	B. Compain	Fichier	Echelle	Date	Plan N°
				2025/Aldi Sarcelles/acad/PC	1/500	27/02/2025	A1 PC 27a