
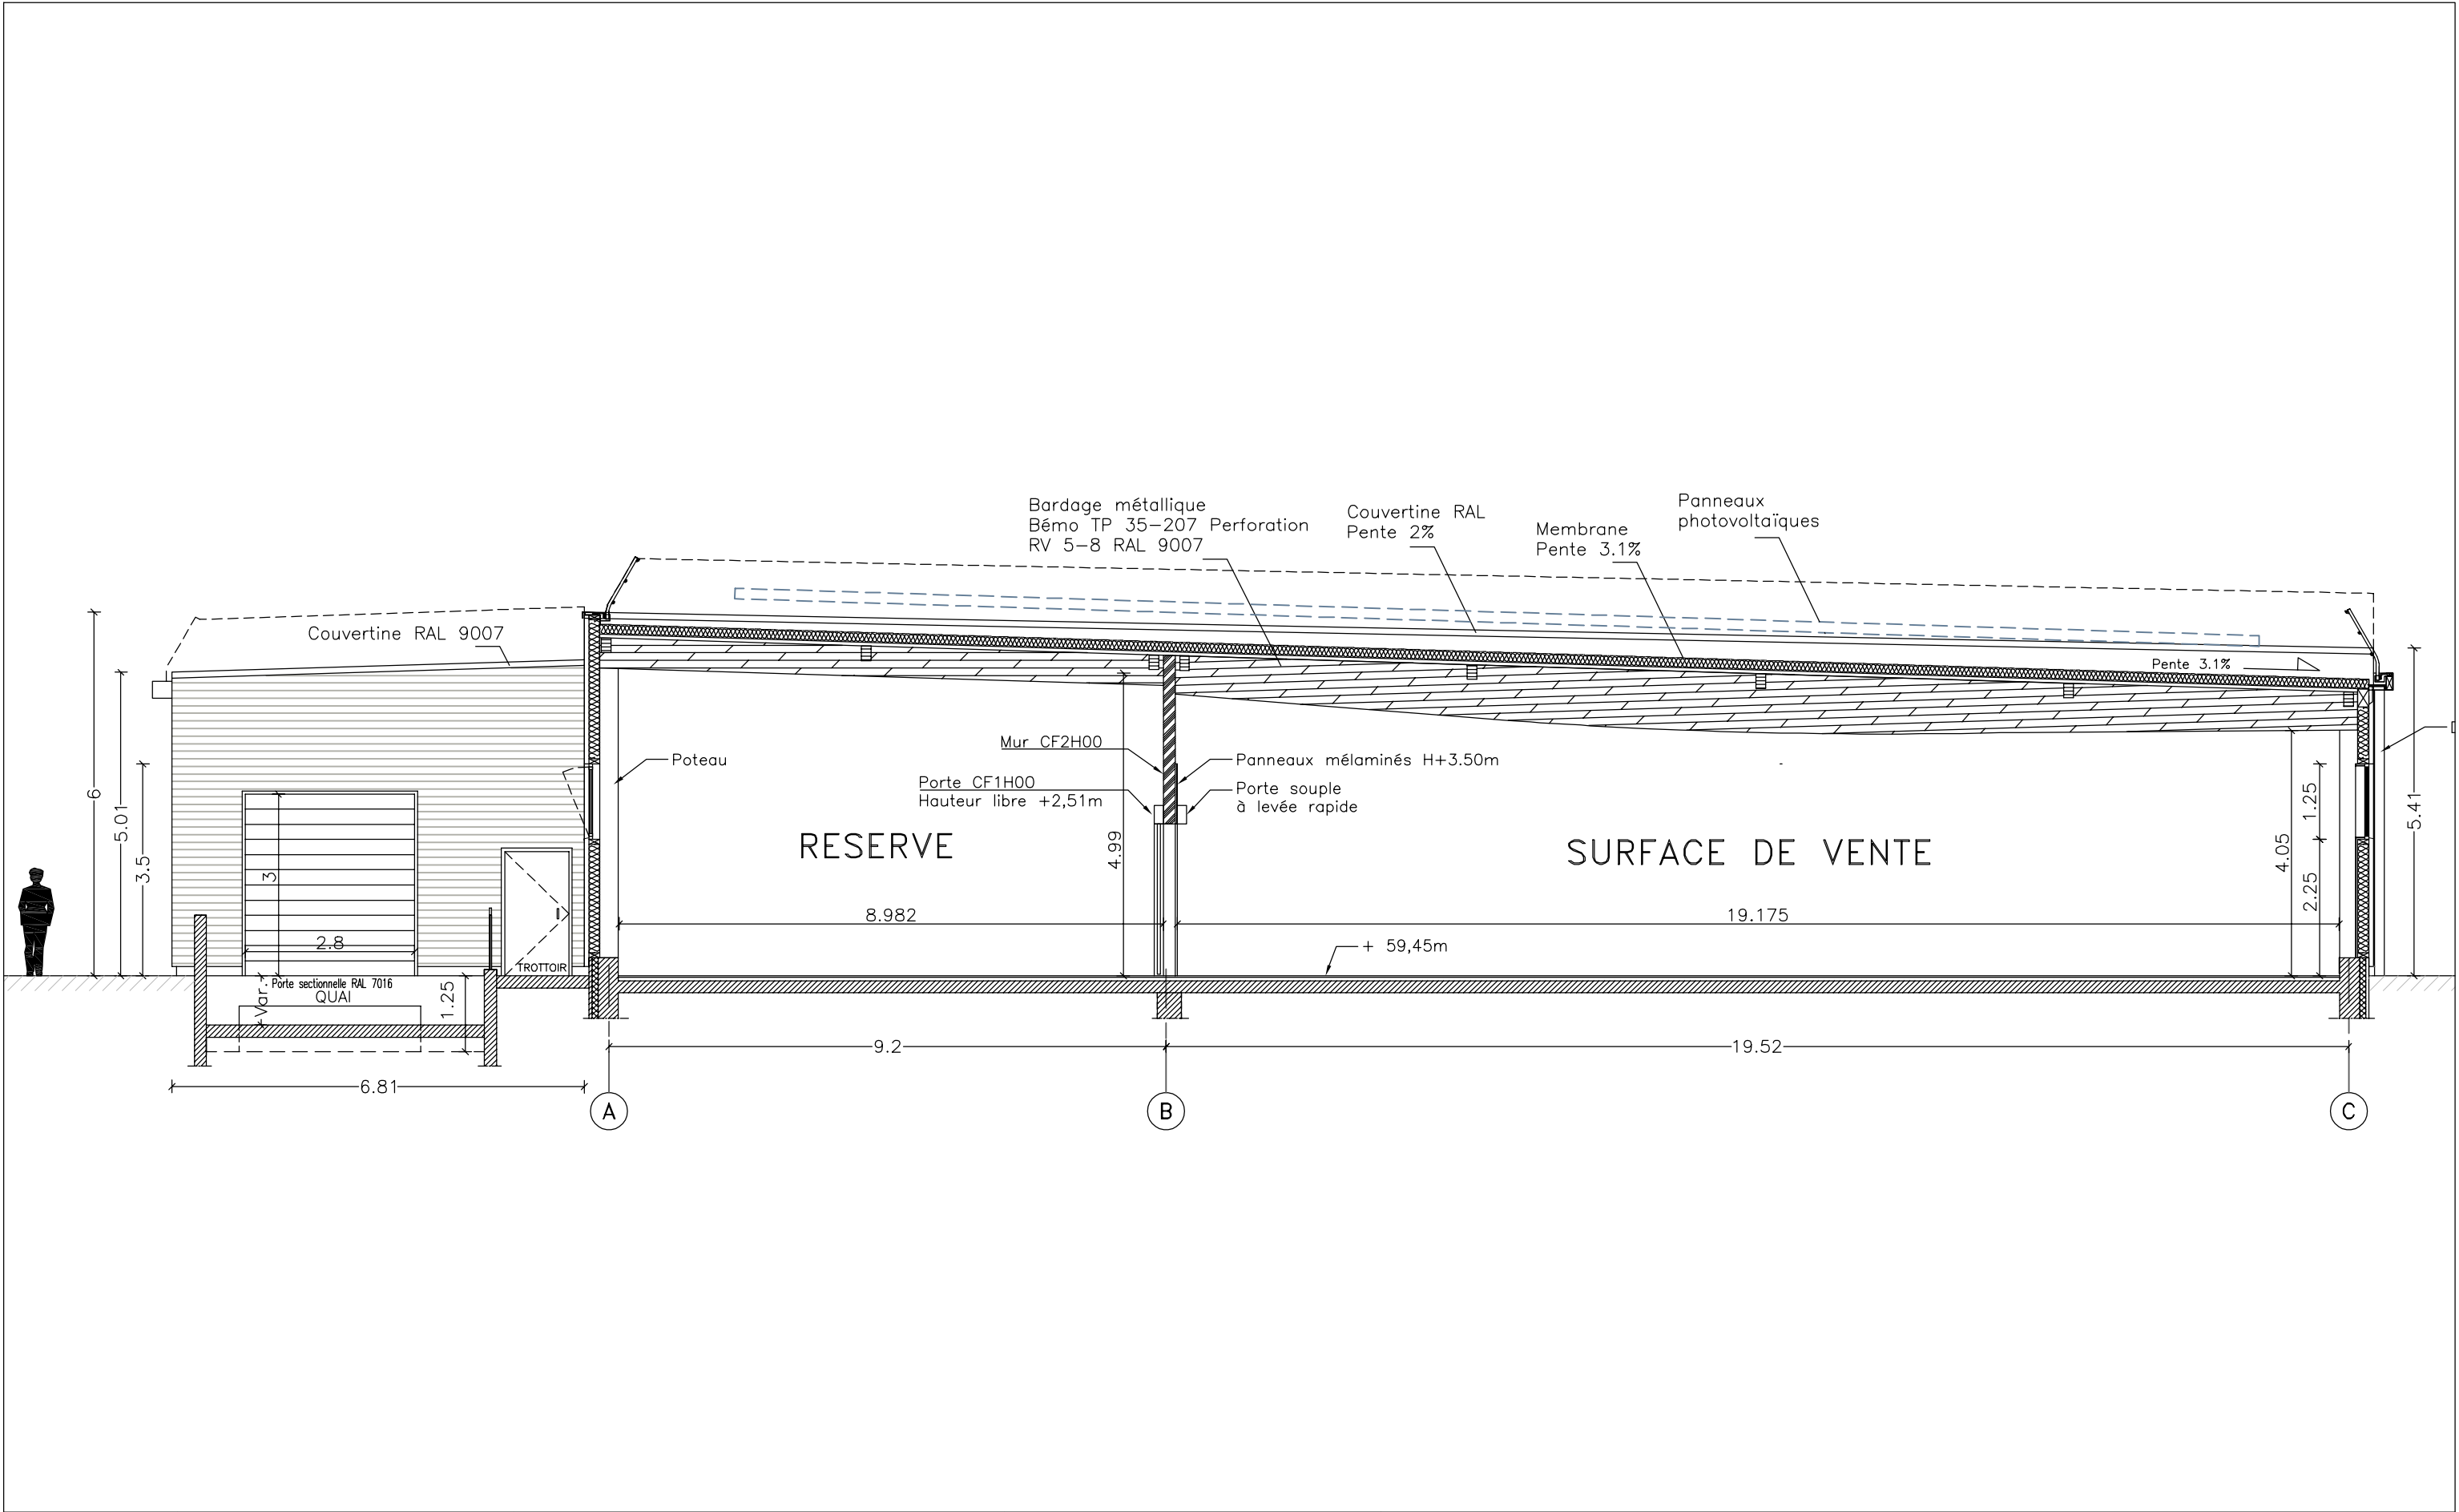


 

PHASE: PC	MAITRE D'OUVRAGE :	IMMALDI 527, rue Clément Ader 77230 Dammartin-en-Goële	IMMALDI et Cie SAS 527, rue Clément Ader Parc d'activité de la Goëlle 77230 Dammartin-en-Goële SAS au capital de 100 000 000 € RCS Meuse 372 636 688 - NAF 8820B SIREN 372 636 688 00043 	Coupe - Projet					
	MAITRE D'OEUVRE :	BENOIT COMPAIN ARCHITECTURE 2, rue Félix Ziem 75018 Paris			Fichier	Echelle	Date	Plan N°	
					2025/Aldi Sarcelles/acad/PC	1/100	06/02/2025	3	