




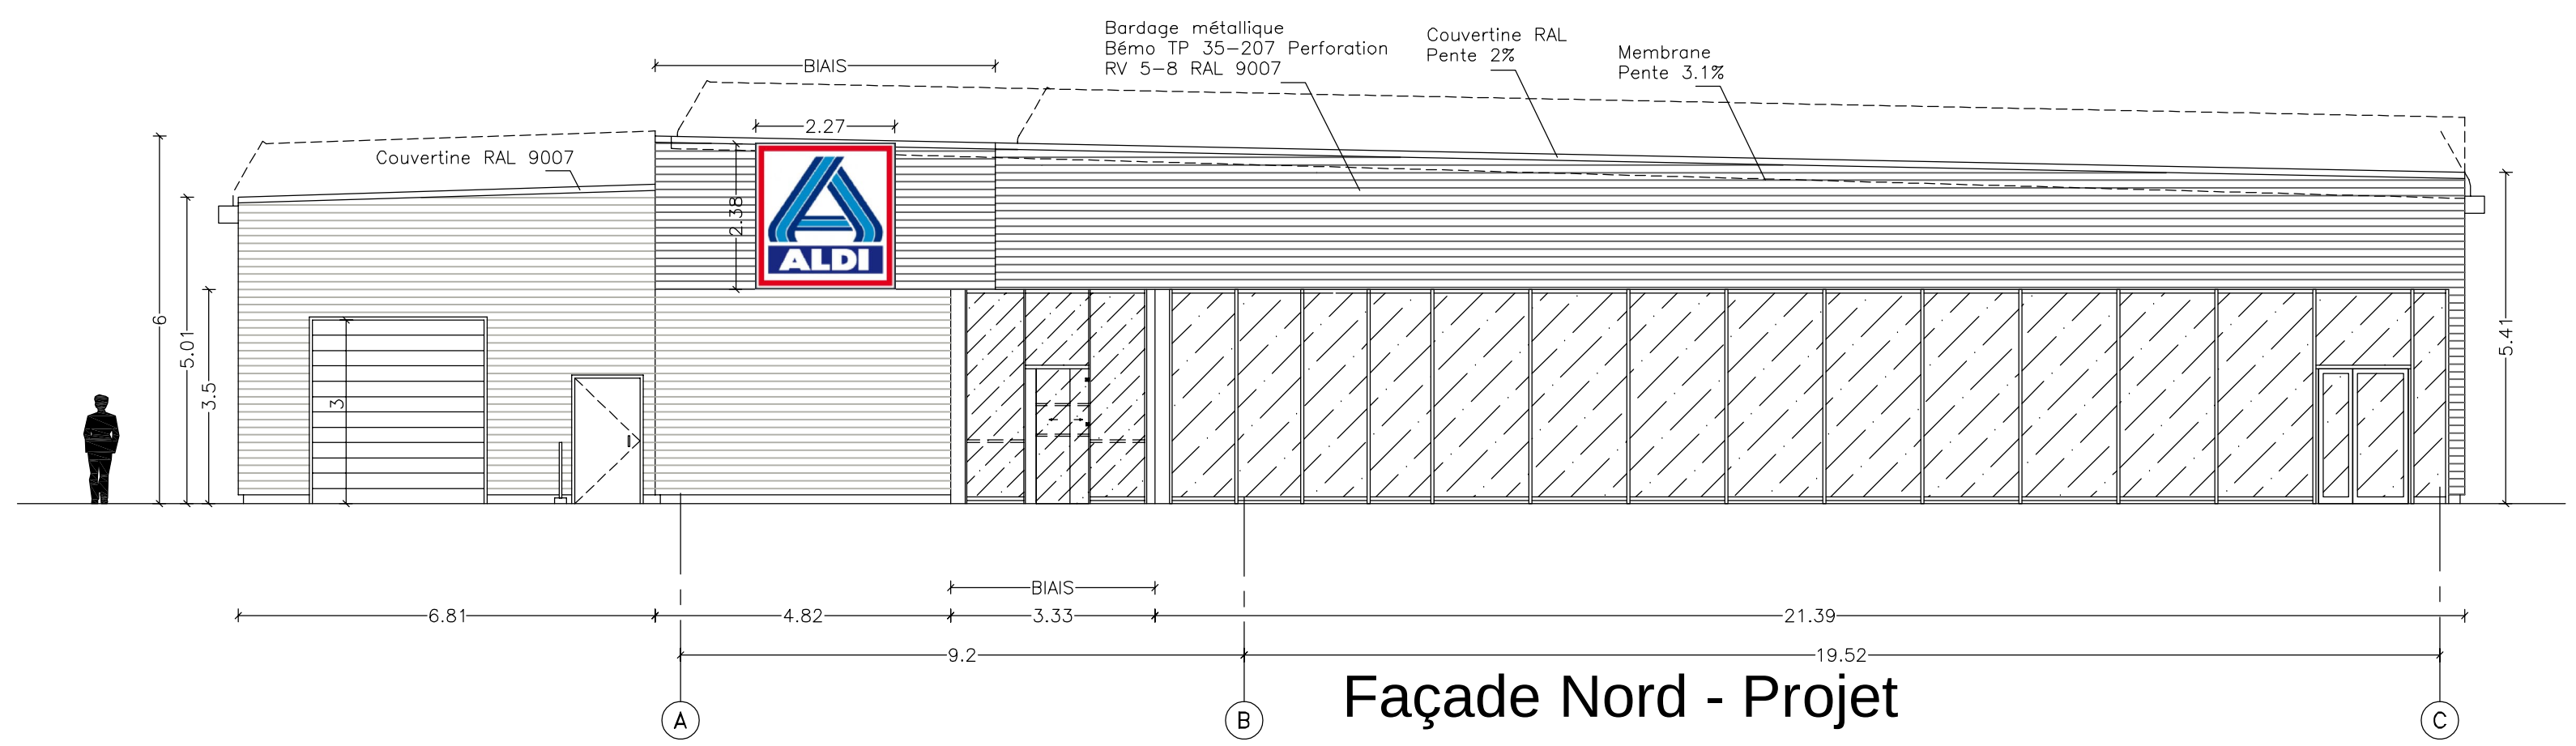


Façade Nord - Projet

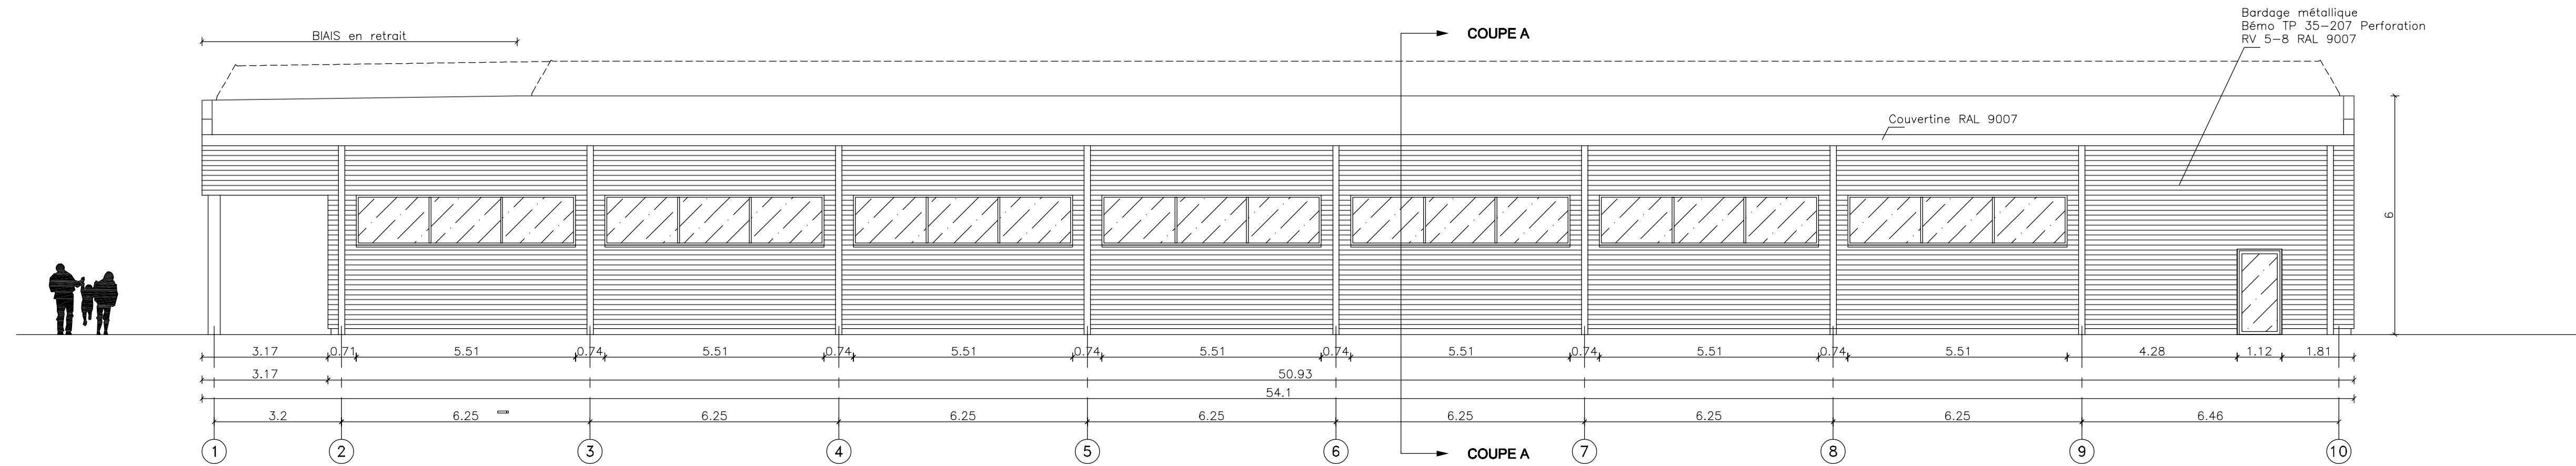


Façade Ouest - Projet

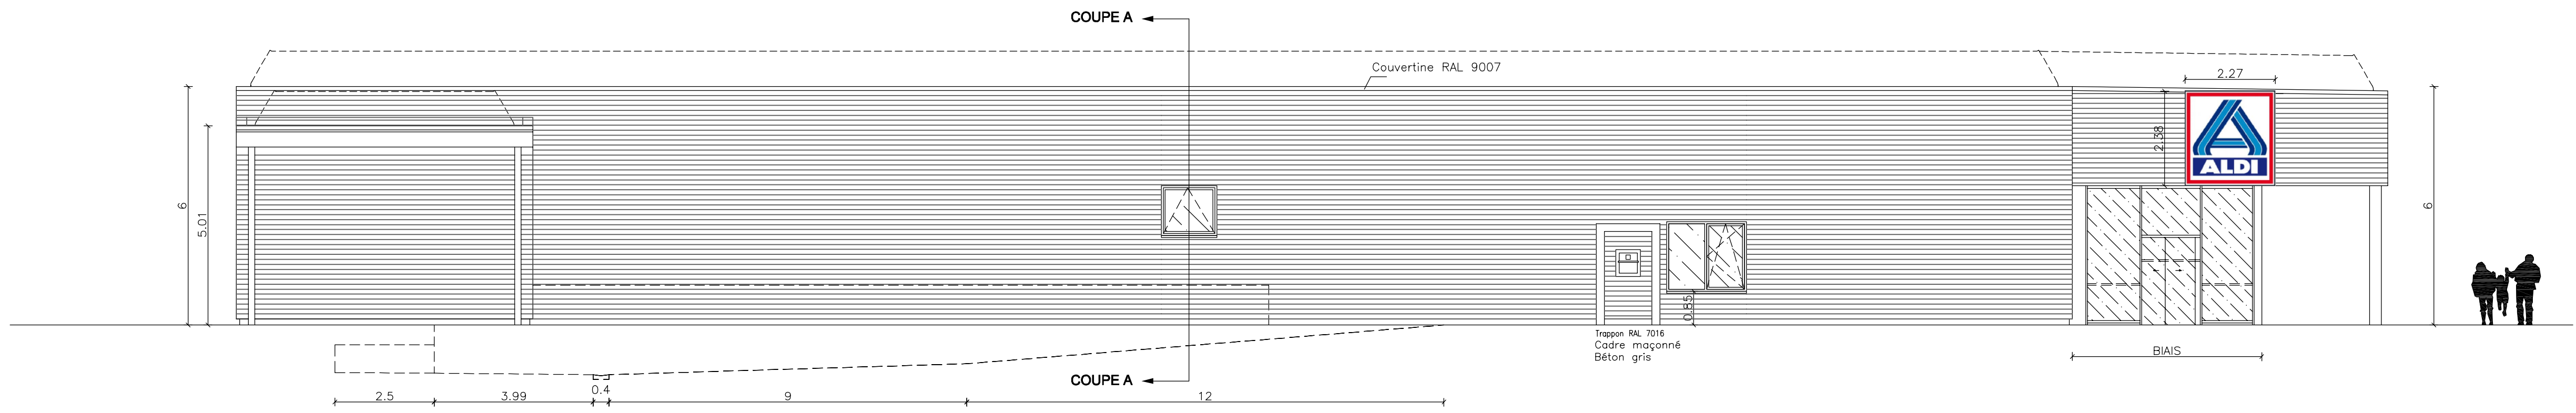



Façade Est - Projet

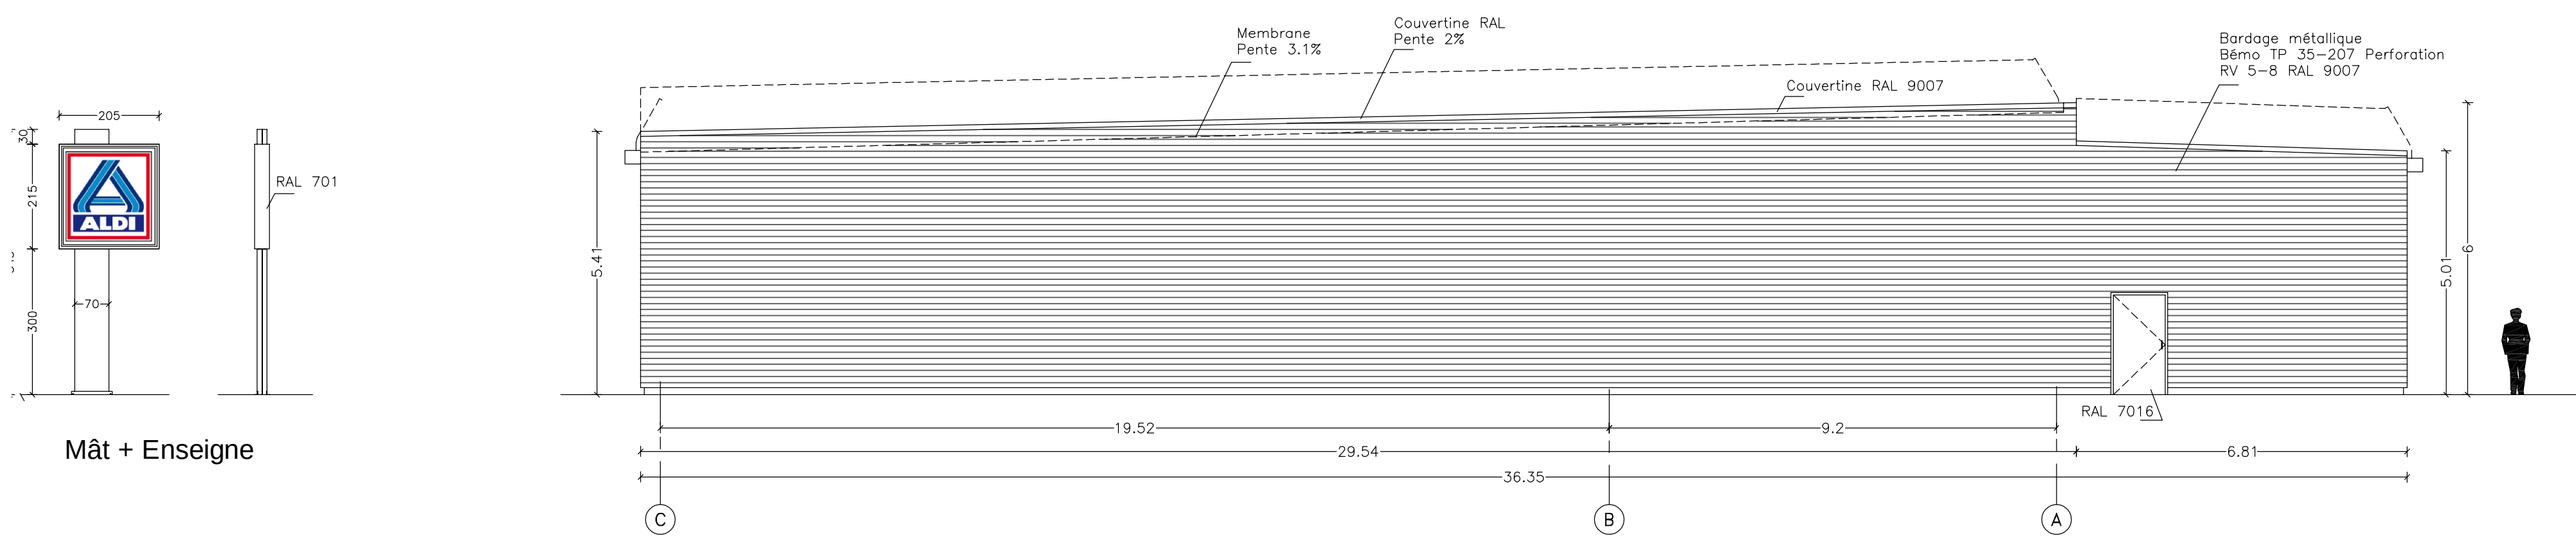

Façade Sud - Projet

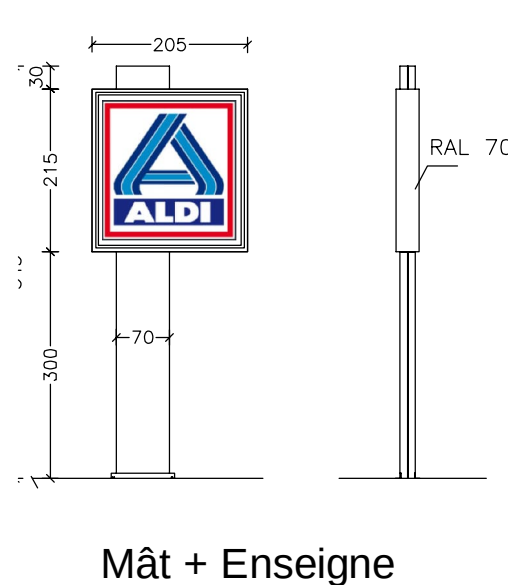

Mât + Enseigne

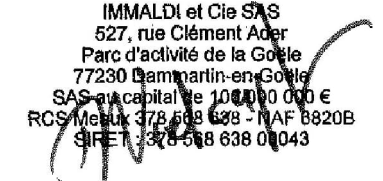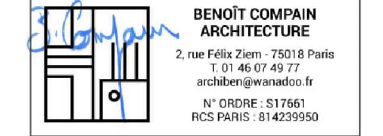MAITRE D'OUVRAGE :		IMMALDI ET CIE M. Dominique VIELCAZALS 527, rue Clément Ader 77230 Dammartin-en-Goële			
MAITRE D'OEUVRE :		BENOIT COMPAIN ARCHITECTURE 2, rue Félix Ziem 75018 PARIS Tél.: 06 61 59 72 35 - archiben@wanadoo.fr			
Façades - Projet					
Phase	Fichier	Echelle	Date	Plan N°	Indice
PC	2025 - Aldi Sarcelles	1/100 - A1	27/02/2025	5d	-