




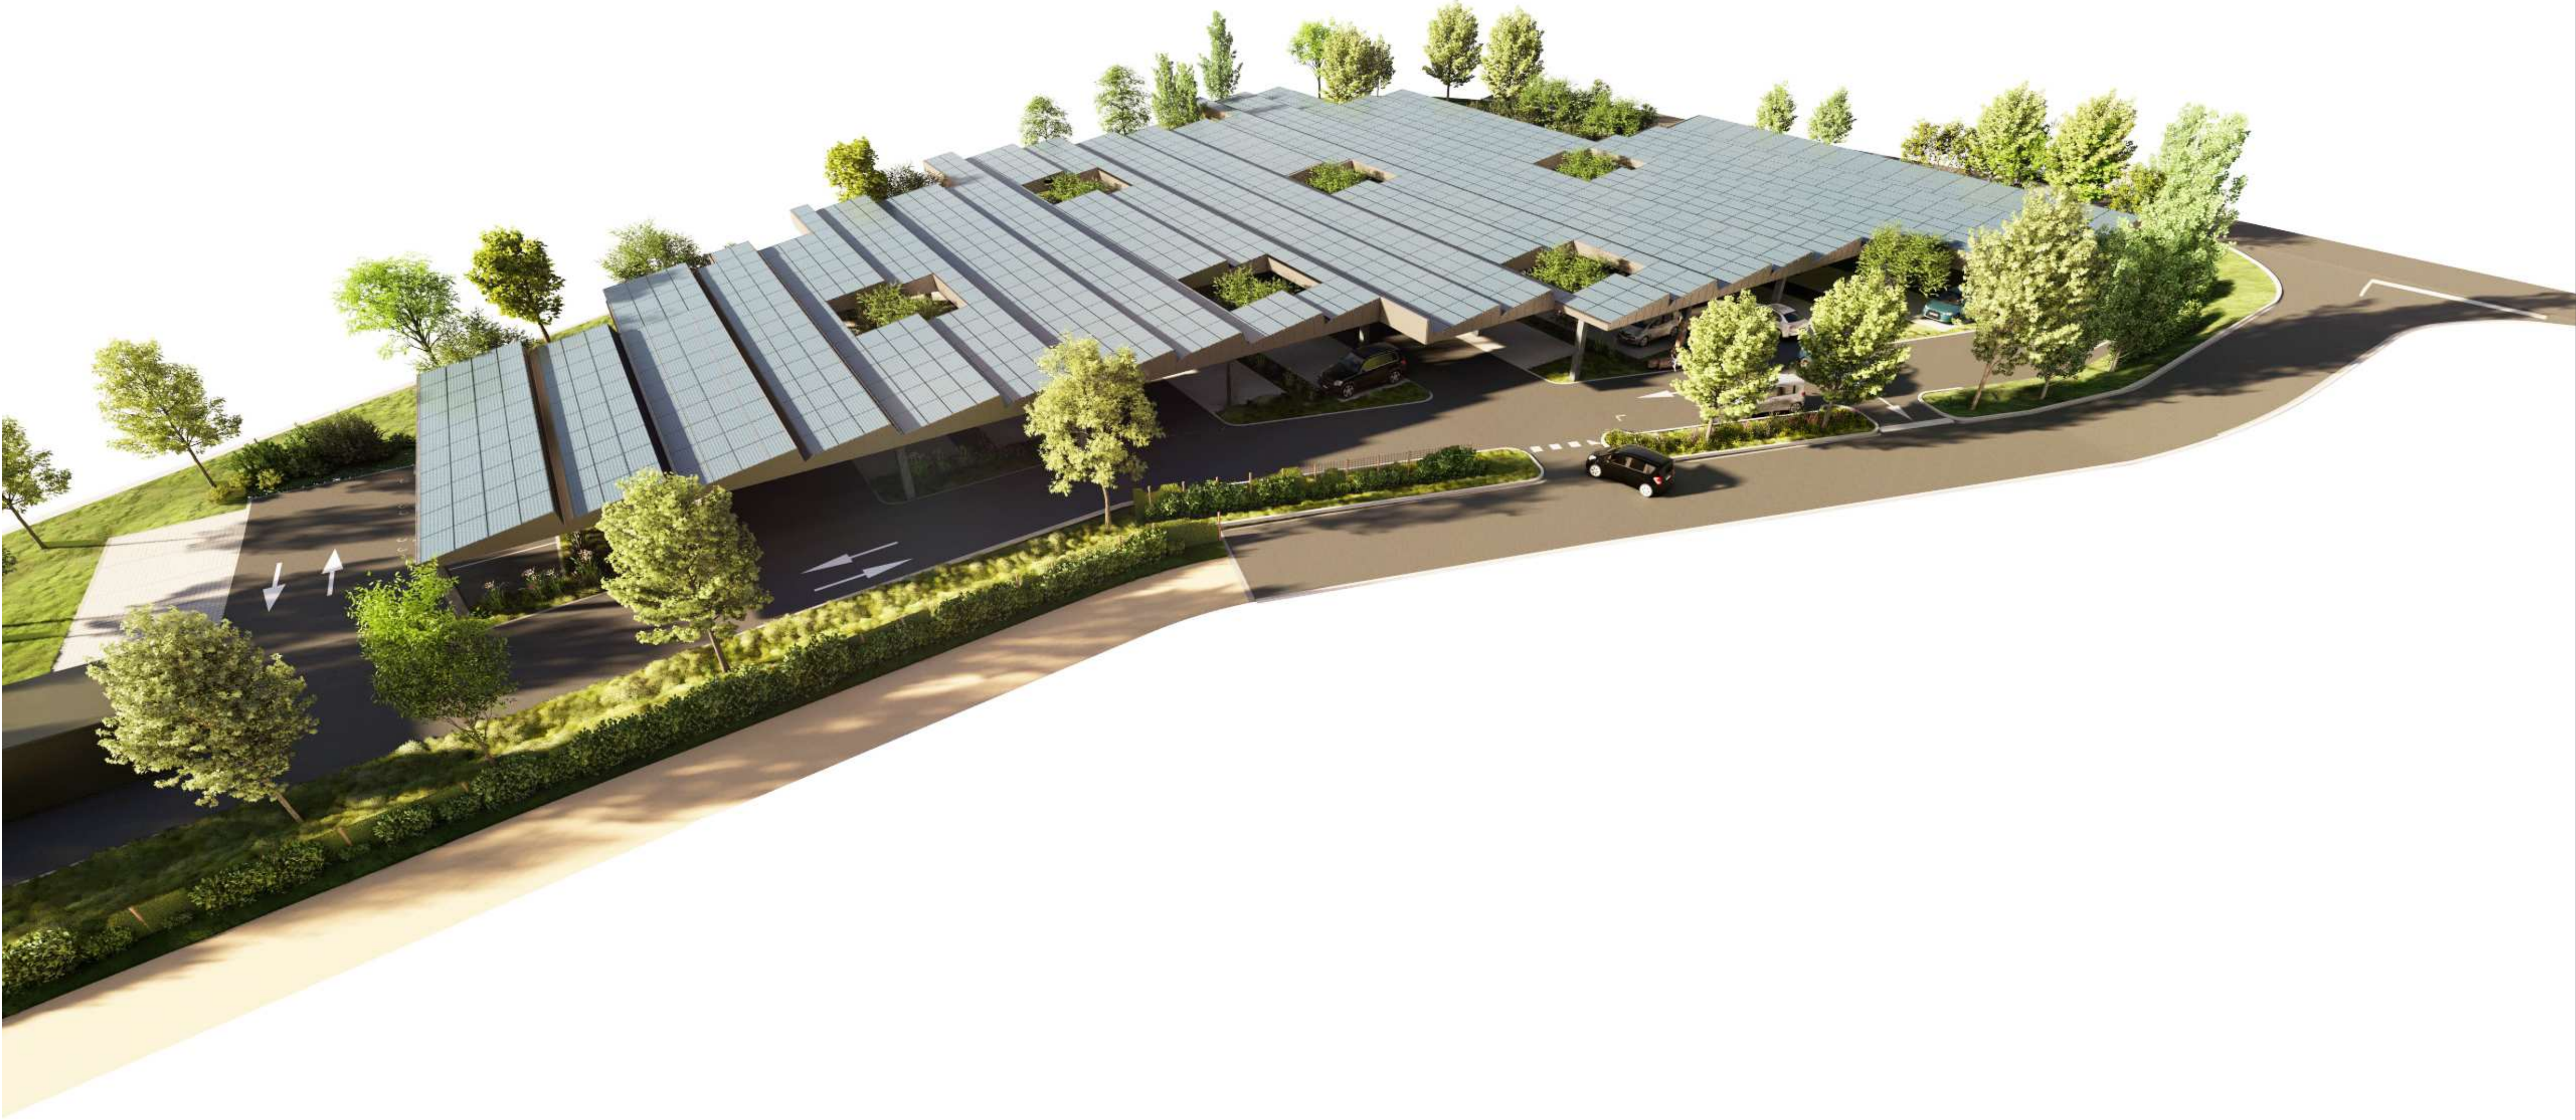

A

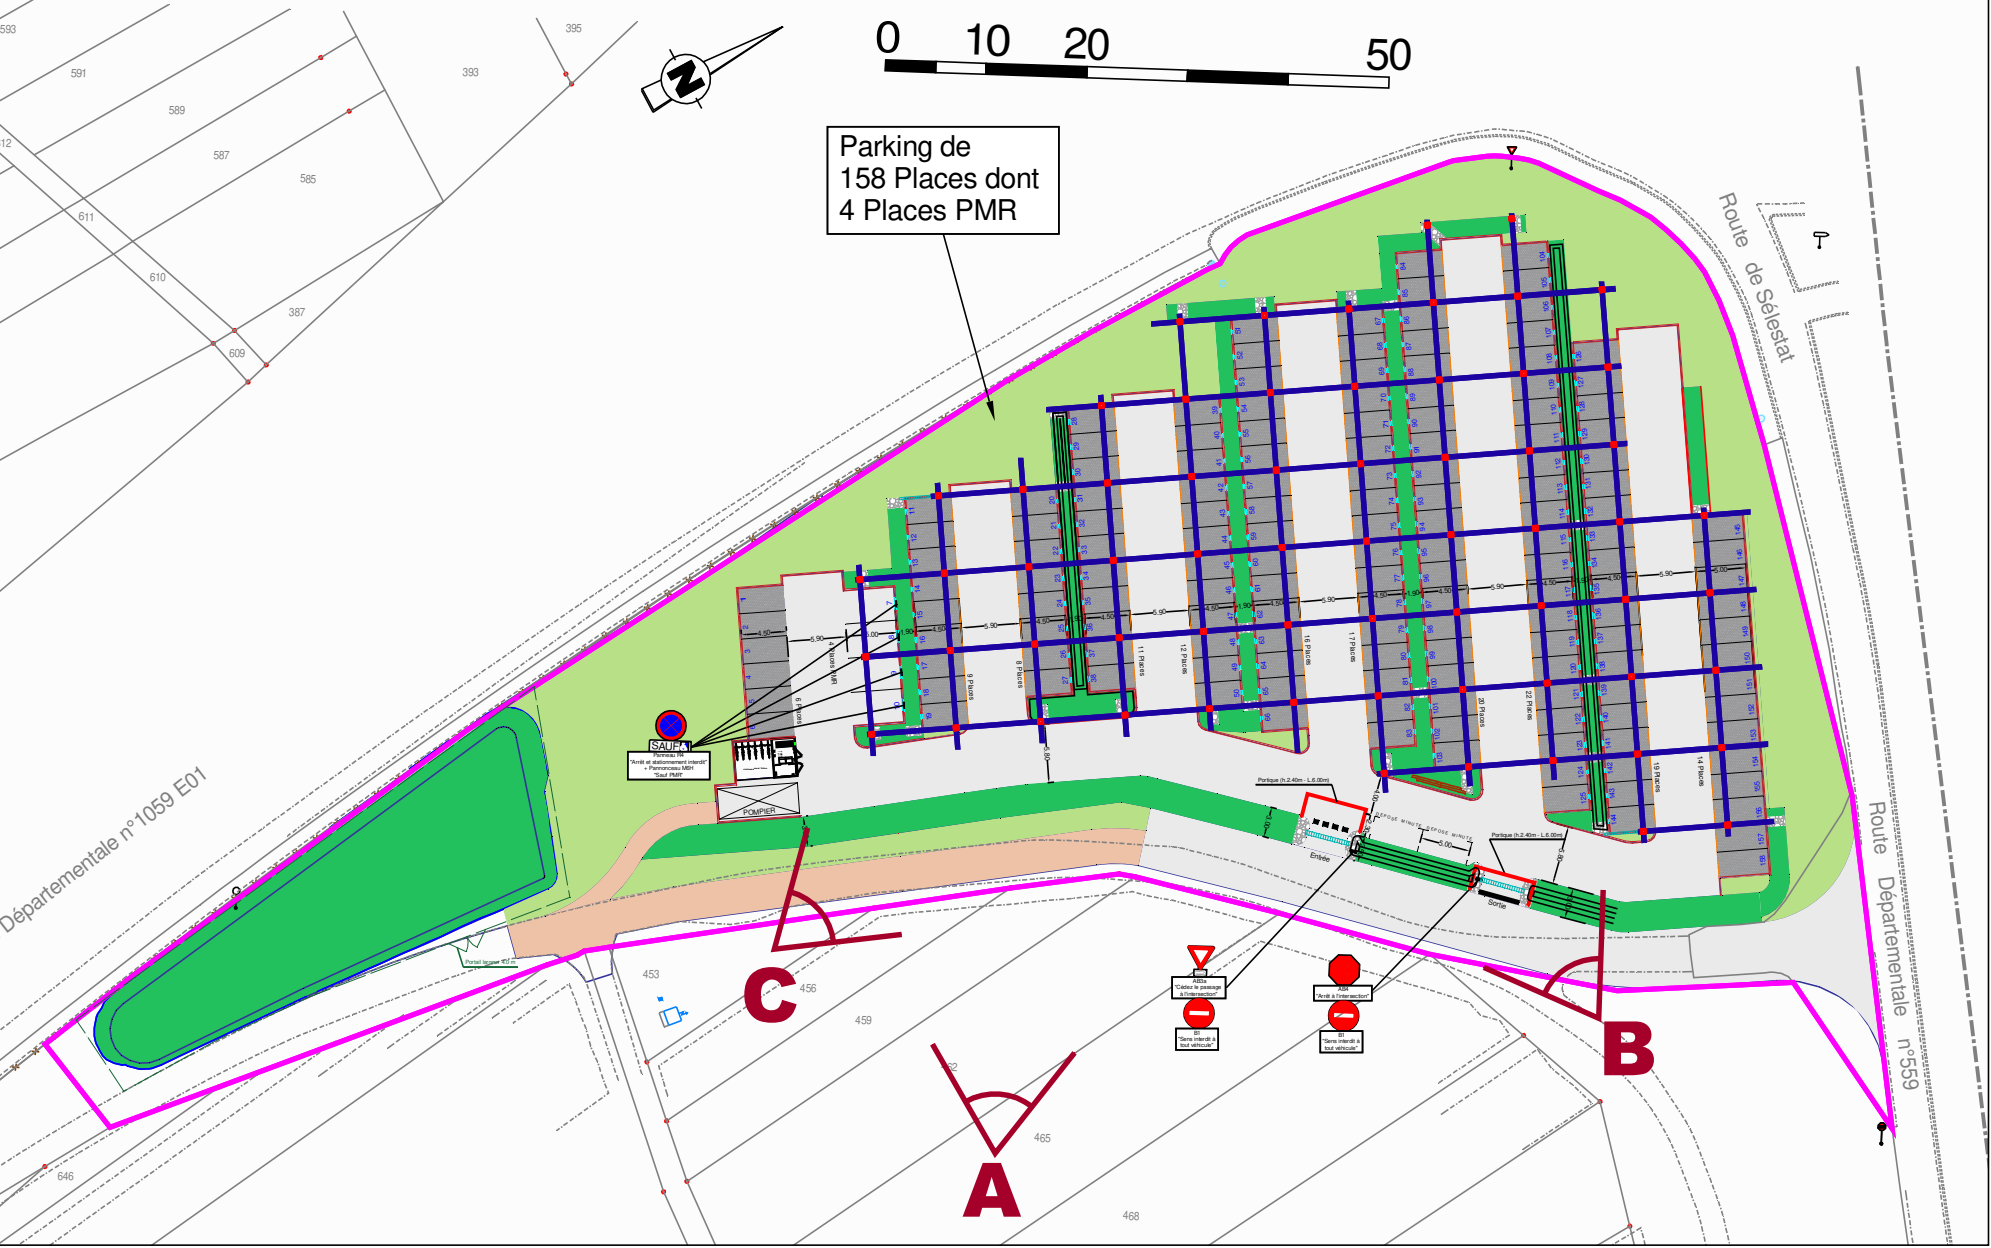

B

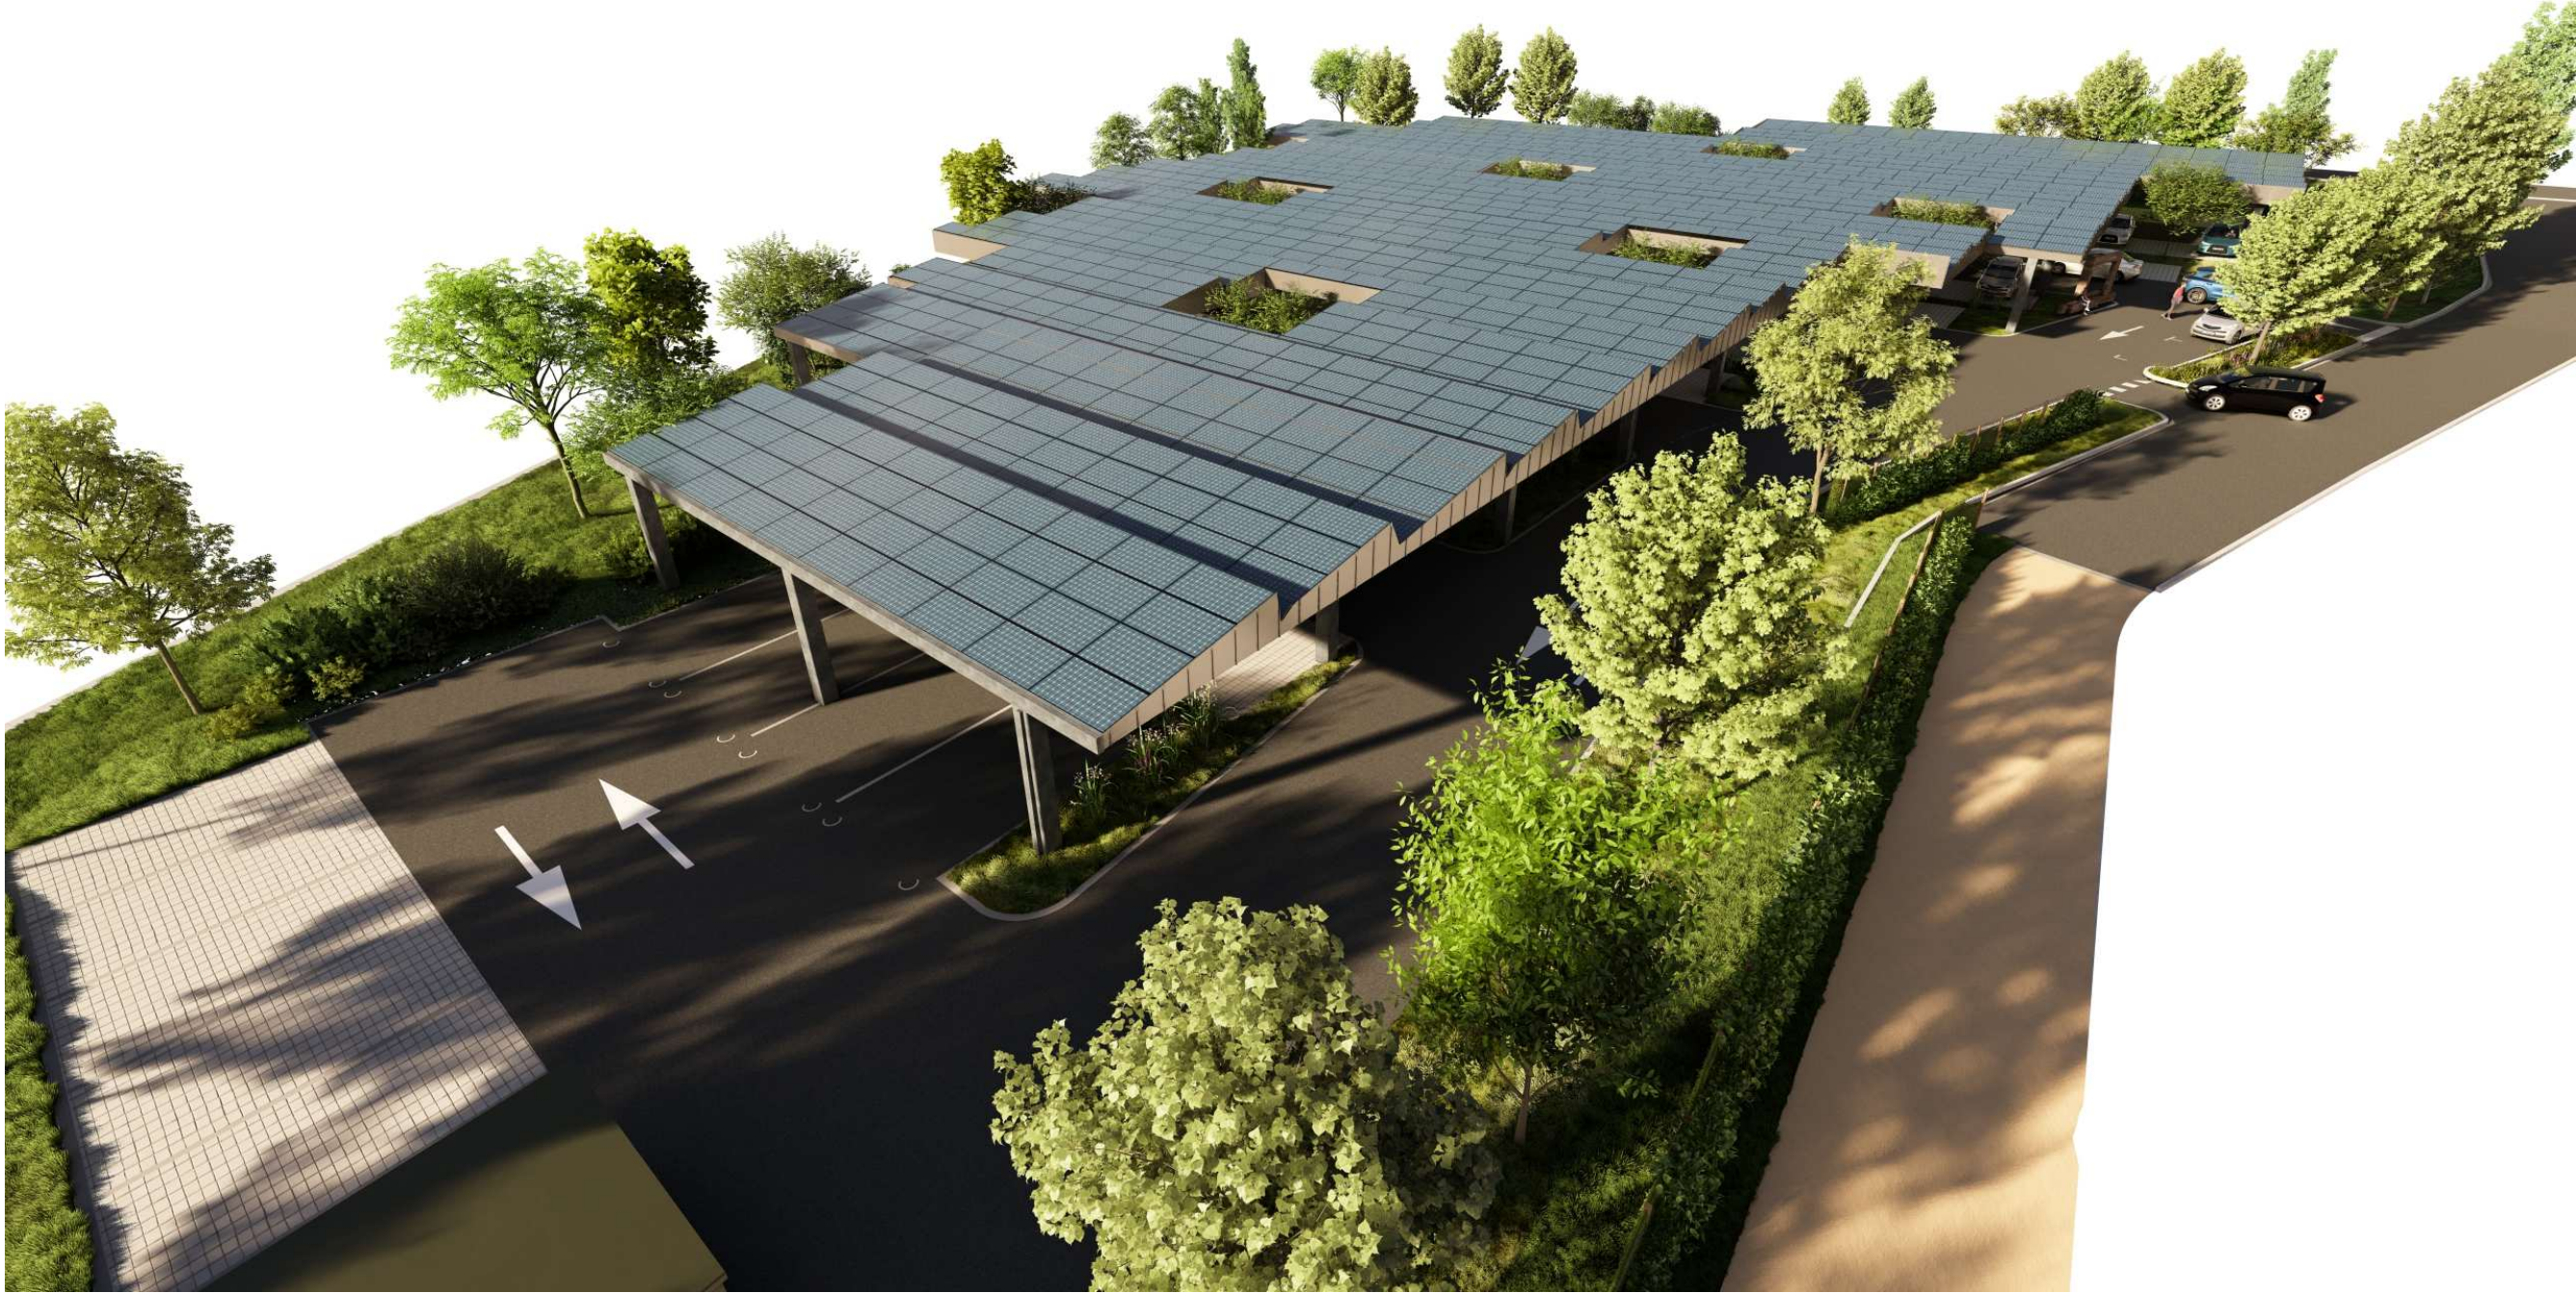

C

ANNEXE 6c			
REALISATION AIRE DE COVOITURAGE AVEC OMBRAGES PHOTOVOLTAIQUES			
DEMANDE D'EXAMEN AU CAS PAR CAS			
VUES IMMERSIVES			
Dessiné par	Vérifié par	Numéro d'affaire	Échelle
Léa Cordary	Fabrice Meyer	CN 25002	1/250
Indice	Date	Objet de la modification	
Annexe06cA	03.10.2025	Version initiale	

Maitre d'ouvrage



COLLECTIVITE
EUROPEENNE D'ALSACE
100 avenue d'Alsace
68000 COLMAR
03.88.80.25.00
denis.meschberger@alsace.eu

Maitre d'œuvre



MEYER INGENIERIE D'INFRASTRUCTURE



id

gabriel MILOCHAU
PAYSAGISTE CONCEPTEUR EI

