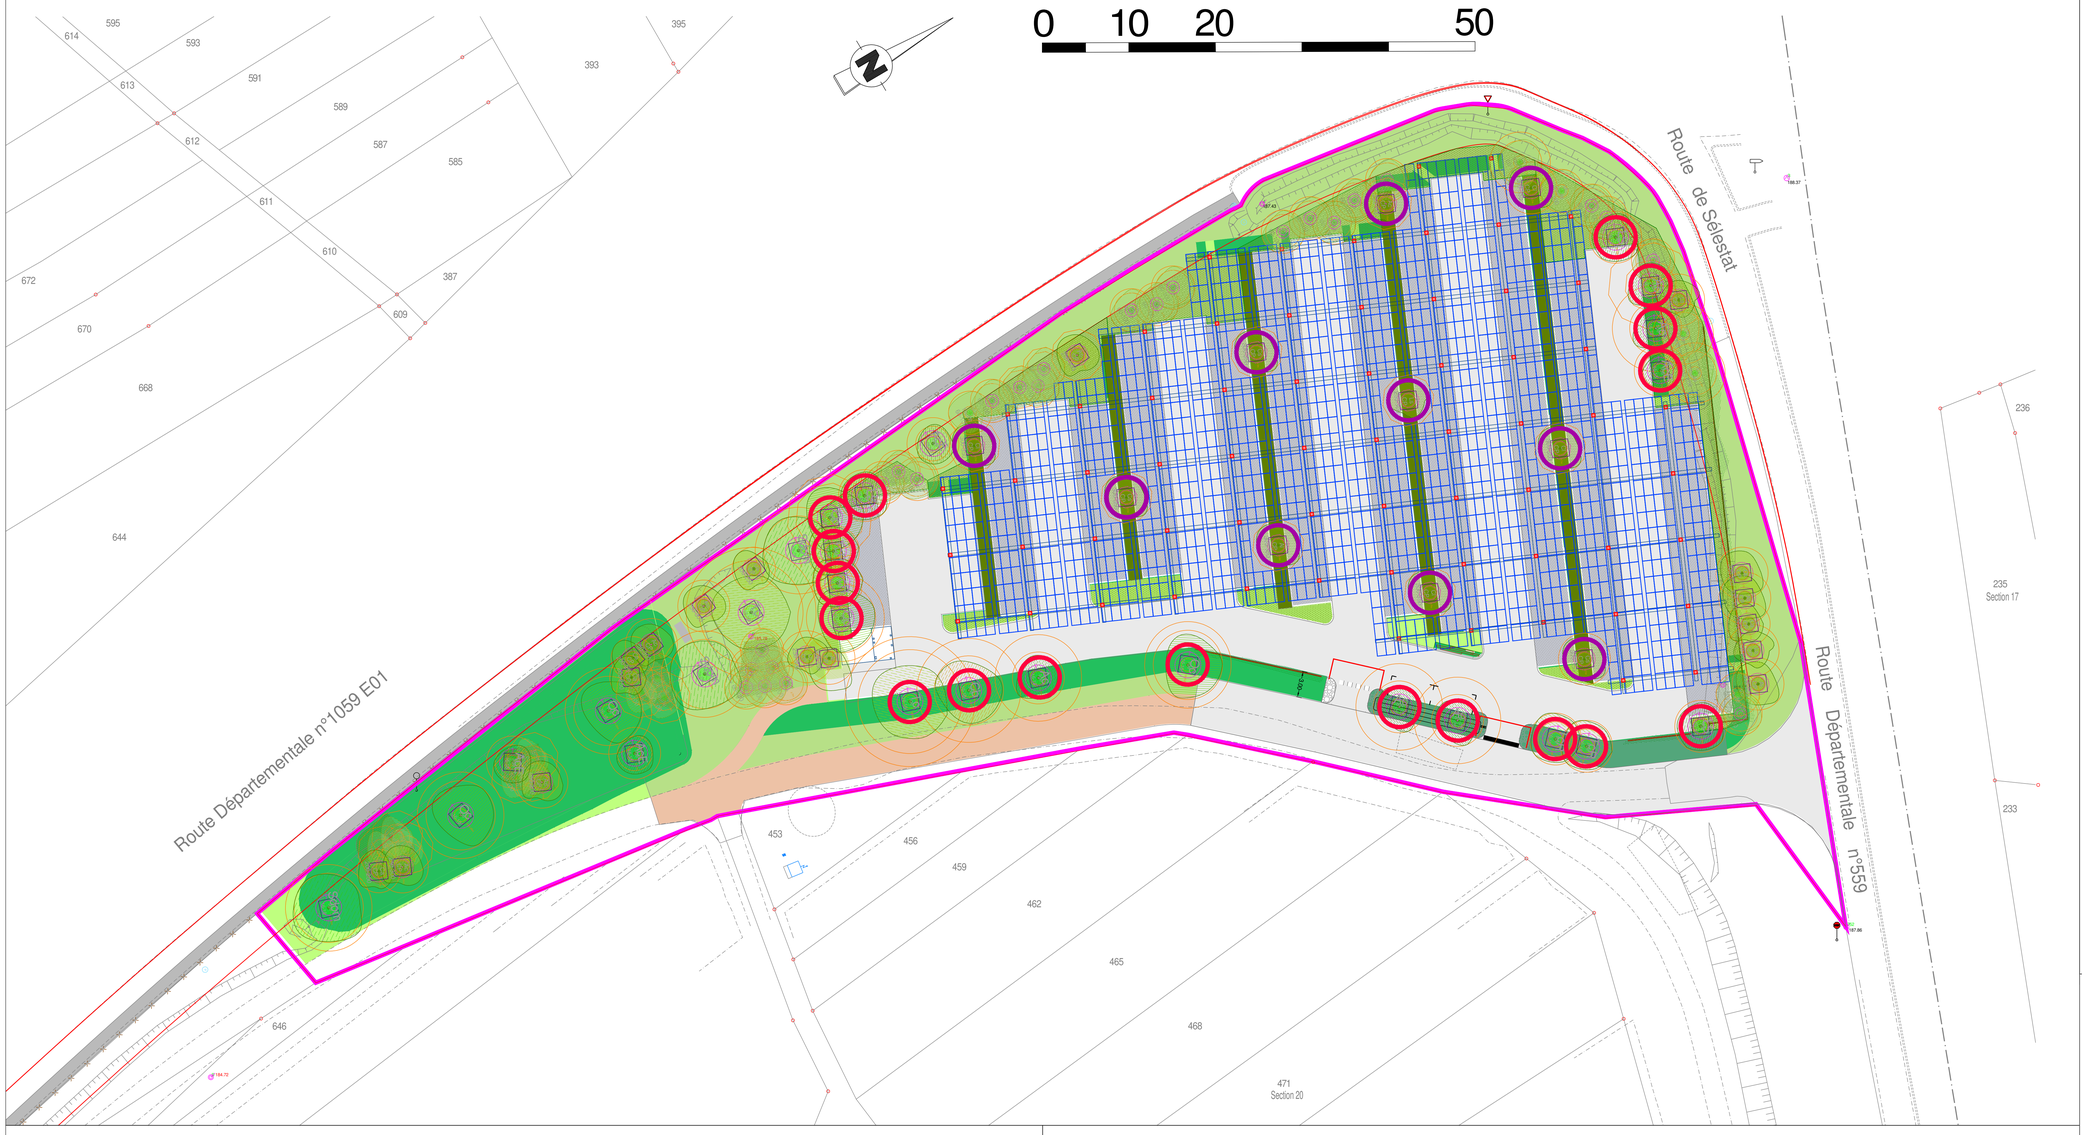

158 PLACES
SOIT 53 ARBRES A PLANTER

COMPOSE DE : 26 ARBRES TIGES
27 CEPEES

27U
27 CEPEES

Ch 27 300-350 1 fois
Ca CF 250-300 1 fois
Ar CF 300-350 1 fois
Ch 250-300 1 fois
Ch 250-300 1 fois
Ac 250-300 1 fois

26U RIVES ET BOSQUETS **26 tiges**

AcE 10-20 1 fois
Ac 10-20 1 fois
LS 10-20 1 fois
QuFK 10-20 1 fois
Qc 10-20 1 fois
TcR 10-20 1 fois
Sdom 10-20 1 fois
Qp 10-20 1 fois
Tc 10-20 1 fois

40U touffes en groupe

Ar touffe 60-100 1 fois
Se touffe 60-100 1 fois
Ch touffe 60-100 1 fois
Cmo touffe 60-100 1 fois
Vo touffe 60-100 1 fois
Cmo touffe 60-100 1 fois
Tcoc touffe 60-100 1 fois
Lv touffe 60-100 1 fois
Vo touffe 60-100 1 fois

SUPPORT GRIMPANTES
Clôture piquet châtaignier ht 1,6m

GRIMPANTES SUR SUPPORT
1pied tous les 1m

MASSIFS PIED D'ARBRES
vivaces de type pervenches
5u au m²

MASSIFS COUVRES SOLS
vivaces et arbustives bas
5u au m²

SEMIS :
mélange 50% graminées 50% vivaces
prairie fleurie

SEMIS
mélange pour zone humide
50% graminées 50% vivaces

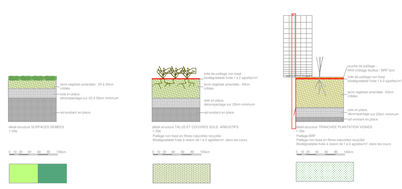

bancs poutre bois - colombage

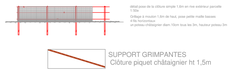

158 PLACES
PLANTER 53 ARBRES

Constitué de 27 ARBRES
pour ombrage voirie et stationnements

10 CEPEES

17 TIGES

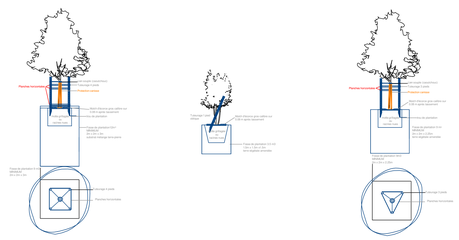

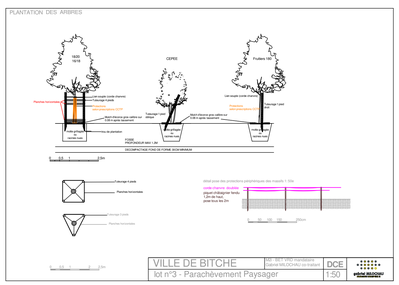

VILLE DE BITCHE
lot n°3 - Parachèvement Paysager
DCE
1/50

ANNEXE 6b

REALISATION

AIRE DE COVOITURAGE

AVEC OMBRAGES

PHOTOVOLTAIQUES

DEMANDE D'EXAMEN AU CAS PAR CAS

PLAN PAYSAGER

ET

ARCHITECTURAL

Maître d'ouvrage

ALSACE Collectivité européenne

COLLECTIVITE EUROPEENNE D'ALSACE
100 avenue d'Alsace
68000 COLMAR
03.88.80.25.00
denis.meschberger@alsace.eu

Maître d'œuvre

M2i MEYER INGENIERIE D'INFRASTRUCTURE

alpha verde

iD

gabriel MILOCHAU PAYSAGISTE CONCEPTEUR EI

LM Ingénierie

Dessiné par	Vérifié par	Numéro d'affaire	Échelle
Léa Cordary	Fabrice Meyer	CN 25002	1/250

Indice	Date	Objet de la modification
Annexe06bA	03.10.2025	Version initiale