


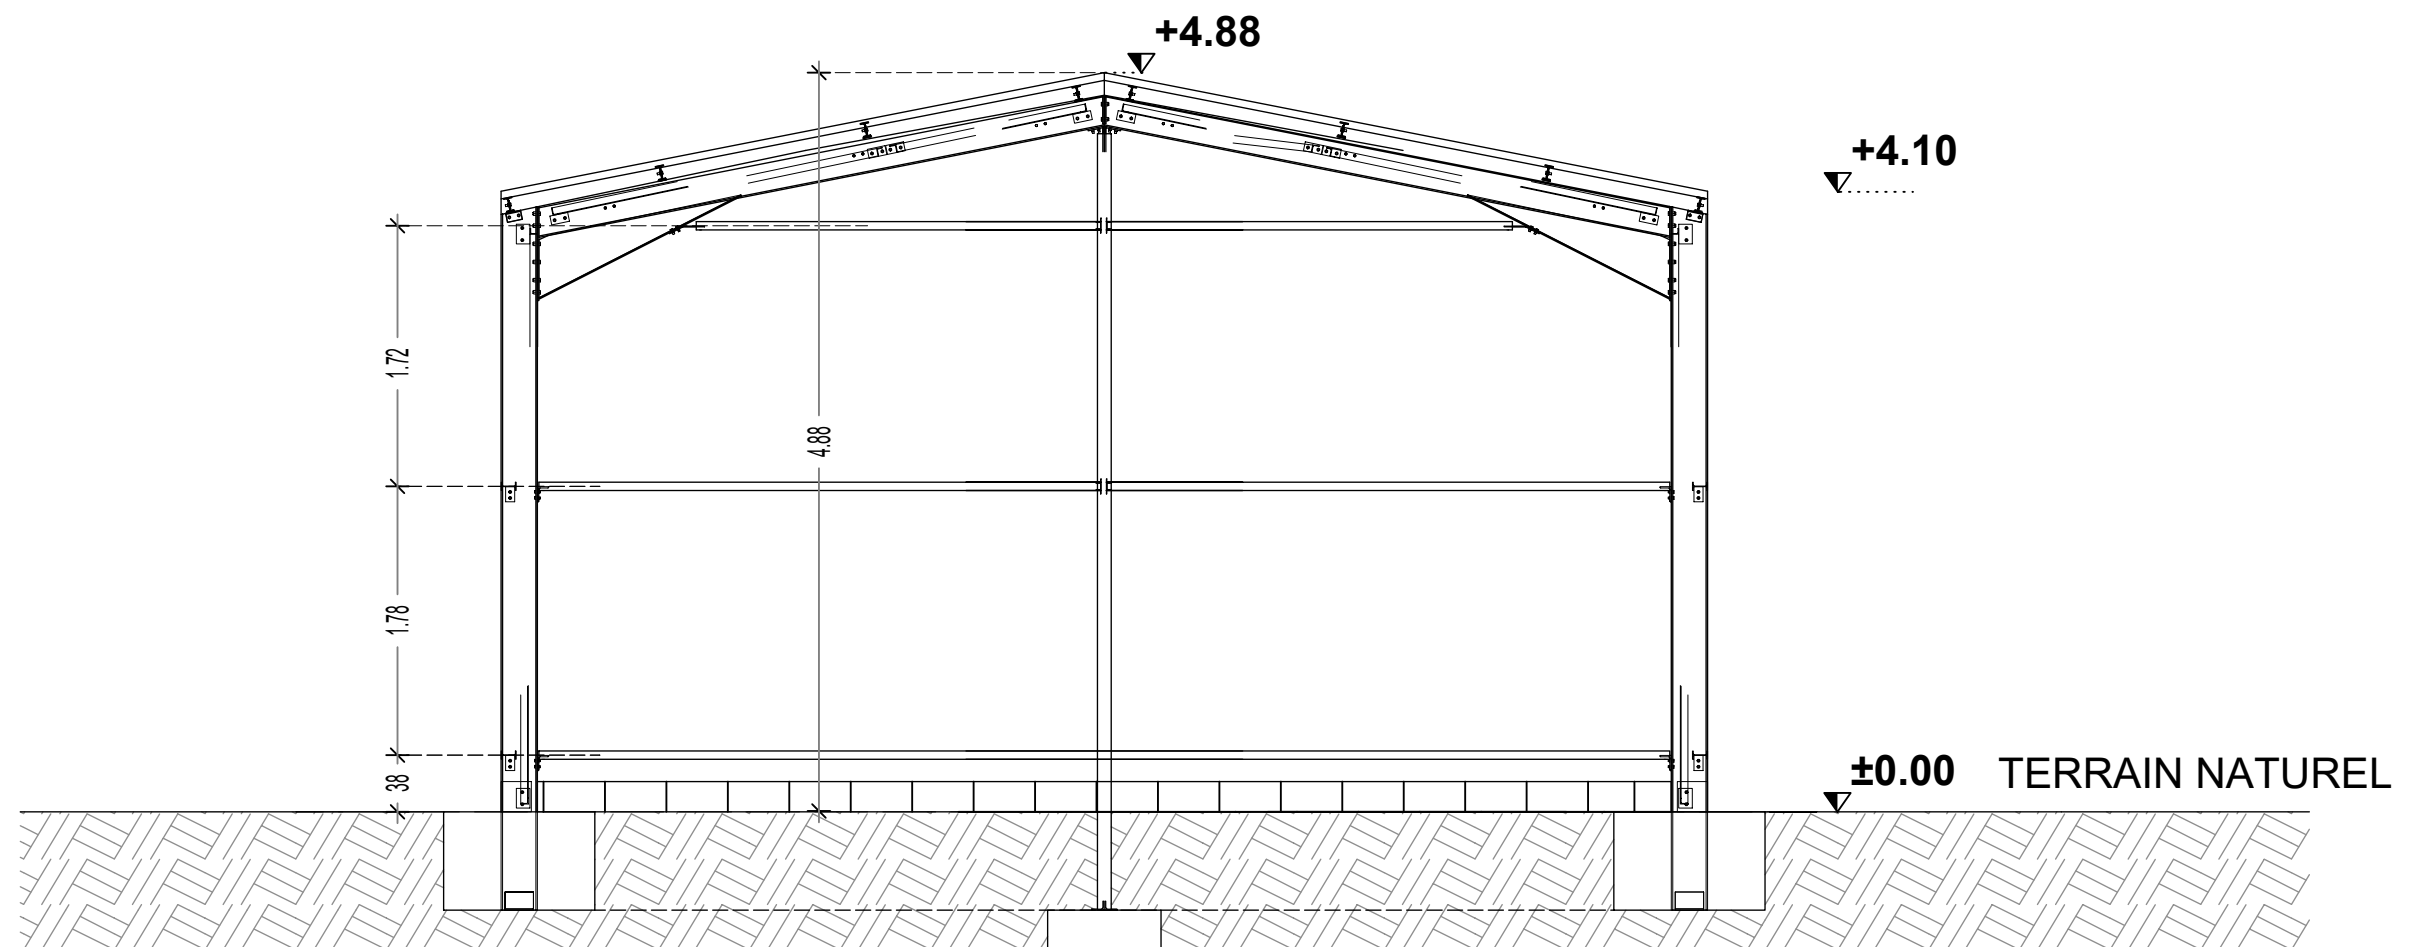

CEREBAT
33 rue Jacques Mugnier
68200 MULHOUSE
Tél.: 03.89.60.14.00

Maître d'Ouvrage:
AIR ALSACE - VENTURI
Rue de l'Aérodrome
68170 RIXHEIM

COUPE AA' SUR TN

CREATION D'UNE EXTENSION DE HANGAR - Rue de l'Aérodrome RIXHEIM

03 - A

23-07-2025

PC

1/50^{ème}