Grand Besançon Métropole
Direction des Mobilités

Grand Besançon Métropole — Ville de Besançon
Direction Aménagement de l'Espace Public et des Grands Travaux

DIAG

TRONCON RIBEIROU CROPPET - Zone 1 et 2

Coupe du mur
Plan Projet

DT 2025070803957DAC

1/200		03/09/2025	VN / AR	Ref : 2025 09 RD70 piste cycles Phase 3 Zone 4 et 5 AR

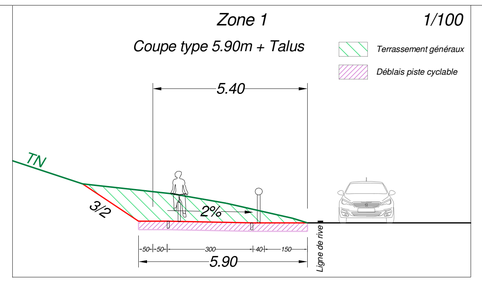

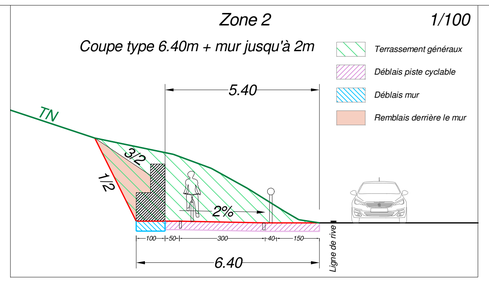

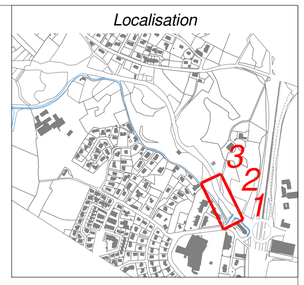

Axe : Z4-5 arrière mur

Echelle X : 1/1
Echelle Z : 1/1

Plan Comp : 287.00

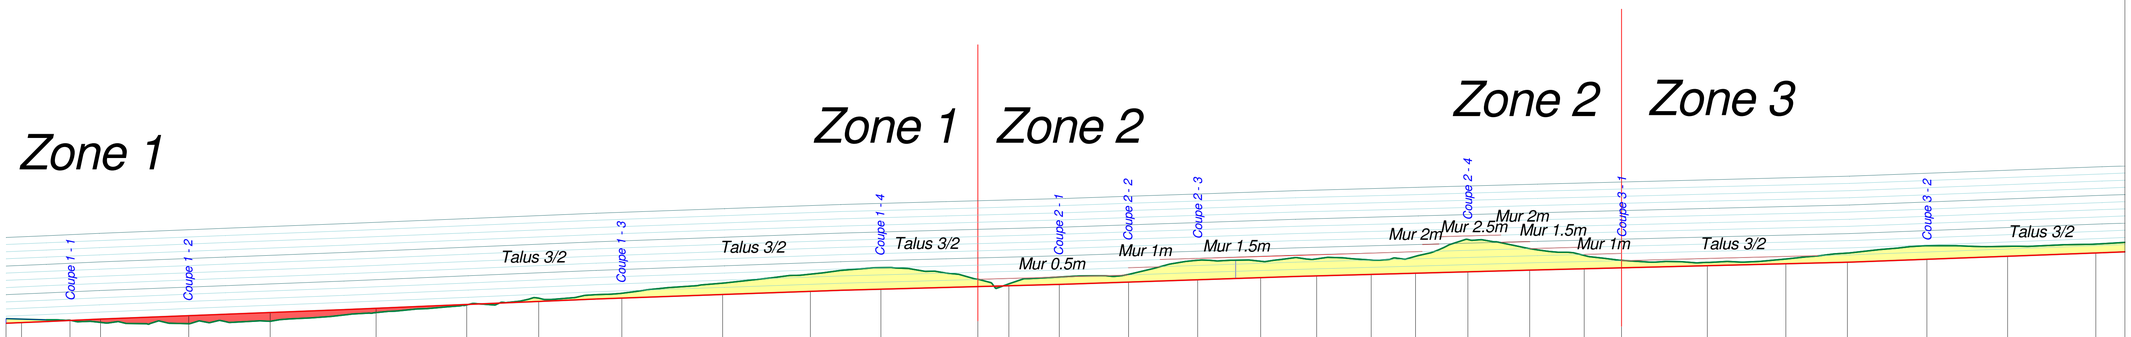

	1	3	4	5	6	7	8	9	10	11	12	13	14	15	16	17	18	19	20	21	22	23	24	25	26	27	28	29	30	31	32
Projet	289.59	289.63	289.78	289.87	290.12	290.34	290.64	290.90	291.12	291.35	291.60	291.81	291.97	292.15	292.21	292.31	292.47	292.63	292.78	292.90	293.00	293.09	293.19	293.30	293.40	293.47	293.61	293.75	293.86	294.07	294.28	294.51
Distances partielles		3.39	2.14	6.16	5.69	7.41	6.32	5.03	5.82	7.04	6.13	4.91	6.78	2.17	3.52	4.85	4.82	4.39	3.92	3.81	3.10	3.65	4.33	3.80	2.62	5.98	5.50	4.30	5.55	5.63	6.16	
Distances cumulées	0	1	4	7	13	18	26	32	37	43	50	56	61	68	70	74	78	83	88	92	95	98	102	106	110	113	119	124	129	134	140	146

Pentes et rampes

L = 2.82m P = 4.2% | L = 3.71m P = 4.4% | L = 8.82m P = 3.99% | L = 8.28m P = 3.89% | L = 17.64m P = 4.21% | L = 17.10m P = 3.53% | L = 15.69m P = 2.73% | L = 16.09m P = 3.36% | L = 16.90m P = 2.72% | L = 21.82m P = 2.49% | L = 17.67m P = 3.76% | L

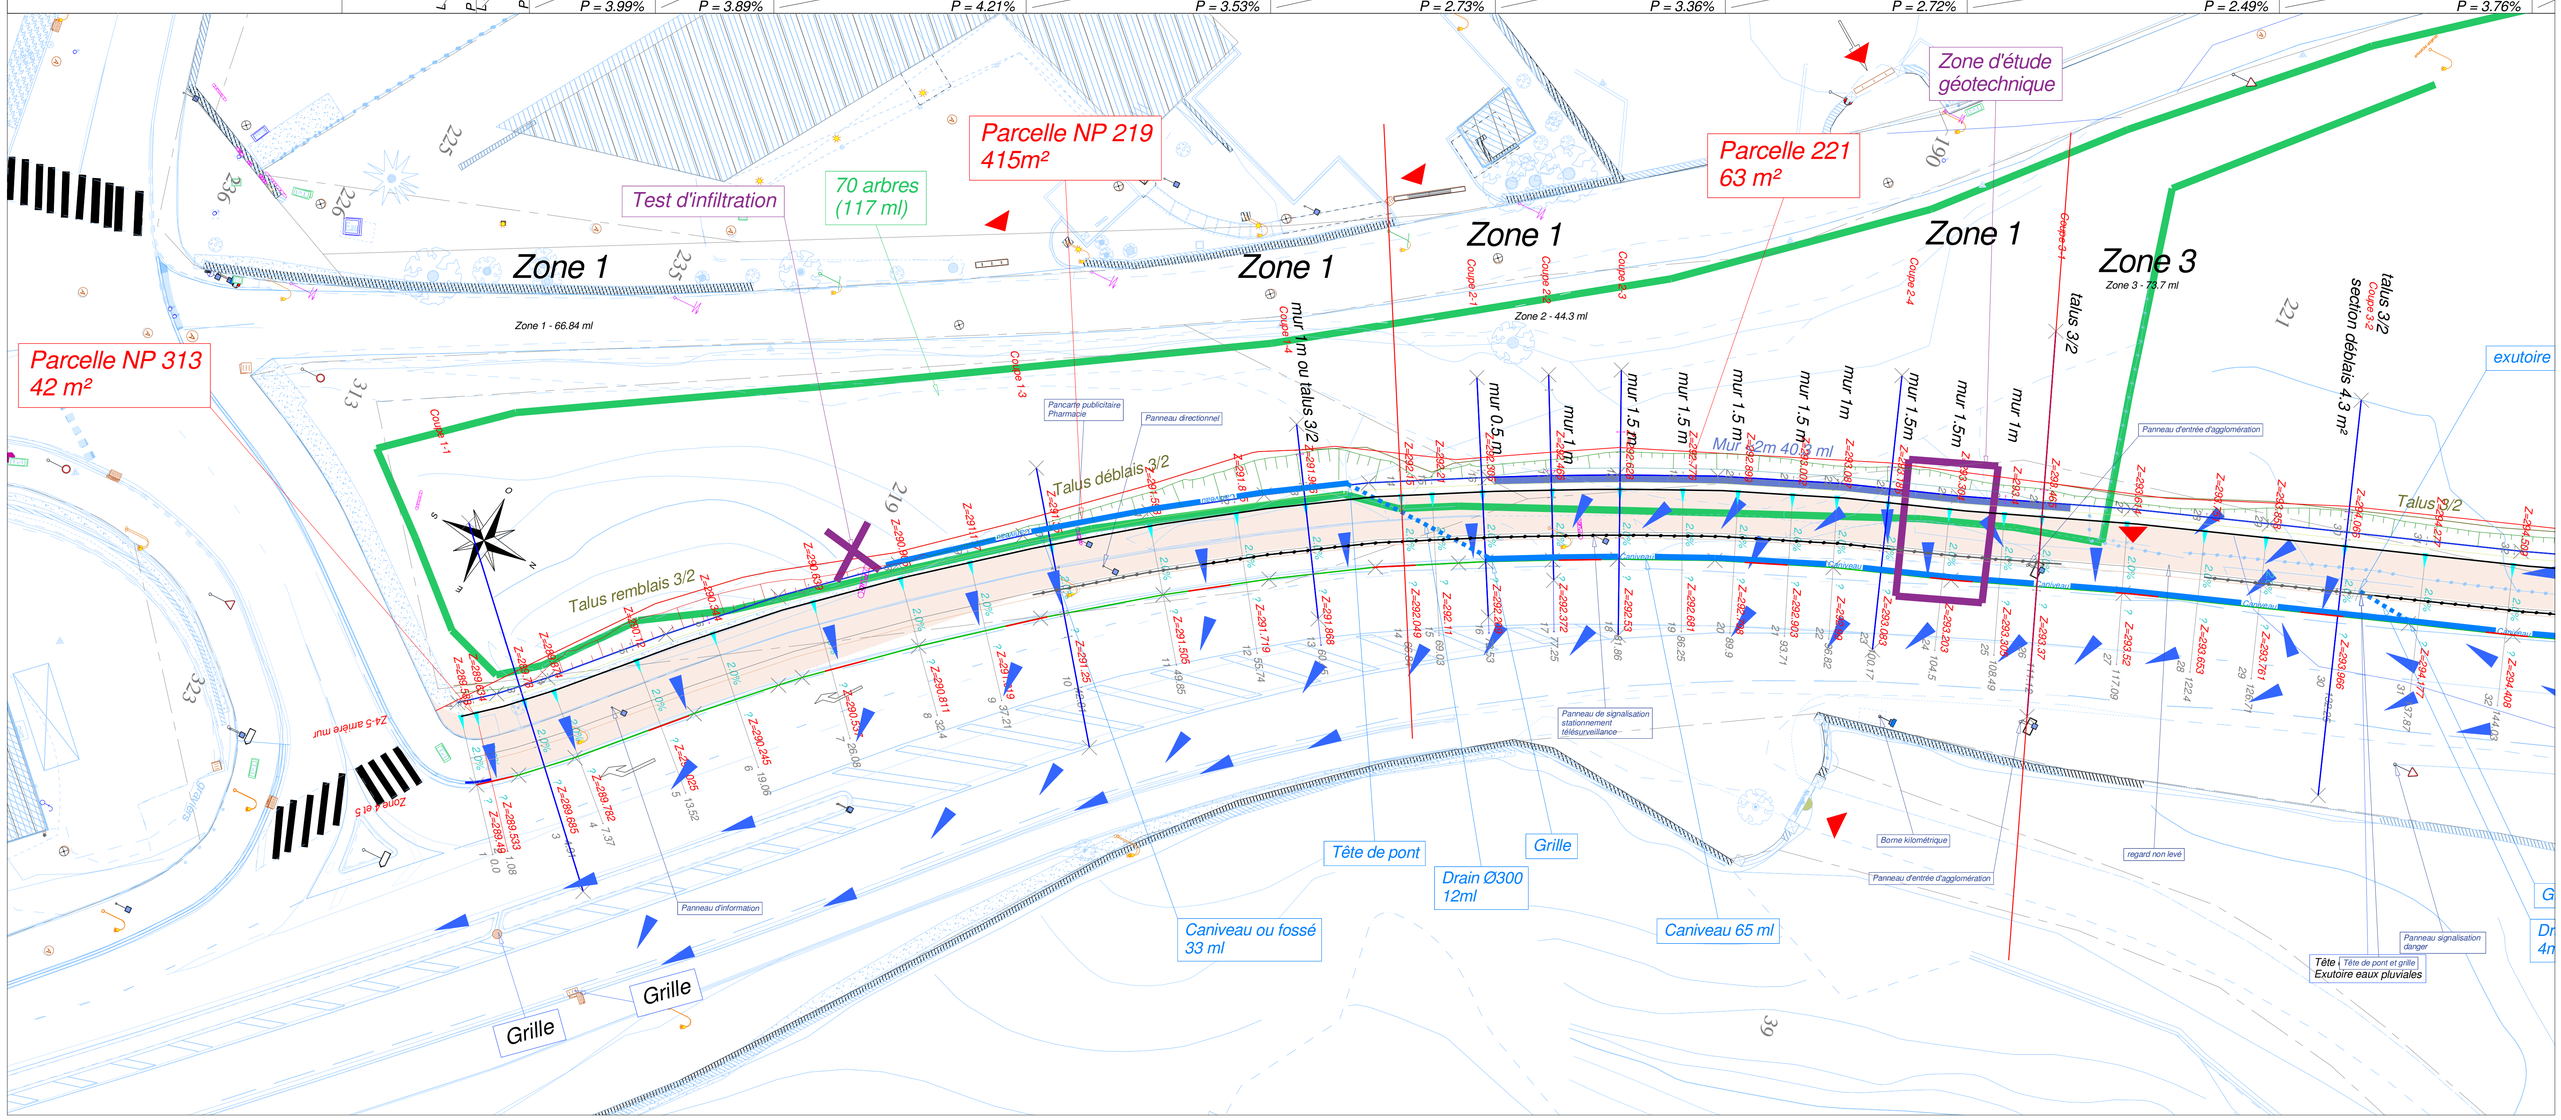

Grand Besançon Métropole
Direction des Mobilités

Grand Besançon Métropole — Ville de Besançon
Direction Aménagement de l'Espace Public et des Grands Travaux

DIAG

TRONCON RIBEIROU CROPPET - Zone 3 et 4

Coupe du mur
Plan Projet

DT 2025070803957DAC

1/200		03/09/2025	VN / AR	Ref : 2025 09 RD70 piste cycles Phase 3 Zone 4 et 5 AR

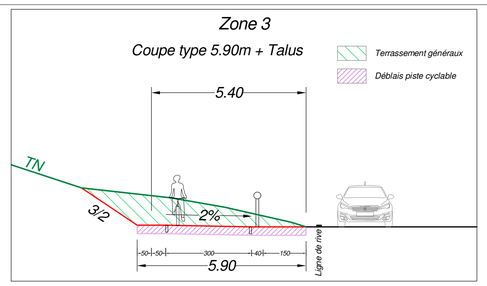

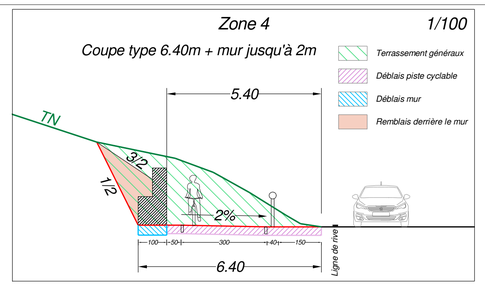

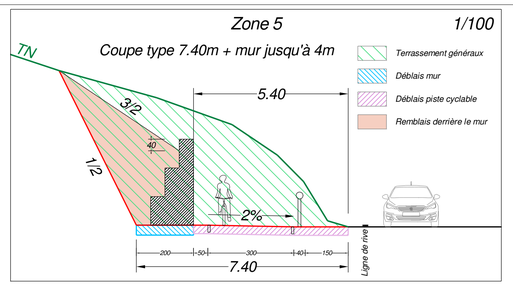

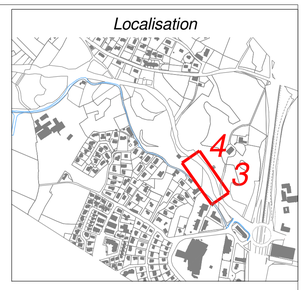

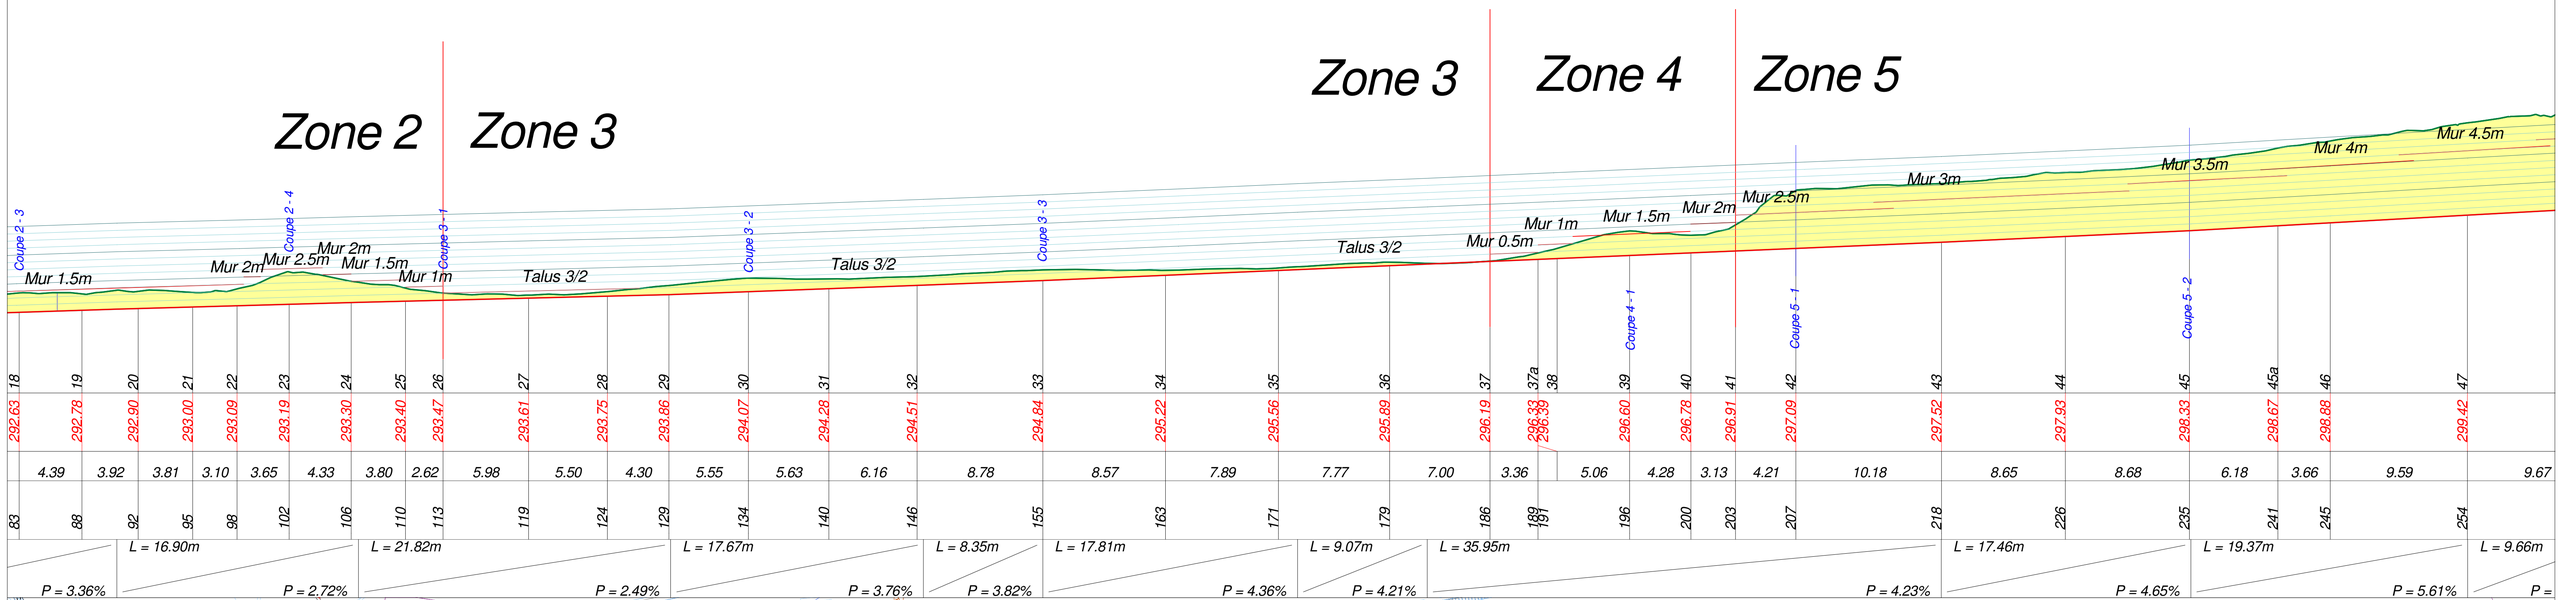

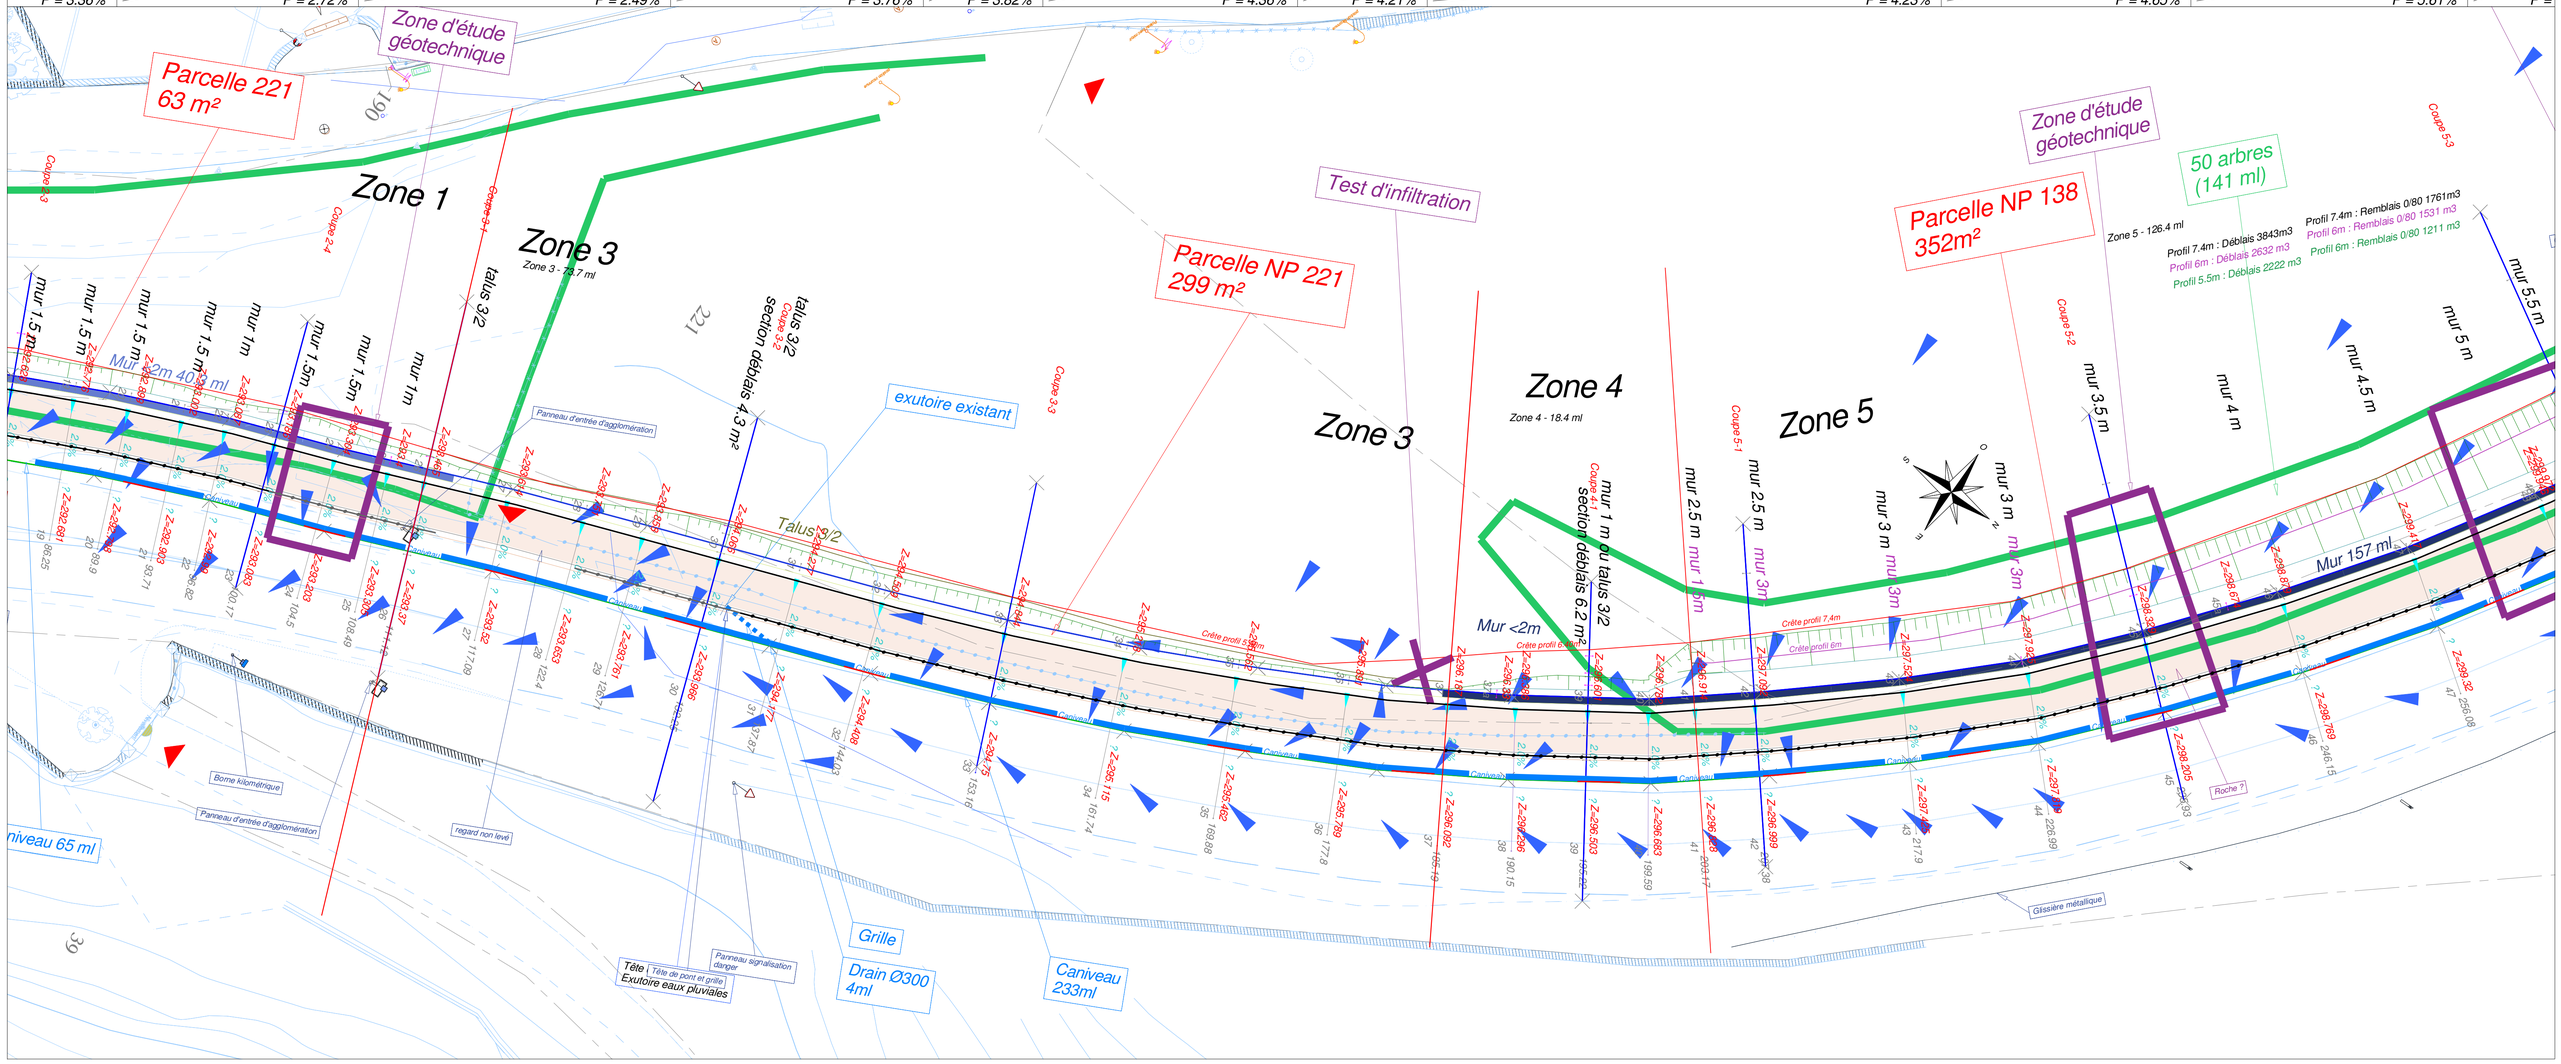

Grand Besançon Métropole
Direction des Mobilités

Grand Besançon Métropole — Ville de Besançon
Direction Aménagement de l'Espace Public et des Grands Travaux

DIAG

TRONCON RIBEIROU CROPPET - Zone 5

Coupe du mur
Plan Projet

DT 2025070803957DAC

1/200		08/09/2025	VN / AR	Ref : 2025 09 RD70 piste cycles Phase 3 Zone 4 et 5 AR

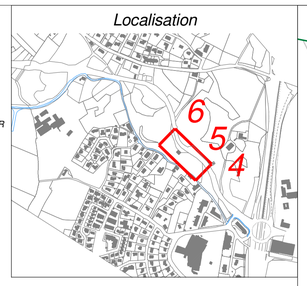

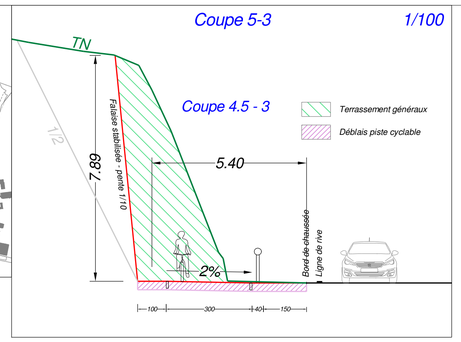

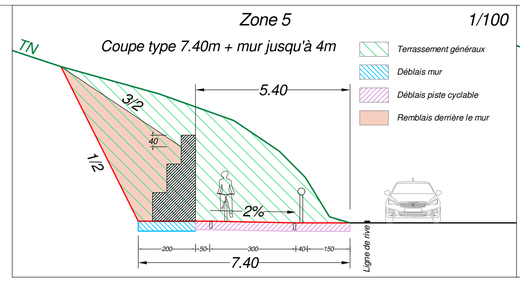

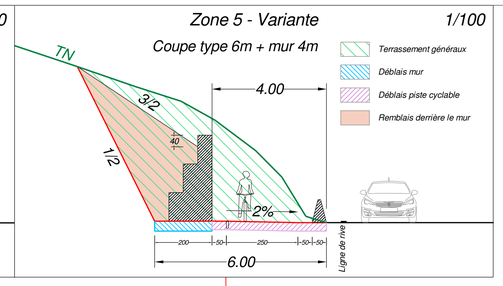

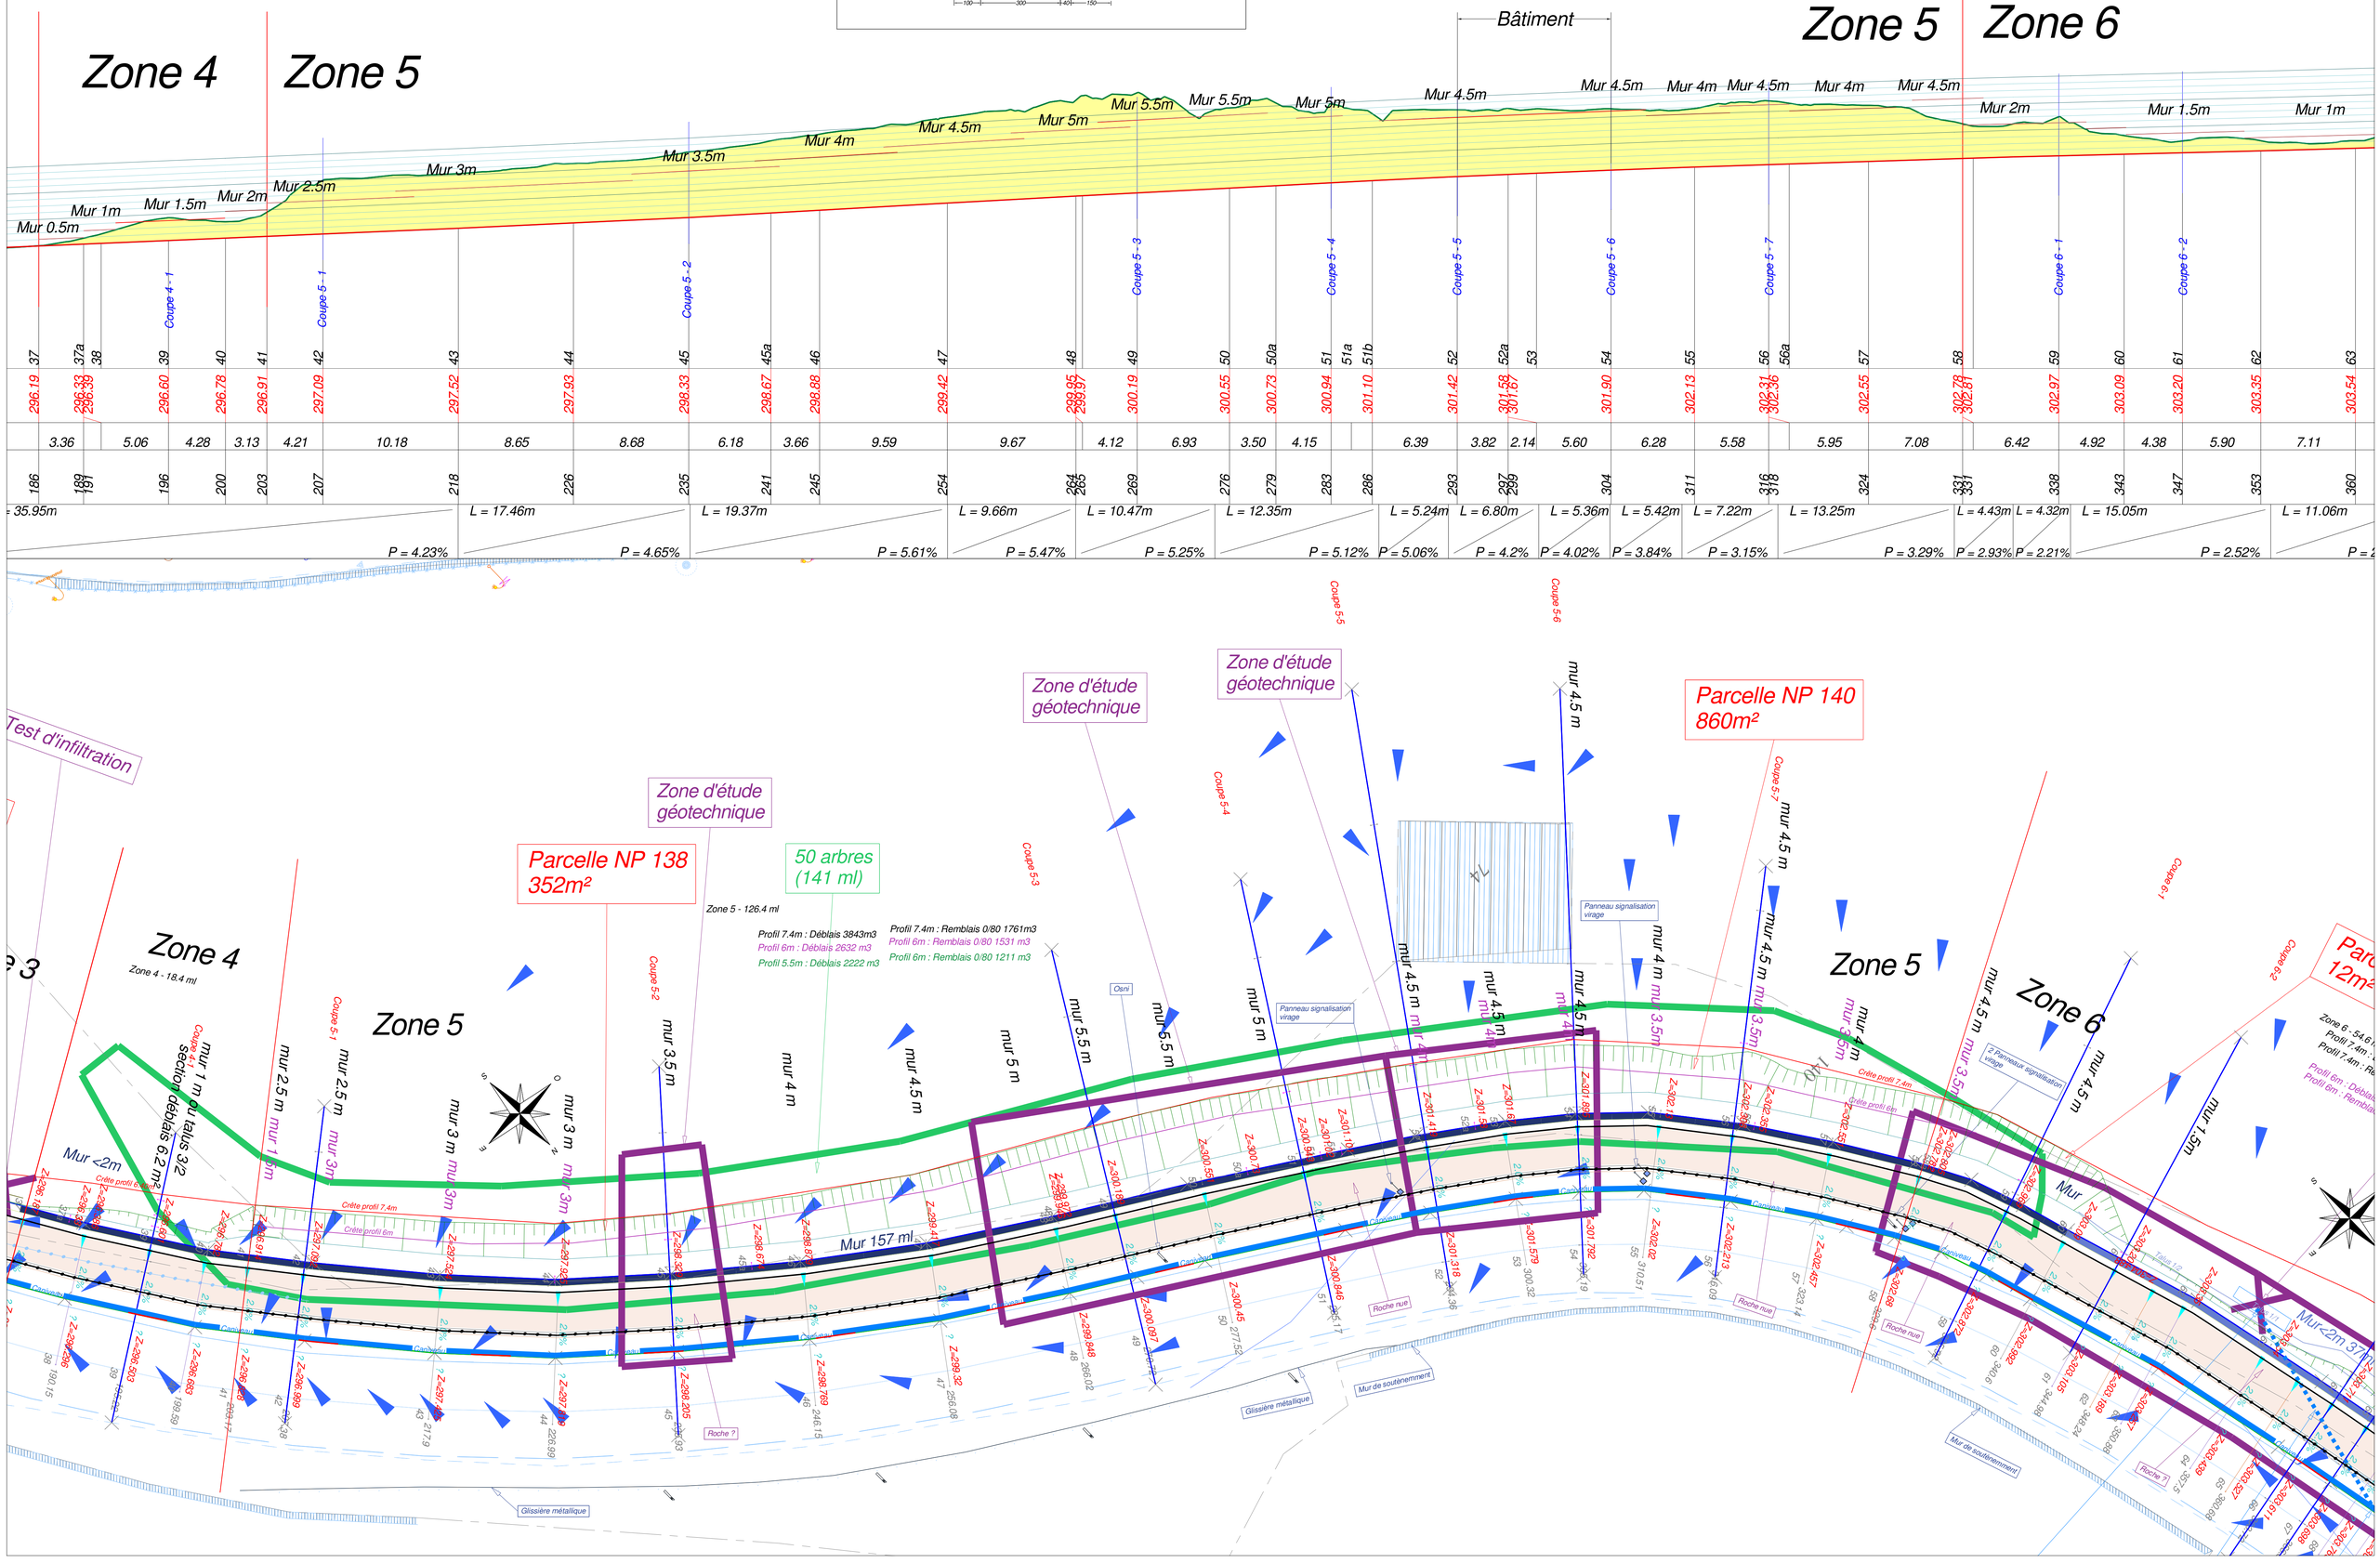

Grand Besançon Métropole
Direction des Mobilités

Grand Besançon Métropole — Ville de Besançon
Direction Aménagement de l'Espace Public et des Grands Travaux

DIAG

TRONCON RIBEIROU CROPPET - Zone 6, 7 et 8

Coupe du mur
Plan Projet

DT 2025070803957DAC

1/200		03/09/2025	VN / AR	Ref : 2025 09 RD70 piste cycles Phase 3 Zone 4 et 5 AR

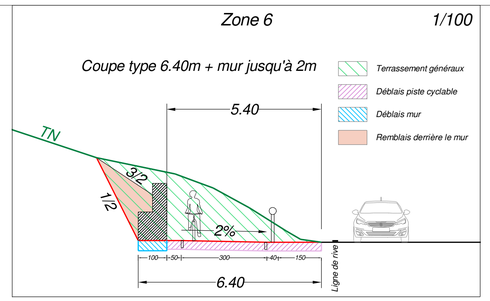

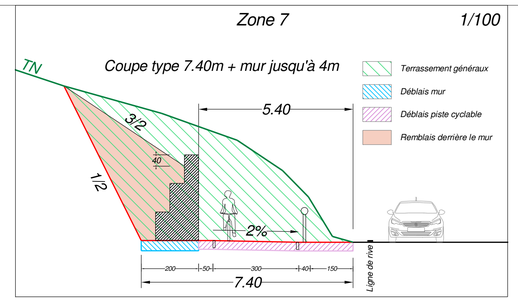

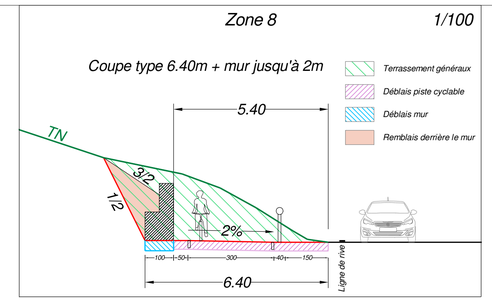

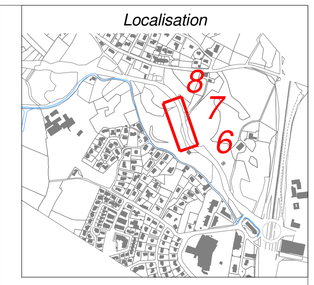

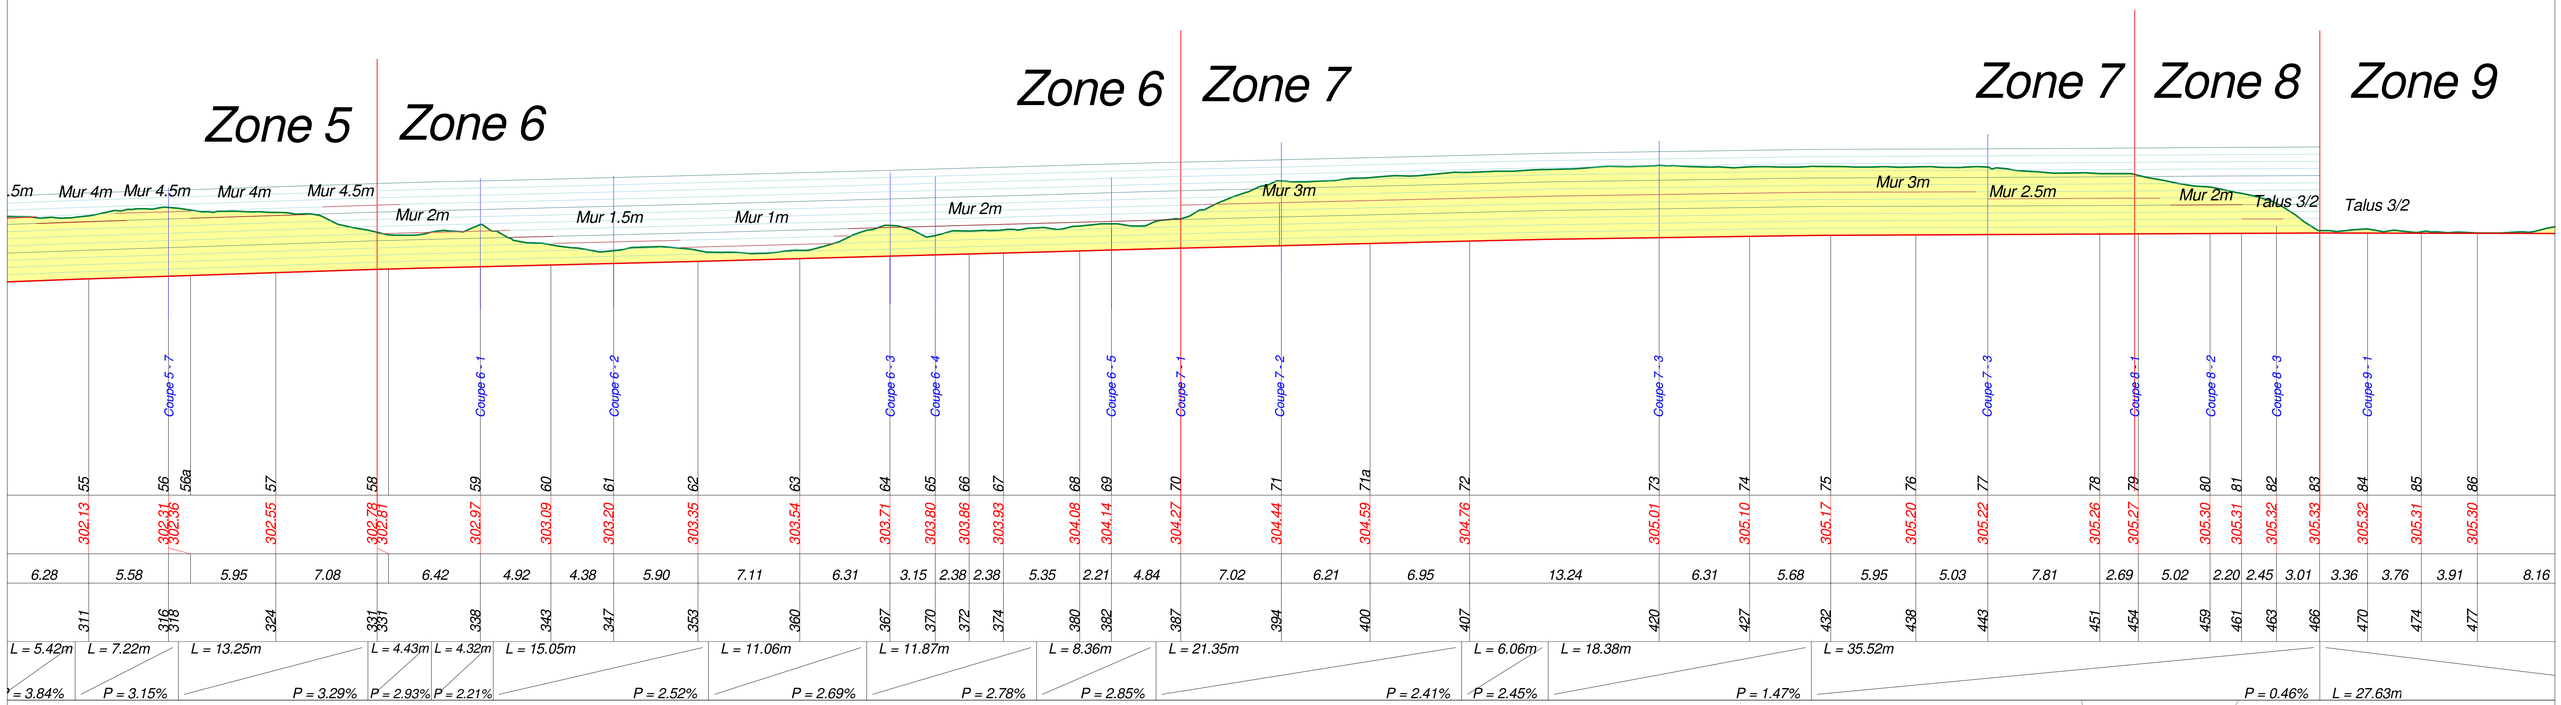

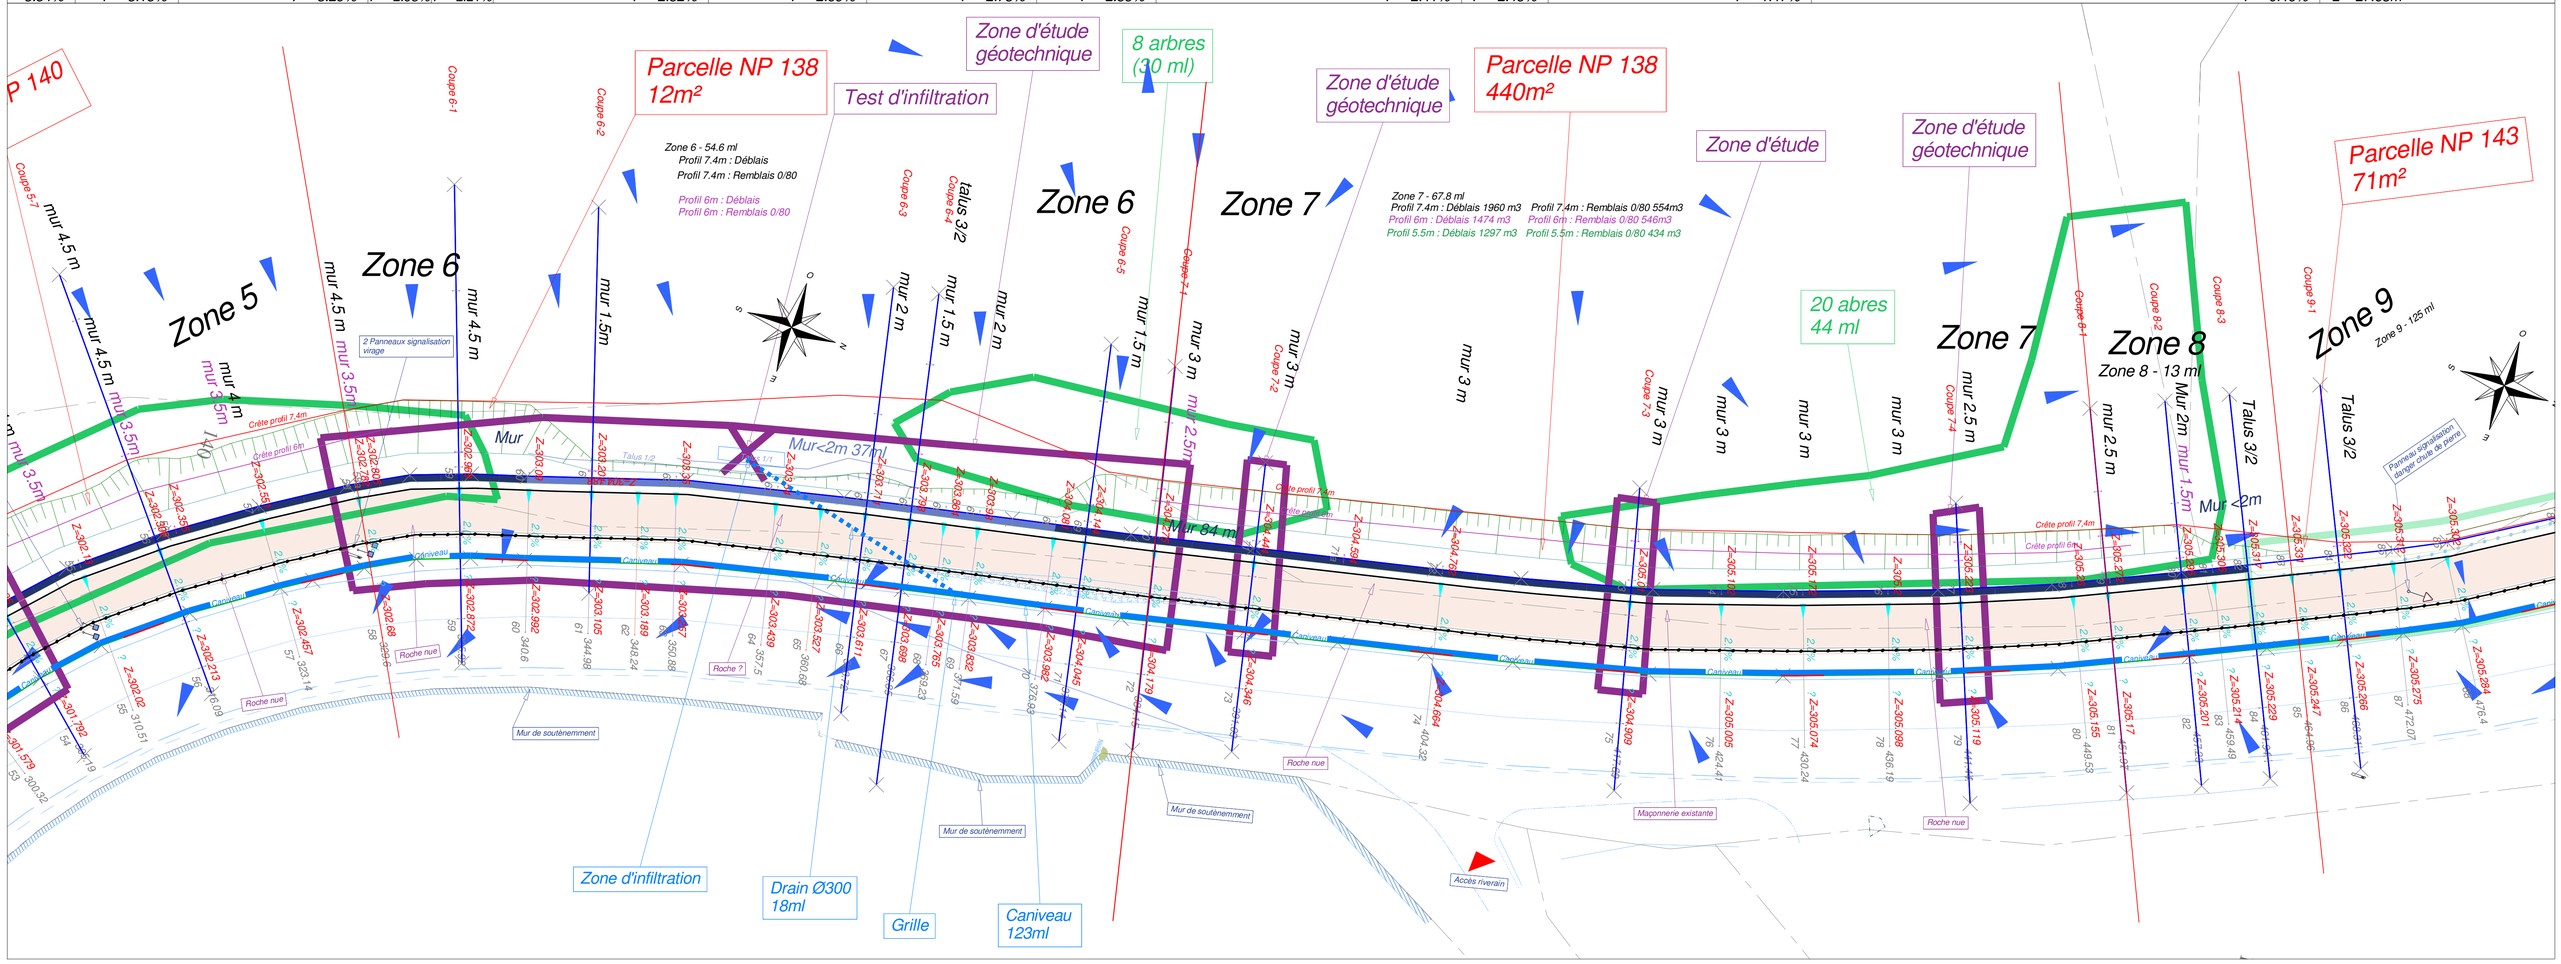

Grand Besançon Métropole
Direction des Mobilités

Grand Besançon Métropole — Ville de Besançon
Direction Aménagement de l'Espace Public et des Grands Travaux

DIAG

TRONCON RIBEIROU CROPPET - Zone 9

Coupe du mur
Plan Projet

DT 2025070803957DAC

1/200		03/09/2025	VN / AR	Ref : 2025 09 RD70 piste cycles Phase 3 Zone 4 et 5 AR

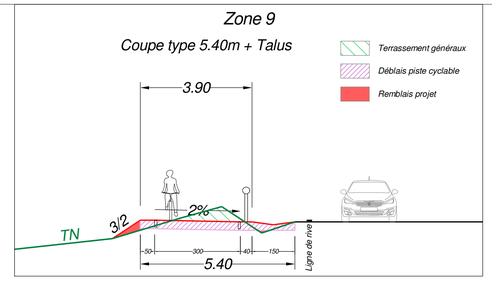

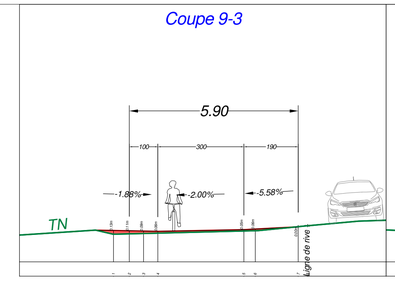

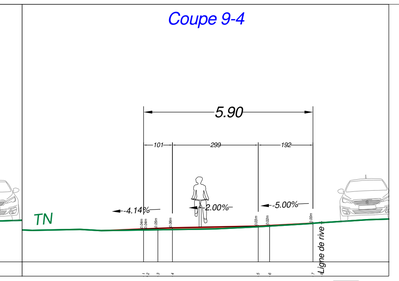

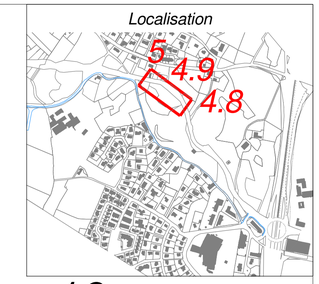

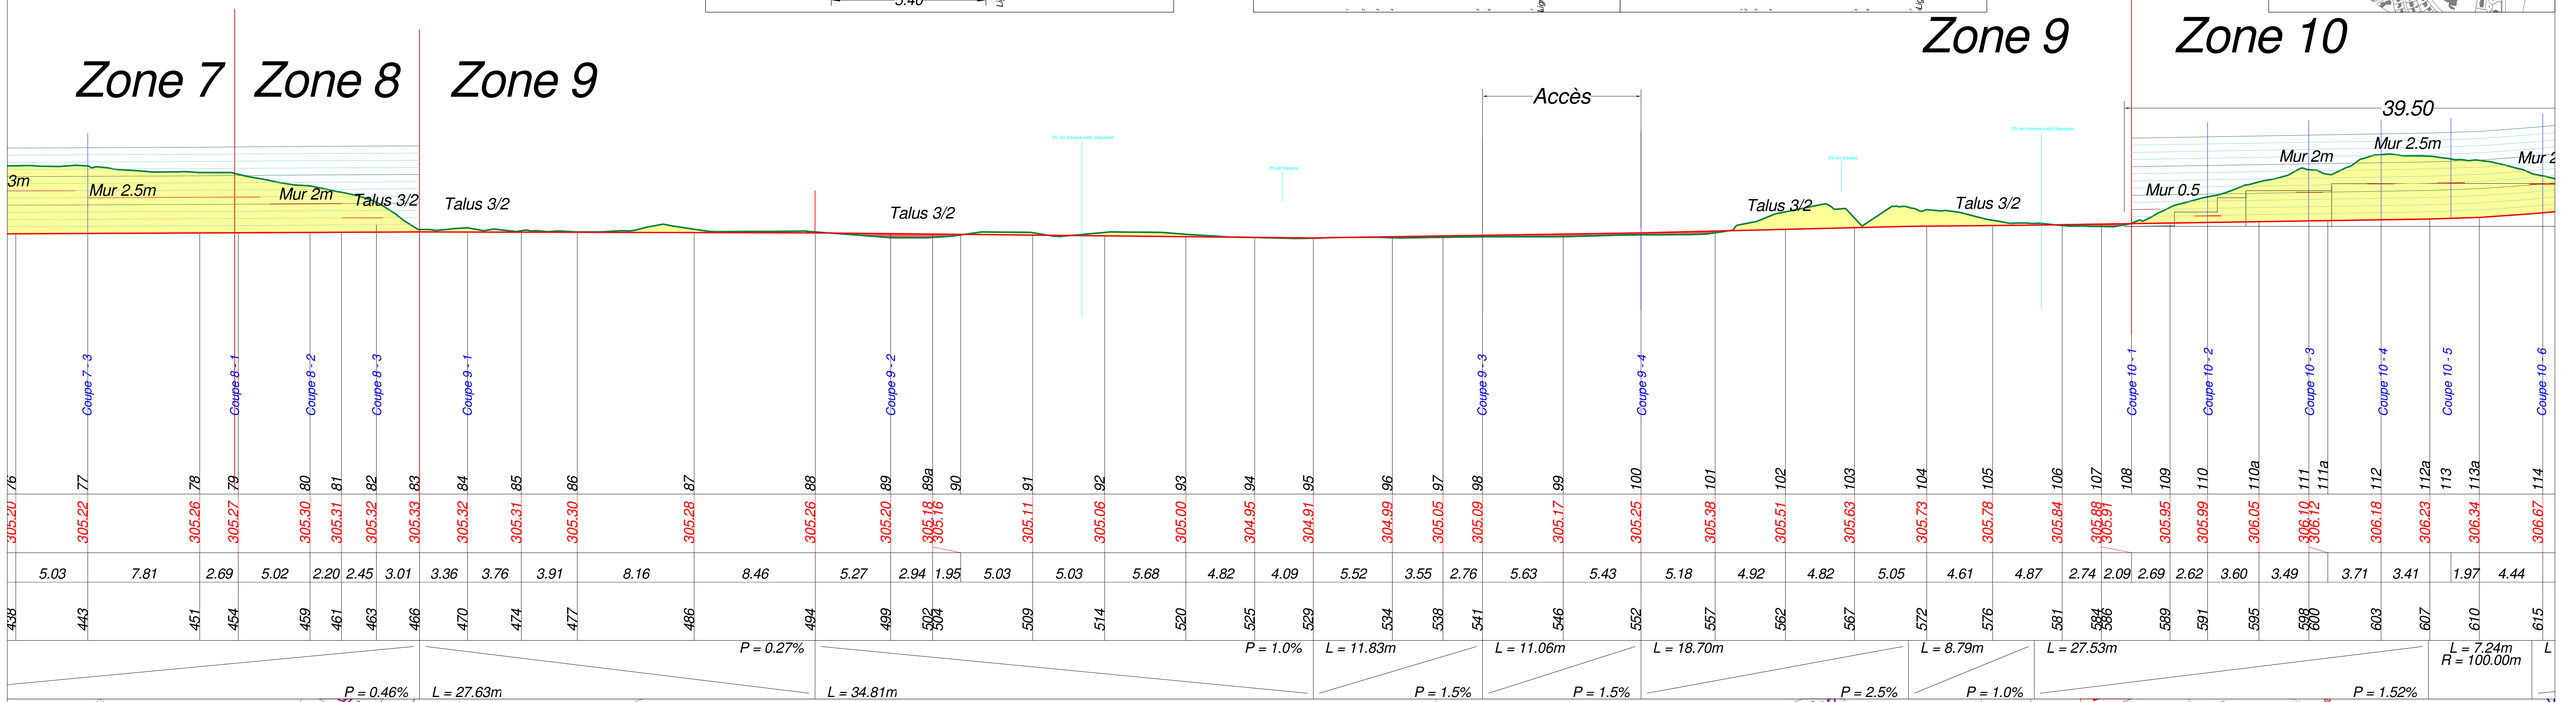

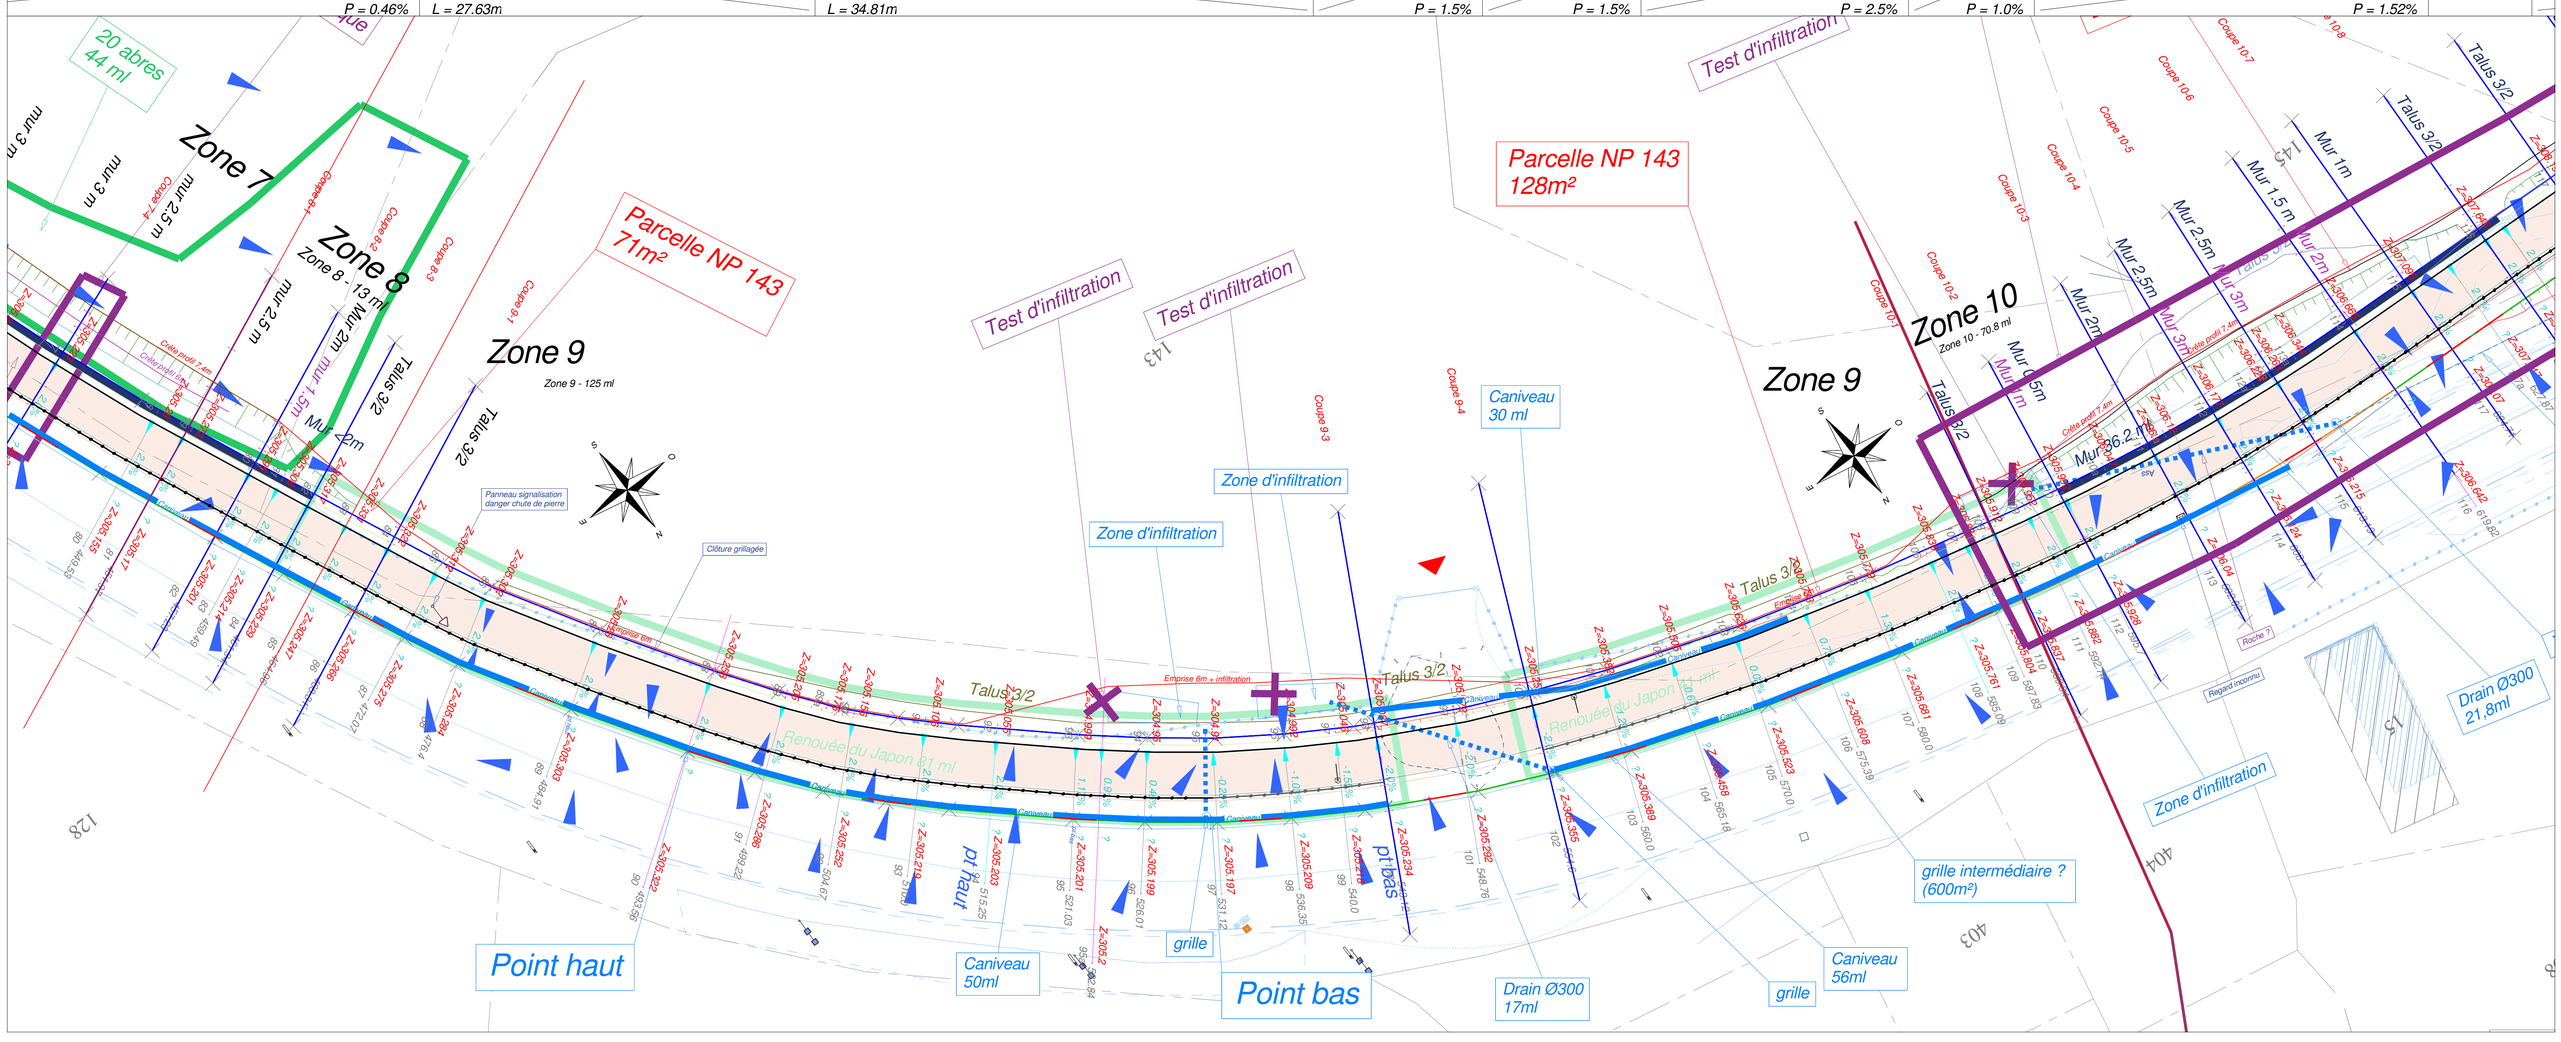

Grand Besançon Métropole
Direction des Mobilités

Grand Besançon Métropole — Ville de Besançon
Direction Aménagement de l'Espace Public et des Grands Travaux

DIAG

TRONCON RIBEIROU CROPPET - Zone 10

Coupe du mur
Plan Projet

DT 2025070803957DAC
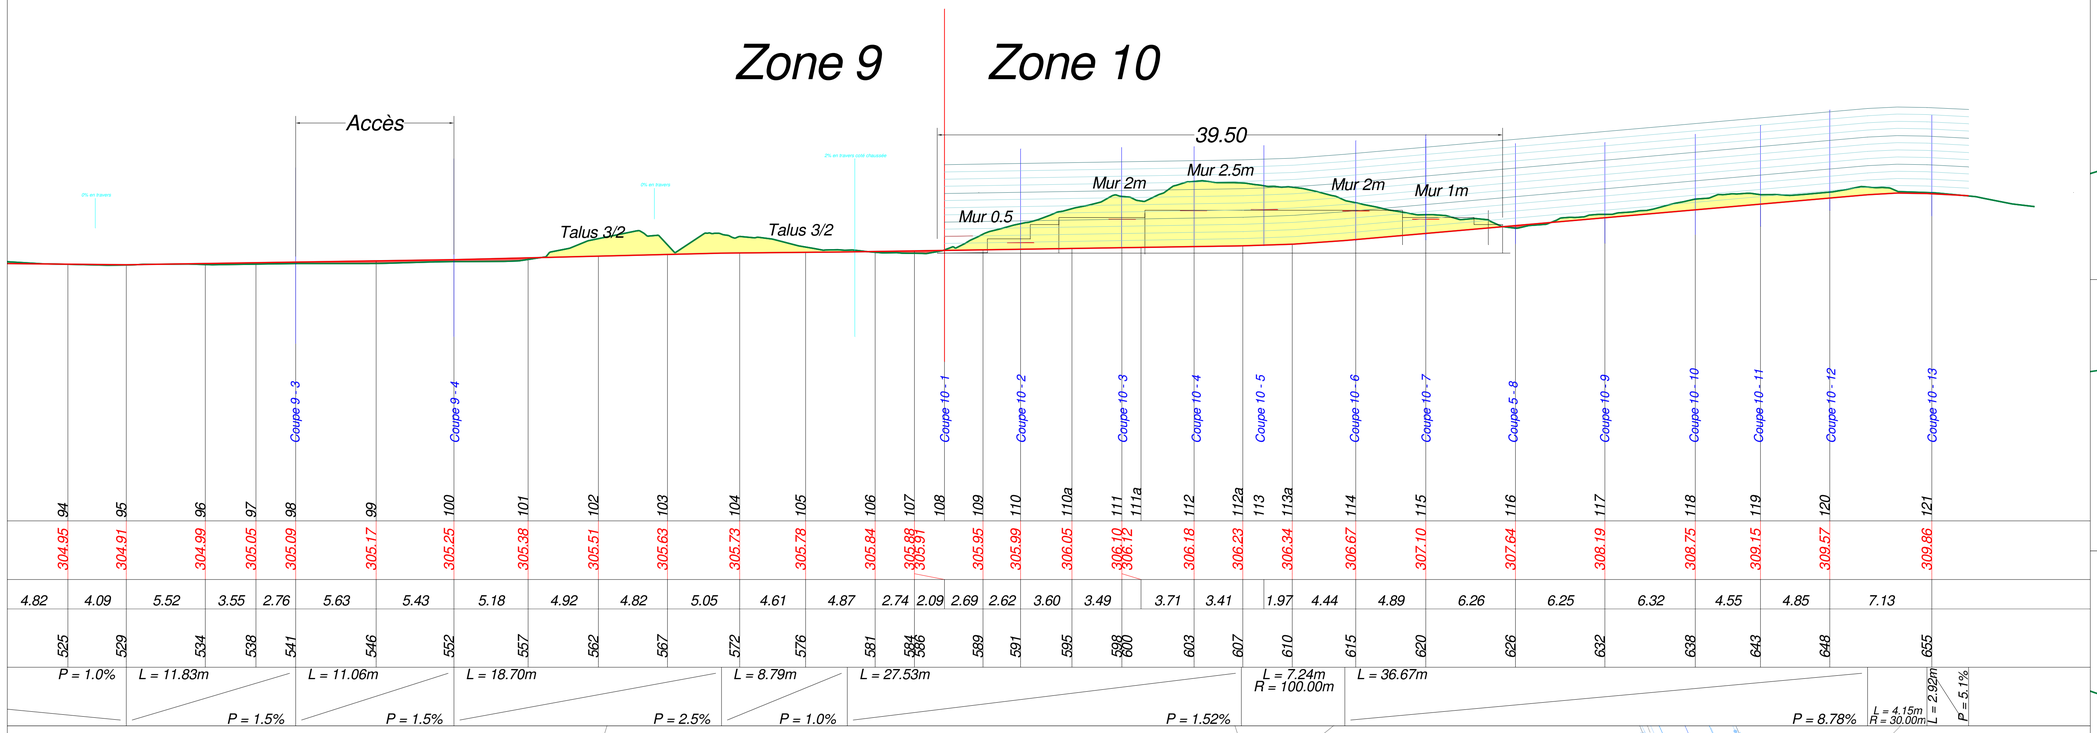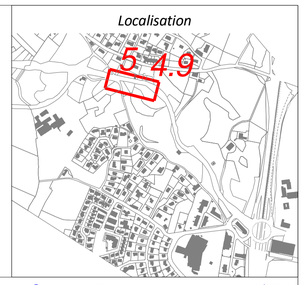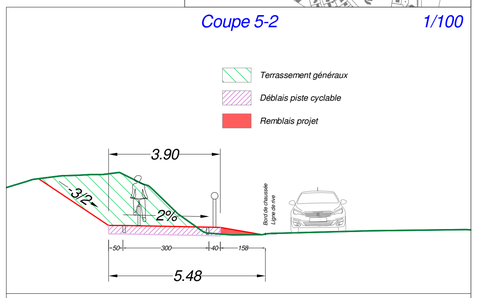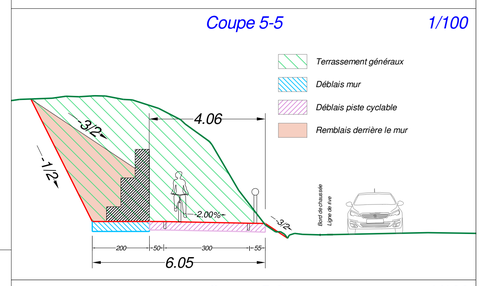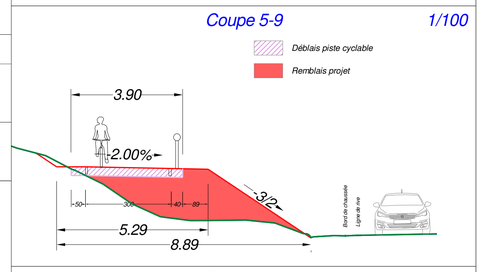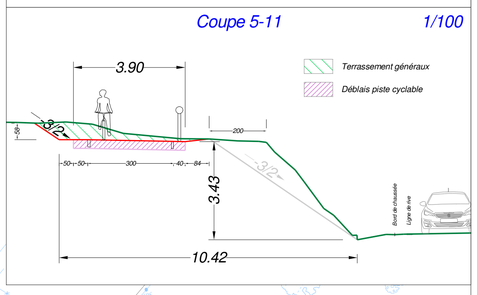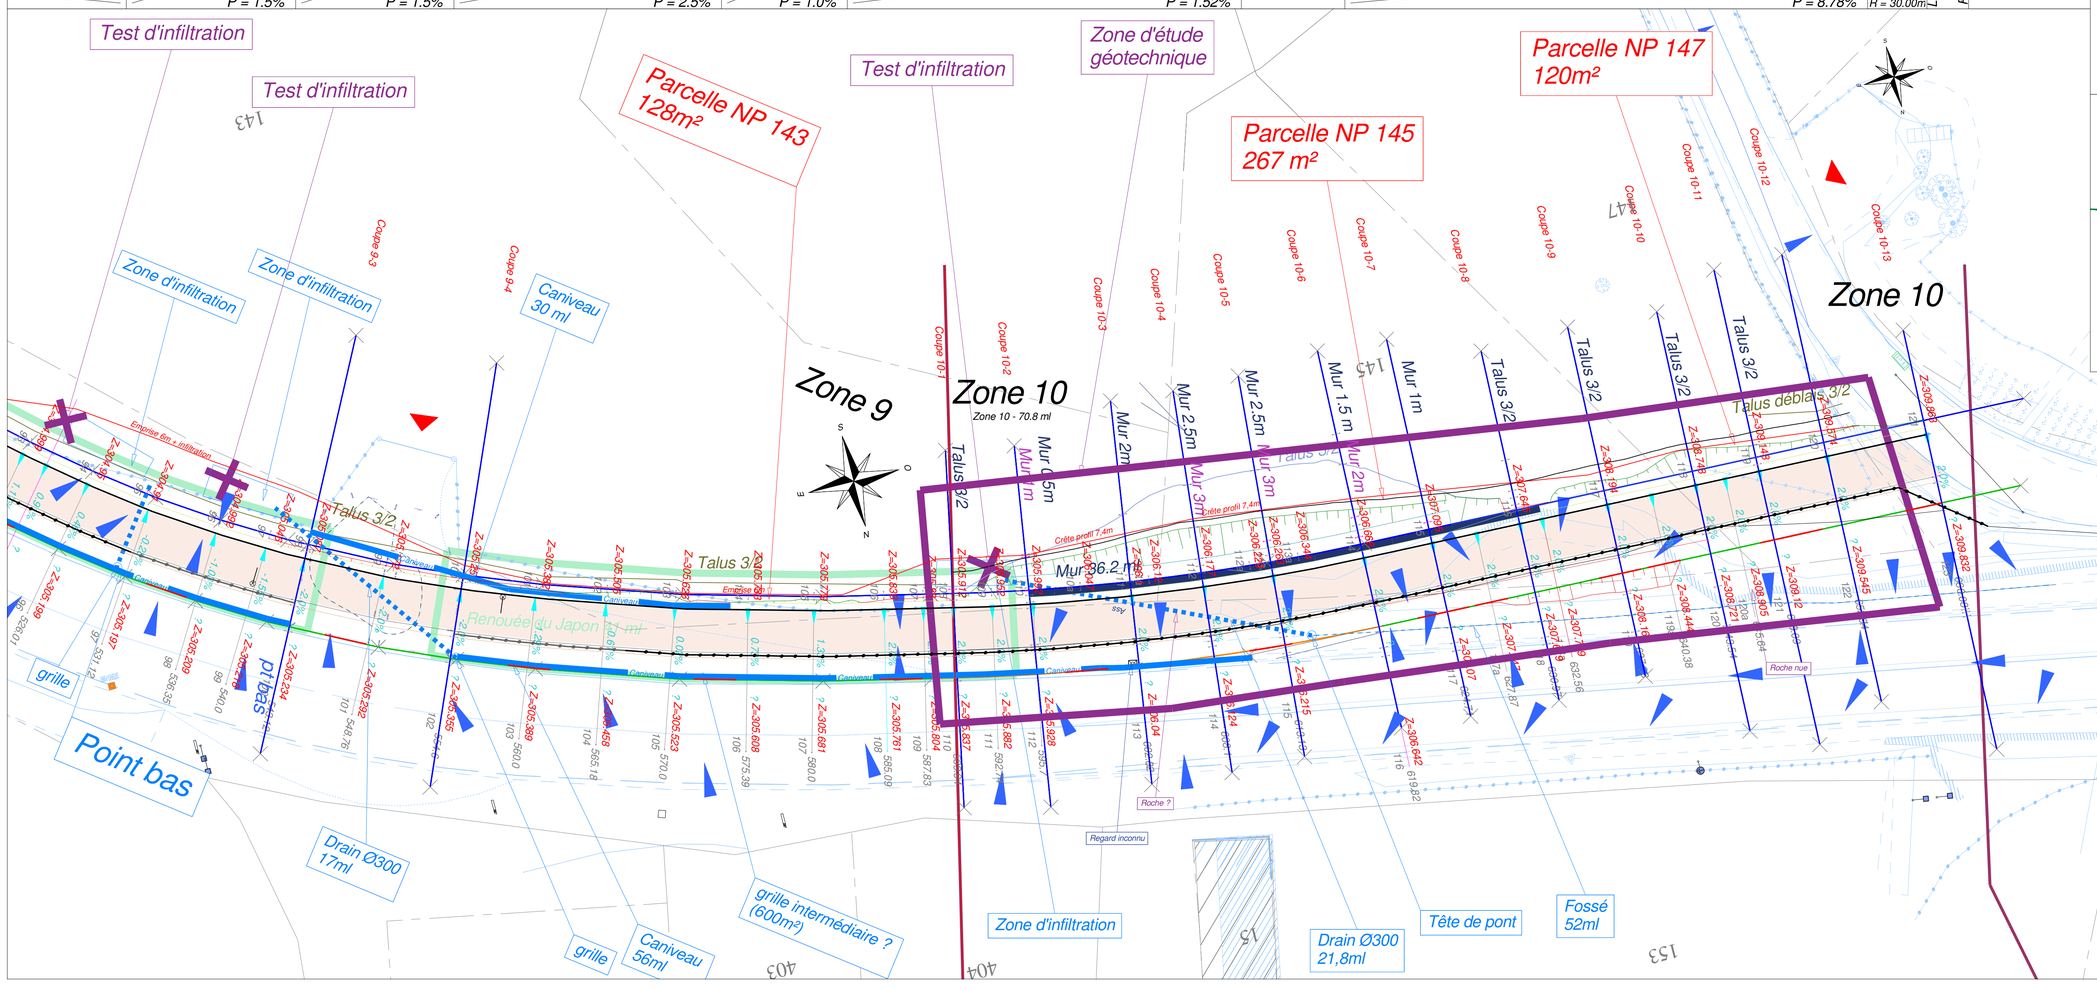
1/200		08/09/2025	VN / AR	Ref : 2025 09 RD70 piste cycles Phase 3 Zone 4 et 5 AR