


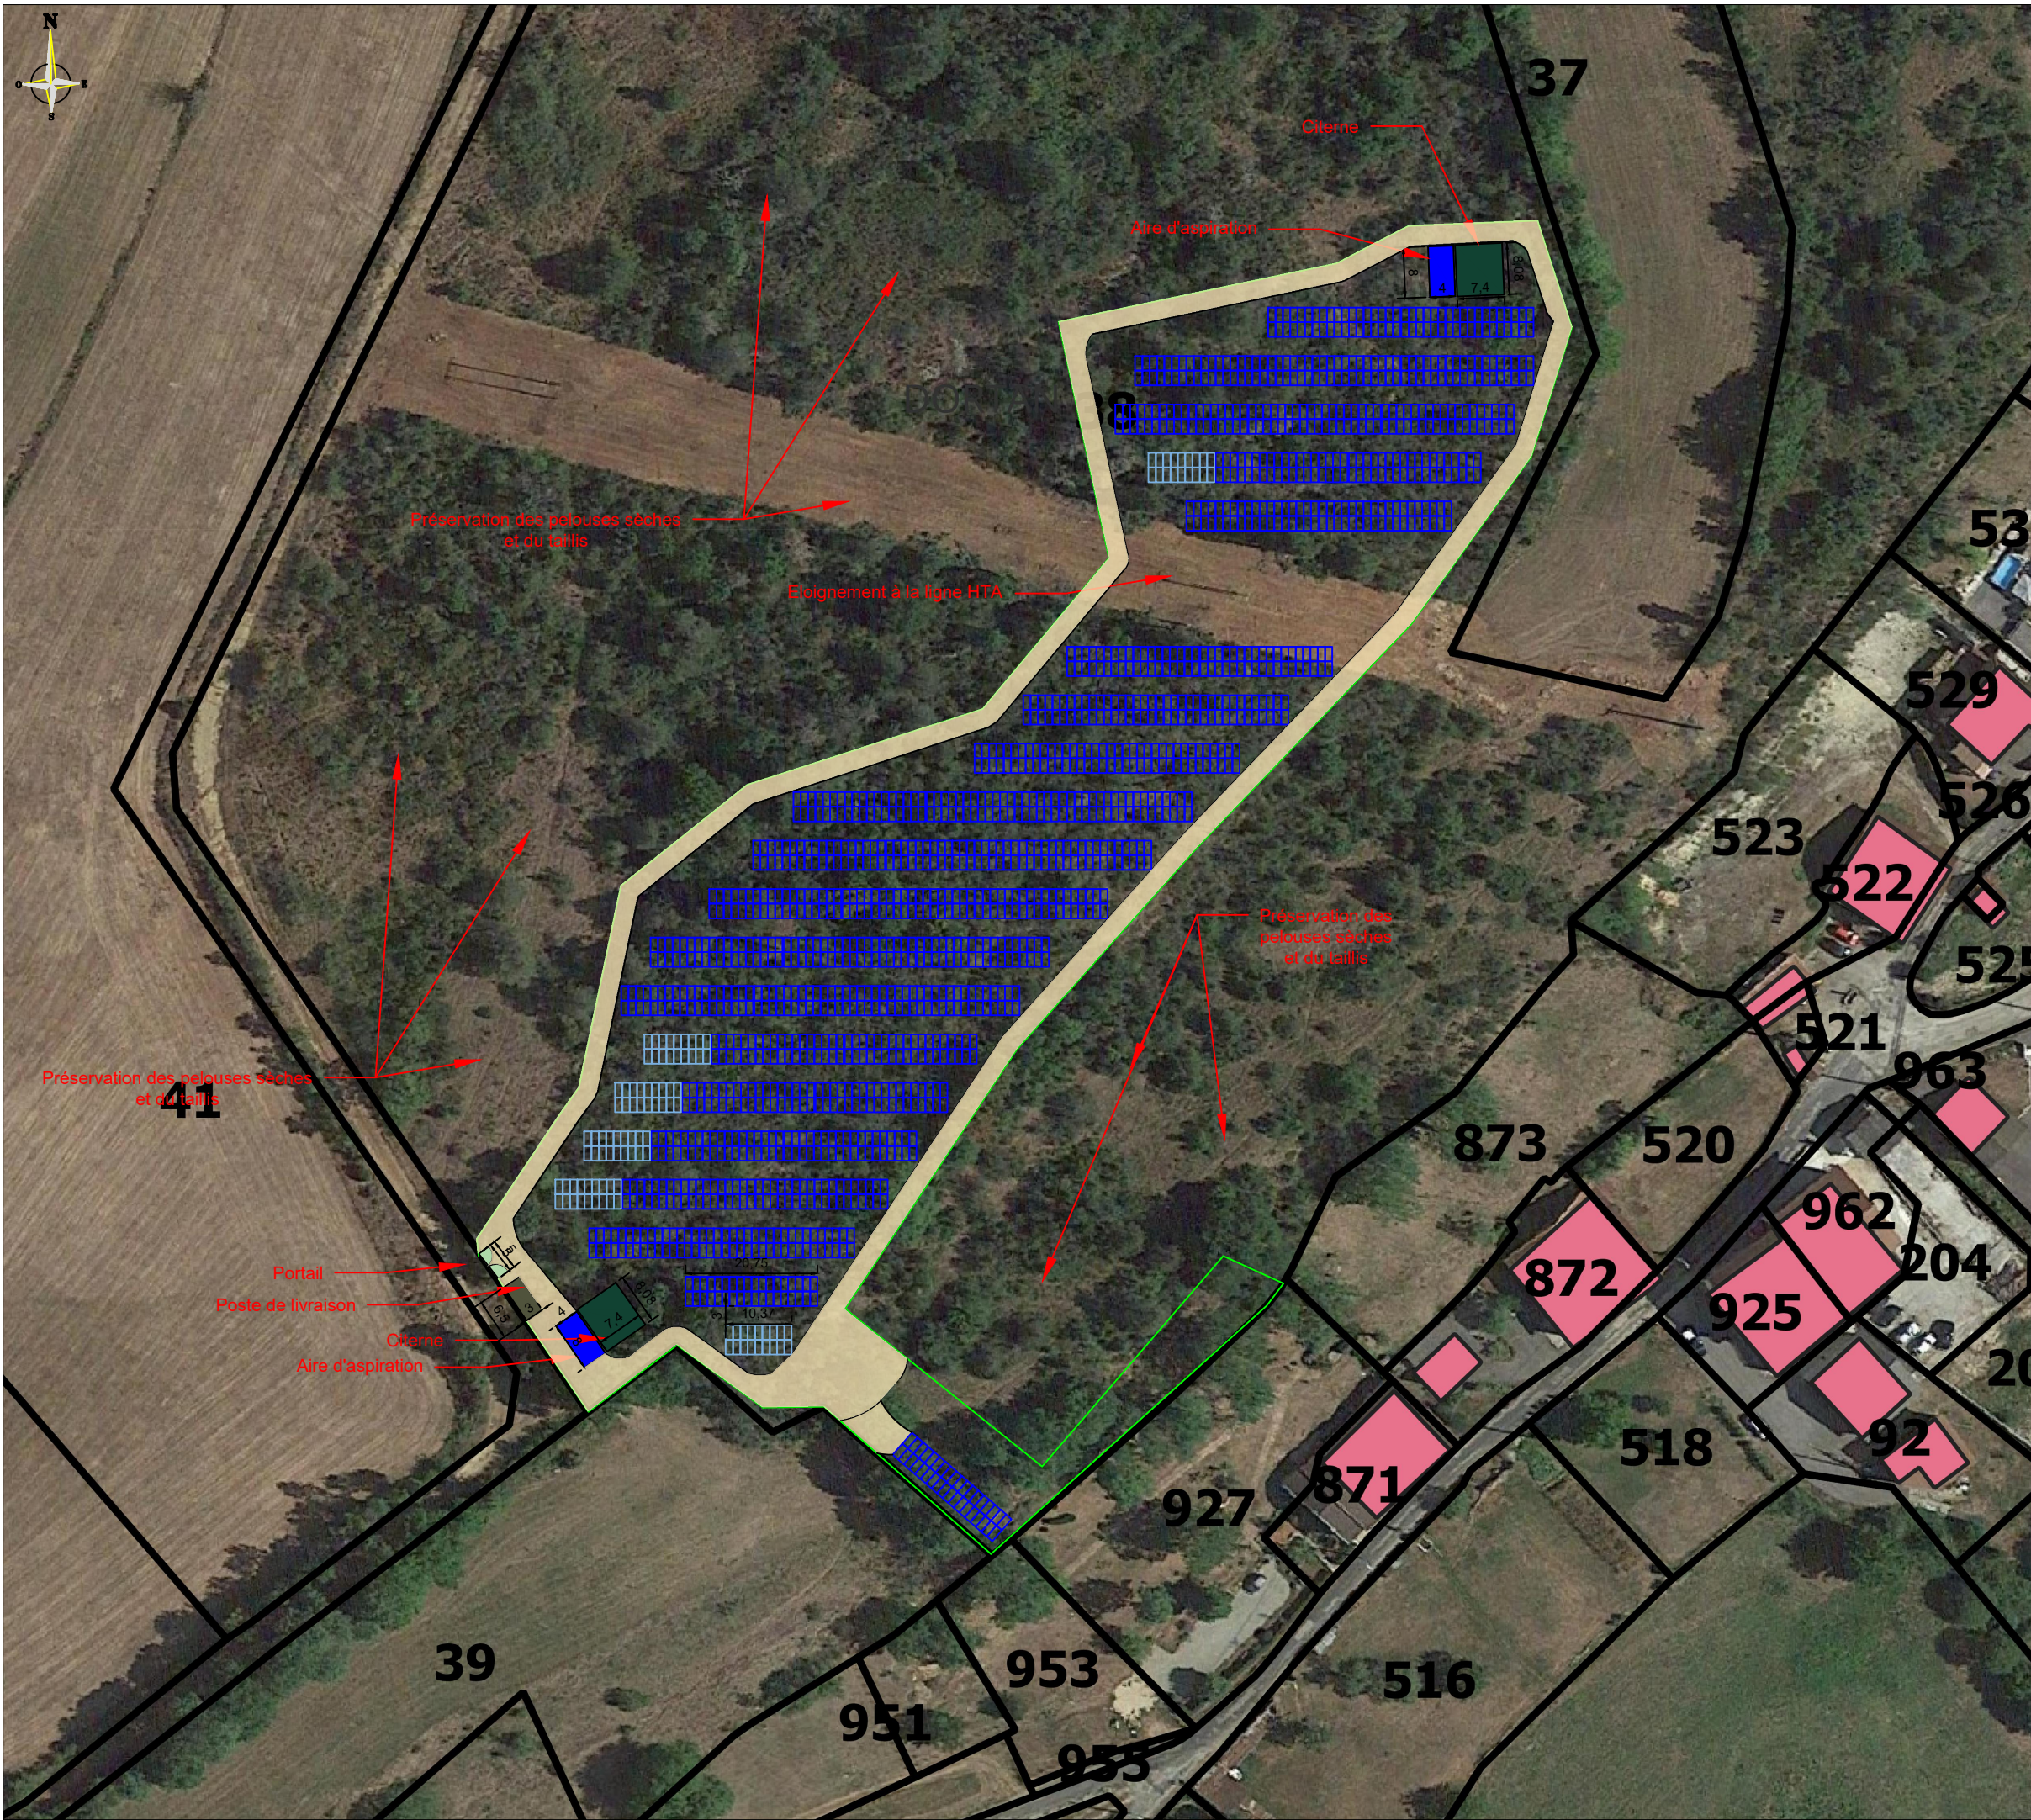

Projet de parc photovoltaïque au sol

Commune de Dorton (01)

DPC2
Plan de masse du projet

Légende

- Tables photovoltaïques
- Portail
- Poste de livraison
- Clôture
- Parcellaire
- Piste légère interne
- Bâtiments
- Citerne
- Aire d'aspiration

Echelle : 1 / 1 000
Plan A3