



PLAN DE SITUATION

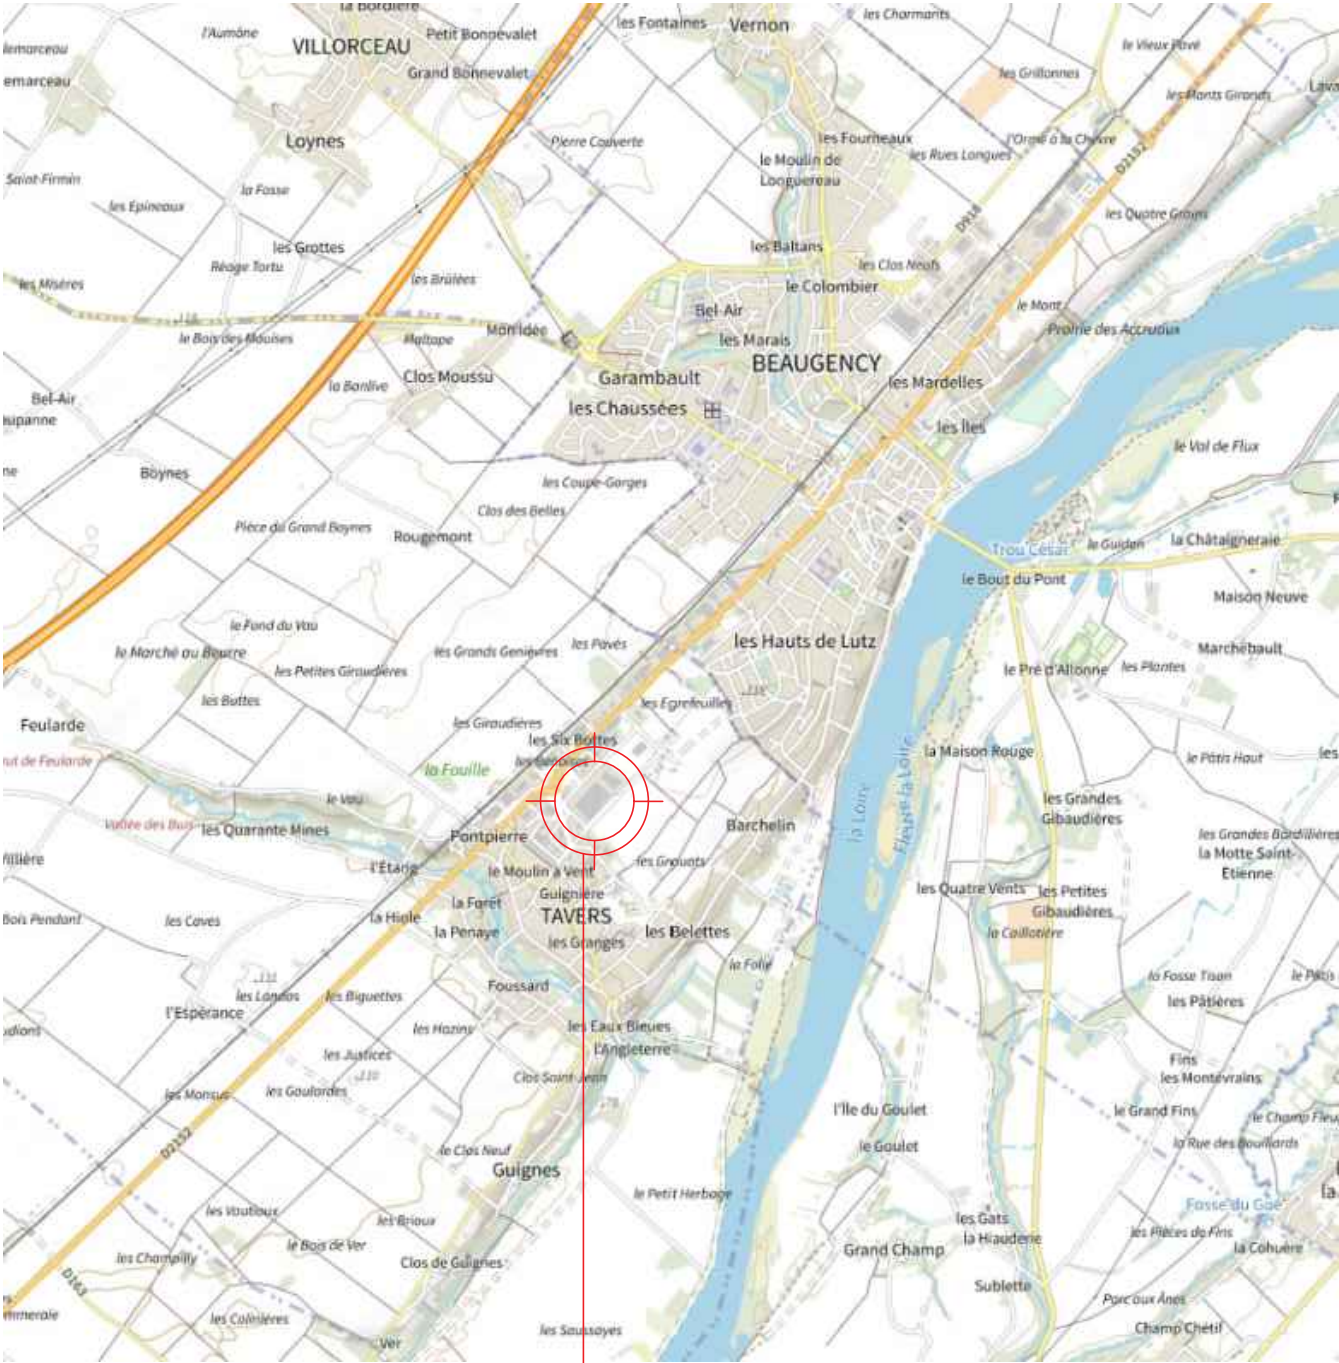


Situation du centre commercial E. Leclerc de Tavers

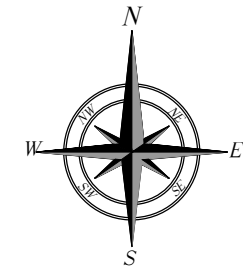

Parcelles cadastrales du centre commercial E. Leclerc de Tavers

PLAN CADASTRAL

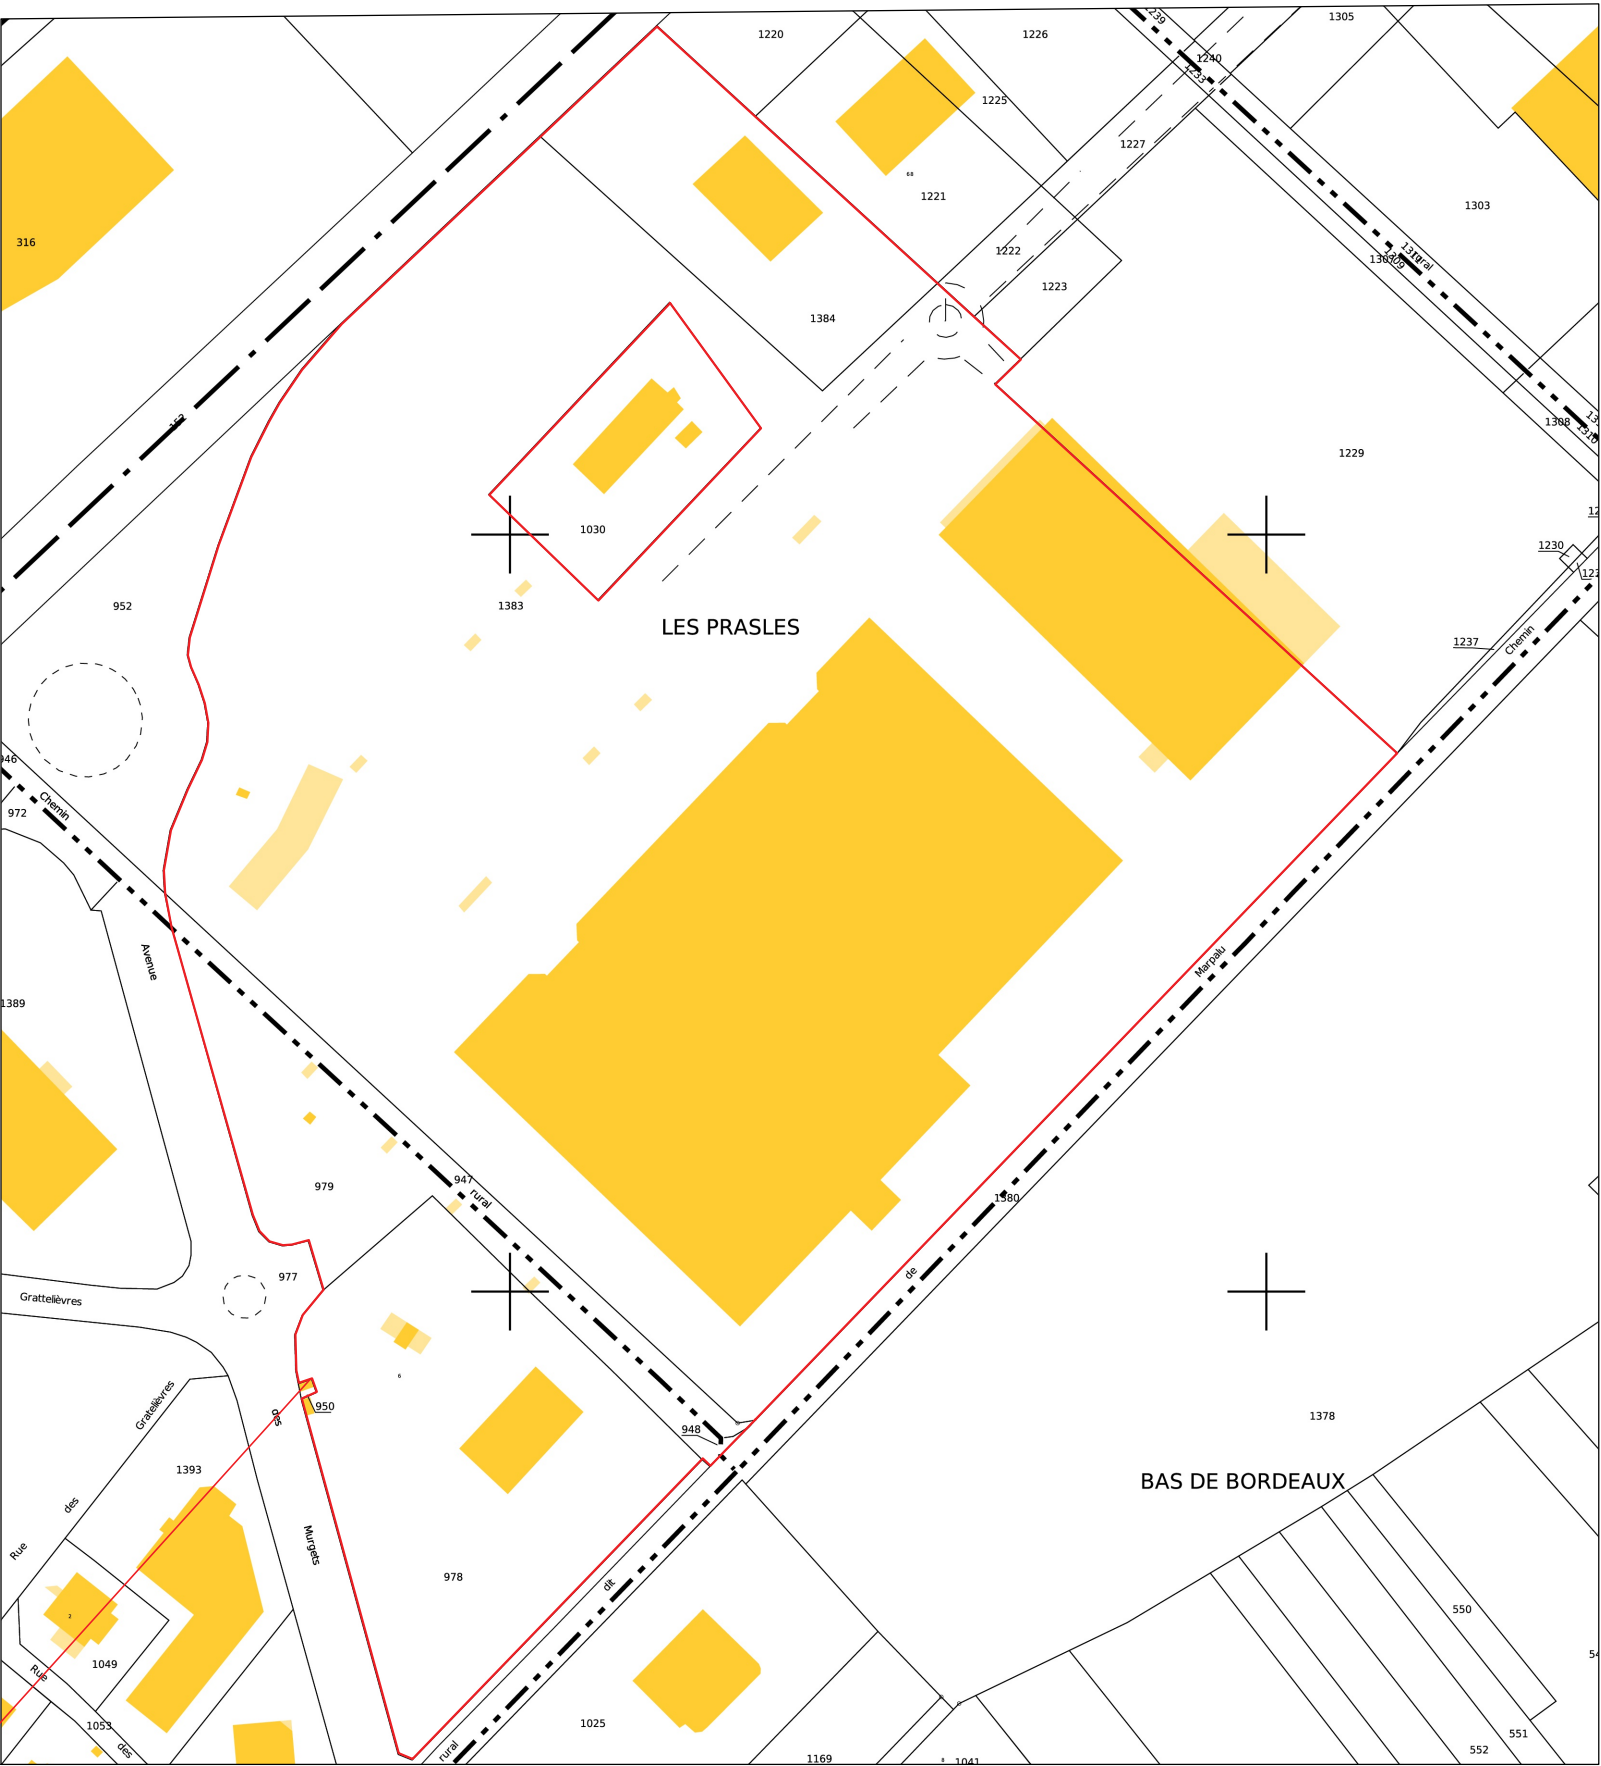

	Maître d'Oeuvre	Maître d'Ouvrage	Adresse du Projet	Titre du Document	Titre du Projet	N°Projet	Date	Echelle	Indice
	AGENCE EJEA 17 Rue du Plateau, 93100 MONTREUIL	SAS BALGENDIS RN 152, 45190 TAVERS représentée par M. Benjamin MICHAU	RN 152, lieu-dit "Les Prasles" 45190 TAVERS	PLAN DE SITUATION	ETUDE DE L'EXTENSION DU PARKING	2502-TAVERS	02/10/25	A3 - 1/2000	13