



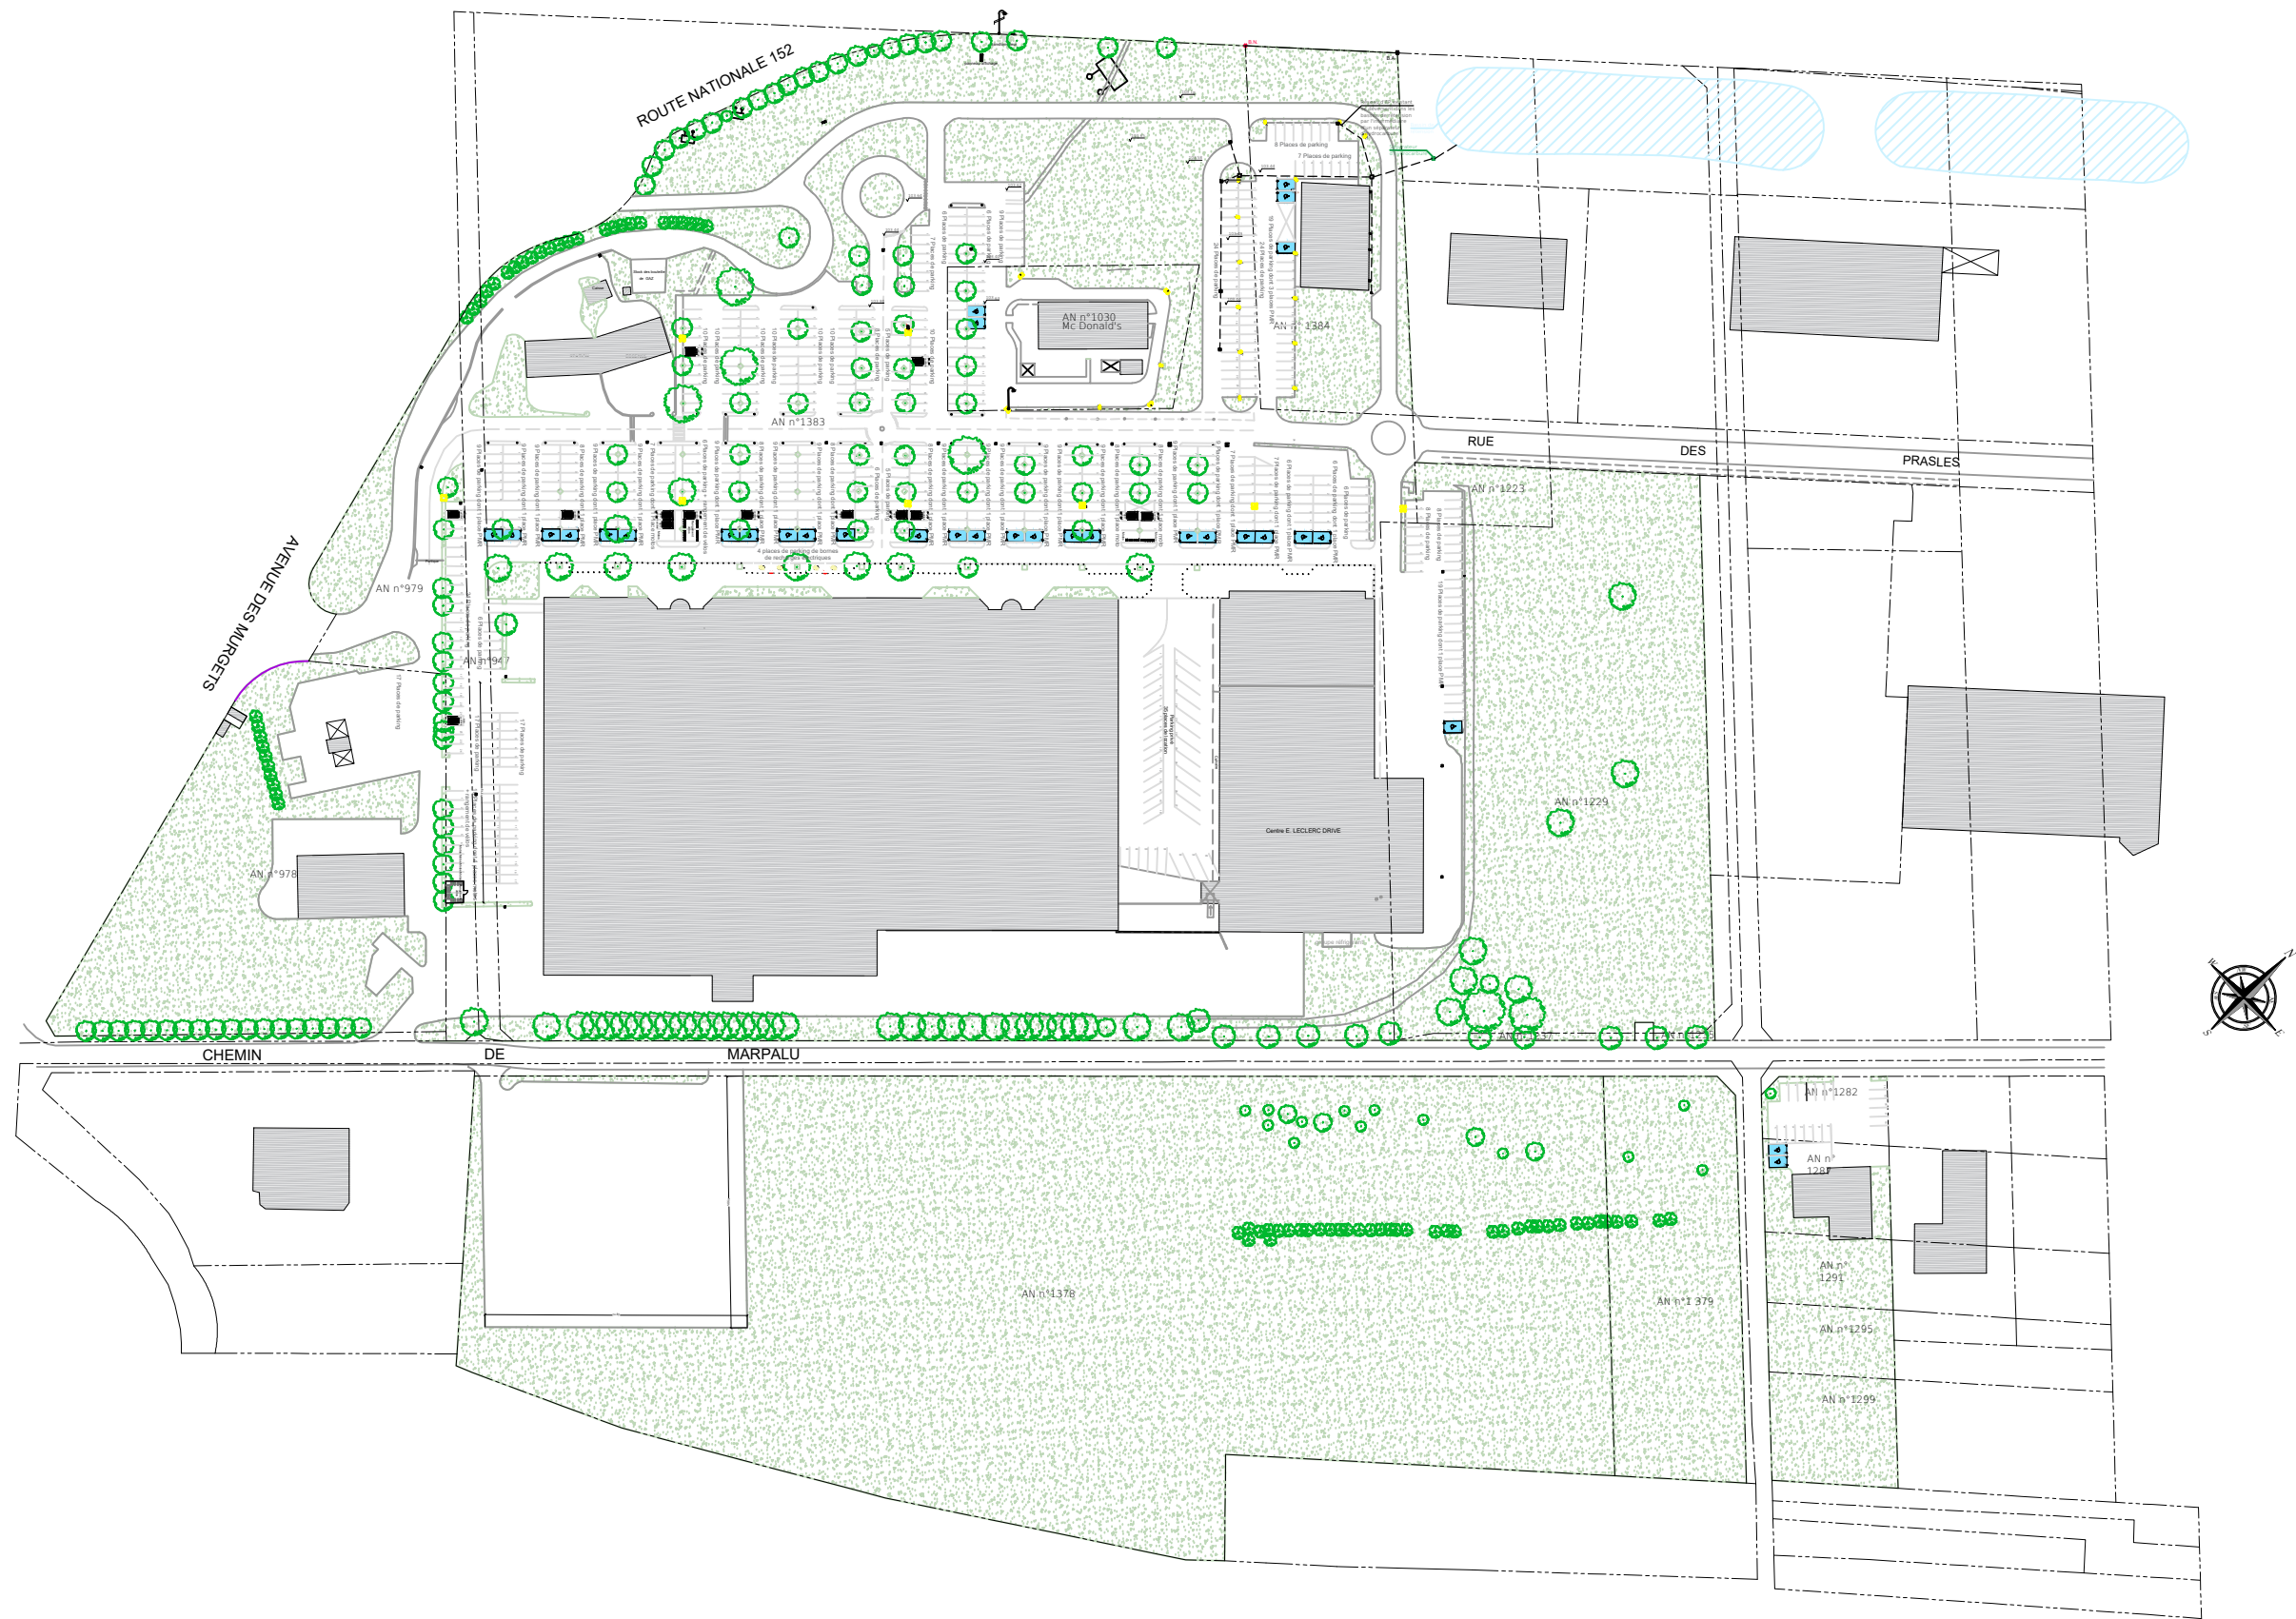

	Maître d'Oeuvre	Maître d'Ouvrage	Adresse du Projet	Titre du Document	Titre du Projet	N°Projet	Date	Echelle	Indice
	AGENCE EJE 17 Rue du Plateau, 93100 MONTREUIL	SAS BALGENDIS RN 152, 45190 TAVERS représentée par M. Benjamin MICHAU	RN 152, lieu-dit "Les Prasles" 45190 TAVERS	PLAN MASSE EXISTANT	ETUDE DE L'EXTENSION DU PARKING	2502-TAVERS	02/10/25	A3 - 1/2000	13

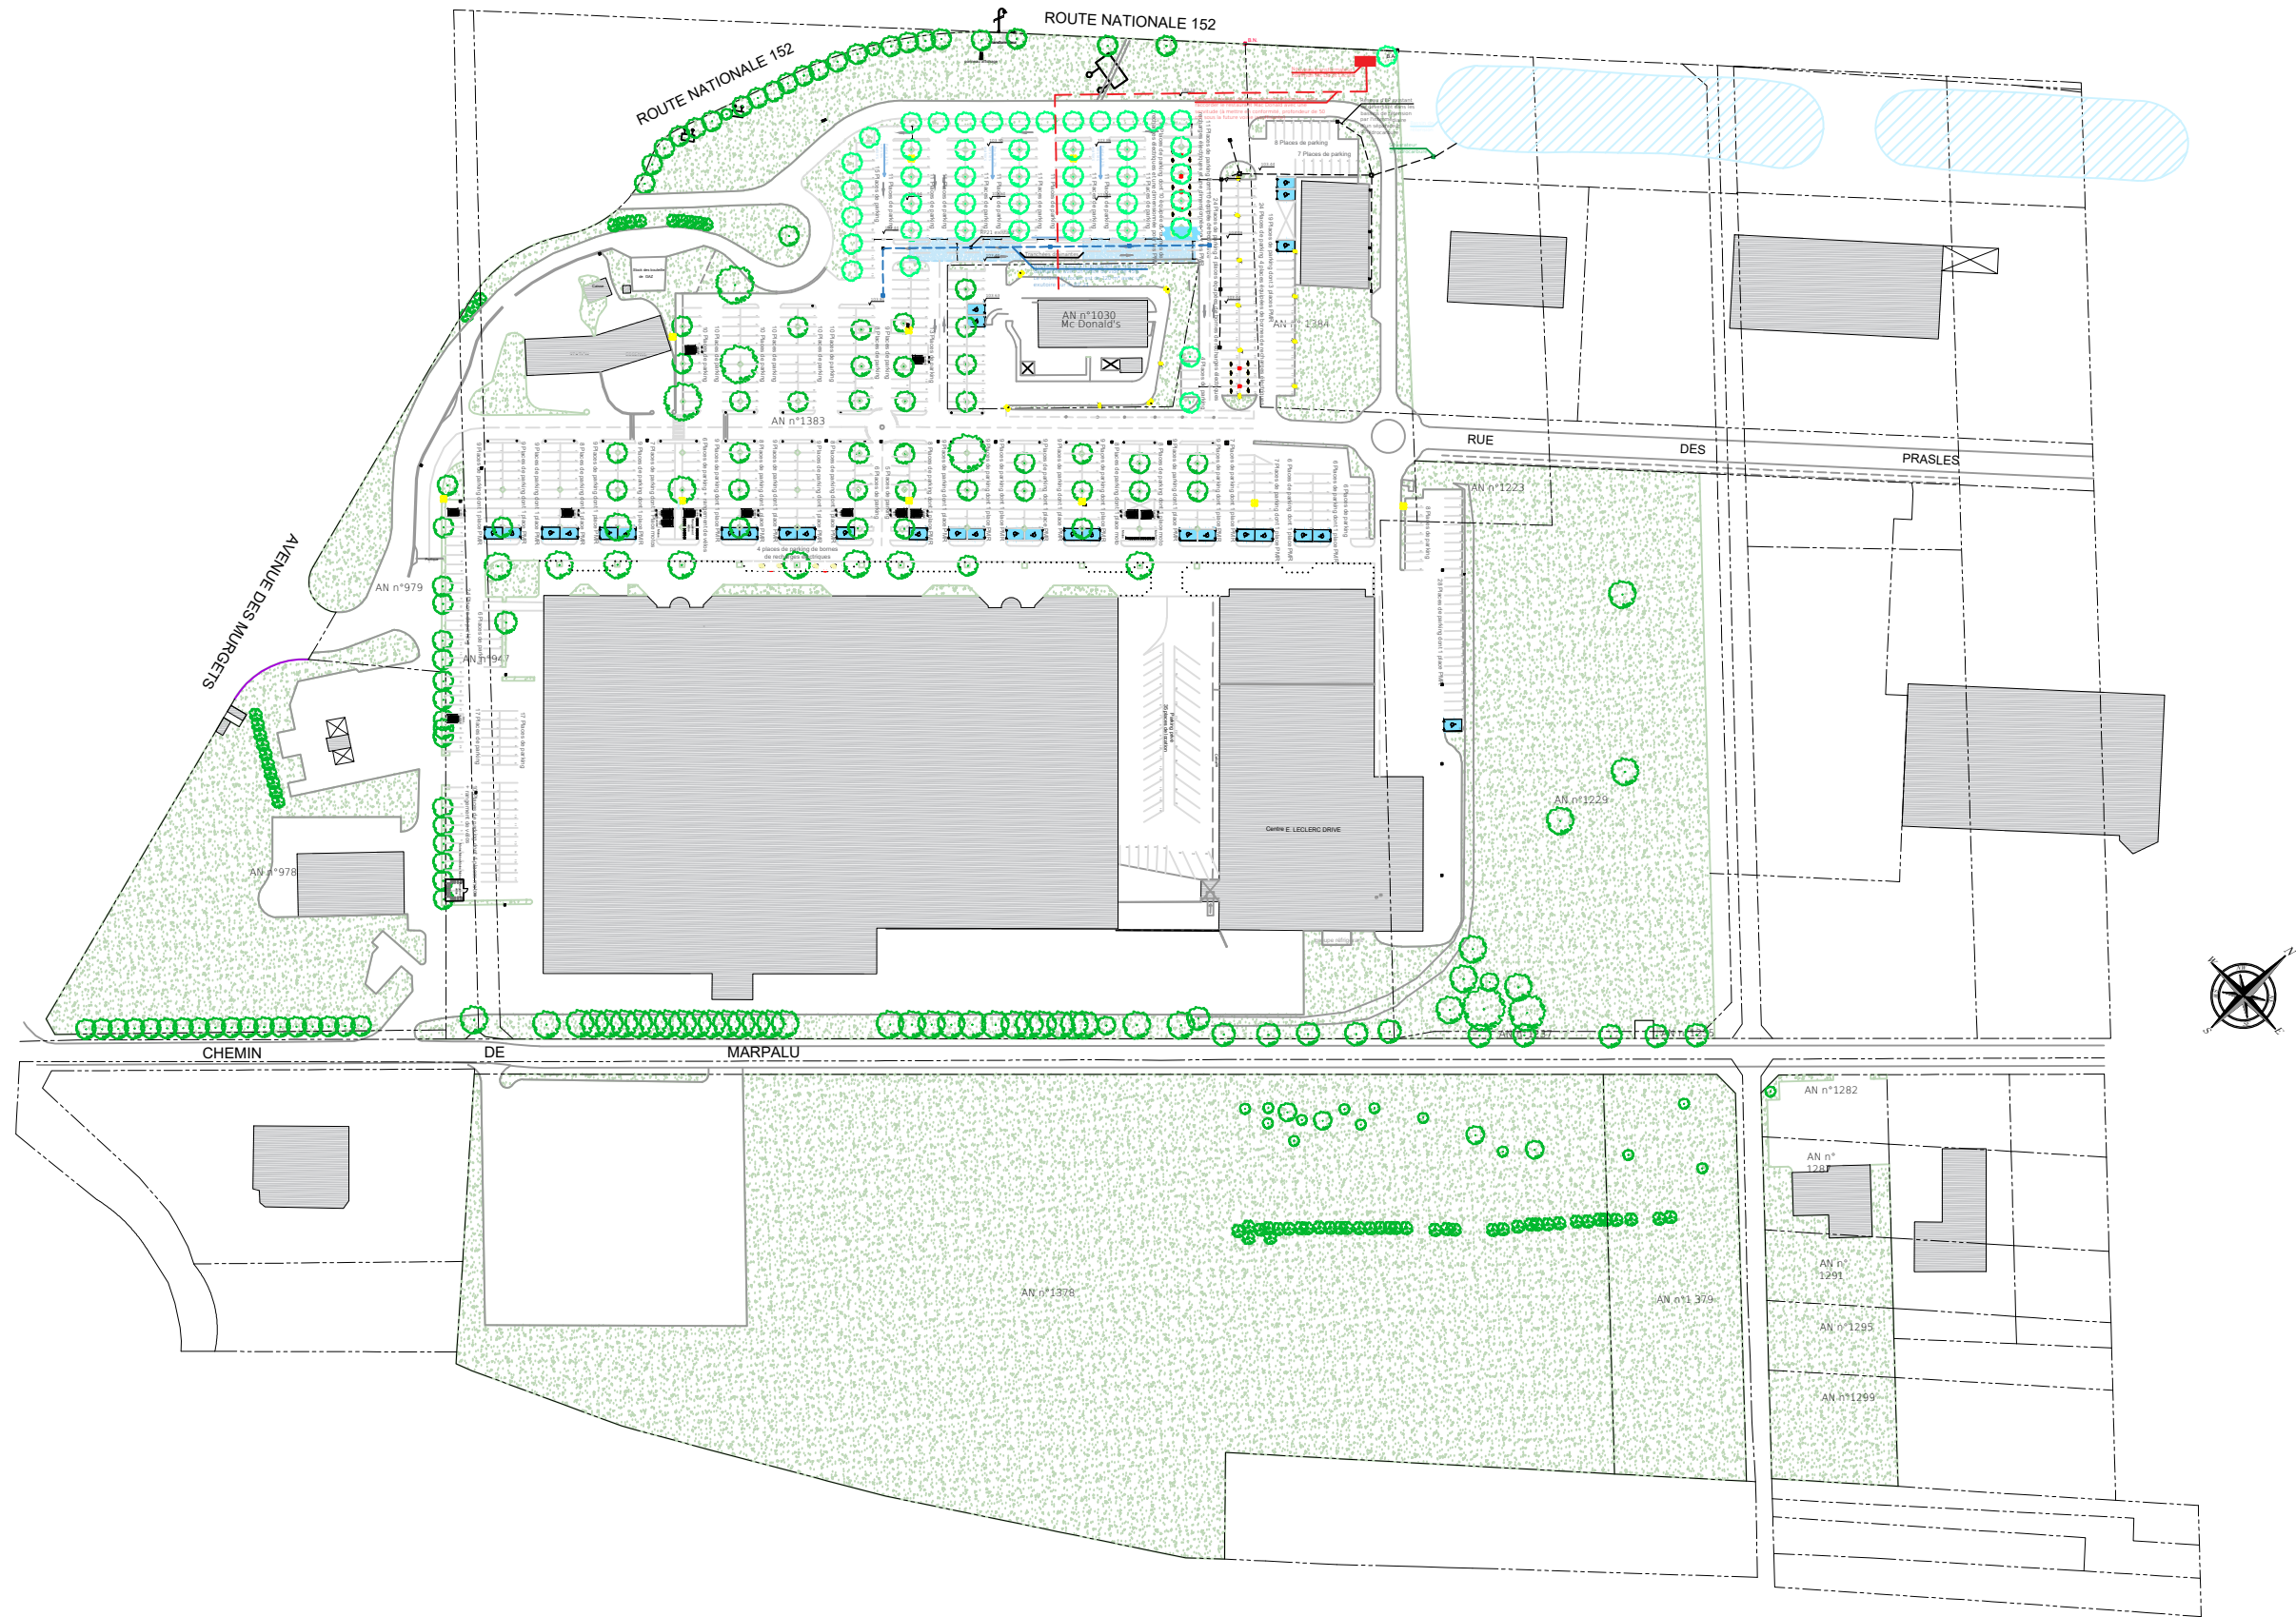

	Maître d'Oeuvre	Maître d'Ouvrage	Adresse du Projet	Titre du Document	Titre du Projet	N°Projet	Date	Echelle	Indice
	AGENCE EJE 17 Rue du Plateau, 93100 MONTREUIL	SAS BALGENDIS RN 152, 45190 TAVERS représentée par M. Benjamin MICHAU	RN 152, lieu-dit "Les Prasles" 45190 TAVERS	PLAN MASSE PROJET	ETUDE DE L'EXTENSION DU PARKING	2502-TAVERS	02/10/25	A3 - 1/2000	13