
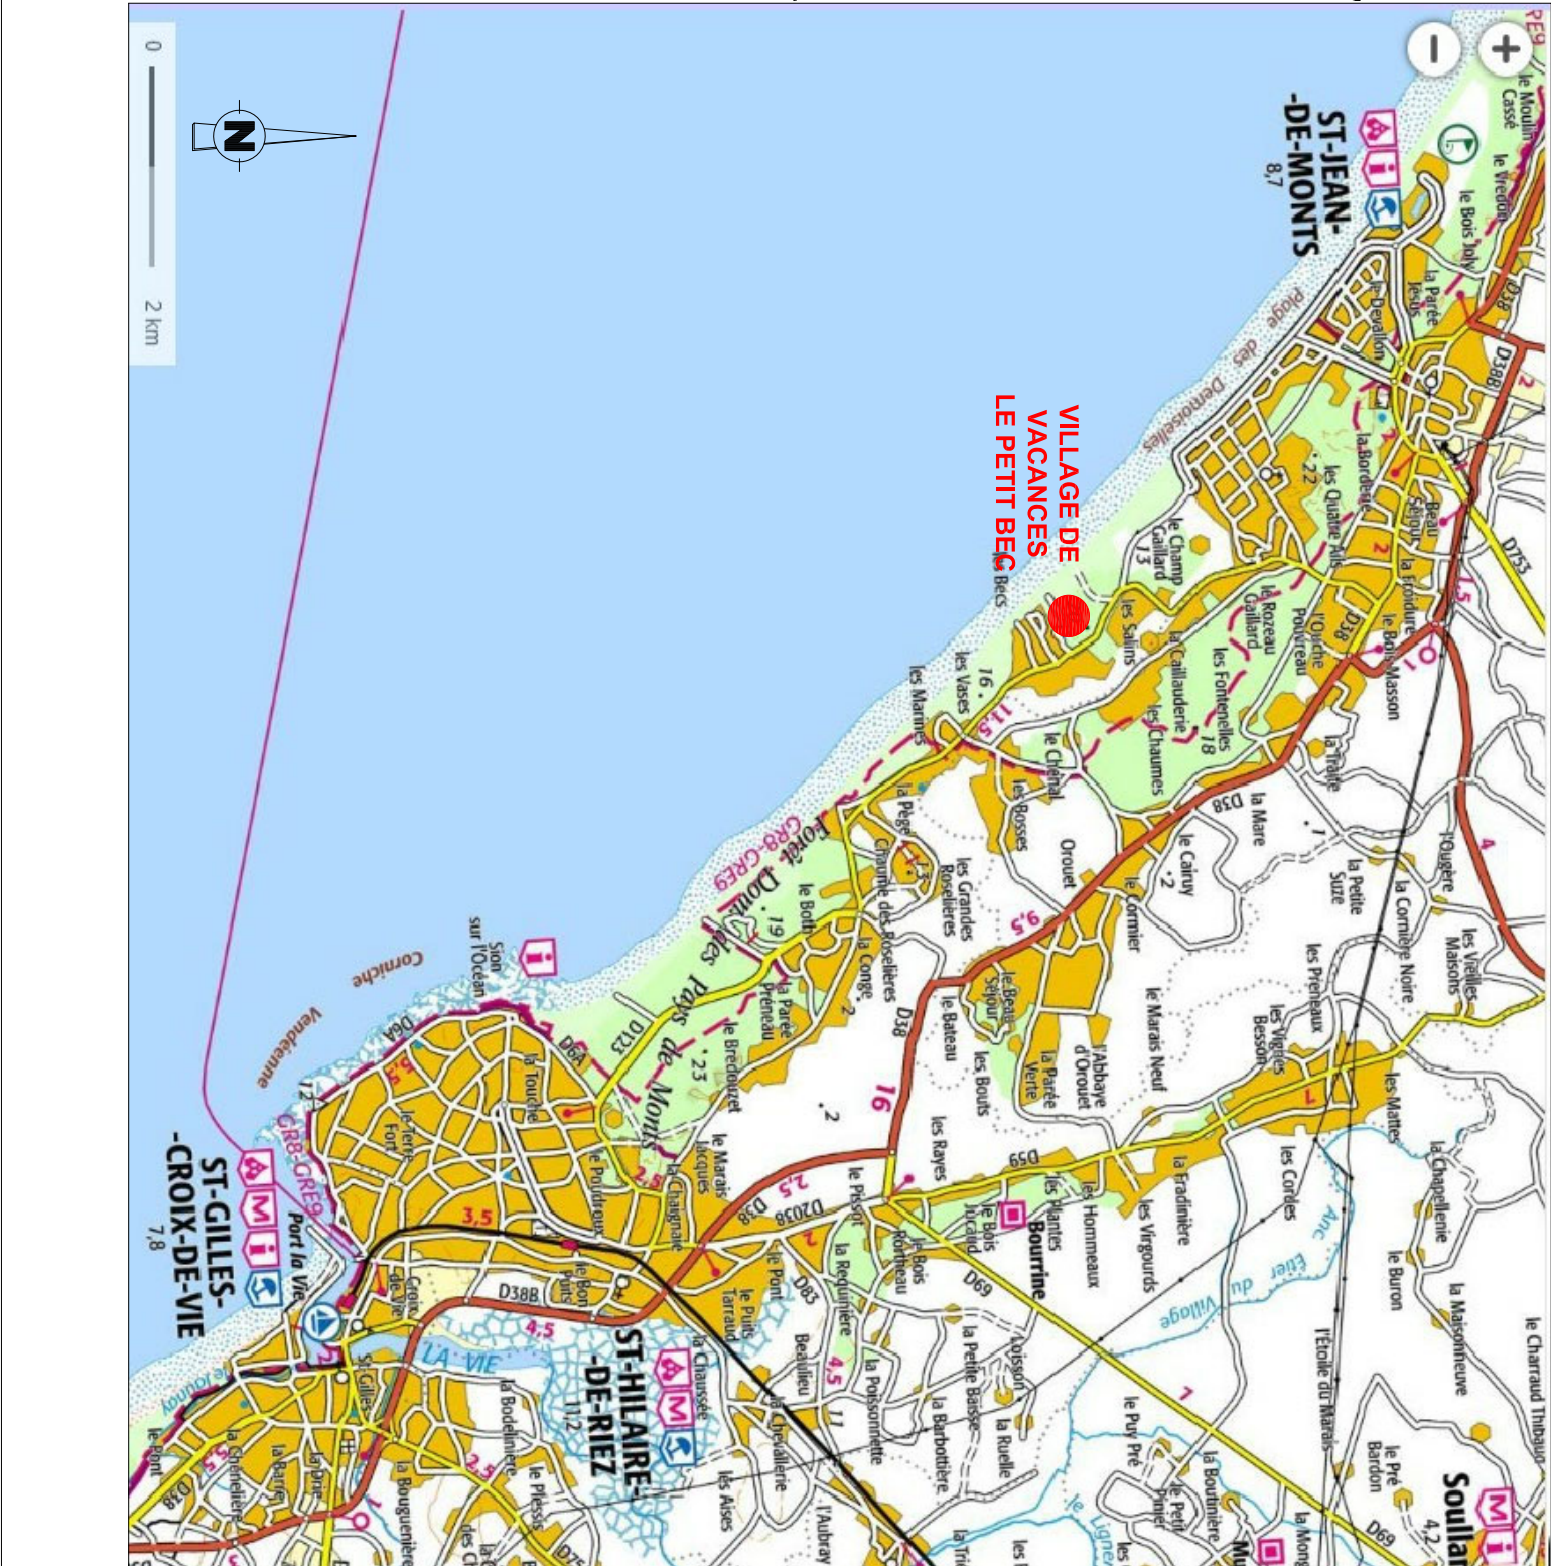


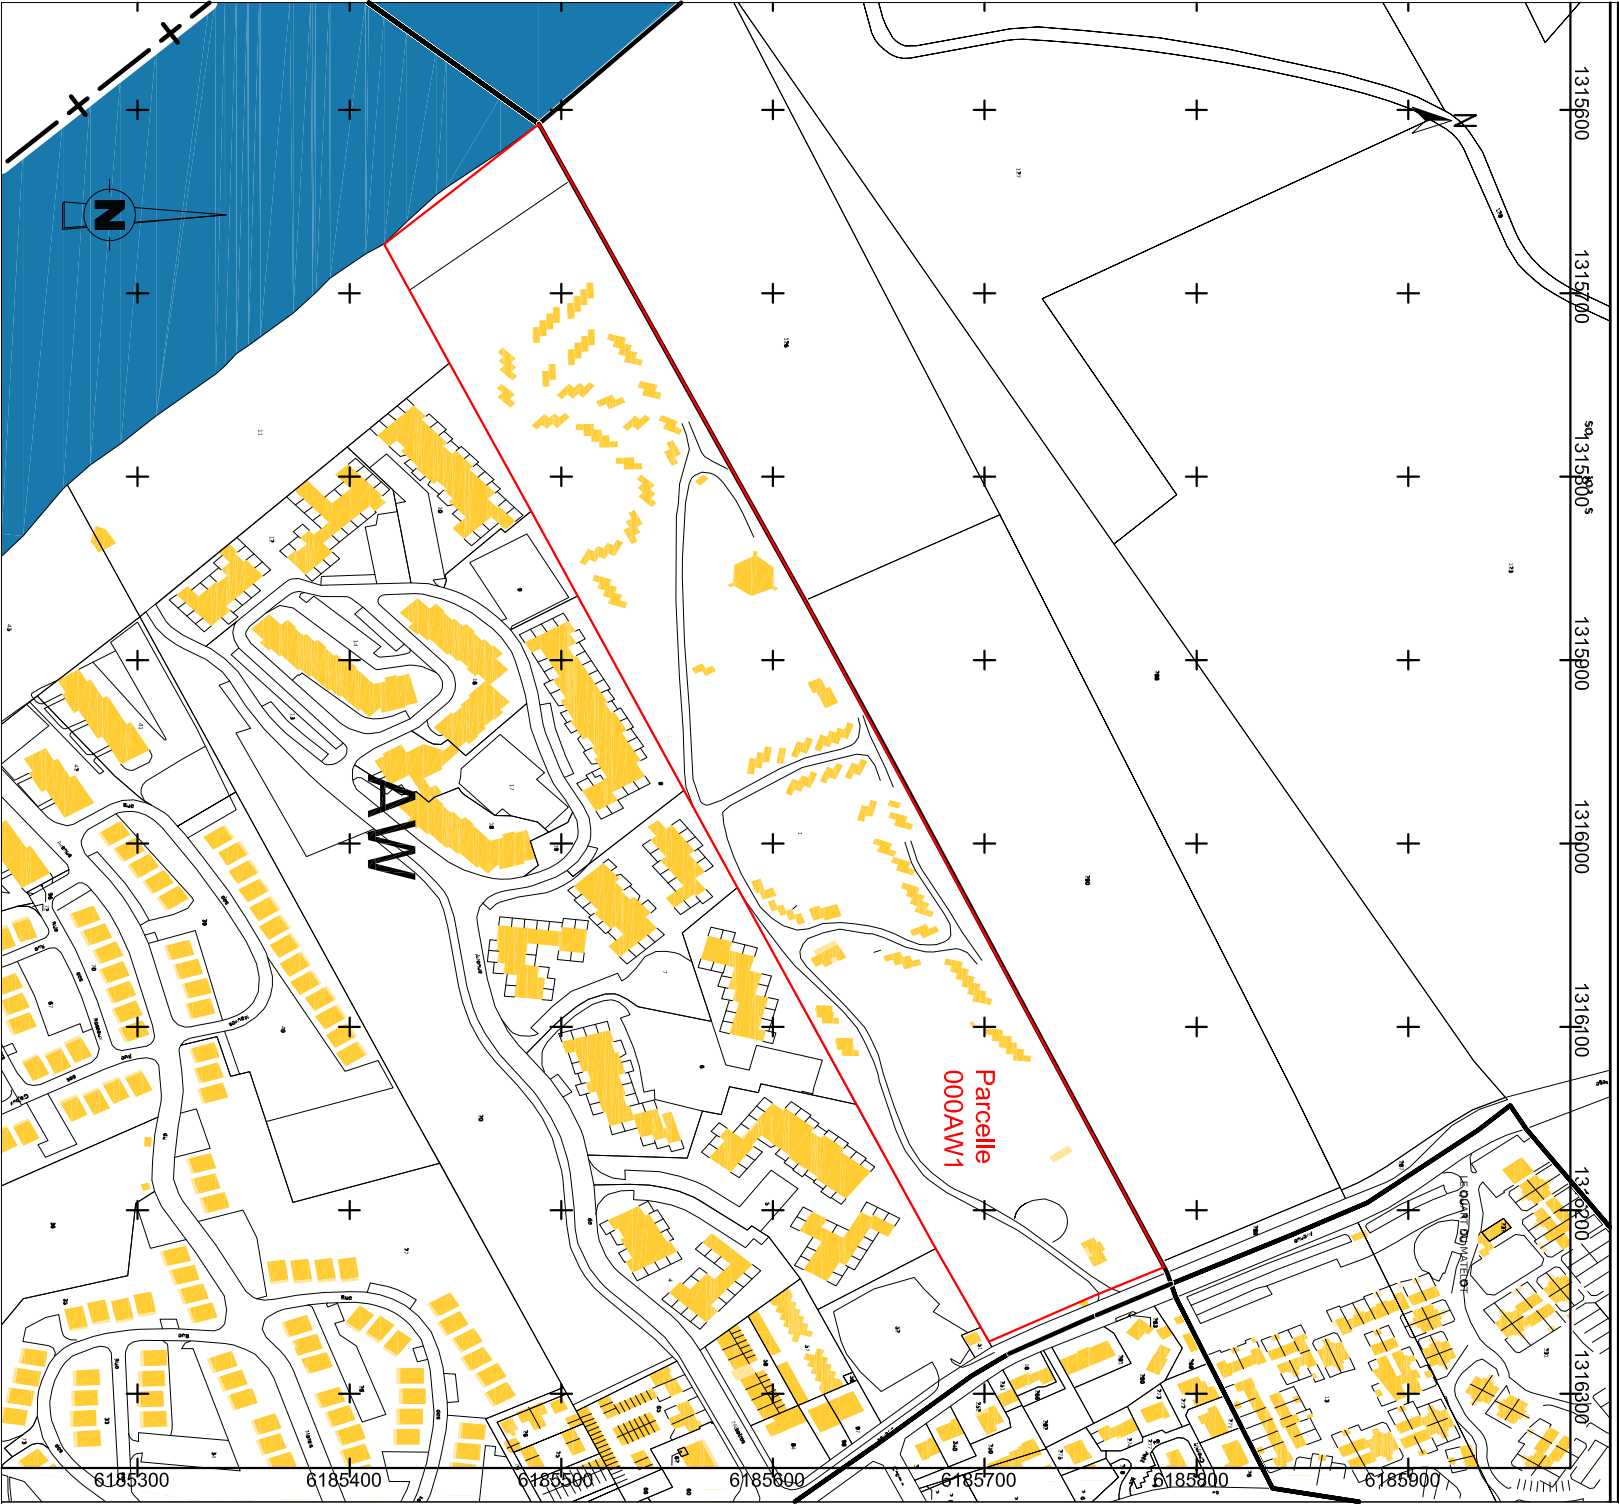

Architecte : ATELIER 9 Philippe BELLOCQ ARCHITECTE 9, Rue de la Chapelle 34470 PEROLS Tel : 06 84 37 35 59 Mail : bellocqphi@wanadoo.fr N° Siret : 837 606 953 00011		Bureau d'études - Maître d'oeuvre : ATELIER 9 Philippe BELLOCQ ARCHITECTE 9 rue de la Chapelle 34470 PEROLS Port. : 06.84.37.35.59. email : bellocqphi@wanadoo.fr		Maître d'ouvrage: SAS BEC HOLIDAY 57 avenue des Petits Becs -85270 SAINT-HILAIRE DE RIEZ		Phase: PA1 Permis d'aménager		Echelle:	
				57 avenue des Petits Becs -85270 SAINT-HILAIRE DE RIEZ		Pièce:		Format:	
				Démolition de maisonsnettes - Installation de HLL sur le Village de vacances LE PETIT BEC 57 avenue des Petits Becs 85270 SAINT-HILAIRE-DE-RIEZ		Situation - Cadastre		A3	
								Date:	
								28/05/2025	