


LEGENDE

- surfaces imperméabilisées
- terrasses bois
- cheminements stabilisés ou bois
- zone végétale arborée
- bâtiments, chalets et HLL
- parking en gravillons
- zone pleine terre, peu arborée ou végétation rase

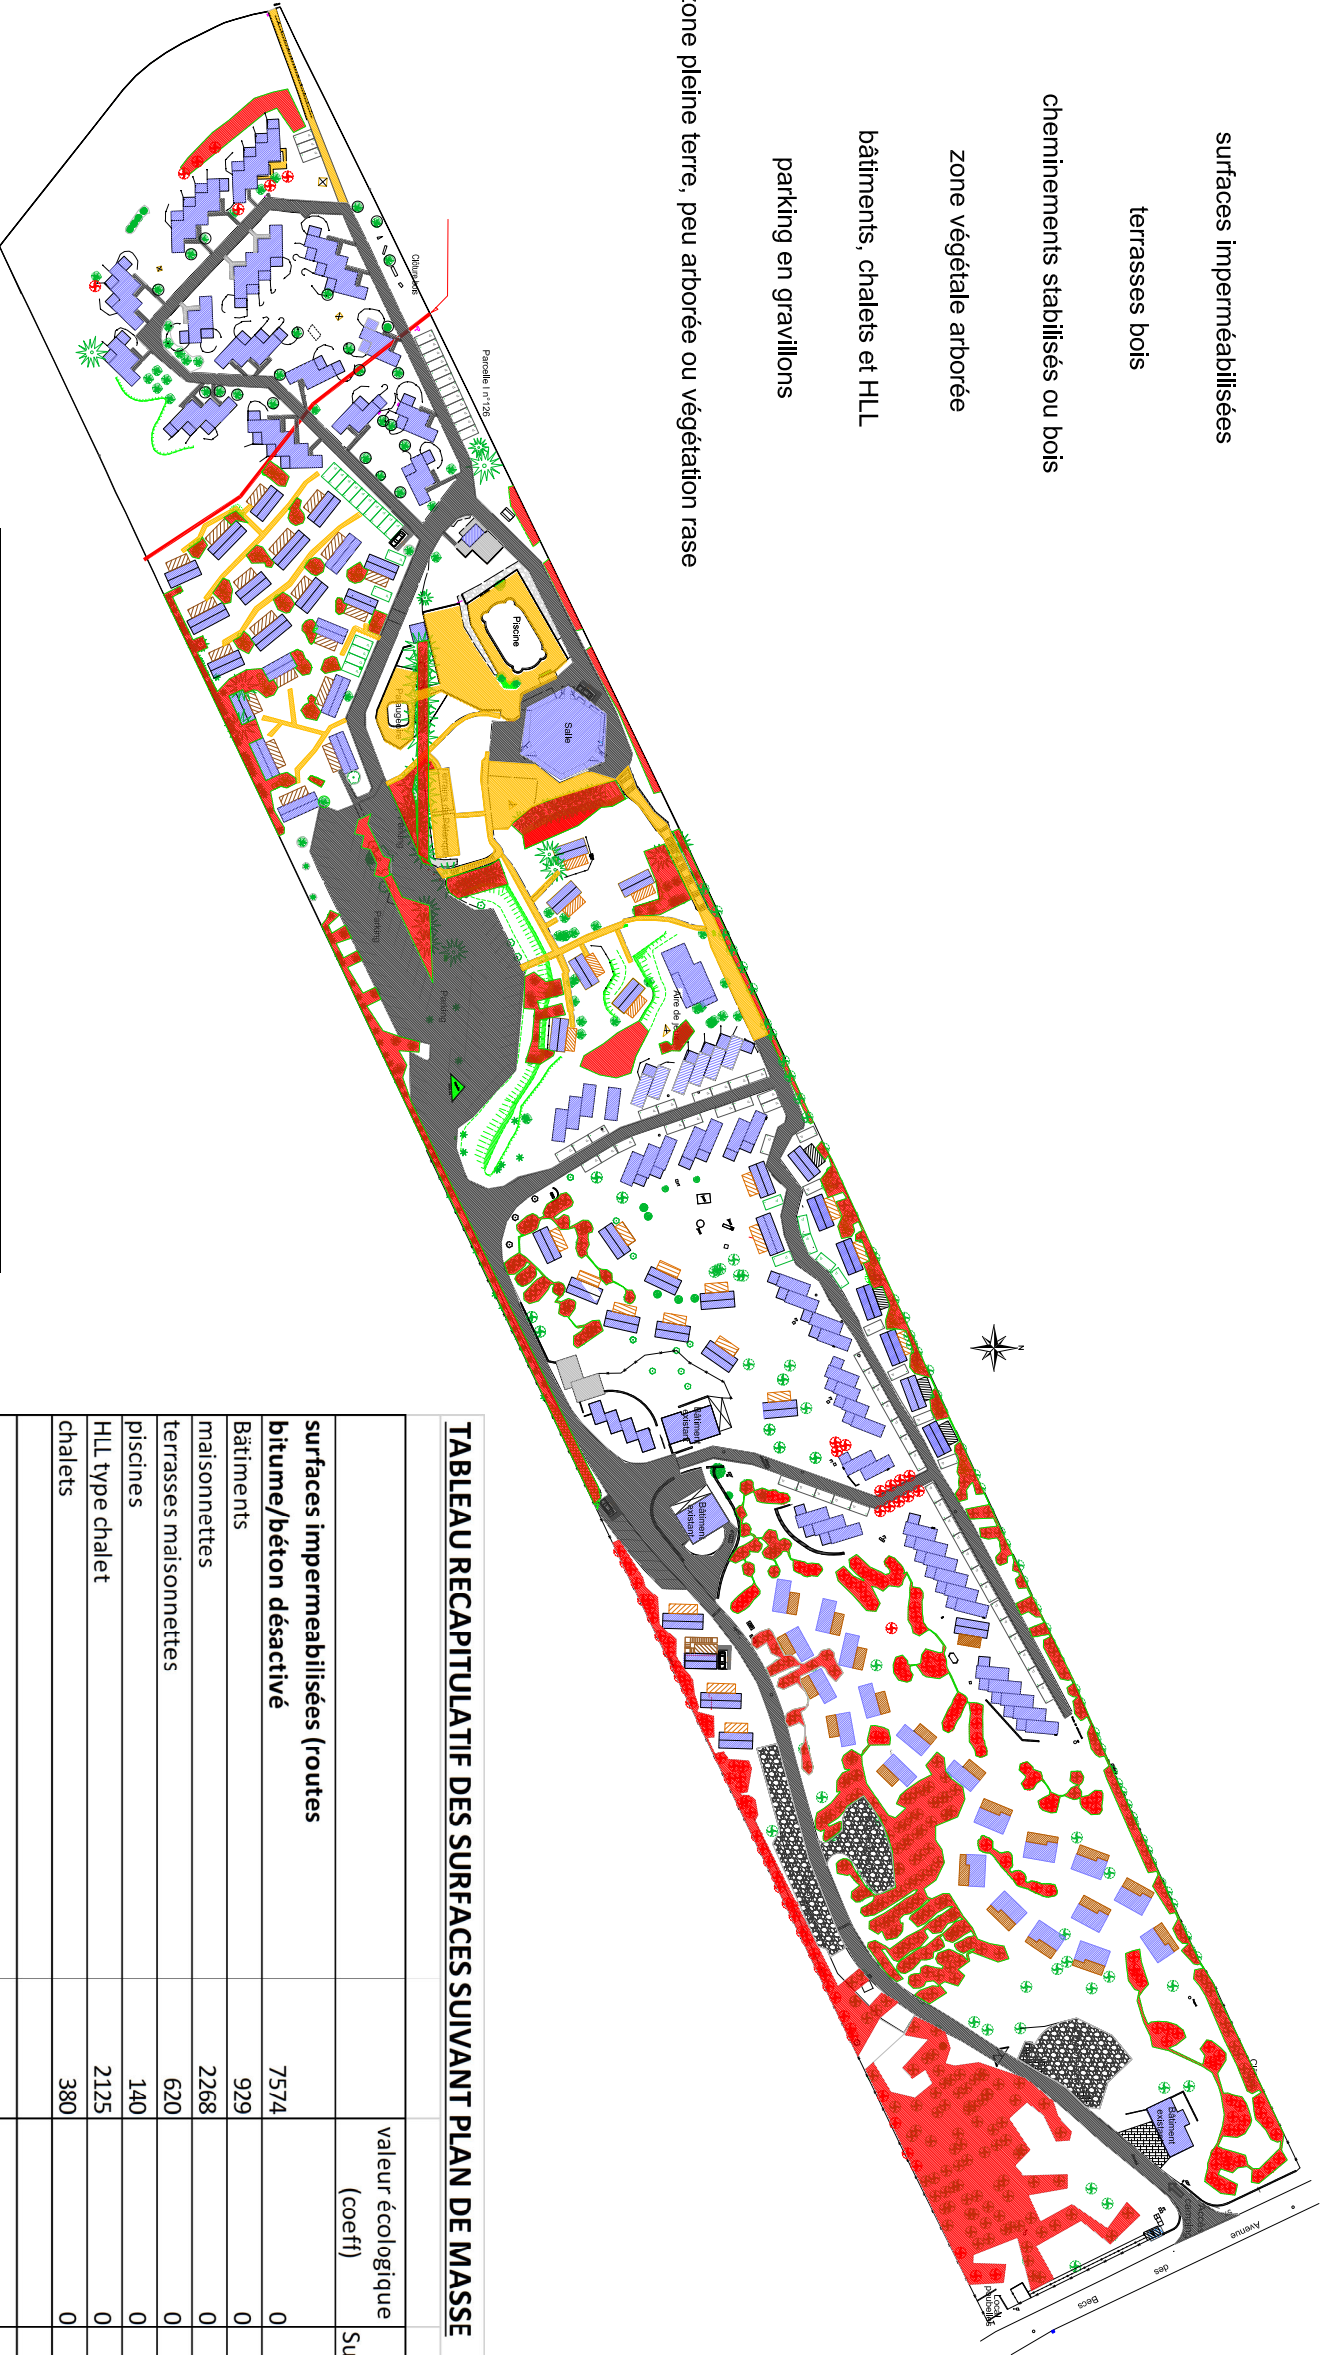

COEFFICIENT DE BIOTOPE PAR SURFACE	
Surface éco aménageable	50281
surface du terrain	64622
coeff	0,78
COEFFICIENT DE PLEINE TERRE	
Espaces verts très arborés	
Espaces verts avec peu d'arbres ou végétation rase	46456
surface du terrain	64622
coeff	0,72

TABLEAU RECAPITULATIF DES SURFACES SUIVANT PLAN DE MASSE			
		valeur écologique (coeff)	Surface éco aménageable
surfaces imperméabilisées (routes bitume/béton désactivé)			
	7574	0	0
	929	0	0
	2268	0	0
	620	0	0
	140	0	0
	2125	0	0
	380	0	0
surfaces semi ouvertes			
	781	0,5	390,5
	1113	0,5	556,5
	211	0,5	105,5
	1050	0,5	525
	1015	0,5	507,5
Espaces verts et de pleine terre			
	8700	1,2	10440
	37756	1	37756
TOTAL		64662	50281

Architecte :

Bureau d'études - Maître d'oeuvre :

Maître d'ouvrage:

Phase:

Echelle:

ATELIER 9

Philippe BELLOCCO ARCHITECTE
9, Rue de la Chapelle 34470 PEROLS
Tel : 06 84 37 35 59
Mail : bellocqph@wanadoo.fr
N° Siret : 837 606 953 00011

ATELIER 9

Philippe BELLOCCO
ARCHITECTE

9 rue de la Chapelle
34470 PEROLS
Port. : 06.84.37.35.59.
email : bellocqph@wanadoo.fr

ATECA

5 allée des Combes de Goudy
19270 USSAC
Portable : 06.08.54.63.02.
email : ateca19@wanadoo.fr

SAS BEC HOLIDAY

57 avenue des Petits Beccs -85270 SAINT-HILAIRE DE RIEZ

PA4

Permis d'aménager

Démolition de maisonnettes - Installation de HLL

sur le Village de vacances LE PETIT BEC

57 avenue des Petits Beccs

85270 SAINT-HILAIRE-DE-RIEZ

Plan de masse

Date:

28/05/2025

1/2000ème

Format:

A3