

LEGENDE



Maisonnettes



Chalets



HLL type chalets existants



Maisonnettes (ouvrages démolis)




Bâtiments existants







Parkings existants herbe



Parkings existants bitume

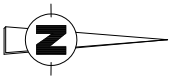

PHOTOS

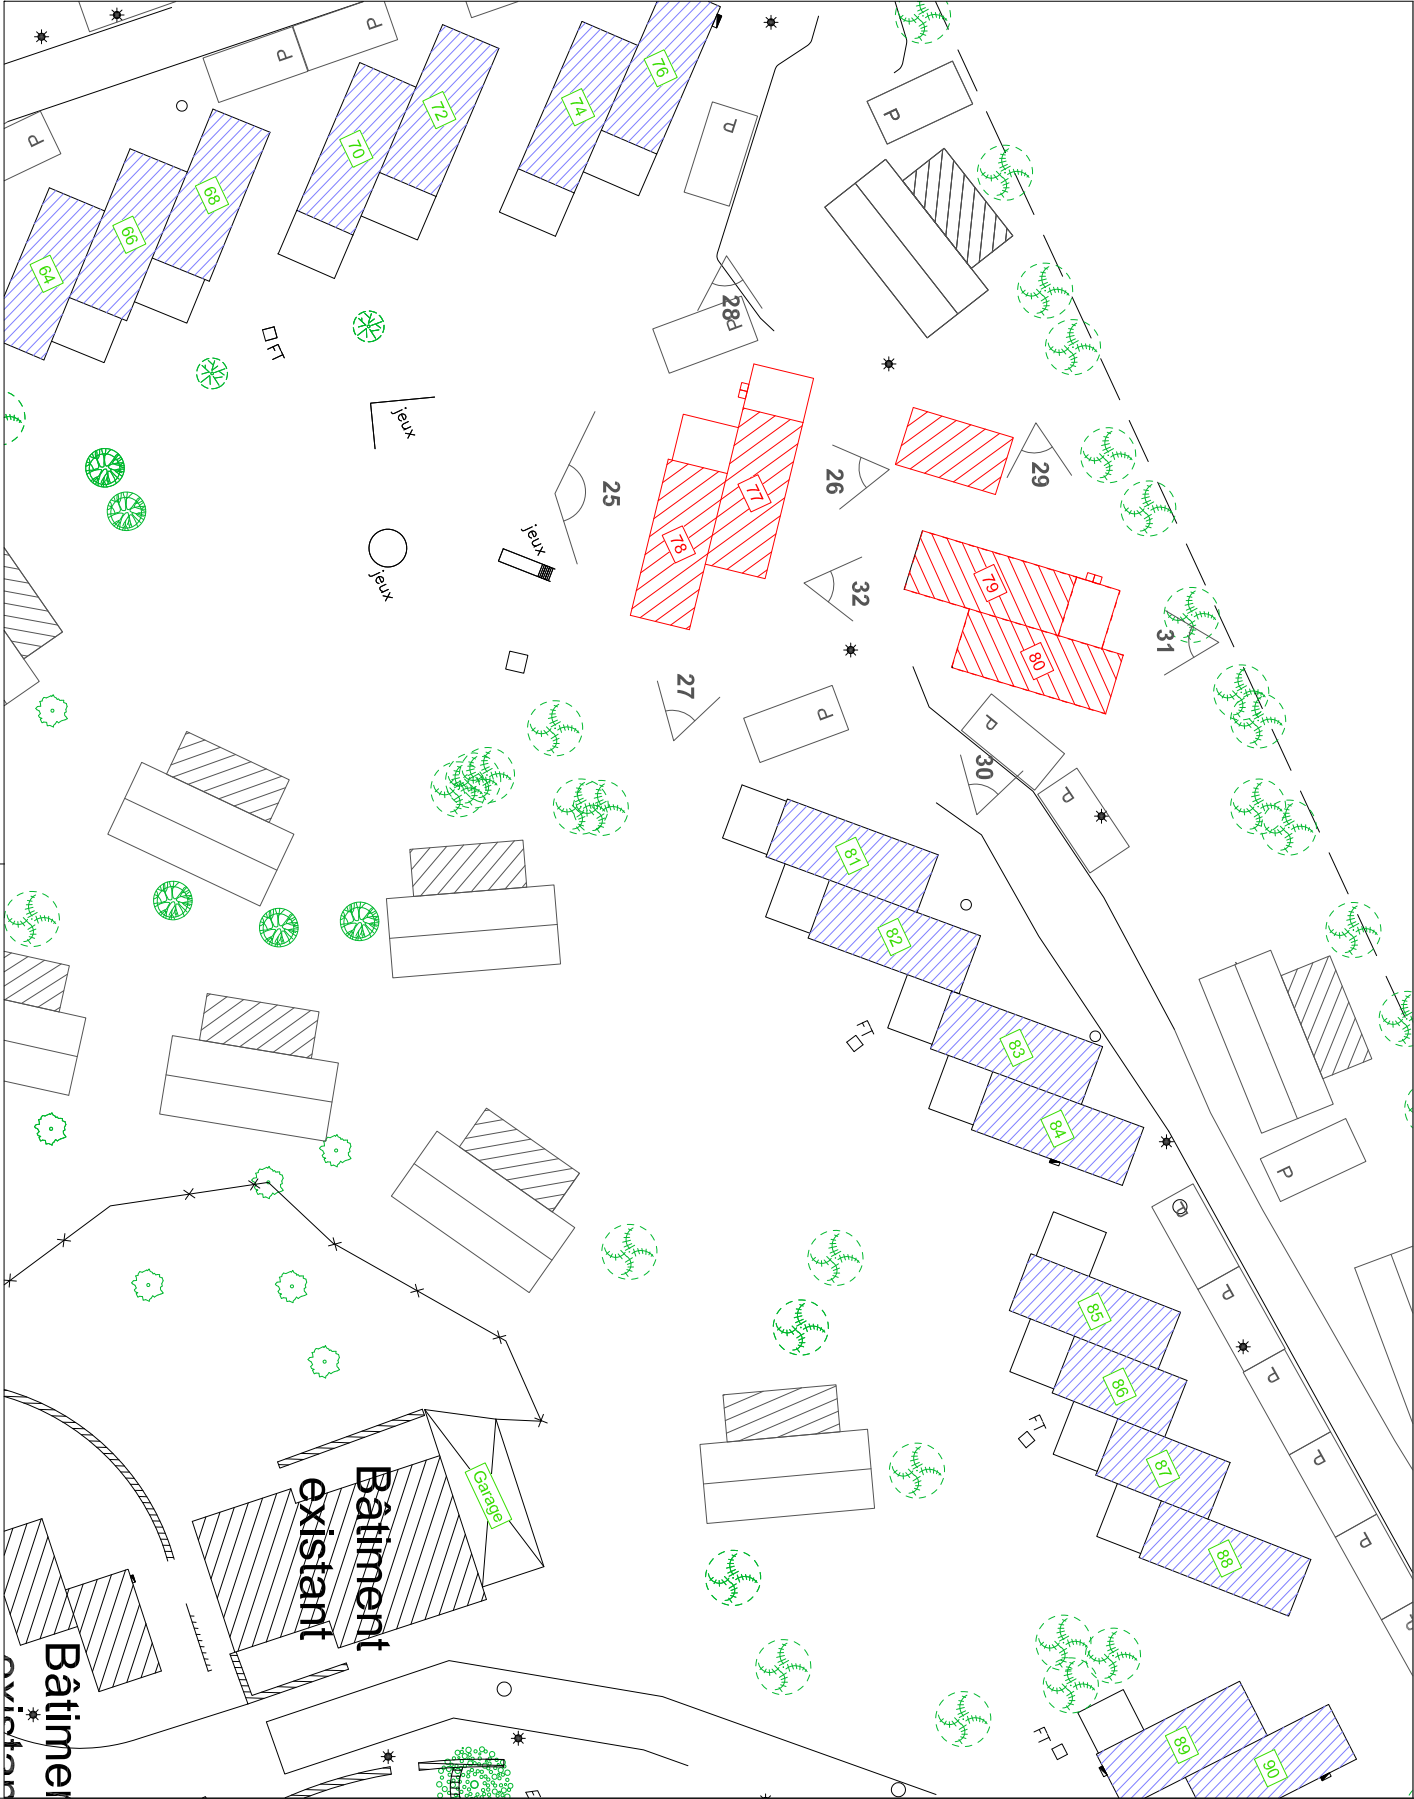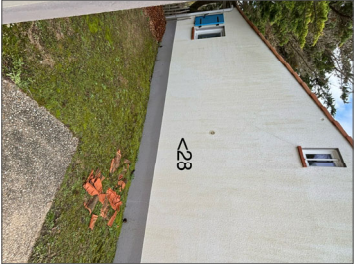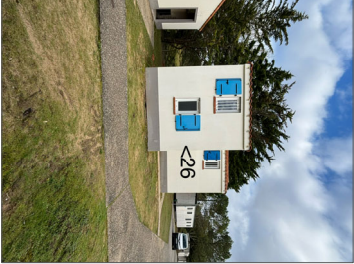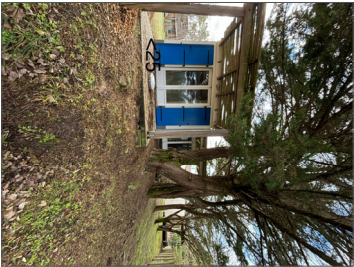

Architecte :

Bureau d'études - Maître d'oeuvre :

Maître d'ouvrage:

Phase:

Echelle:

ATELIER 9
Philippe BELLOCC
ARCHITECTE

SAS BEC HOLIDAY
57 avenue des Petits Becs -85270 SAINT-HILAIRE DE RIEZ

A1 - A2
Permis d'aménager
(démolition)

1/400ème

9 rue de la Chapelle
34470 PEROLS
Port. : 06.84.37.35.59.
email : belloccph@wanadoo.fr

5 allée des Combes de Goudy
19270 USSAC
Portable : 06.08.54.63.02.
email : ateca19@wanadoo.fr

Démolition de maisonnettes - Installation de HLL
sur le Village de vacances LE PETIT BEC
57 avenue des Petits Becs
85270 SAINT-HILAIRE-DE-RIEZ

Format:
A3

Date:
28/05/2025

ATELIER 9
Philippe BELLOCC, ARCHITECTE
9, Rue de la Chapelle, 34470 PEROLS
Tél : 06 84 37 35 59
Mail : belloccph@wanadoo.fr
N° Siret : 837 606 953 00011