


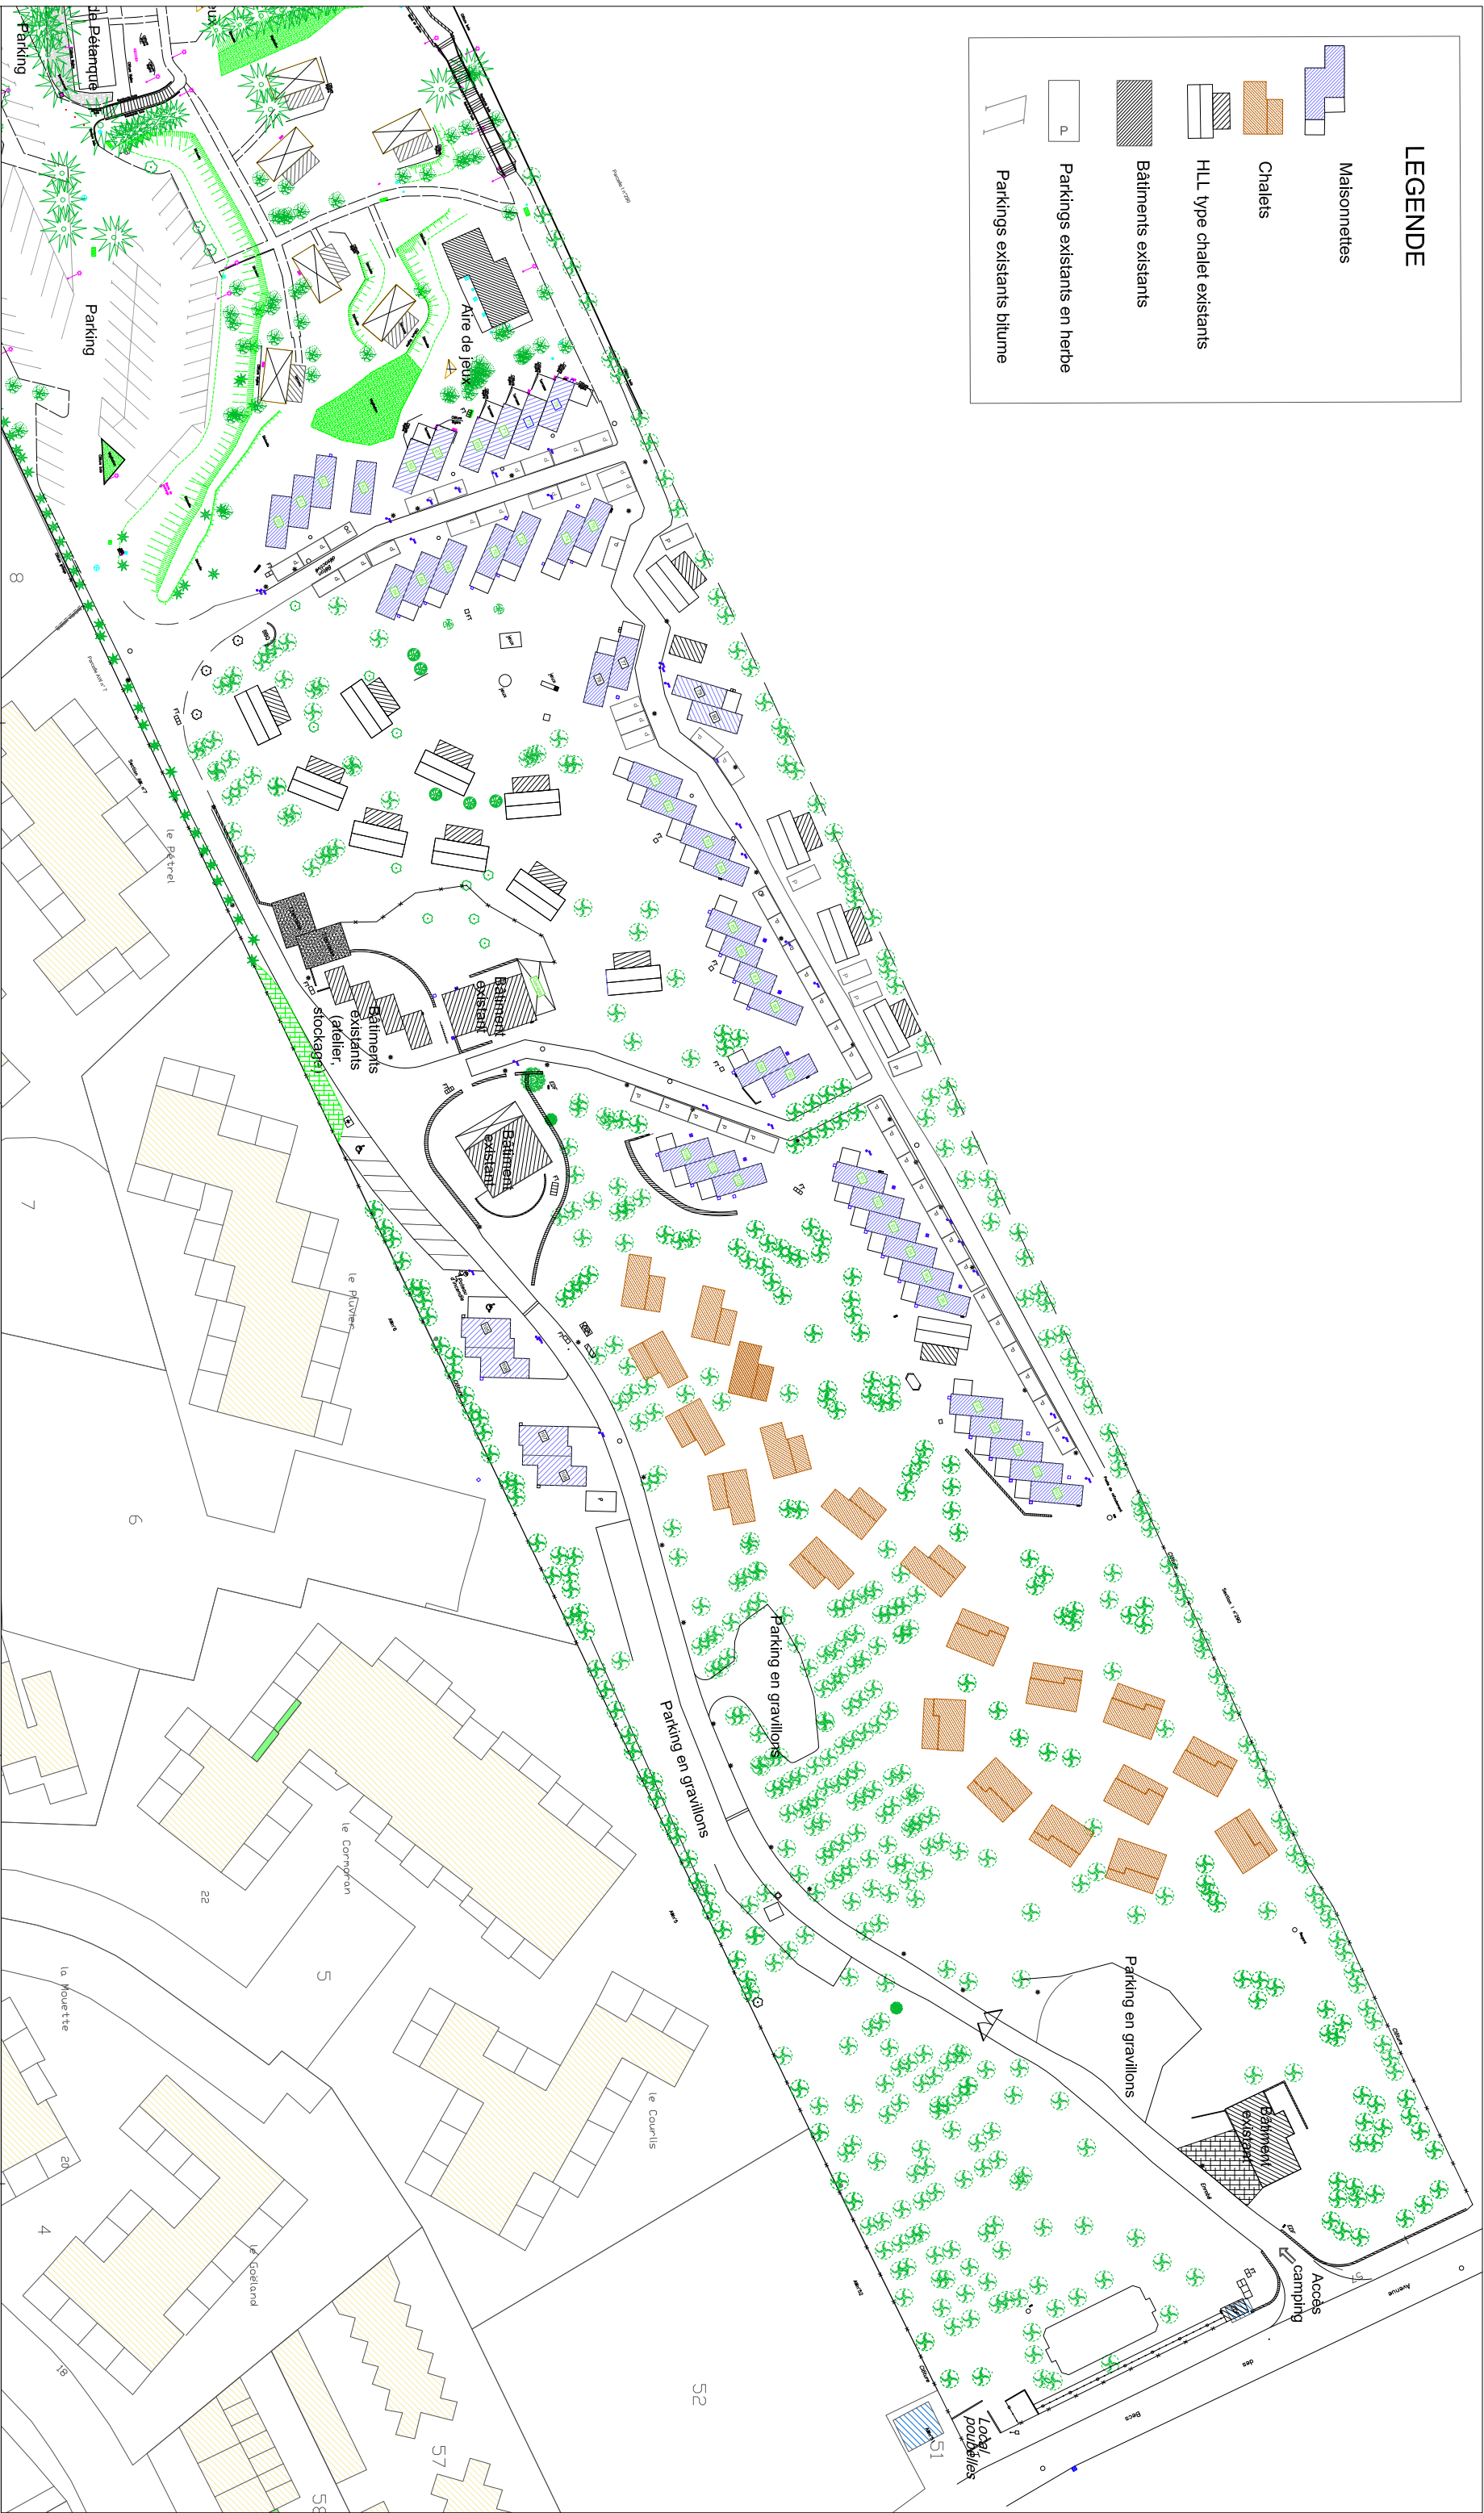

LEGENDE

- Maisonnettes
- Chalets
- HLL type chalet existants
- Batiments existants
- Parkings existants en herbe
- Parkings existants bitume

Architecte :

ATELIER 9

Philippe BELLOCQ
ARCHITECTE

Philippe BELLOCQ ARCHITECTE
9, Rue de la Chapelle 34470 PEROLS
Tel : 06 84 37 35 59
Mail : bellocqph@wanadoo.fr
N° Siret : 837 606 953 00011

Bureau d'études - Maître d'oeuvre :

ATECA

5 allée des Combes de Goudy
19270 USSAC
Portable : 06.08.54.63.02.
email : ateca19@wanadoo.fr

Maître d'ouvrage:

SAS BEC HOLIDAY
57 avenue des Petits Becs -85270 SAINT-HILAIRE DE RIEZ

Phase:

PA3
Permis d'aménager

Pièce:

Etat actuel
Vue rapprochée zone 1

Echelle:

1/1000ème

Format:

A3

Date:

28/05/2025