


LEGENDE

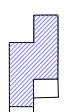


Maisonnettes



Chalets



HLL type chalet existants

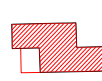

Maisonnettes (ouvrages démolis)




Bâtiments existants




Parkings existants herbe



Parkings existants bitume

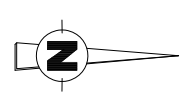

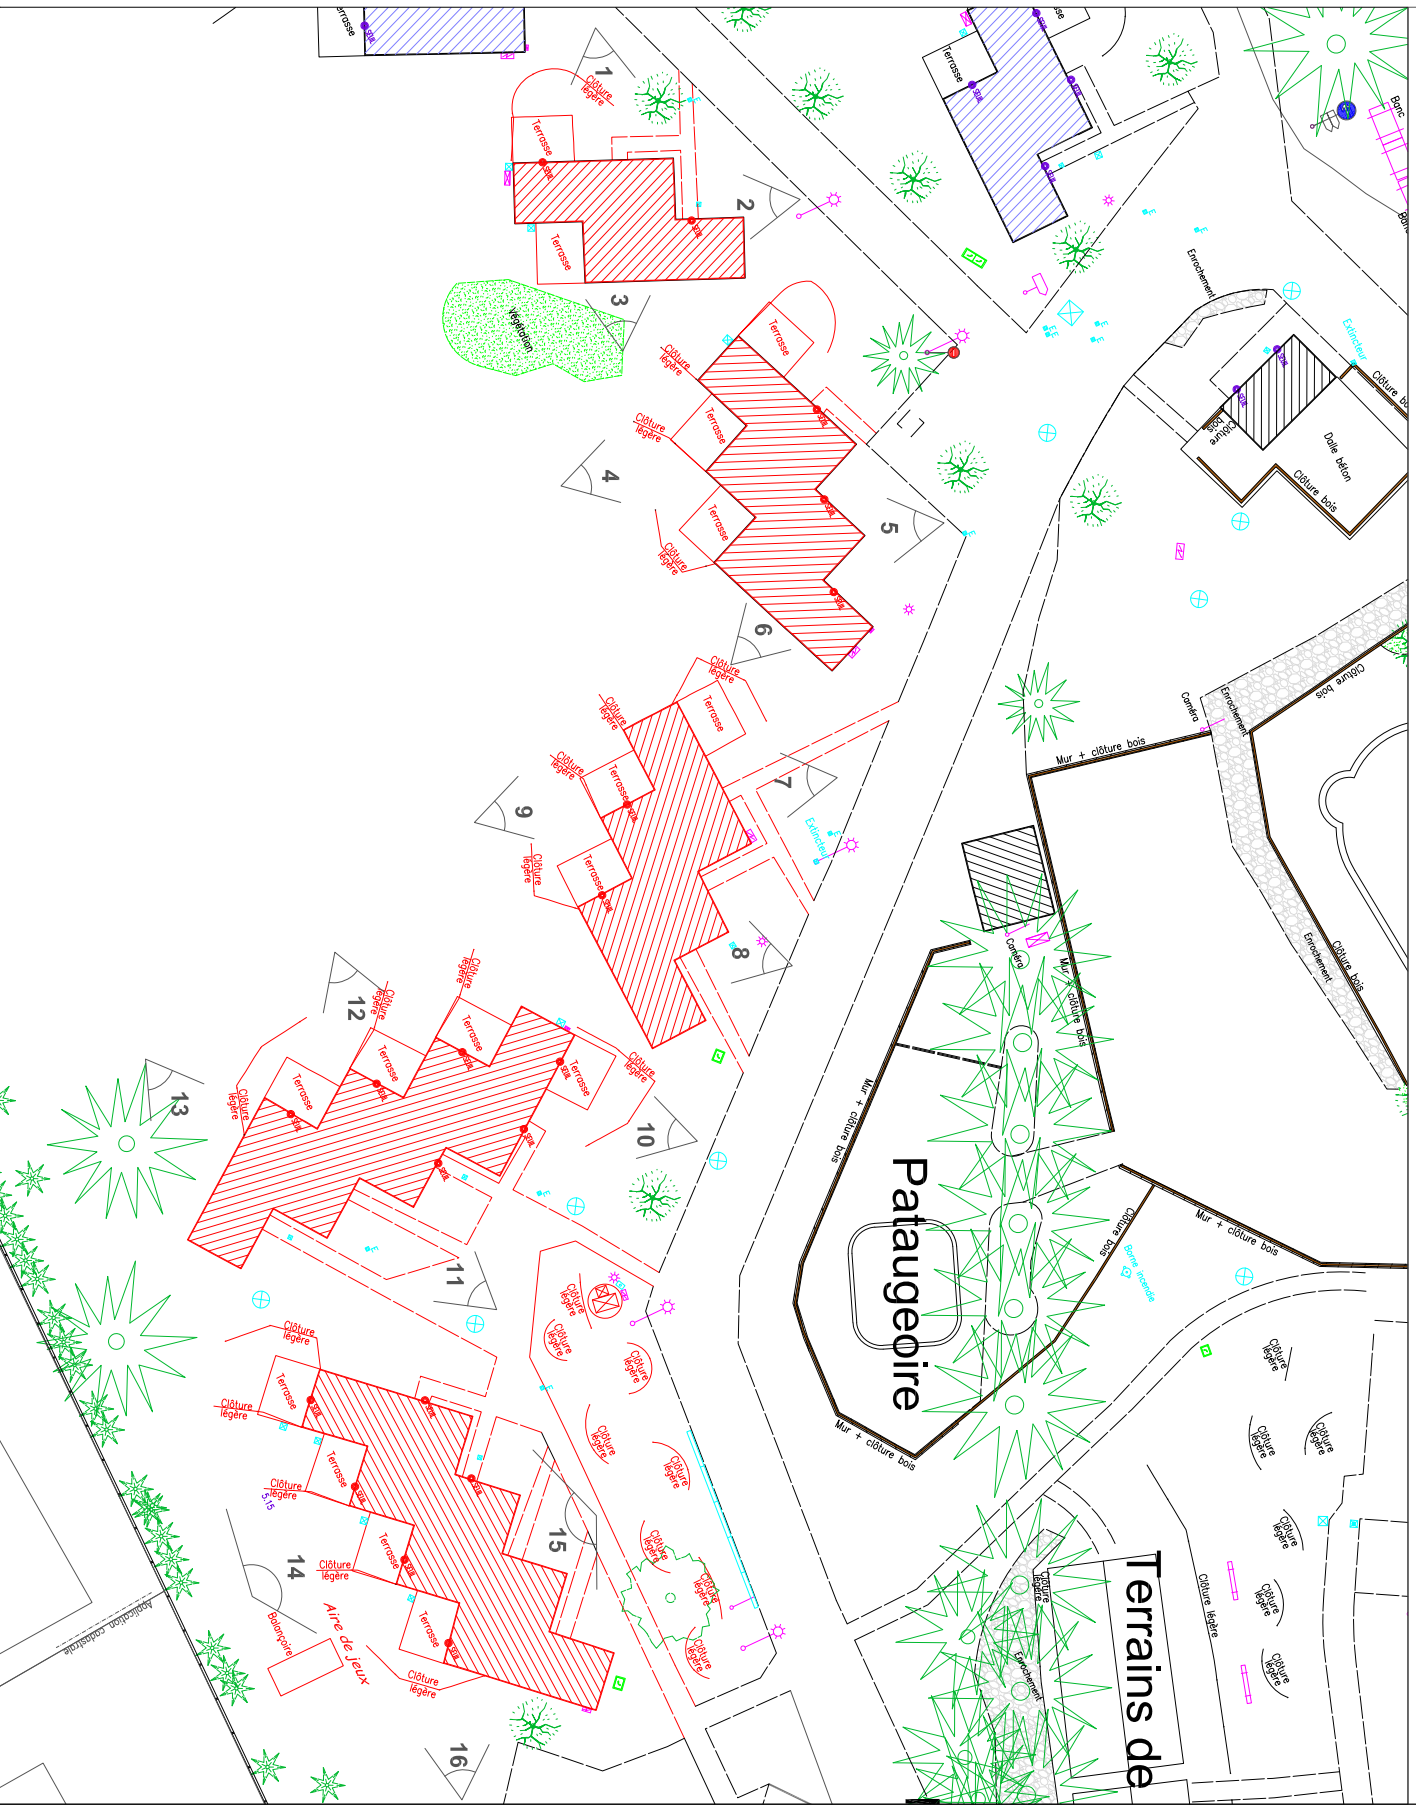

PHOTOS



Architecte : ATELIER 9 Philippe BELLOCQ ARCHITECTE 9, Rue de la Chapelle 34470 PEROLS Mail : bellocqph@wanadoo.fr N° Siret : 837 606 953 00011		Bureau d'études - Maître d'oeuvre : ATECA 5 allée des Combes de Goudy 19270 USSAC Portable : 06.08.54.63.02. email : ateca19@wanadoo.fr		Maître d'ouvrage : SAS BEC HOLIDAY 57 avenue des Petits Becs -85270 SAINT-HILAIRE DE RIEZ		Phase: A1 - A2 Permis d'aménager (démolition)		Echelle: 1/400ème	
Architecte : ATELIER 9 Philippe BELLOCQ ARCHITECTE 9 rue de la Chapelle 34470 PEROLS Port. : 06.84.37.35.59. email : bellocqph@wanadoo.fr		Bureau d'études - Maître d'oeuvre : ATECA 5 allée des Combes de Goudy 19270 USSAC Portable : 06.08.54.63.02. email : ateca19@wanadoo.fr		Maître d'ouvrage : SAS BEC HOLIDAY 57 avenue des Petits Becs -85270 SAINT-HILAIRE DE RIEZ		Phase: A1 - A2 Permis d'aménager (démolition)		Echelle: 1/400ème	
						Pièce:		Format:	
						Démolition de maisonnettes - Installation de HLL sur le Village de vacances LE PETIT BEC 57 avenue des Petits Becs 85270 SAINT-HILAIRE-DE-RIEZ		A3	
						Date:		28/05/2025	