

LEGENDE

Maisonnettes


Chalets

HLL type chalet existants

Bâtiments existants

Parkings existants en herbe

Parkings existants bitume

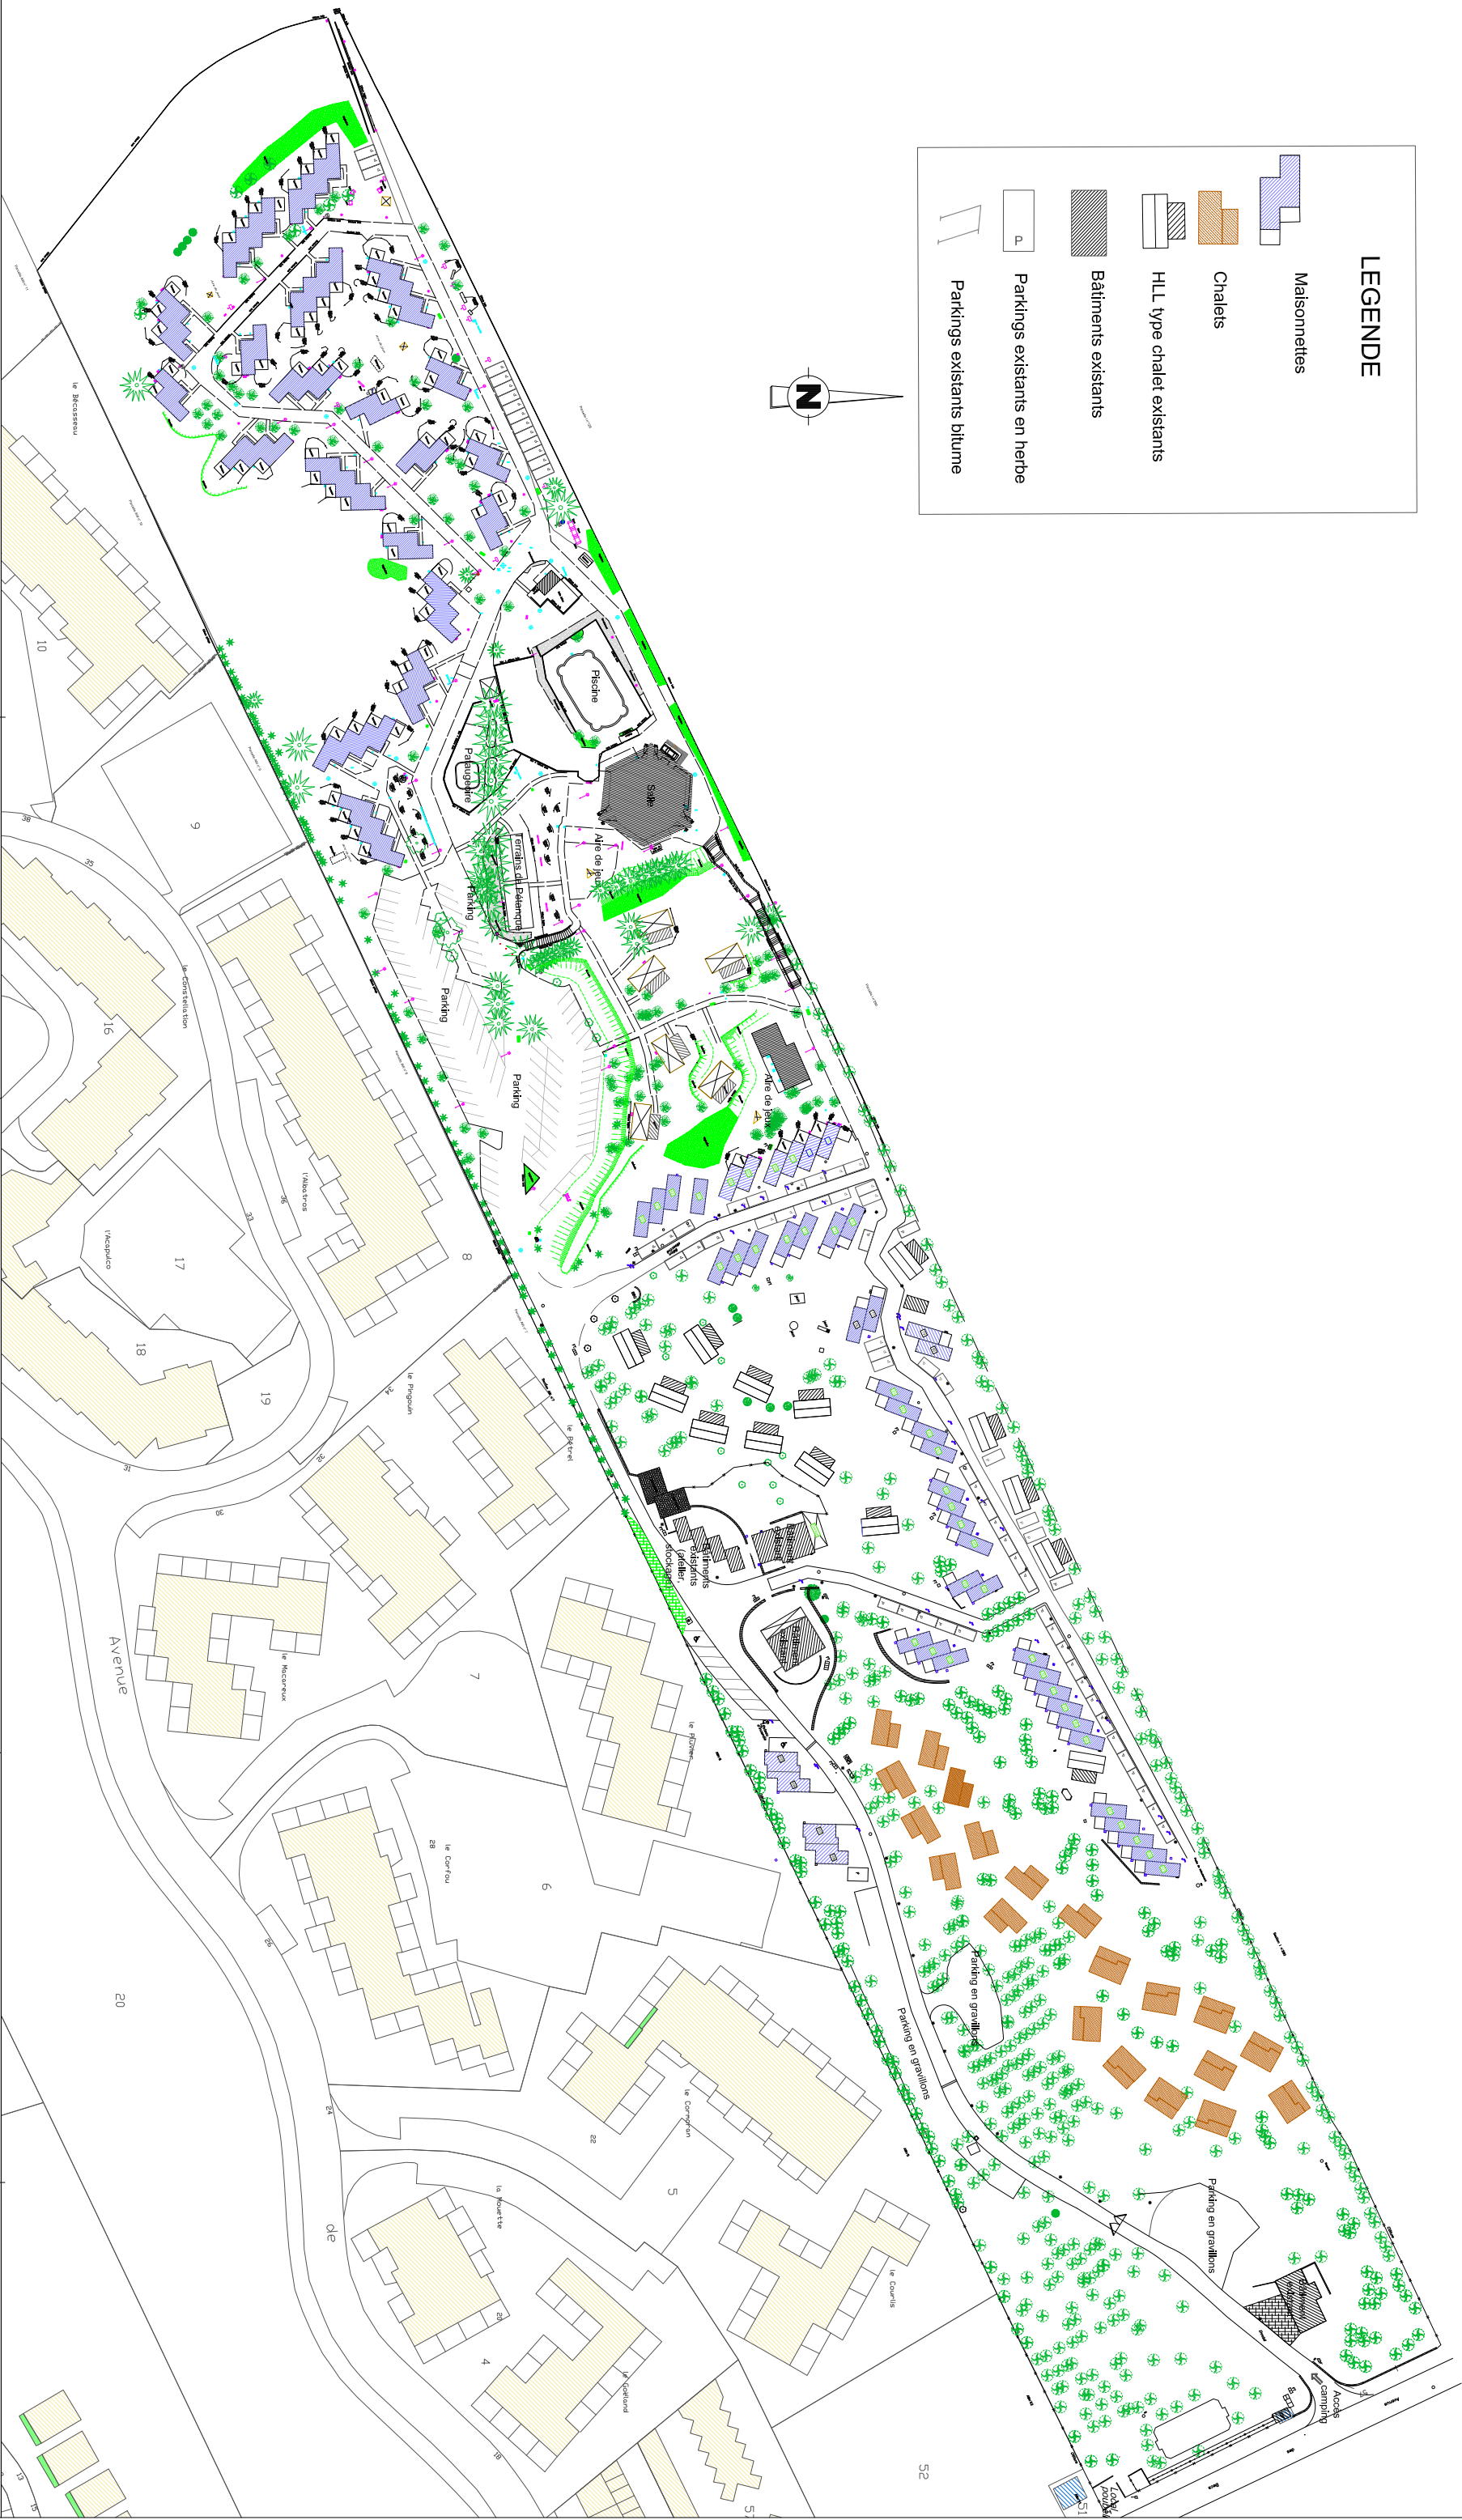

ATELIER 9 Philippe BELLOCCO ARCHITECTE 9, Rue de la Chapelle 34470 PEROLS Mail : bellocqph@wanadoo.fr N° Siret : 837 606 953 00011	ATELIER 9 Philippe BELLOCCO ARCHITECTE 9 rue de la Chapelle 34470 PEROLS Port. : 06.84.37.35.59. email : bellocqph@wanadoo.fr	Bureau d'études - Maître d'oeuvre : ATECA 5 allée des Combes de Goudy 19270 USSAC Portable : 06.08.54.63.02. email : ateca19@wanadoo.fr	Maître d'ouvrage: SAS BEC HOLIDAY 57 avenue des Petits Becs -85270 SAINT-HILAIRE DE RIEZ	Phase: PA3 Permis d'aménager	Echelle: 1/1500ème Format: A3 Date: 28/05/2025
--	---	--	---	---	---