

LÉGENDE

Espèces existantes :

Arbustes :
Salvia rosmarinus
Buddleia Japonica
Vincetoxicum hirundinaria (ZNIEFF type 1 : 520005757)
Calamagrostis arenaria
Eryngium maritimum (ZNIEFF type 1 : 520005757 + ZNIEFF type 2 : 520005785)
Lagurus ovatus (ZNIEFF type 1 : 520005757 + ZNIEFF type 2 : 520005785)

Quercus ilex (ZNIEFF type 1 : 520005757 + ZNIEFF type 2 : 520005785)

Tilia cordata (ZNIEFF type 1 : 520005757)

Populus :
Populus canescens
Populus alba (ZNIEFF type 1 : 520005757 + ZNIEFF type 2 : 520005785)

Morus alba


Hesperocyparis macrocarpa (ZNIEFF type 2 : 520005785)

Pinus pinaster (ZNIEFF type 1 : 520005757 + ZNIEFF type 2 : 520005785)

Espèces à planter sur les zones du projet :

Arbustes :
15 x Hippocrepis emerus
9 x Abelia grandiflora
15 x Philadelphus coronarius
21 x Spiraea anthony waterer
8 x Viburnum tinus (ZNIEFF type 1 : 520005757)

Arbres :
5 x Quercus robur (ZNIEFF type 1 : 520005757 + ZNIEFF type 2 : 520005785)
6 x Sambucus nigra (ZNIEFF type 1 : 520005757 + ZNIEFF type 2 : 520005785)
4 x Sorbus aucuparia
8 x Prunus avium (ZNIEFF type 1 : 520005757)

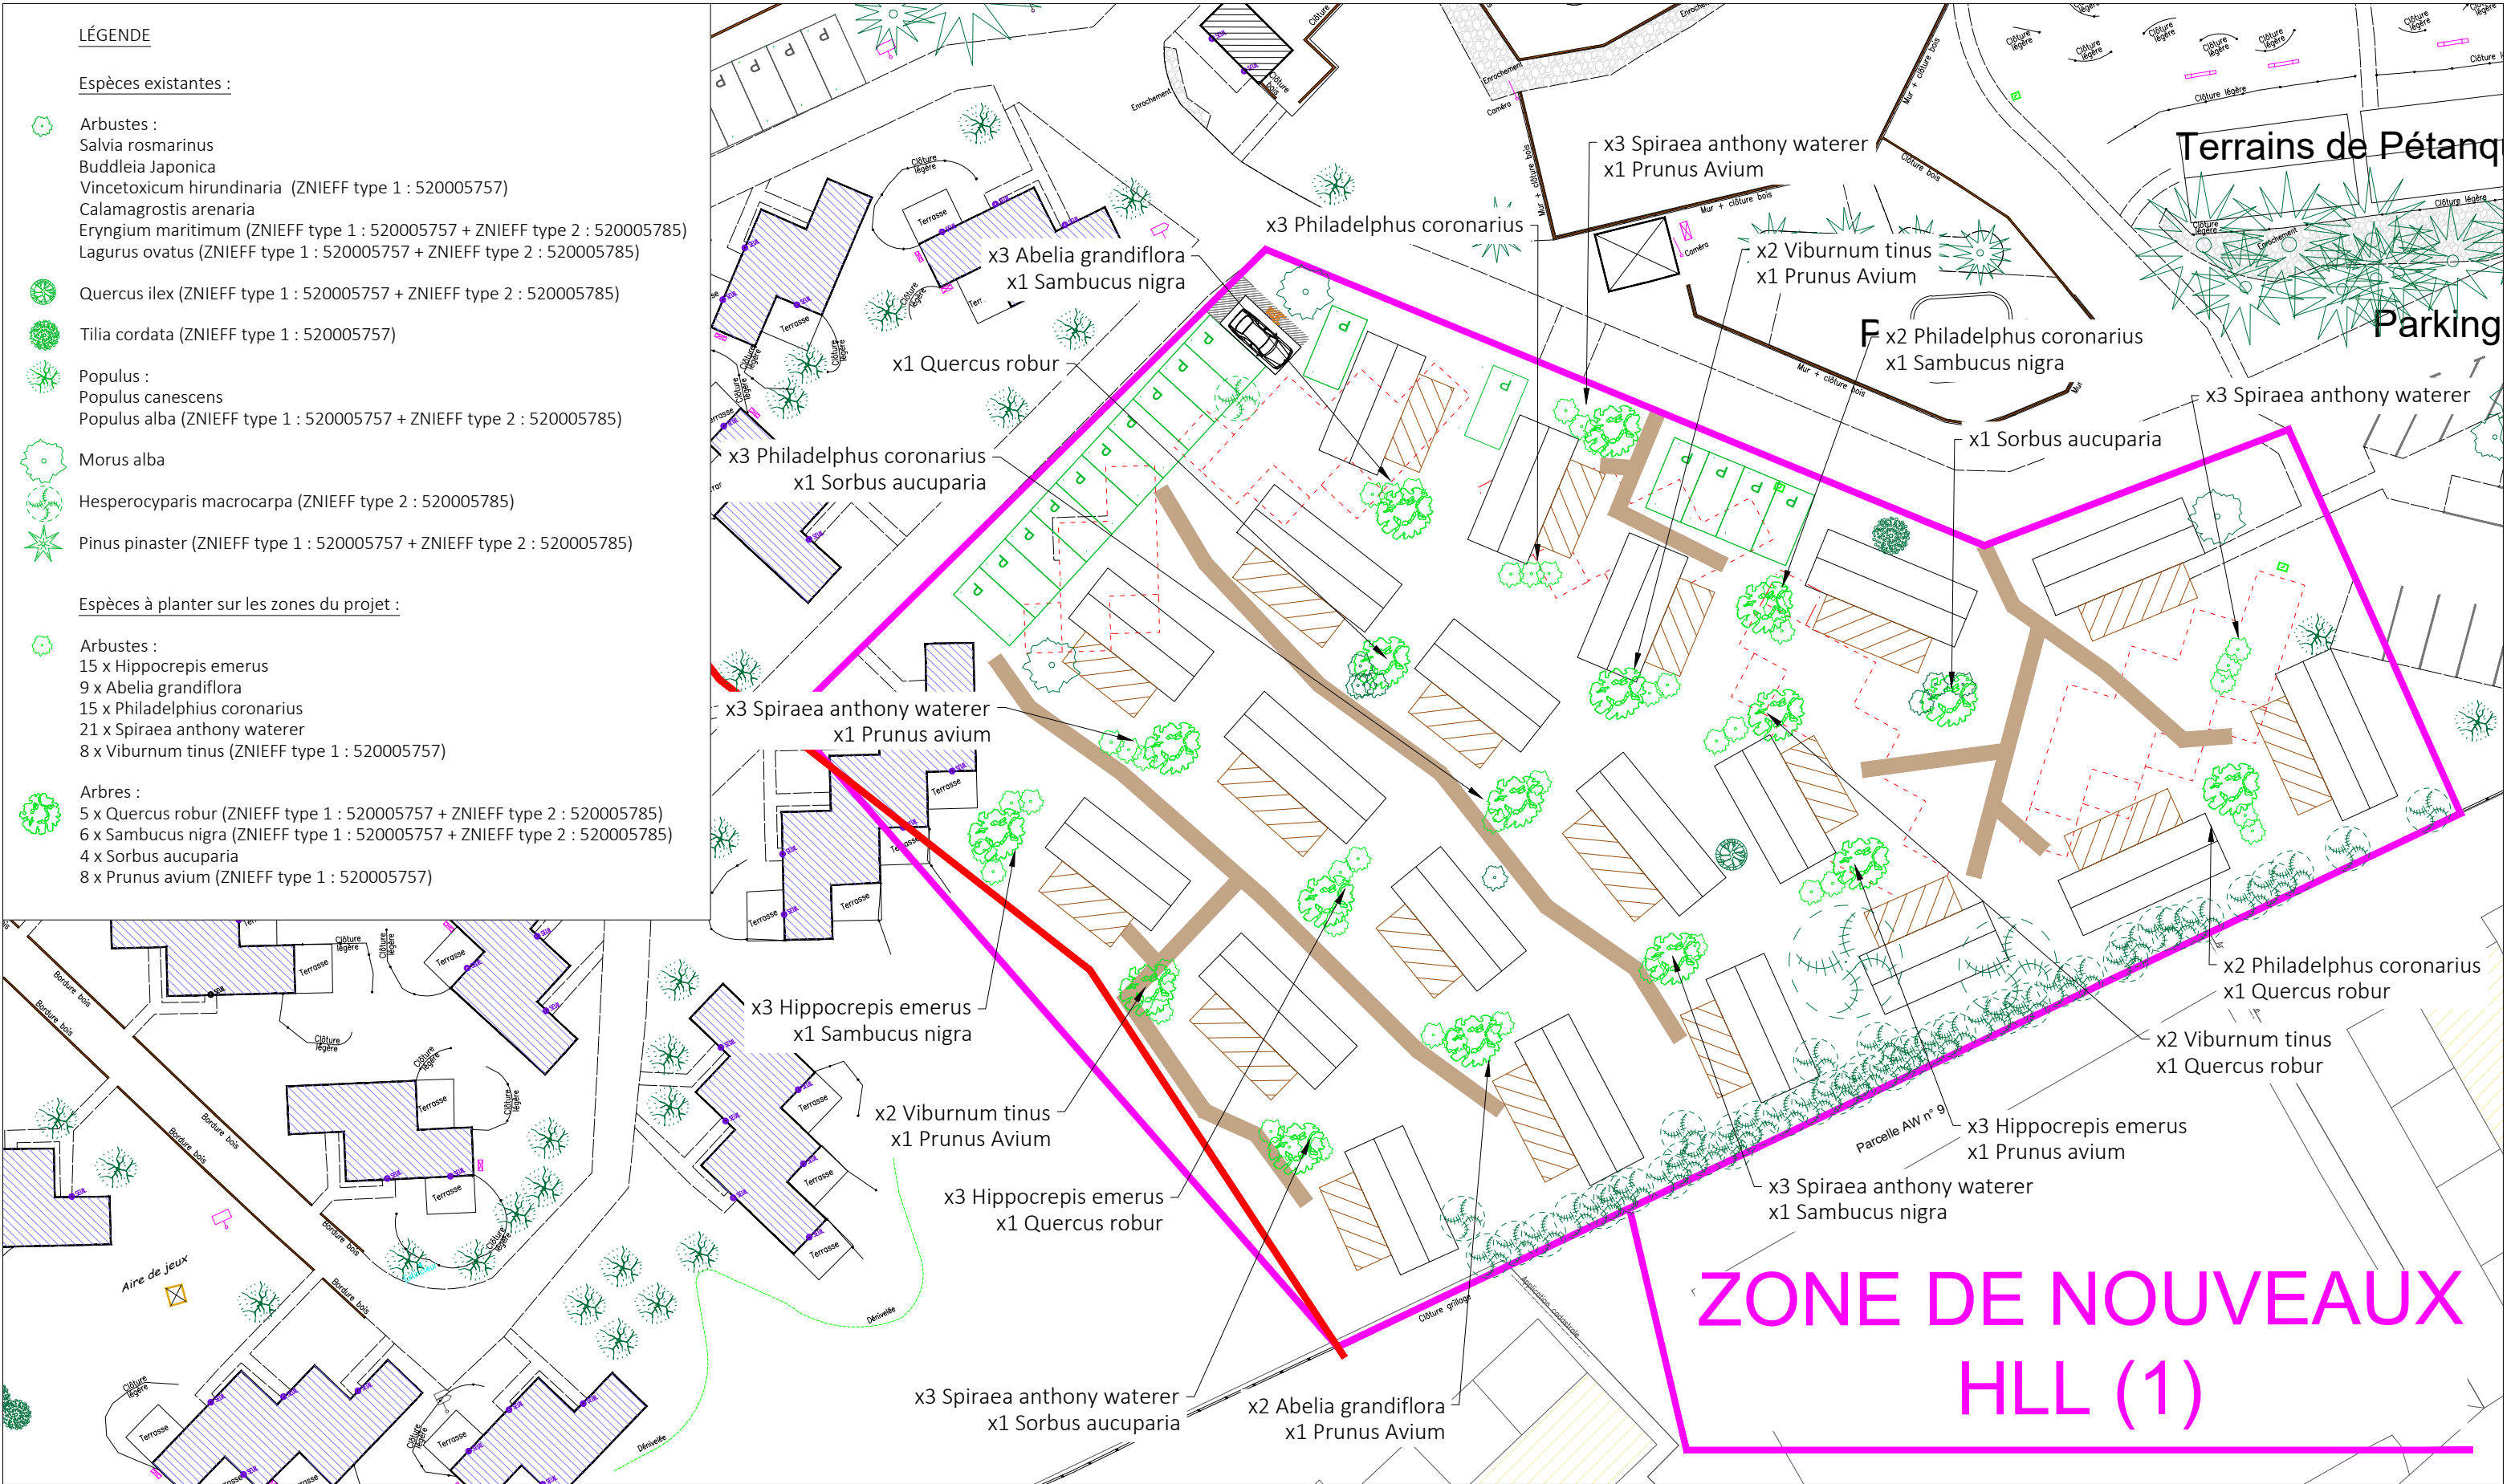

ATELIER 9 Philippe BELLOCQ ARCHITECTE 9, Rue de la Chapelle 34470 PEROLS Tel 06.84.37.35.59 Mail : bellocqphi@wanadoo.fr N° Siret : 837 606 953 00011	Architecte :	Bureau d'études - Maître d'oeuvre :	Maître d'ouvrage:	Phase:	Echelle:
	ATELIER 9 Philippe BELLOCQ ARCHITECTURE	ATECA Design & Construction	SAS BEC HOLIDAY 57 avenue des Petits Becs -85270 SAINT-HILAIRE DE RIEZ	PA Permis d'Aménager	1/400°
	9 rue de la Chapelle 34470 PEROLS Port. : 06.84.37.35.59. email : bellocqphi@wanadoo.fr	Les Combes de Goudy 19270 USSAC Tél. : 05.55.88.33.81. Portable : 06.08.54.63.02. email : ateca19@wanadoo.fr	Projet: Démolition de maisonnettes - Installation de HLL sur le Village de vacances LE PETIT BEC 57 avenue des Petits Becs 85270 SAINT-HILAIRE-DE-RIEZ	Pièce: Evaluation environnementale 6 - Plan végétation à planter zone (1)	Format: A3 Date: 12/08/2025