


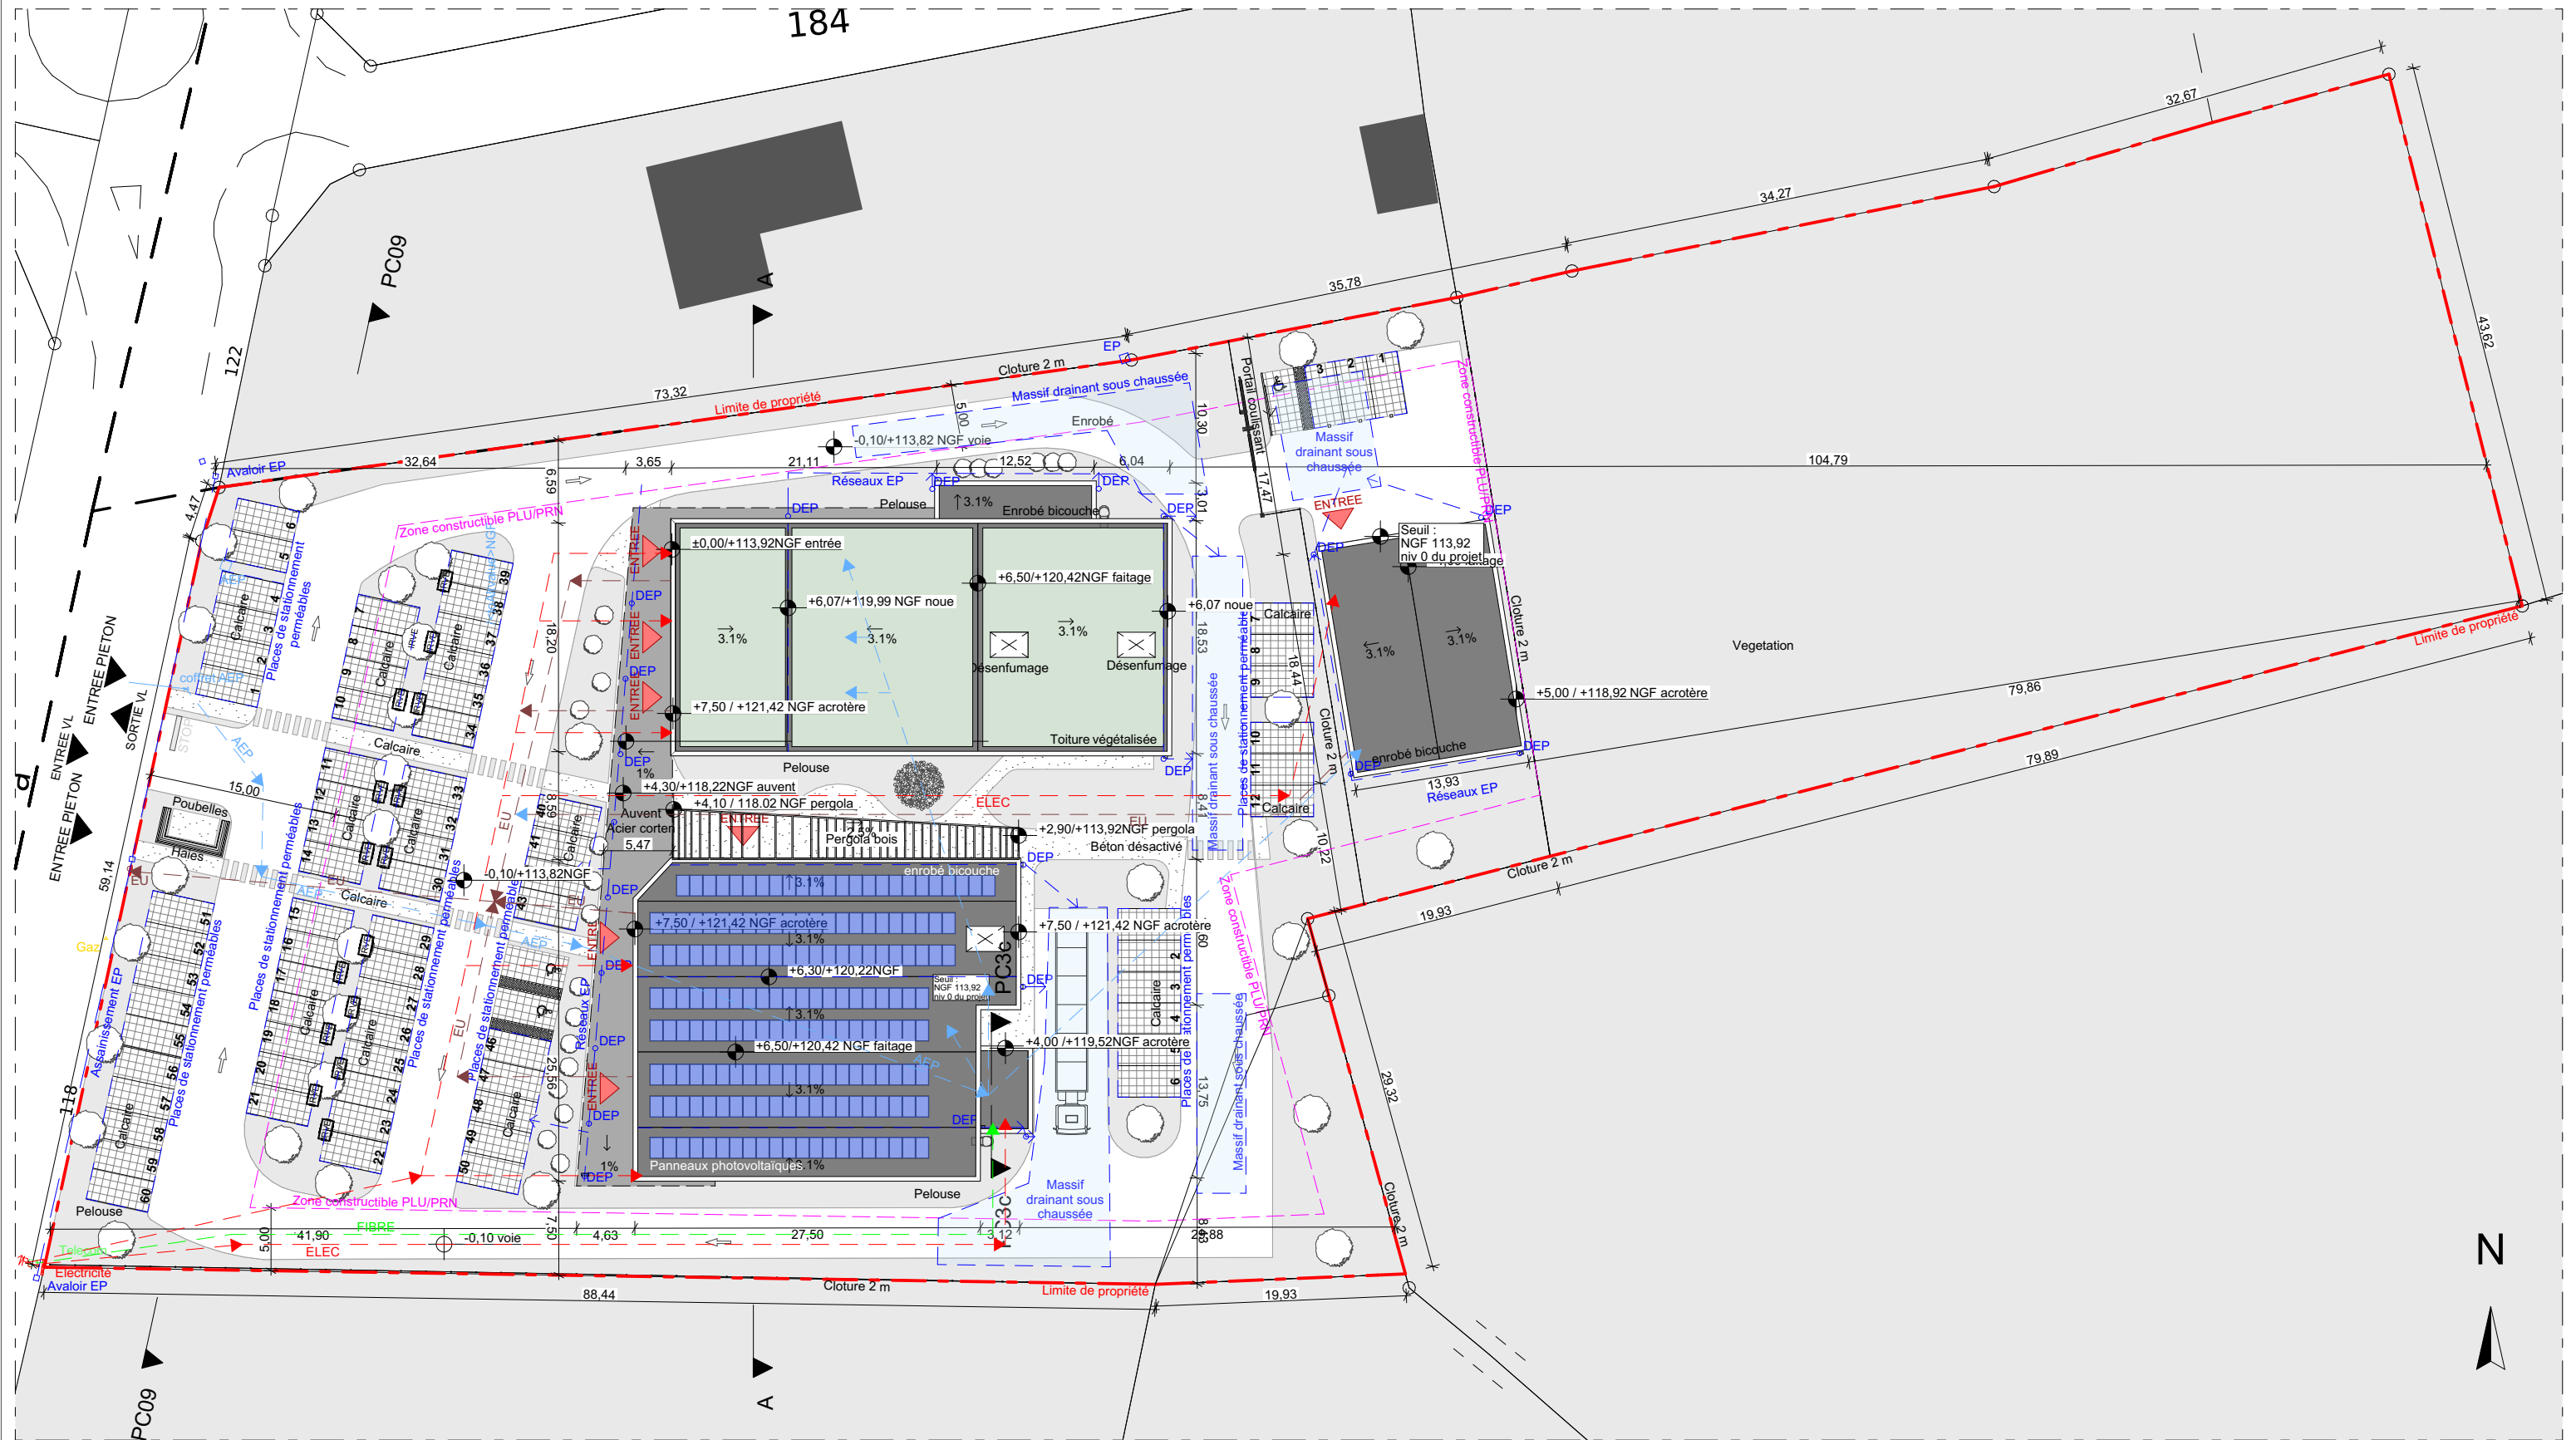

Nota :
Les plans PC ne sont pas des plans d'exécution. Ils ne peuvent en aucun cas être directement utilisés pour la construction.

MAITRE D'OUVRAGE : SCI PARIS 118 13 AVENUE MOZART 44100 NANTES	MAITRE D'OEUVRE : AR ARCHITECTES 60 rue de Patay 45 000 Orléans Tel : + 33 2 38 66 37 48 Mail : agence@ar-archi.com www.ar-archi.com	CONSTRUCTION D'UN ENSEMBLE IMMOBILIER 118, rue de Paris 45 600 SAINT-PERE-SUR-LOIRE N° dossier : 25.1037 PC - Ind. A 10/09/2025	PLAN DE MASSE DES CONSTRUCTIONS ETUDE CAS PAR CAS	Autre Annexe 1 Ech : 1:500
---	---	--	---	--