


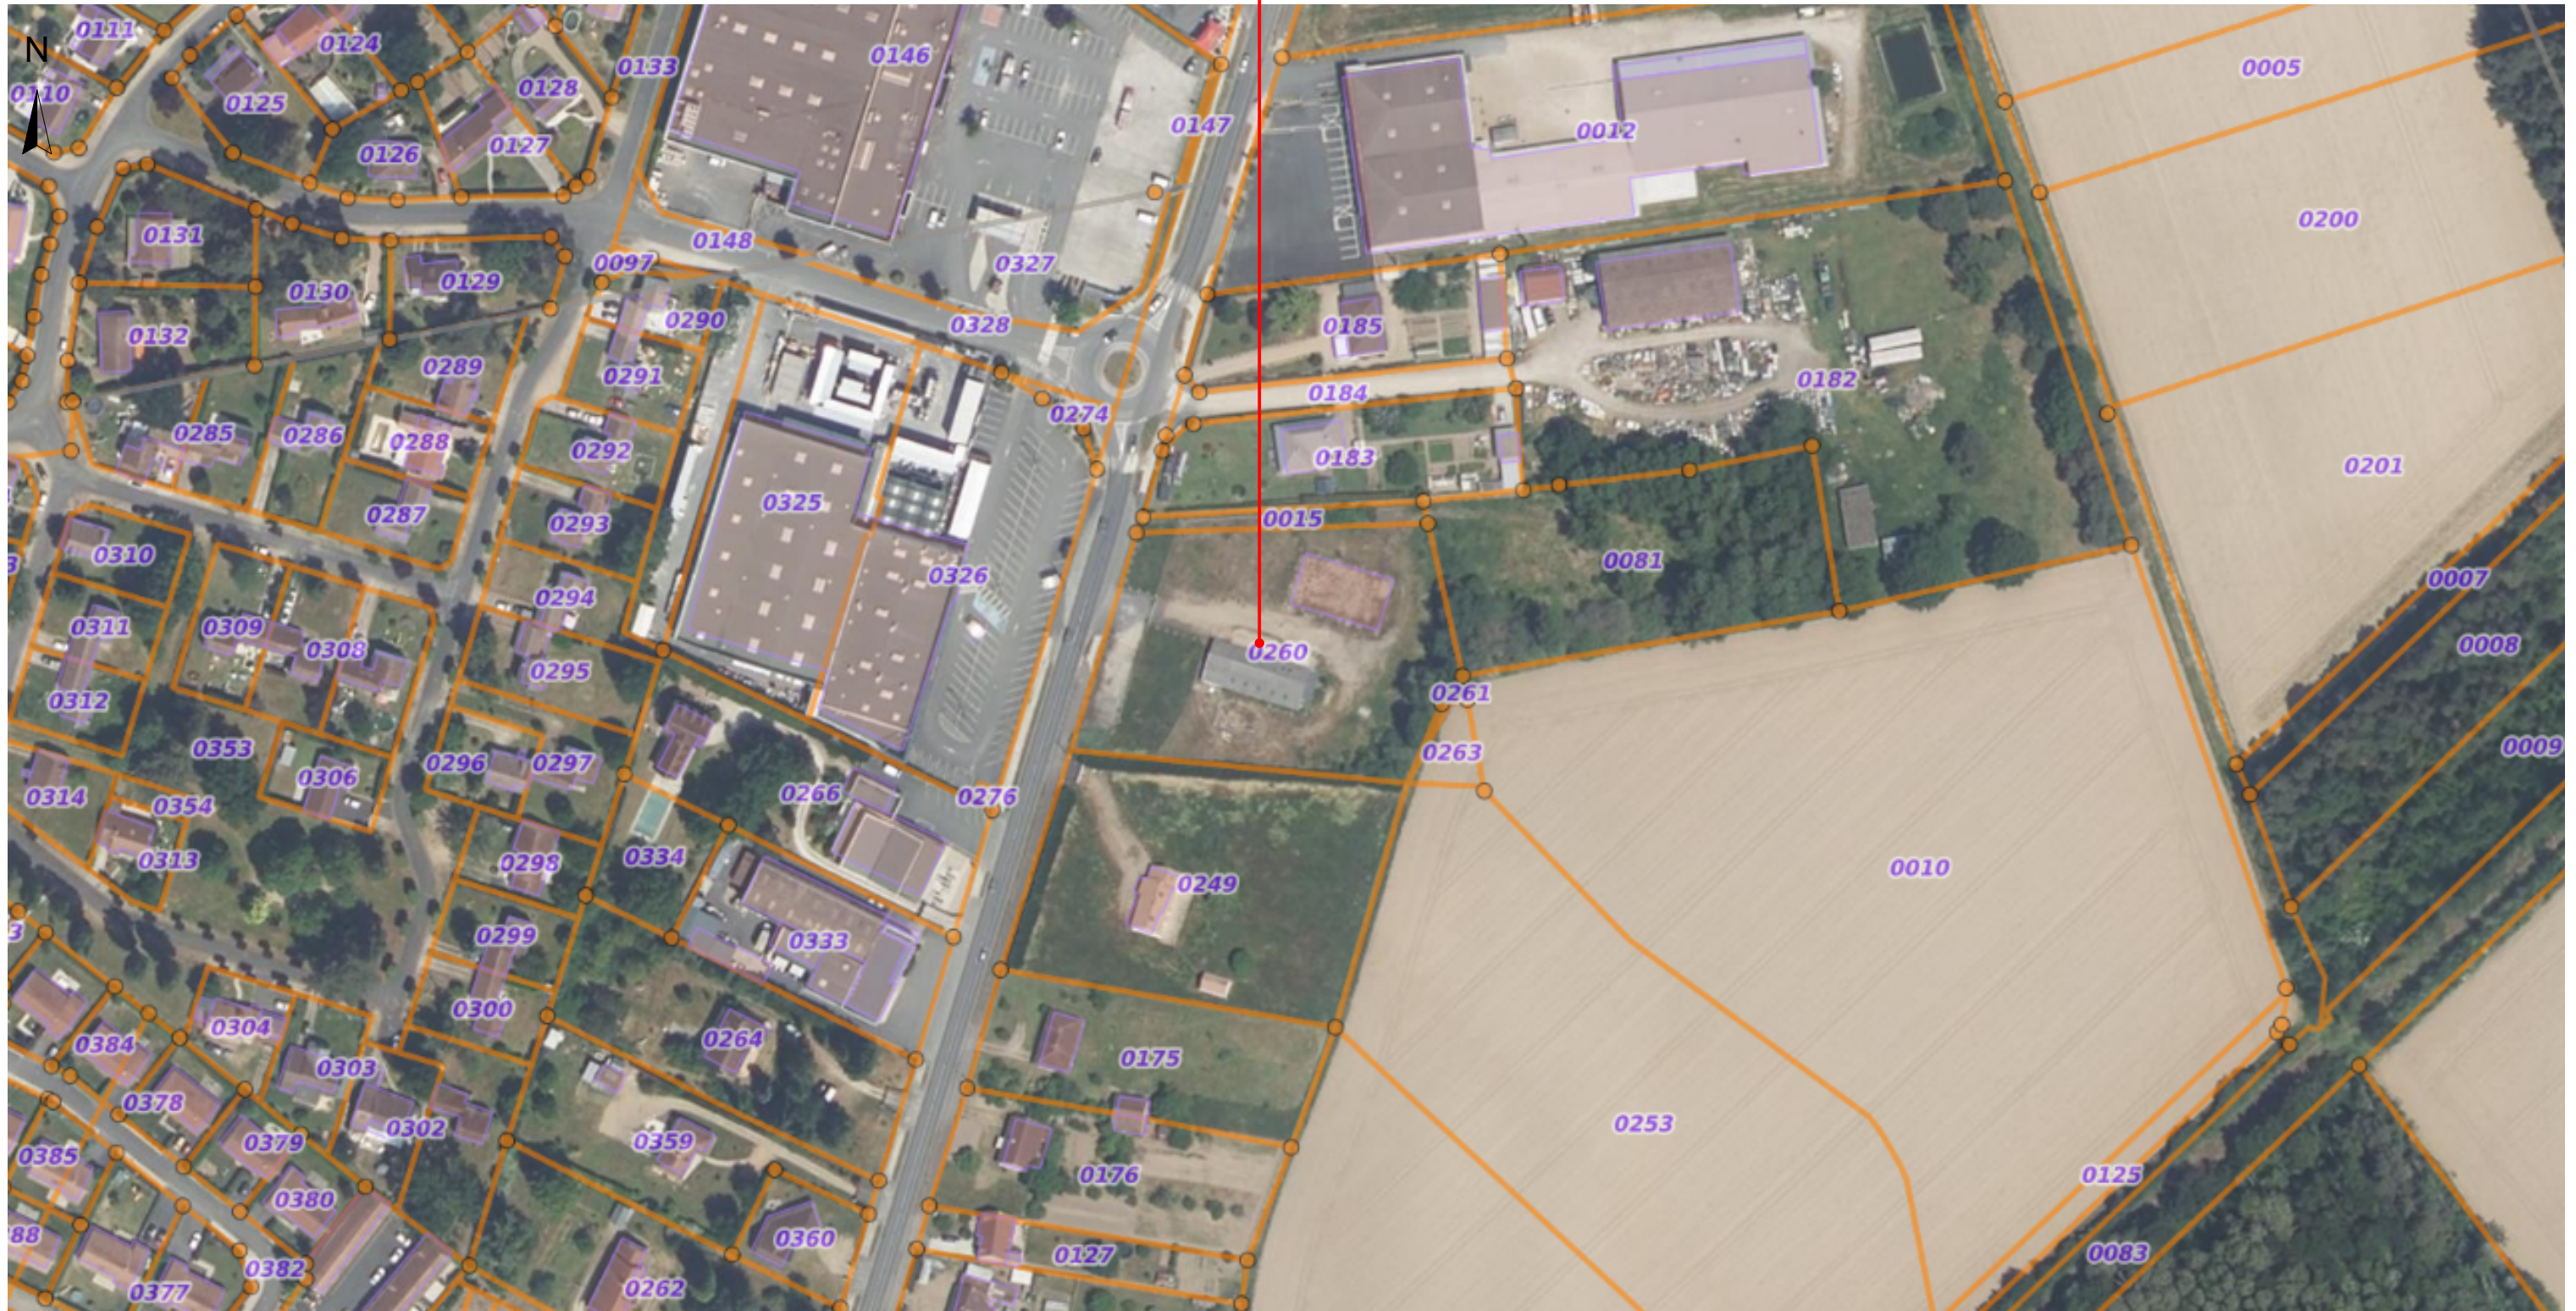

Nota :

Les plans PC ne sont pas des plans d'exécution. Ils ne peuvent en aucun cas être directement utilisés pour la construction.

MAITRE D'OUVRAGE : SCI PARIS 118
13 AVENUE MOZART
44100 NANTES

MAITRE D'OEUVRE : AR ARCHITECTES
60 rue de Patay
45 000 Orléans
Tel : +33 2 38 66 37 48
Mail : agence@ar-archi.com
www.ar-archi.com

CONSTRUCTION D'UN ENSEMBLE IMMOBILIER

118, rue de Paris 45 600 SAINT-PERE-SUR-LOIRE

N° dossier : **25.1037**

PC - Ind. A

10/09/2025

PLAN DES ABORDS

ETUDE CAS PAR CAS

Annexe 6