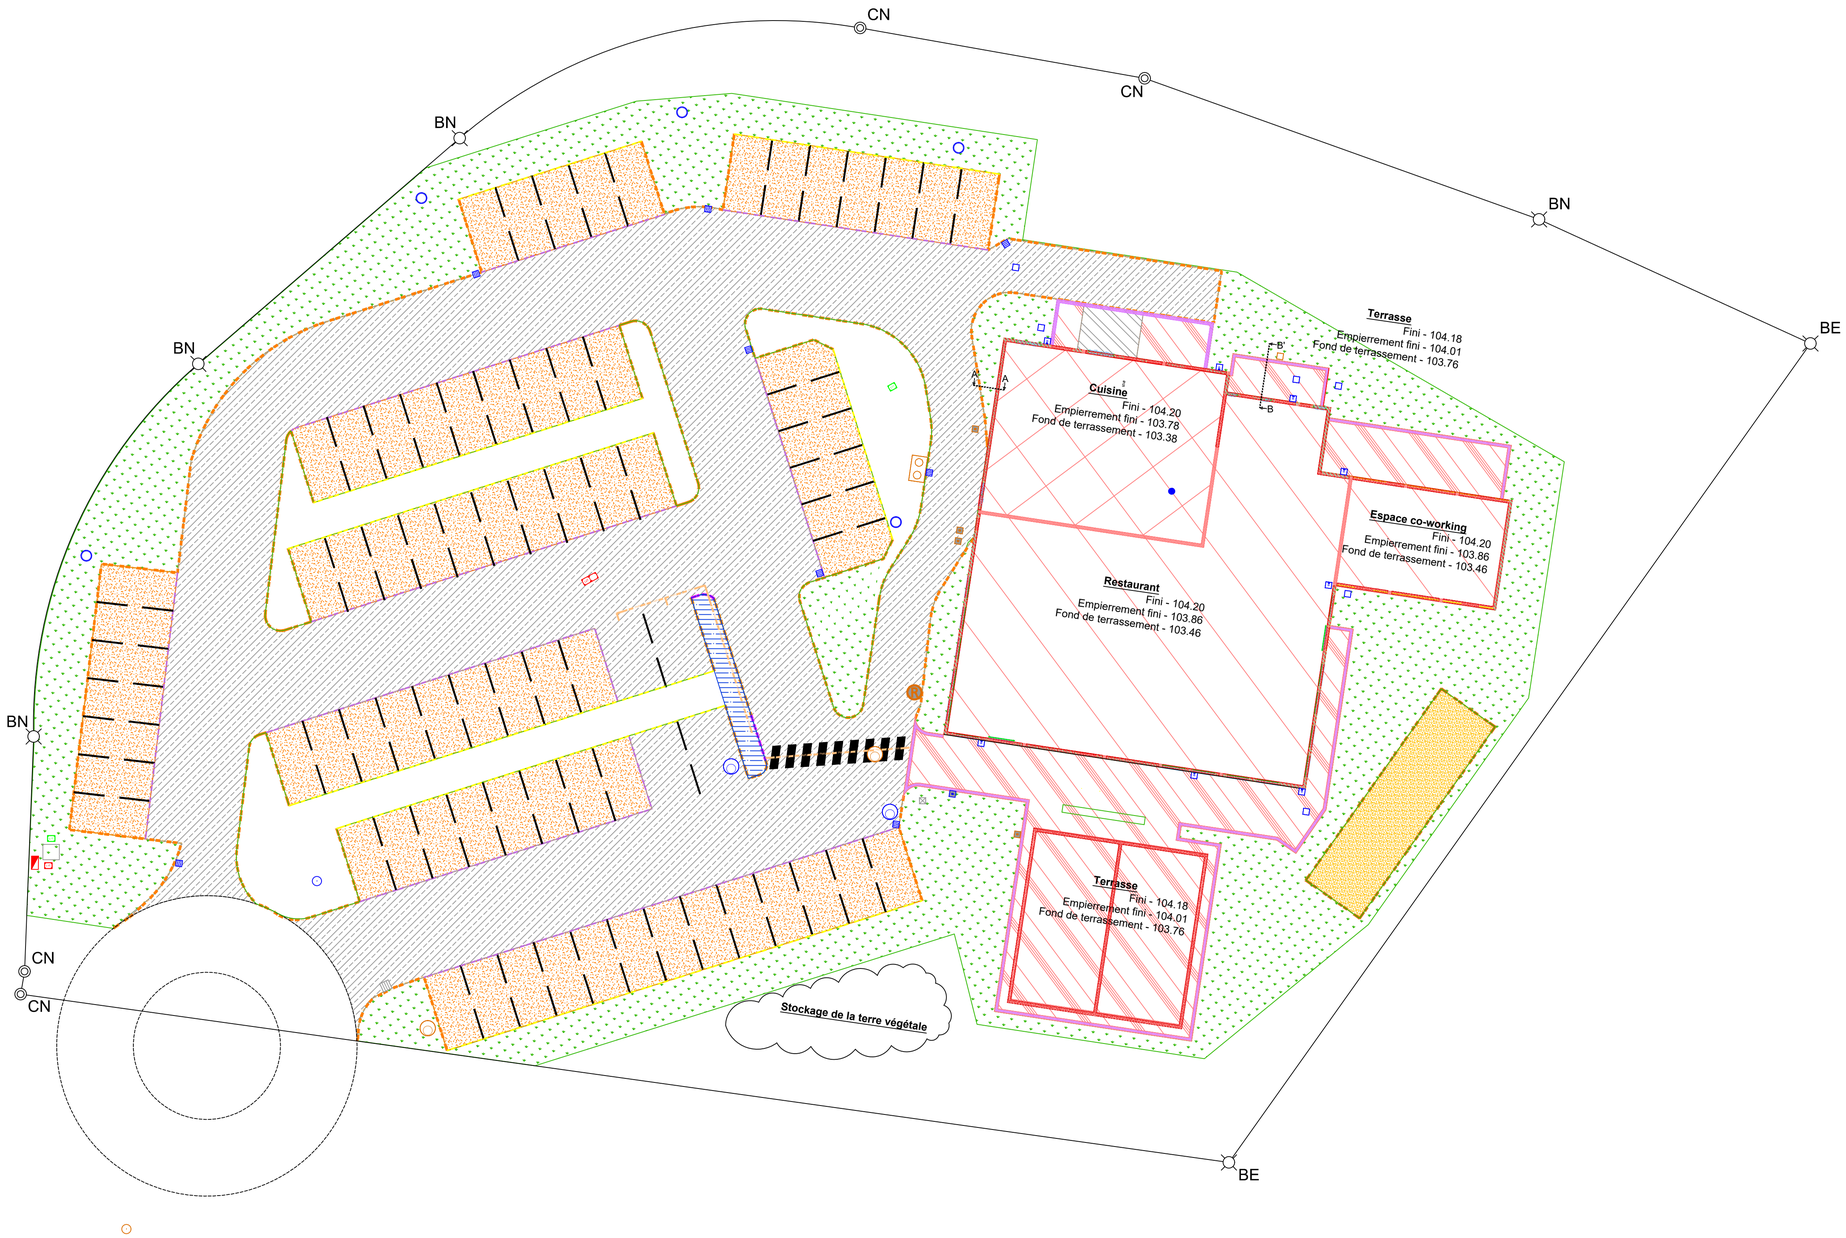

Légende

Structures

- Nidagravelle + gravillon 61.10
  Gravillon 10/20 sur 10 cm
  Gravillon 20/40 sur 20 cm
- Engazonnement
- Enrobé
  BBSG sur 6 cm
  GNT 0/31.5 sur 40 cm
- Espace Loisir
  GNT 0/31.5 20cm
  Sablage Calcaire
- Enrobé Trottoir
  BBSG sur 6 cm
  GNT 0/31.5 sur 40 cm

Bordures

- Bordure T2
- Bordure P1
- Bordure T2 1m sur 2
- Volige Bois
- Bordure T2 bâteau vue 2 cm
- Rail de guidage P.M.R

MAITRISE D'OUVRAGE	MAITRISE D'OEUVRE
CAPIMRE 580, Rue du Champ Rouge Bâtiment H - Parking P2 45770 SARAN	BUILDING 31, Rue de la Juine 45160 OLIVET

CHANTIER

Construction d'un restaurant SIGNORIZZA

Rue 6ème Avenue
45130 MEUNG SUR LOIRE

PLAN DE RECOLLEMENT

VOIRIE

DATE	24/06/2025	DESSINATEUR	RT	VERIFIE PAR	MS	APPROUVE	MS
ECHELLE	1/200	PHASE	REC	INDICE	A	N°PLAN	

Ind	Date	Observations
A	24/06/2025	Edition initiale

TRAVAUX PUBLICS
Démolition - Voirie - Terrassement
Assainissement - Génie Civil
Désamiantage
STC CURAGE - DESAMIANTAGE

188, Route de Sandillon 45650 SAINT JEAN LE BLANC | Tél : **02 38 22 52 42** - Fax : **02 38 51 14 94**
Email : **gabriel.tp@groupe-gabriel.eu**