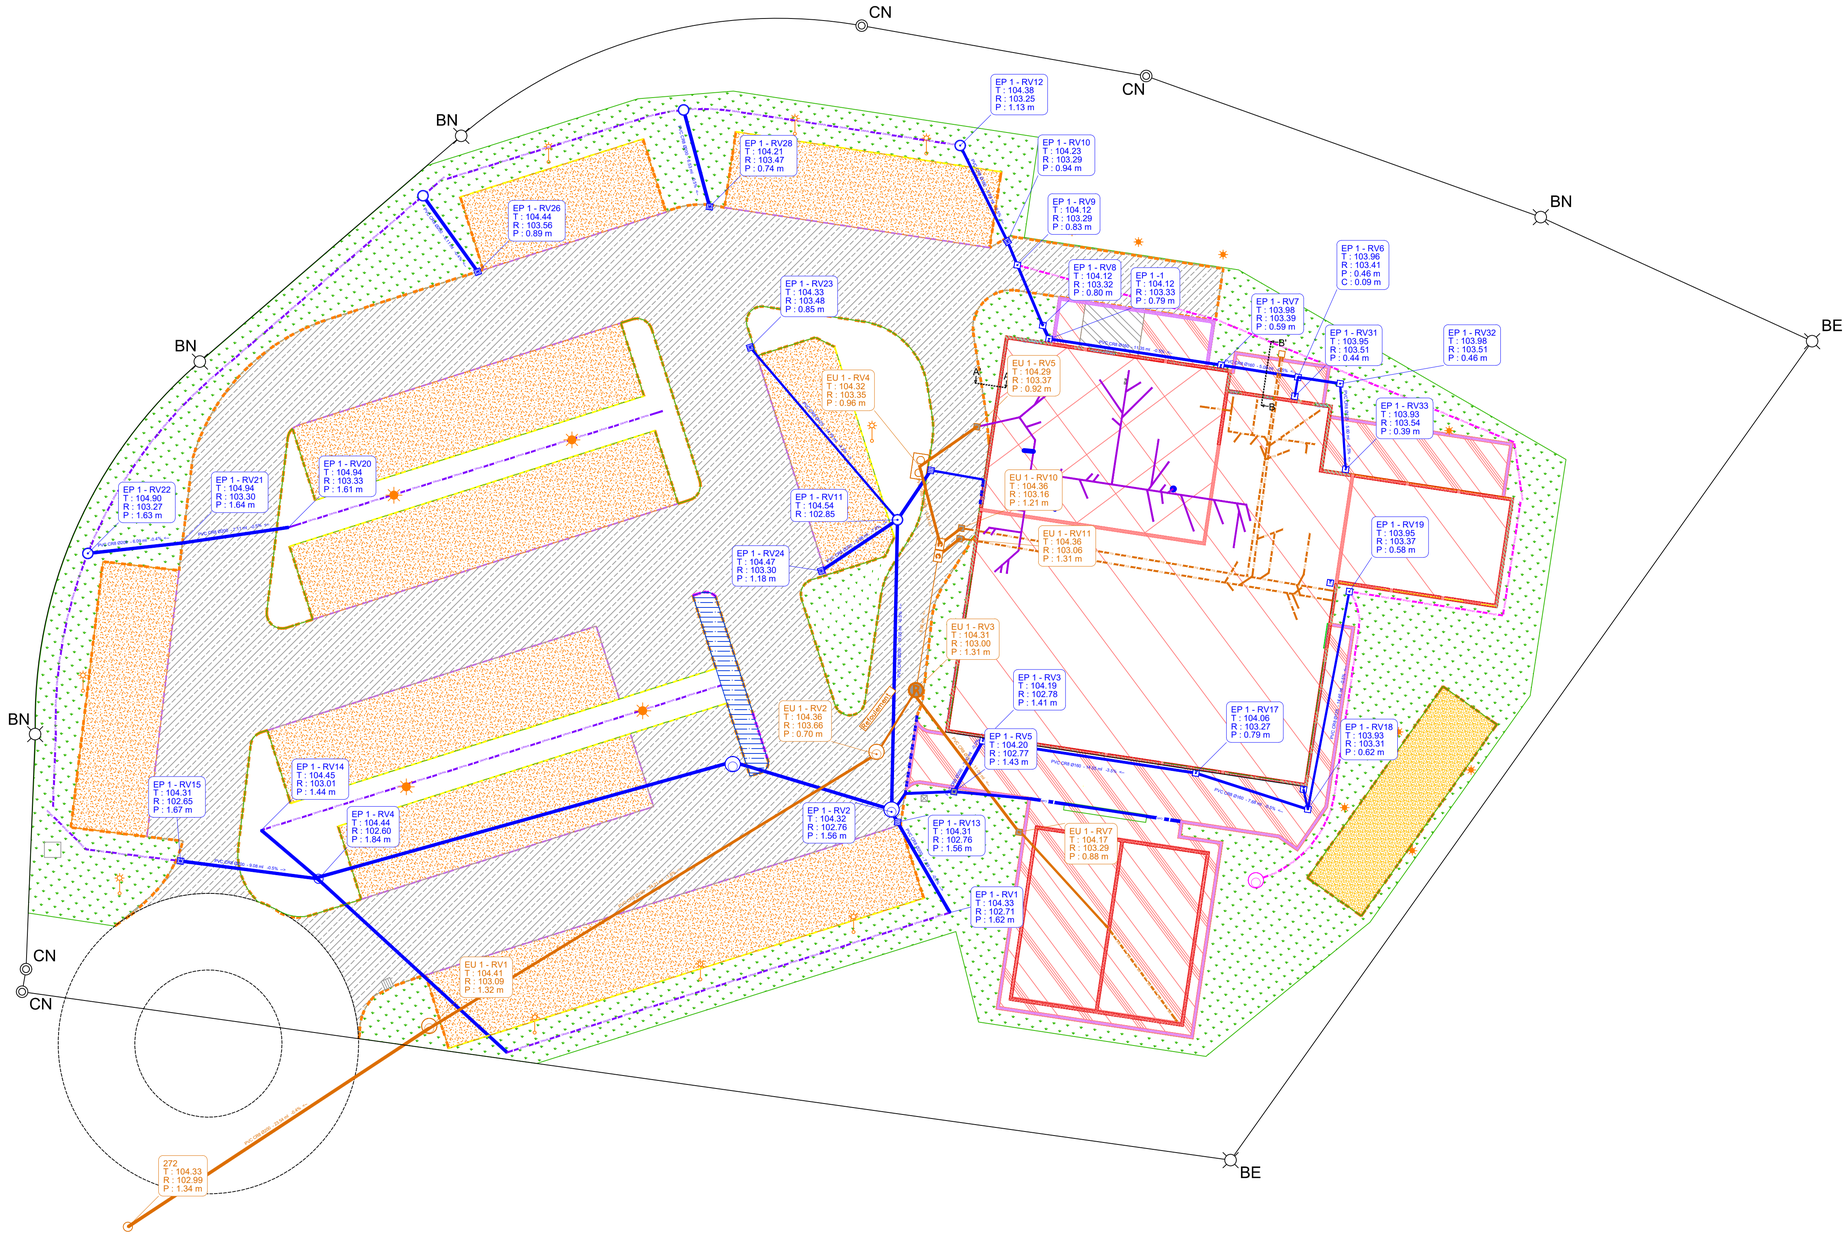

Assainissement

- Réseau EU Type PVC CR8
- Réseau EP Type PVC CR8
- Eaux Grasses
- Regard 1000
- Séparateur de graisse type TN7
- Poste de refoulement
- Regard
- Regard
- Enrochement
- Grille avaloir 50/50
- Descente EP 40/40
- Drain Ø100
- Drain Ø160
- Caniveau grille

MAITRISE D'OUVRAGE	MAITRISE D'OEUVRE
CAPIMRE 580, Rue du Champ Rouge Bâtiment H - Parking P2 45770 SARAN	BUILDING 31, Rue de la Juine 45160 OLIVET

CHANTIER

Construction d'un restaurant SIGNORIZZA

Rue 6ème Avenue
45130 MEUNG SUR LOIRE

PLAN DE RECOLLEMENT

RESEAUX ASSAINISSEMENT

DATE	24/06/2025	DESSINATEUR	RT	VERIFIE PAR	MS	APPROUVE	MS
ECHELLE	1/200	PHASE	REC	INDICE	A	N°PLAN	

Ind	Date	Observations
A	24/06/2025	Edition initiale

TRAVAUX PUBLICS
Démolition - Voirie - Terrassement
Assainissement - Génie Civil
Désamiantage
STC CURAGE - DESAMIANTAGE

188, Route de Sandillon 45650 SAINT JEAN LE BLANC | Tél : **02 38 22 52 42** - Fax : **02 38 51 14 94**
Email : **gabriel.tp@groupe-gabriel.eu**