


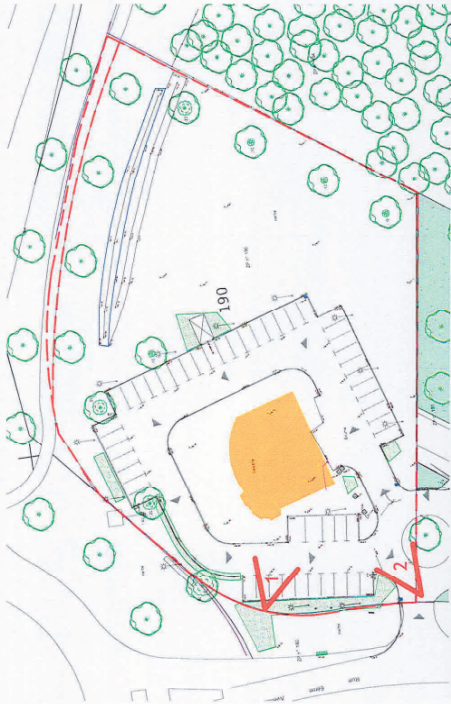

1



2

Restaurant SIGNORIZZA

S

SIGNORIZZA

PARADISUS TAVOLAS & BEVERAGES

Rue Béne Avenue, 45130 Meung-sur-Loire

Maitre d'ouvrage :

CAPRIE MEUNG

580, Rue du Champ Rouge

Bâtiment H - Parking P2

45170 SARAN

H

CAPHOTEL

[Signature]

Architecte de Conception :

G.M.A.

GUEDES-MONAL-ARCHITECTES

38 Avenue Van Peil -

62300 LENS

Tél. 03 21 70 47 47

GUEDES-MONAL-ARCHITECTURE

38 Avenue Van Peil - 62300 LENS

Tél. 03 21 70 47 47 - Fax 03 21 20 37 37

RCS Belfort - 338 378 948

Maitre d'œuvre :

THEOREME

12 rue Gambetta 60110 MERU

Tél. 03 44 10 25 01

E-Mail : contact@theoreme.org

Restaurant SIGNORIZZA

Projet

PERMIS DE CONSTRUIRE
MODIFICATIF

Plan :

Photographie -
Environnement proche

PCM Phase

Type

Niveau

PC7 N° ordre

Indice 0

Echelle 1 : 1000

Date AVRIL 2025

Toute reproduction et ou utilisation même partielle est interdite sans l'accord préalable de THEOREME et ce tant en phase de conception que de réalisation du projet.