
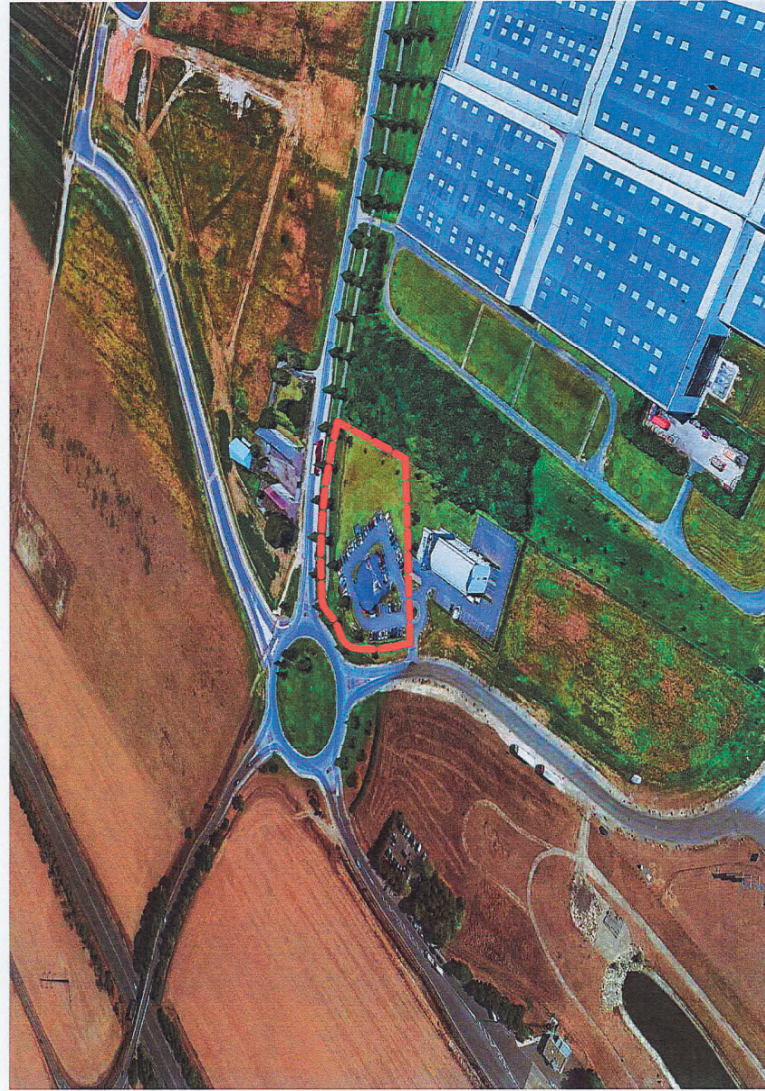


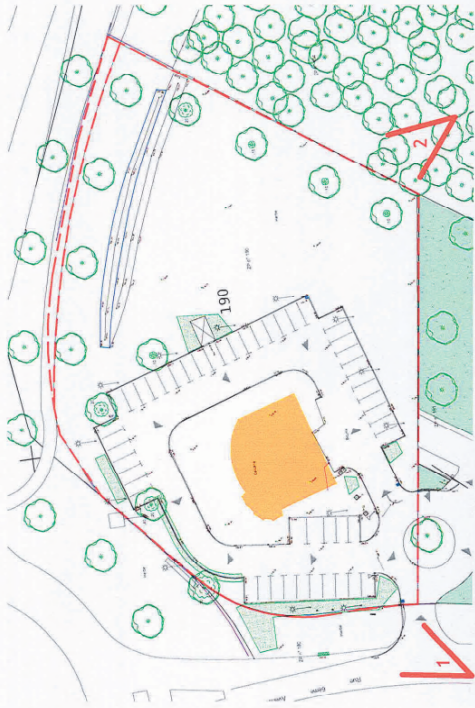

1

2

Restaurant SIGNORIZZA

SIGNORIZZA

Rue Sime Avenue, 45130 Meung-sur-Loire

CAPIME MEUNG

580, Rue du Champ Rouge
Bâtiment H - Parking P2
45770 SARAN

G.M.A. - GUEDES-MONAL-ARCHITECTES

39 Avenue Van Peil - 62300 LENS
Tél: 03 21 70 47 47

GUEDES-MONAL-ARCHITECTURE

39 Avenue Van Peil - 62300 LENS
Tél: 03 21 70 47 47 - Fax: 03 21 13 37 37
RCS 03 21 70 47 47

THEOREME

Maitres d'œuvre
12 rue Gambetta 50 110 AERU
Tél: 03 44 10 25 01
E-Mail: contact@theorema.org

PERMIS DE CONSTRUIRE MODIFICATIF

Photographie - Environnement lointain

Plan: _____

Projet: _____

PCIM Phase: _____

Type: _____

Niveau: _____

PC8 N° ordre: _____

Indice: 0

Echelle: 1:1000

Date: AVRIL 2025

Toute reproduction et ou utilisation même partielle est interdite sans l'accord préalable de THEOREME et ce tant en phase de conception que de réalisation du projet.