





Echelle : 1 / 15000

Références de la parcelle 000 ZP 190
 Référence cadastrale de la parcelle
 Contenance cadastrale
 Adresse

000 ZP 190
6 020 mètres carrés
RUE 6 EME AVENUE
45130 MEUNG-SUR-LOIRE

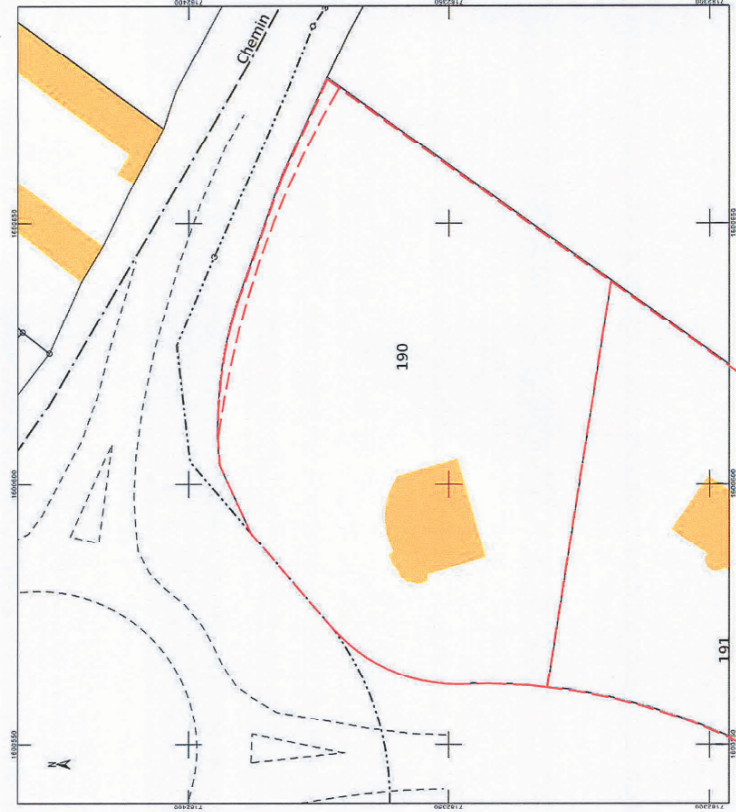

Echelle : 1 / 1000

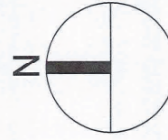

Restaurant SIGNORIZZA

SIGNORIZZA

Rue Émile Avenue, 45130 Meung-sur-Loire

Maître d'œuvre

CAPHRIE MEUNG

580, Rue du Champ Rouge
 Bâtiment H - Parking P2
 45770 SARAN

Architecte de Conception

G.M.A. - ARCHITECTES

38, Avenue Van Pelt
 62200 LENS

Tel. 03 21 70 47 47

Maître d'œuvre

THEOREME

11, Avenue Van Pelt
 62200 LENS

Tel. 03 44 10 25 01
 E-Mail : contact@theorema.org

PERMIS DE CONSTRUIRE MODIFICATIF

Plan:

Plans de situation

Projet: Restaurant SIGNORIZZA

PCM: Phase

Type: Niveau

N° ordre: PC1

Indice: 0

Comme indiqué

Echelle: Avril 2025

Date

Toute reproduction et ou utilisation même partielle est interdite sans l'accord préalable de THEOREME et ce tant en phase de conception que de réalisation du projet.