



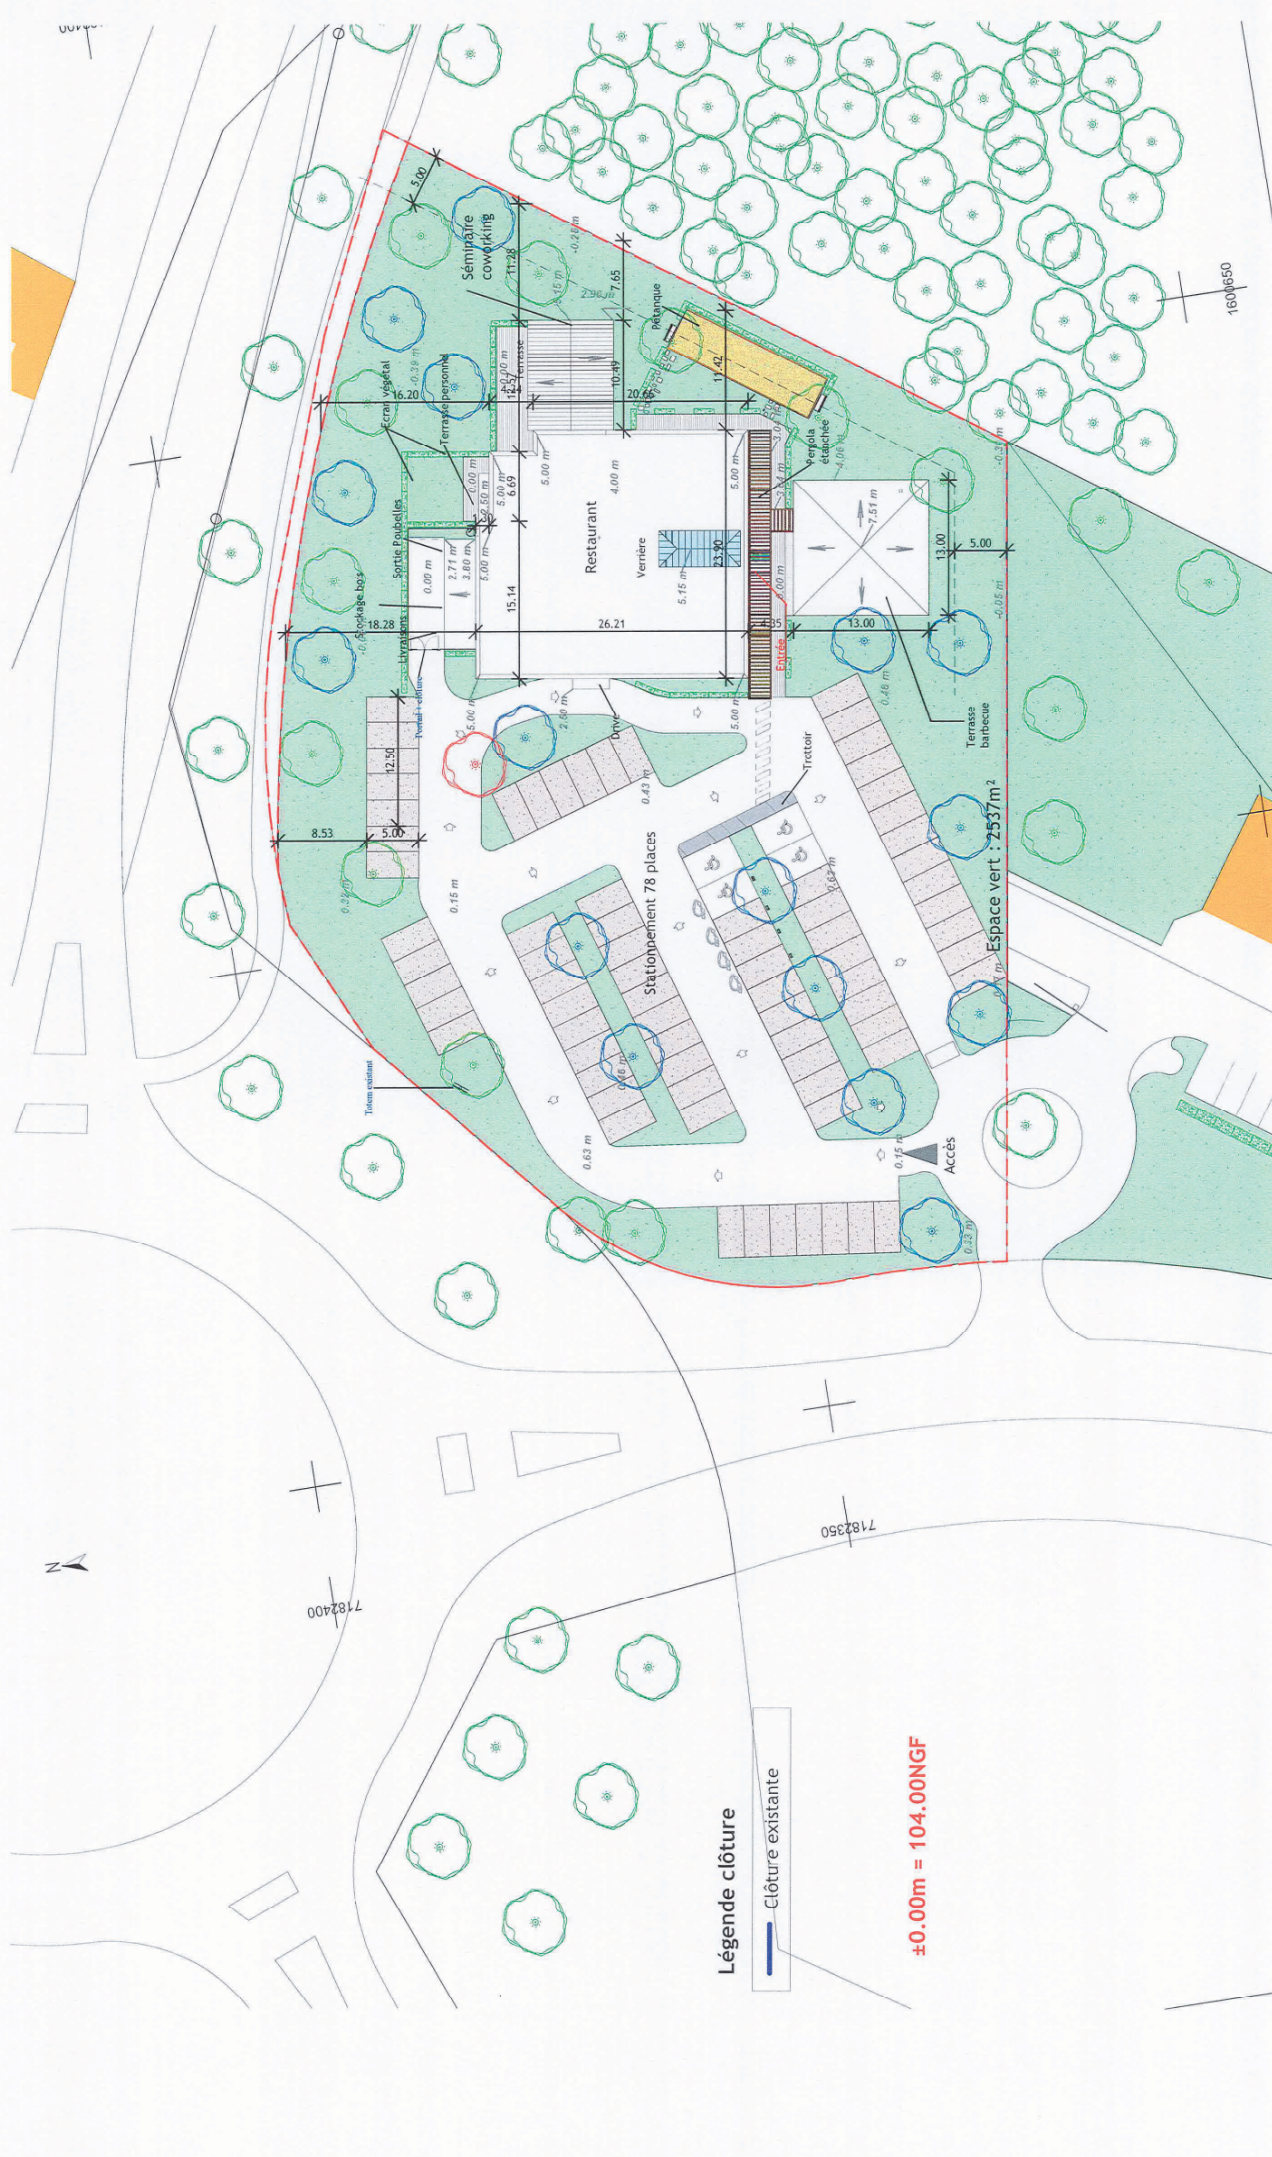

Légende clôture

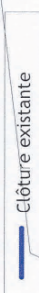

±0.00m = 104.00NGF

Restaurant SIGNORIZZA


ASSICURAZIONE FIDELITY
Rue Bime Avenue, 45130 Meung-sur-Loire

Maitre d'œuvre
CAPHIRE MEUNG
580, Rue du Champ Rouge
Bâtiment H - Parking P2
45770 SARAN


CAPHOTEL
Construction

Architecte de Conception
G.M.A. - GUEDES-MONAI-ARCHITECTURES
35, Avenue Van Pelt
62200 LENS
Tél: 03 21 70 47 47


GUEDES-MONAI-ARCHITECTURE
G.M.A. - Société par actions simplifiée
35, Avenue Van Pelt
62200 LENS
Tél: 03 21 70 47 47 - Fax 03 21 13 37 37
RCS Sarrebourg 333 378 814

Maitre d'œuvre
THEOREME
12, Schalks 60 110 MERU
Tél: 03 44 10 25 01
E-Mail: contact@theoreme.org


THEOREME

PERMIS DE CONSTRUIRE
MODIFICATIF

Plan: Dossier spécifique sécurité incendie
Plan de masse - Etat projeté

Restaurant SIGNORIZZA

Projet

Phase

Type

Niveau

PC-0.3

N° ordre

0

Indice

Comme indiqué

Echelle

Date

AVRIL 2025

Toute reproduction et ou utilisation même partielle est interdite sans l'accord préalable de THEOREME et ce tant en phase de conception que de réalisation du projet.