




FAÇADE NORD

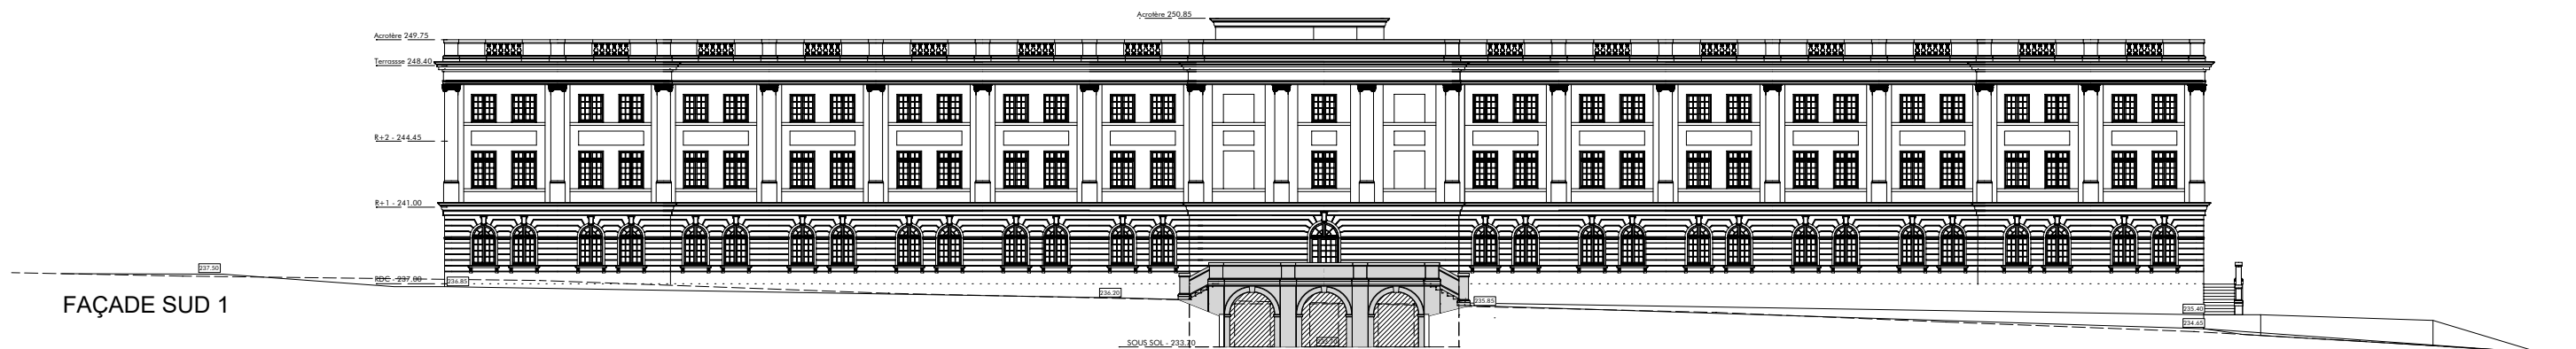


FAÇADE SUD 1

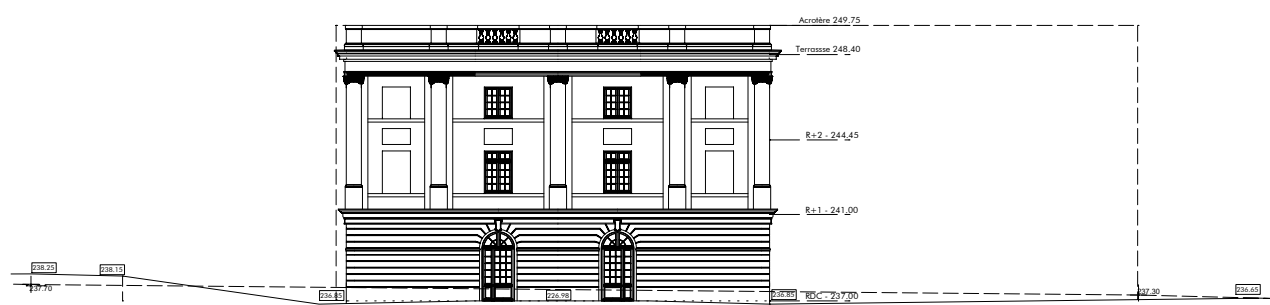


FAÇADE OUEST 1

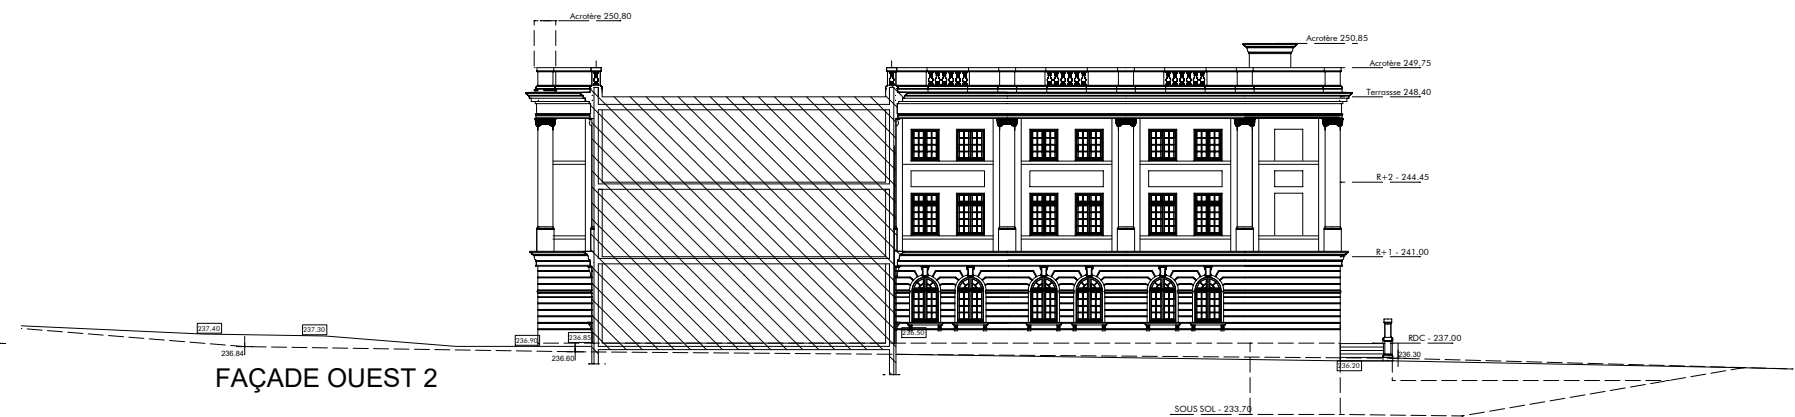

FAÇADE OUEST 2

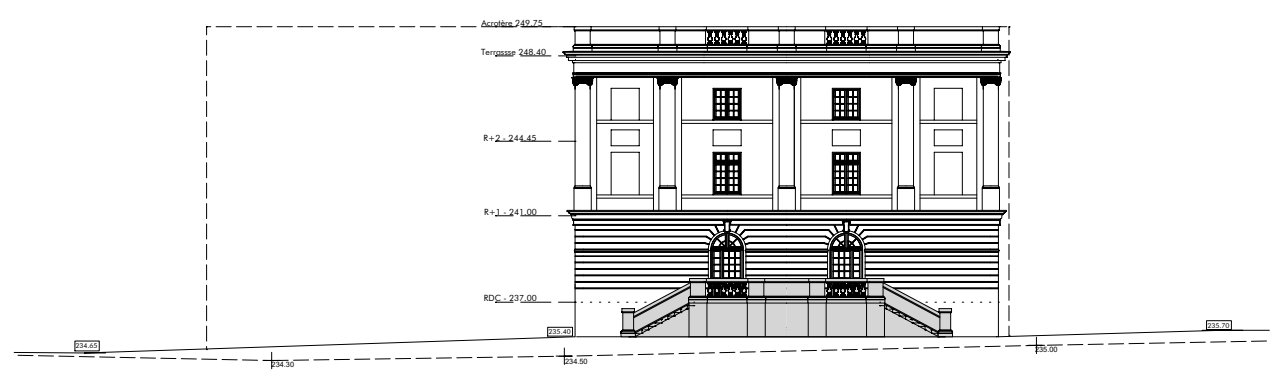

FAÇADE EST 1

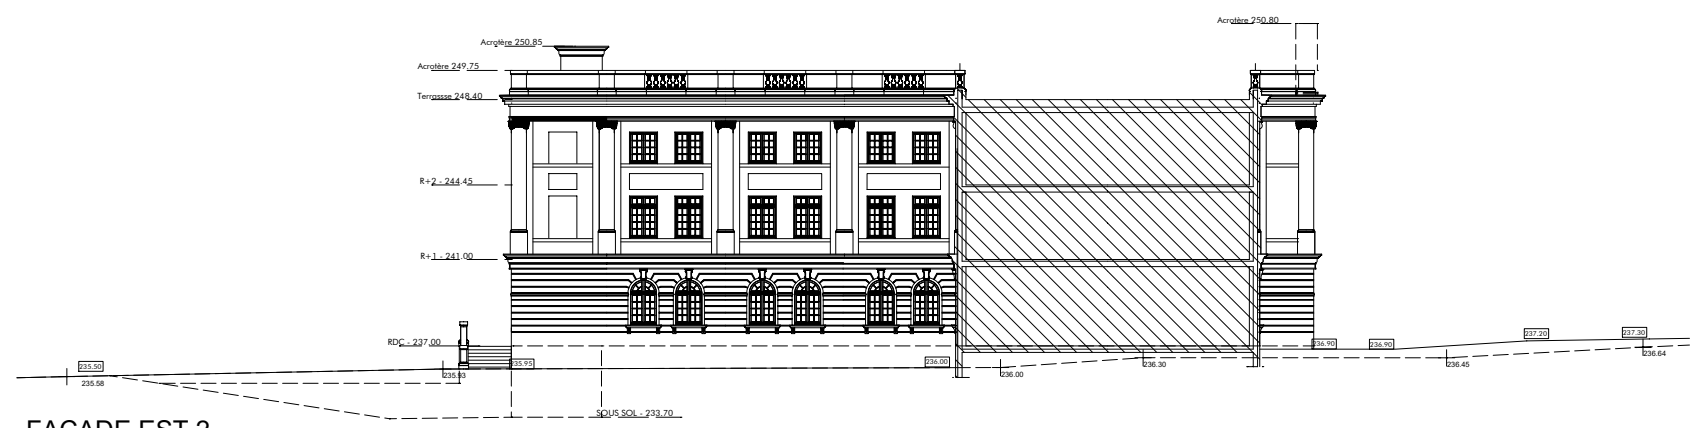

FAÇADE EST 2

