

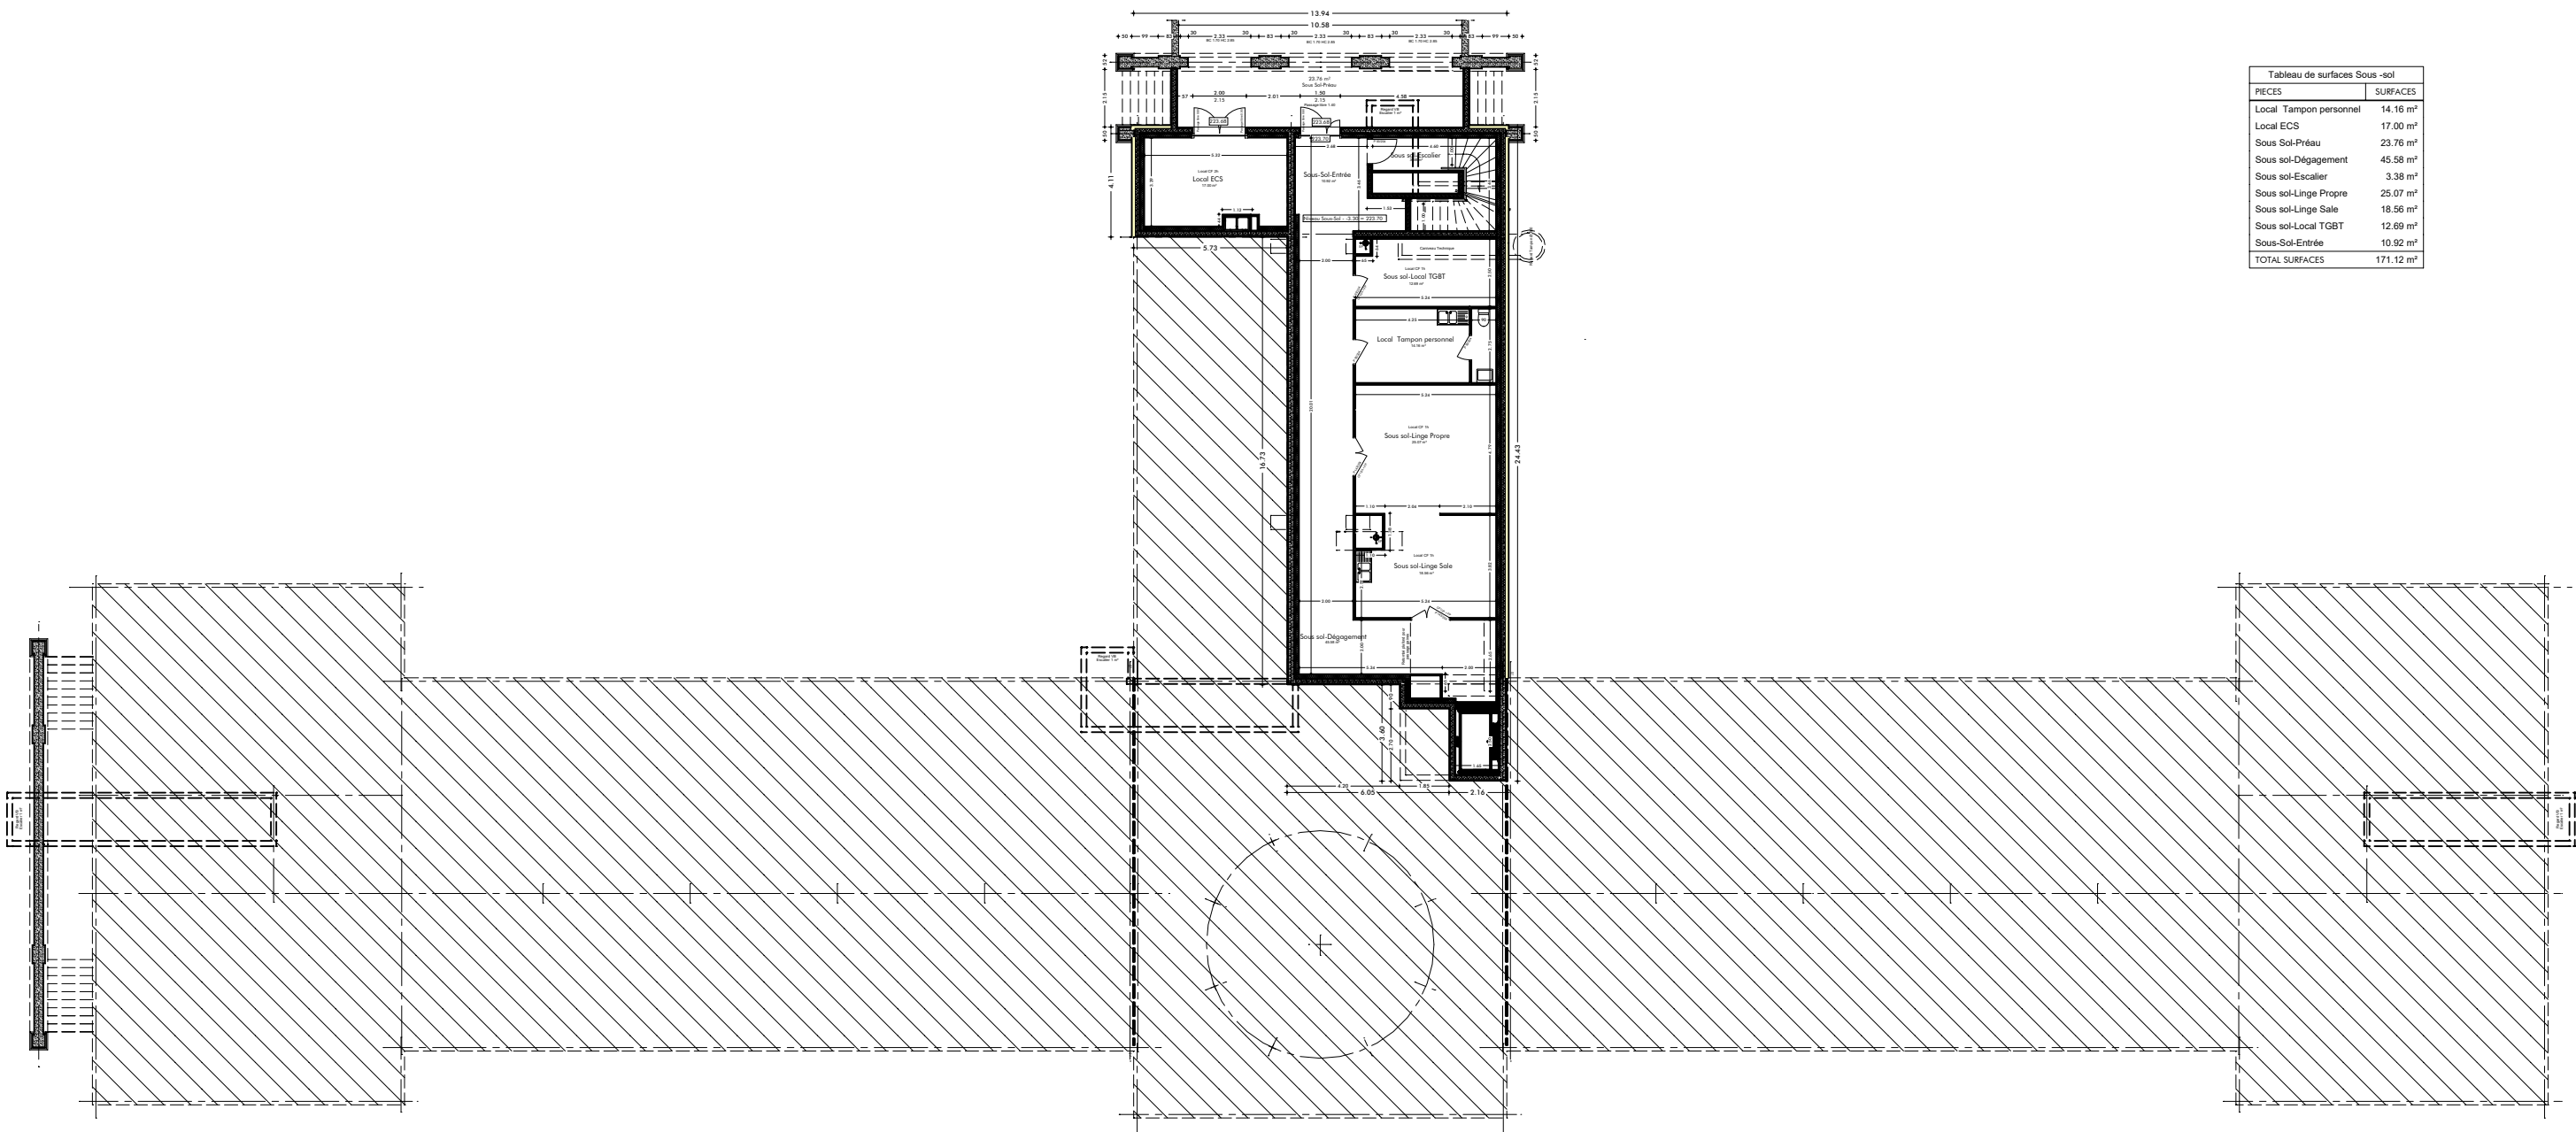


Tableau de surfaces Sous-sol	
PIECES	SURFACES
Local Tampon personnel	14.16 m²
Local ECS	17.00 m²
Sous sol-Préau	23.76 m²
Sous sol-Dégagement	45.58 m²
Sous sol-Escalier	3.38 m²
Sous sol-Linge Propre	25.07 m²
Sous sol-Linge Sale	18.56 m²
Sous sol-Local TGBT	12.69 m²
Sous-Sol-Entrée	10.92 m²
TOTAL SURFACES	171.12 m²

Nota : Les niveaux Sous-sol et toitures ne seront pas accessibles au public.
Ils seront classés ERT.

PLAN Niveau SOUS SOL

