


Commune des ESSARTS en BOCAGE

Rue Gustave Eiffel

ZAE LA BELLE ENTREE EXTENSION

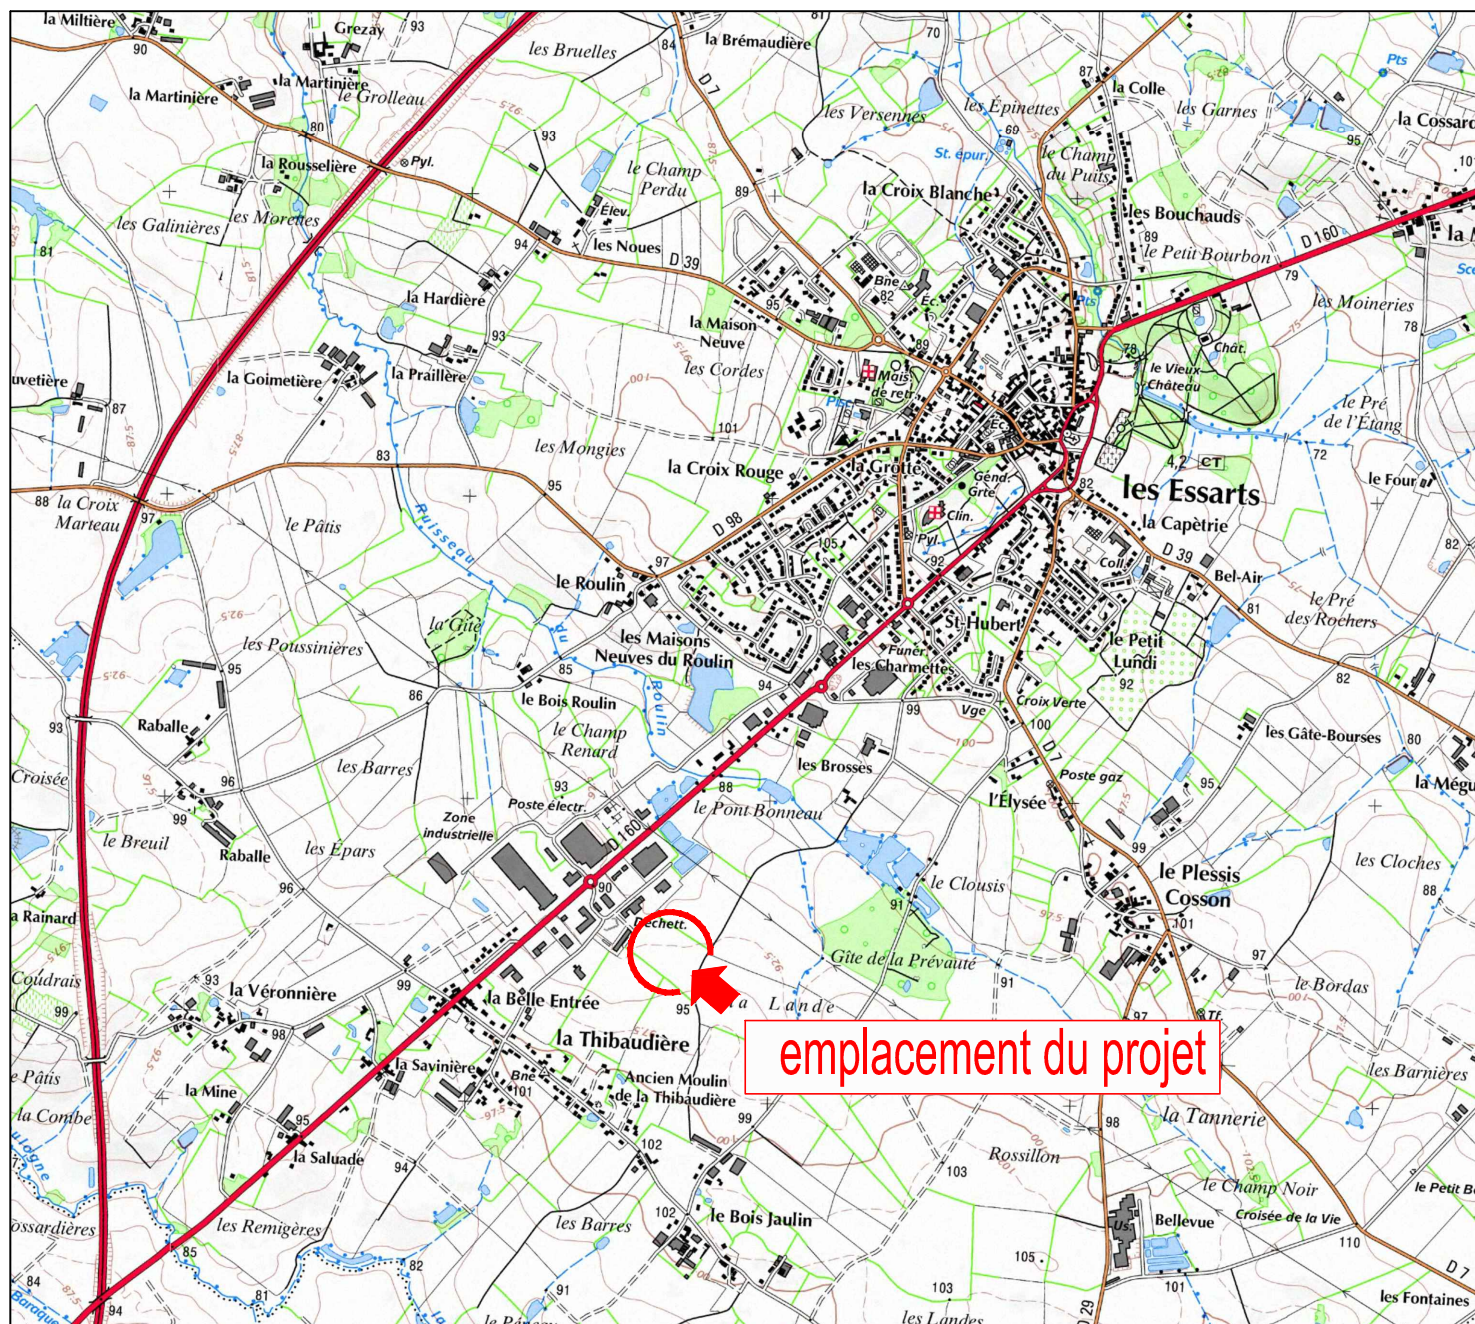

PA1 - PLAN DE SITUATION



DES EXPERTS POUR DES CONSEILS SUR MESURE

www.geouest.fr

26 rue J.Y. Cousteau - BP 50352
85009 LA ROCHE-SUR-YON CEDEX
Tél. 02 51 37 27 30 - contact@geouest.fr