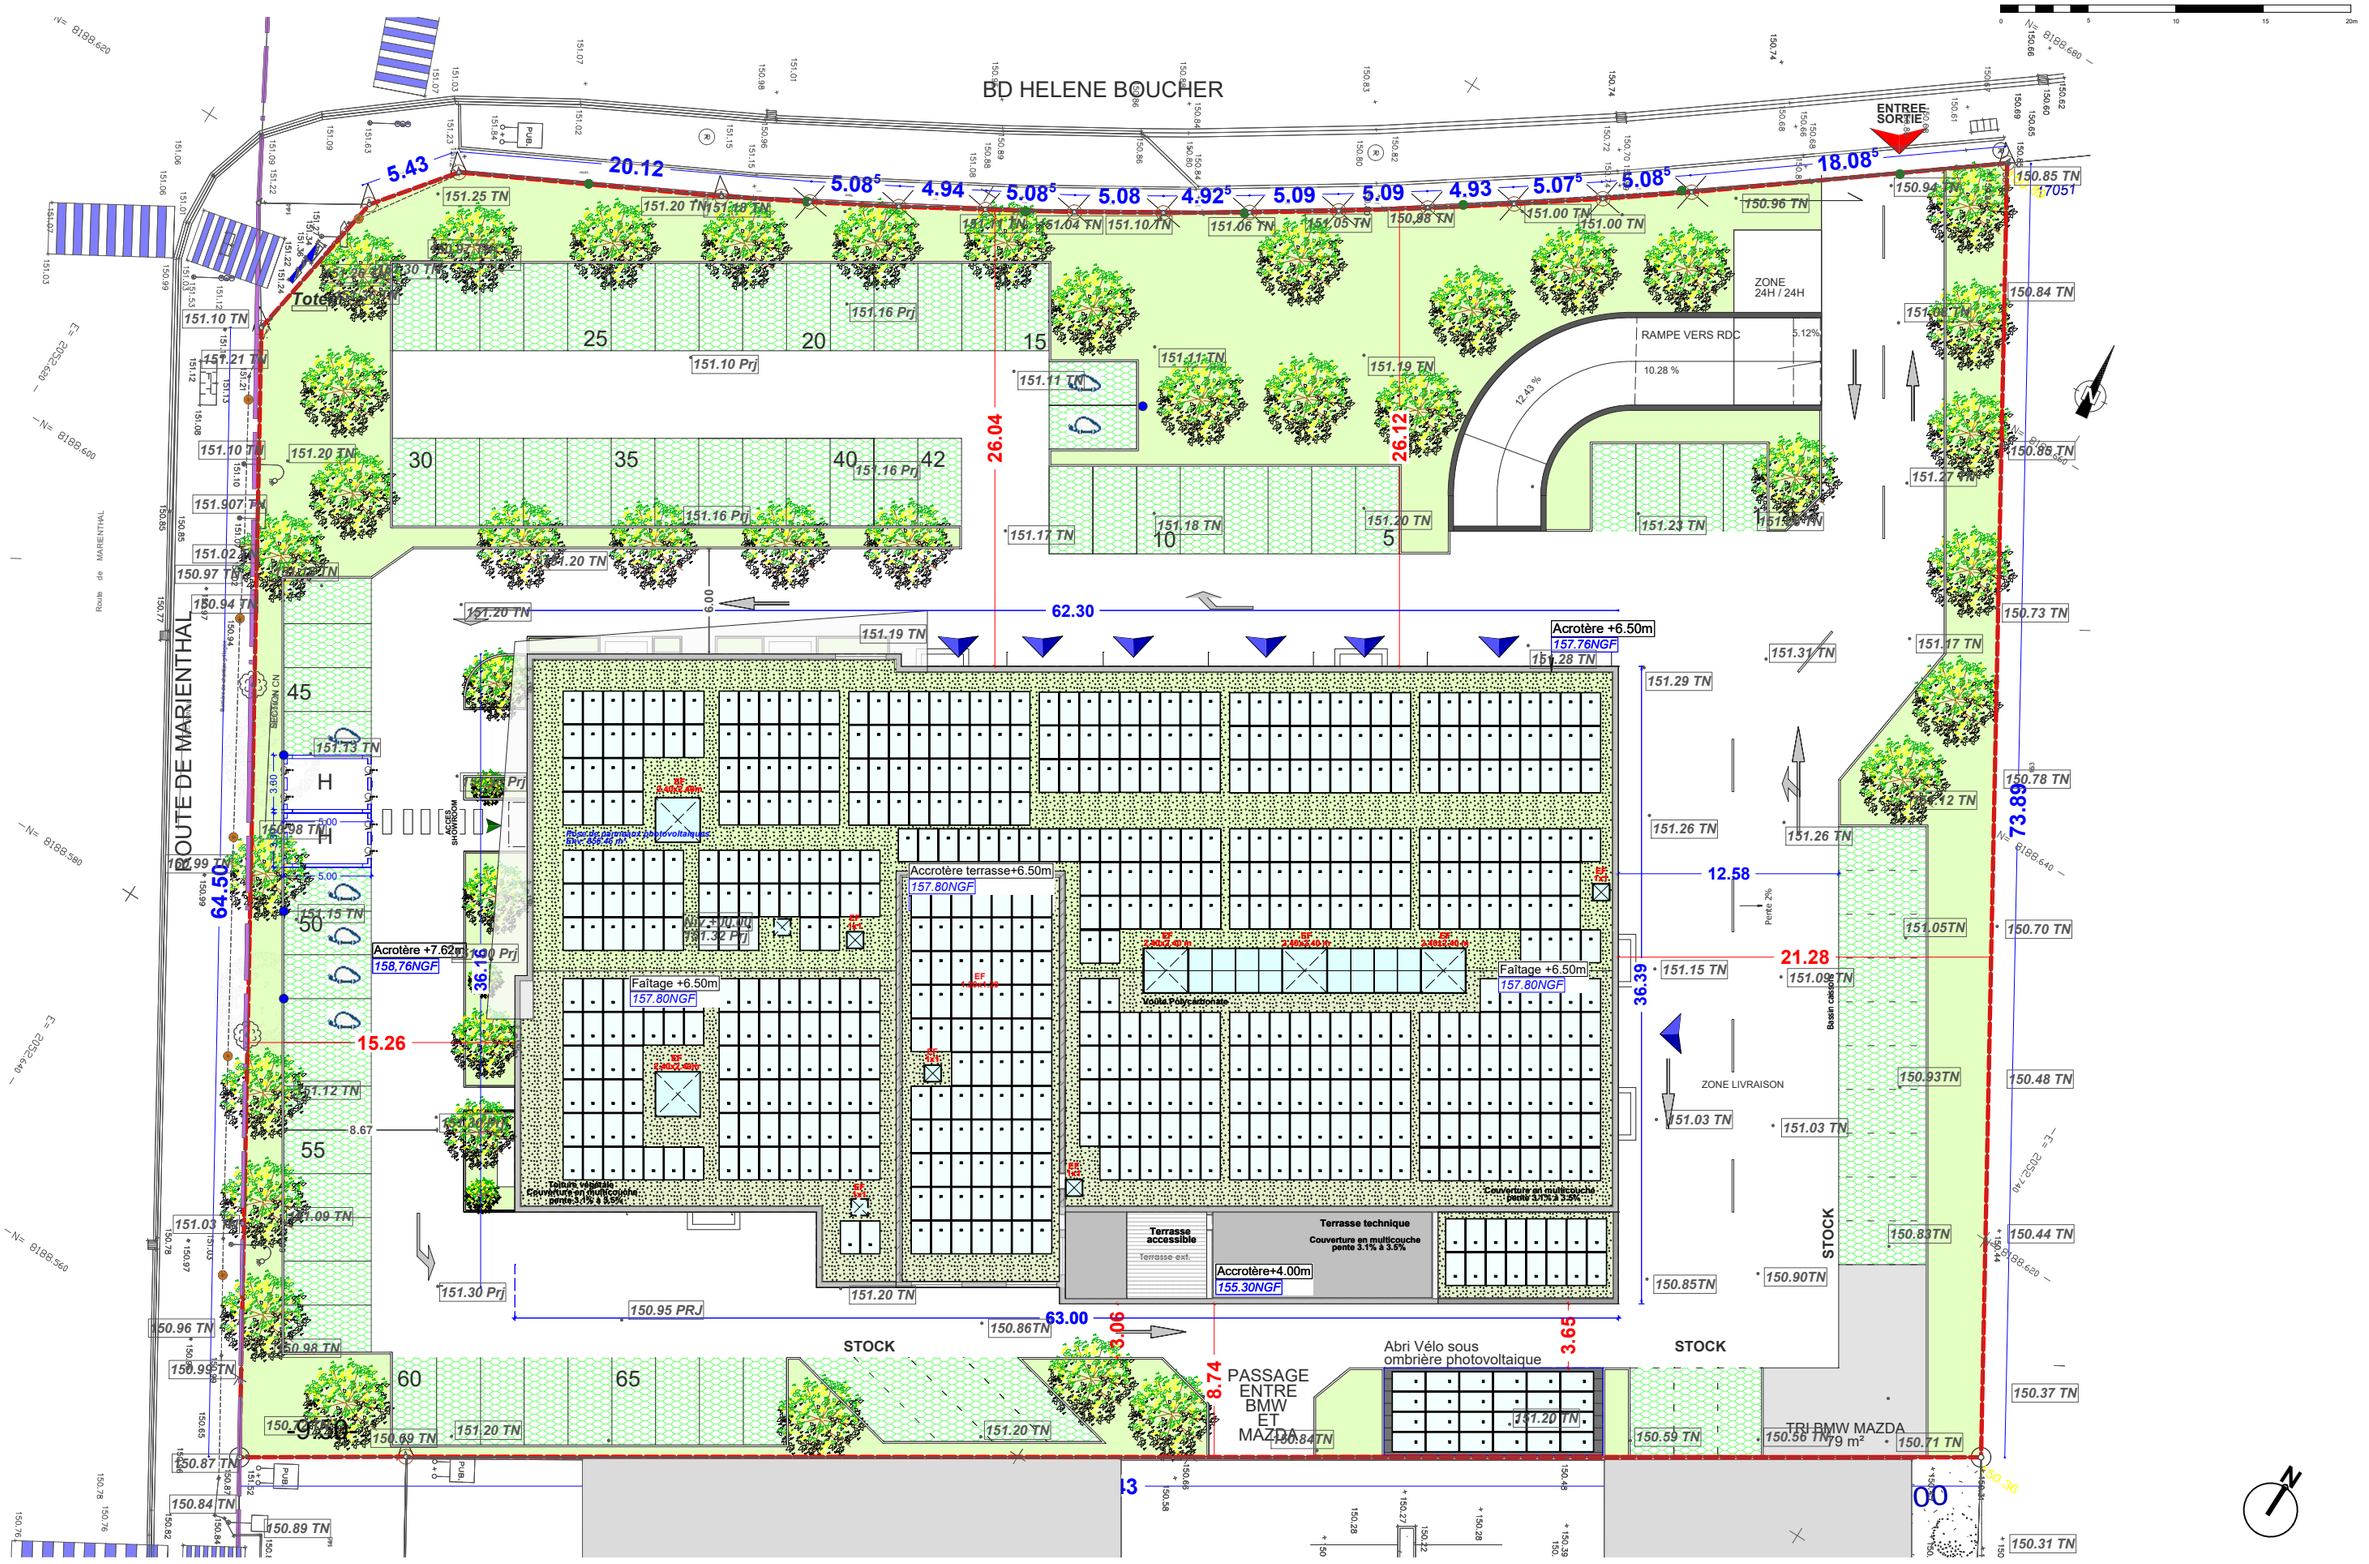

Maitre d'Oeuvre : ARCHIPEL 41 9 Allée cochin, 93390, Clichy sous bois Tel 01.41.53.18.60 e-mail: agence@archipel41.com interlocuteur : Carlos VASCONCELOS	**Maitre d'Ouvrage :** *HOLDINGVENUS* *2 RUE EMILE MATHIS,* *67800 HOENHEIM*	**Adresse du projet :** Bd Hélène BOUCHER 67500 HAGUENAU	**CONSTRUCTION D'UNE CONCESSION BMW - MINI** Plan masse Projet

PC 02

Ech : 1/350

03/10 2025

03

Ce document est la propriété de Archipel 41 et ne peut être reproduit sans son accord écrit.

BD HELENE BOUCHER
ROUTE DE MARIENTHAL
73.89
21.28
26.04
20.12
64.09
STOCK
ACCES PIETONS
ACCES VEHICULES
ENTREE VEHICULES D'OCCASION
SORTIE VEHICULES D'OCCASION
ENTREE VEHICULES NEUFS
SORTIE VEHICULES NEUFS
ESPACE MAZDA
ESPACE MINI
ESPACE BMW
ESPACE BMW MOTORRAD
ESPACE BMW M
ESPACE BMW i
ESPACE BMW OCCASION
ATELIER
ACCUEIL
ESPACE CLIENTS
ESPACE DETENTE
ESPACE FORMATION
ESPACE PIECES
ESPACE ACCESSOIRES
ESPACE VETEMENTS
ESPACE LIVRAISON
ESPACE RECEPTION
ESPACE CAISSE
ESPACE ATTENTE
ESPACE EXPOSITION
ESPACE VENTE
ESPACE VENTE VO
ESPACE VENTE VN
ESPACE VENTE MOTO
ESPACE VENTE MINI
ESPACE VENTE BMW
ESPACE VENTE MAZDA
ESPACE VENTE BMW M
ESPACE VENTE BMW i
ESPACE VENTE BMW OCCASION
ESPACE VENTE BMW MOTORRAD
ESPACE VENTE MINI OCCASION
ESPACE VENTE MAZDA OCCASION
ESPACE VENTE MINI OCCASION
ESPACE VENTE BMW

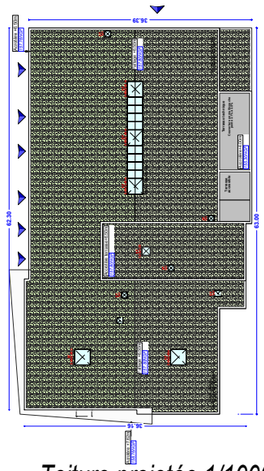

Toiture projetée 1/1000e

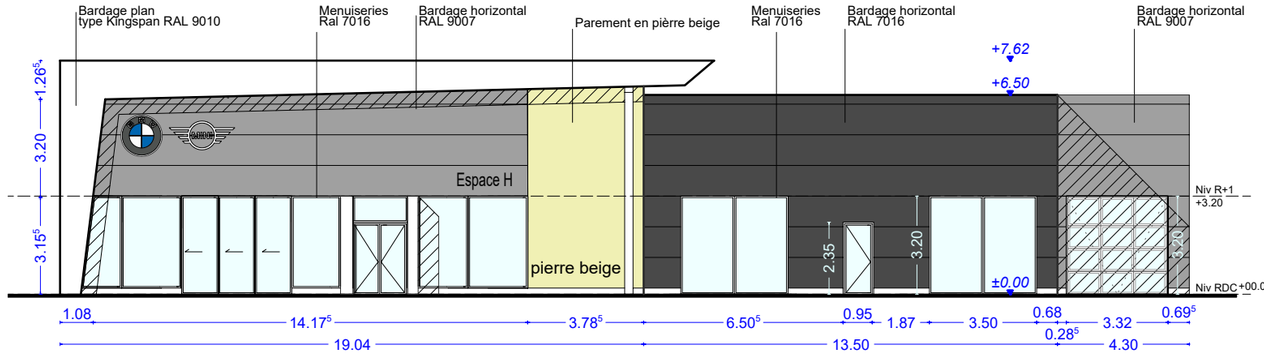

Façade Sud/Ouest

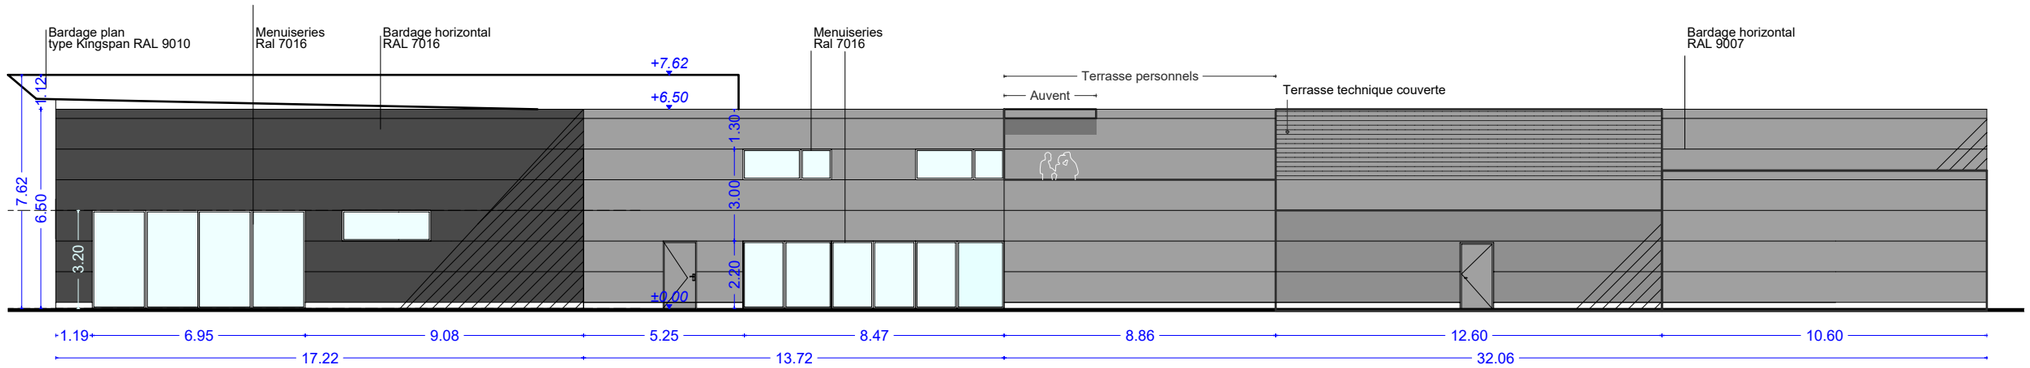

Façade Sud/Est

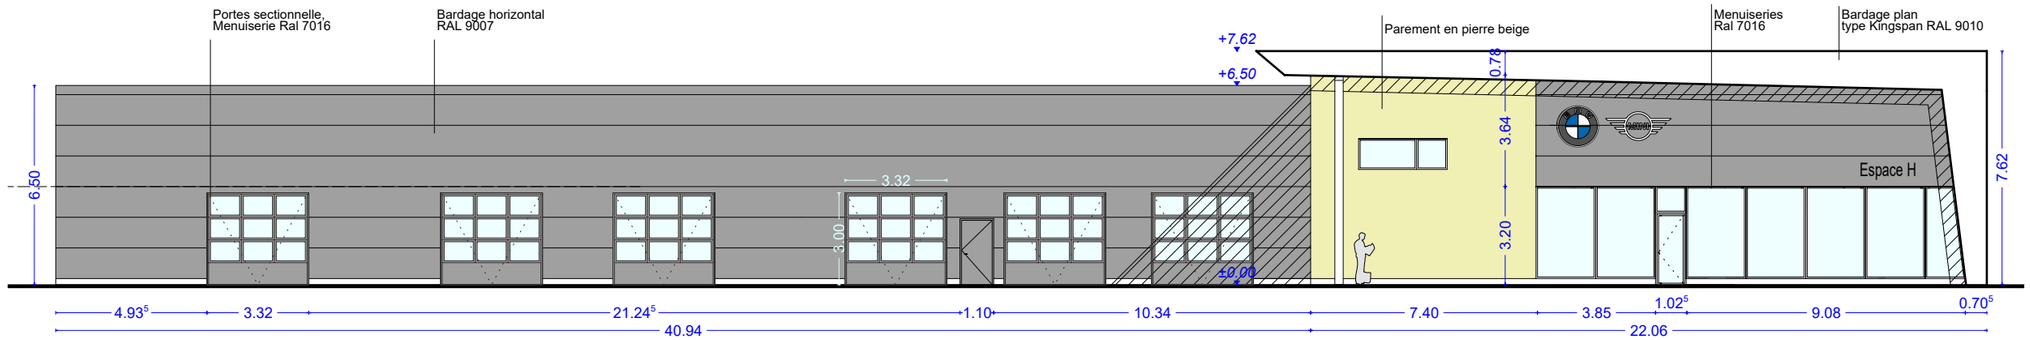

Façade Nord/Ouest

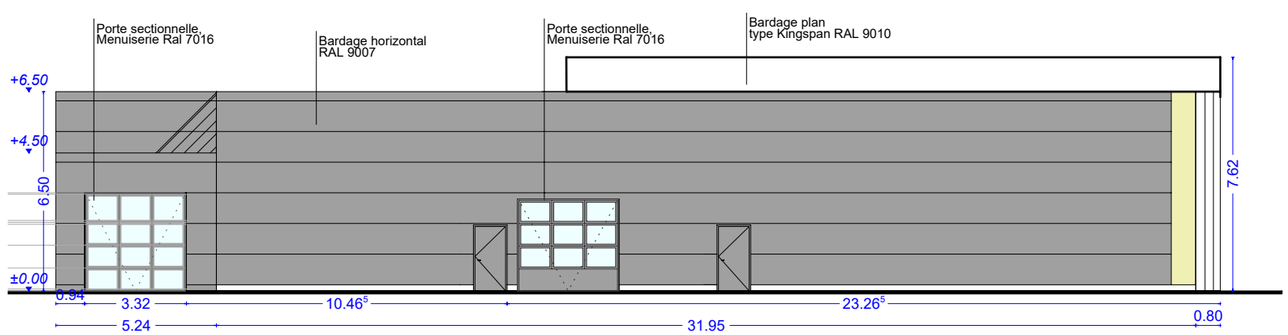

Façade Nord/Est

Maitre d'Oeuvre :
ARCHIPEL 41
9 Allée cochin, 93390, Clichy sous bois
Tel 01.41.53.18.60
e-mail: agence@archipel41.com
interlocuteur : Carlos VASCONCELOS

Maitre d'Ouvrage :
HOLDINGVENUS
2 RUE EMILE MATHIS,
67800 HOENHEIM

Adresse du projet :
Bd Hélène BOUCHER
67500 HAGUENAU

CONSTRUCTION D'UNE CONCESSION BMW - MINI

Façades Projetées

PC 05

Ech : 1/200

03/10 2025

08a

Ce document est la propriété de Archipel 41 et ne peut être reproduit sans son accord écrit.

Image d'insertion projet

Image d'insertion paysagère

Maitre d'Oeuvre : ARCHIPEL 41 9 Allée cochin, 93390, Clichy sous bois Tel 01.41.53.18.60 e-mail: agence@archipel41.com interlocuteur : Carlos VASCONCELOS	**Maitre d'Ouvrage :** *HOLDINGVENUS* *2 RUE EMILE MATHIS,* *67800 HOENHEIM*	**Adresse du projet :** Bd Hélène BOUCHER 67500 HAGUENAU	**CONSTRUCTION D'UNE CONCESSION BMW - MINI** Image d'insertion	**PC** 06 **Ech :** - 03/10 2025 **09**

Ce document est la propriété de Archipel 41 et ne peut être reproduit sans son accord écrit.

0 5 10 15 20m

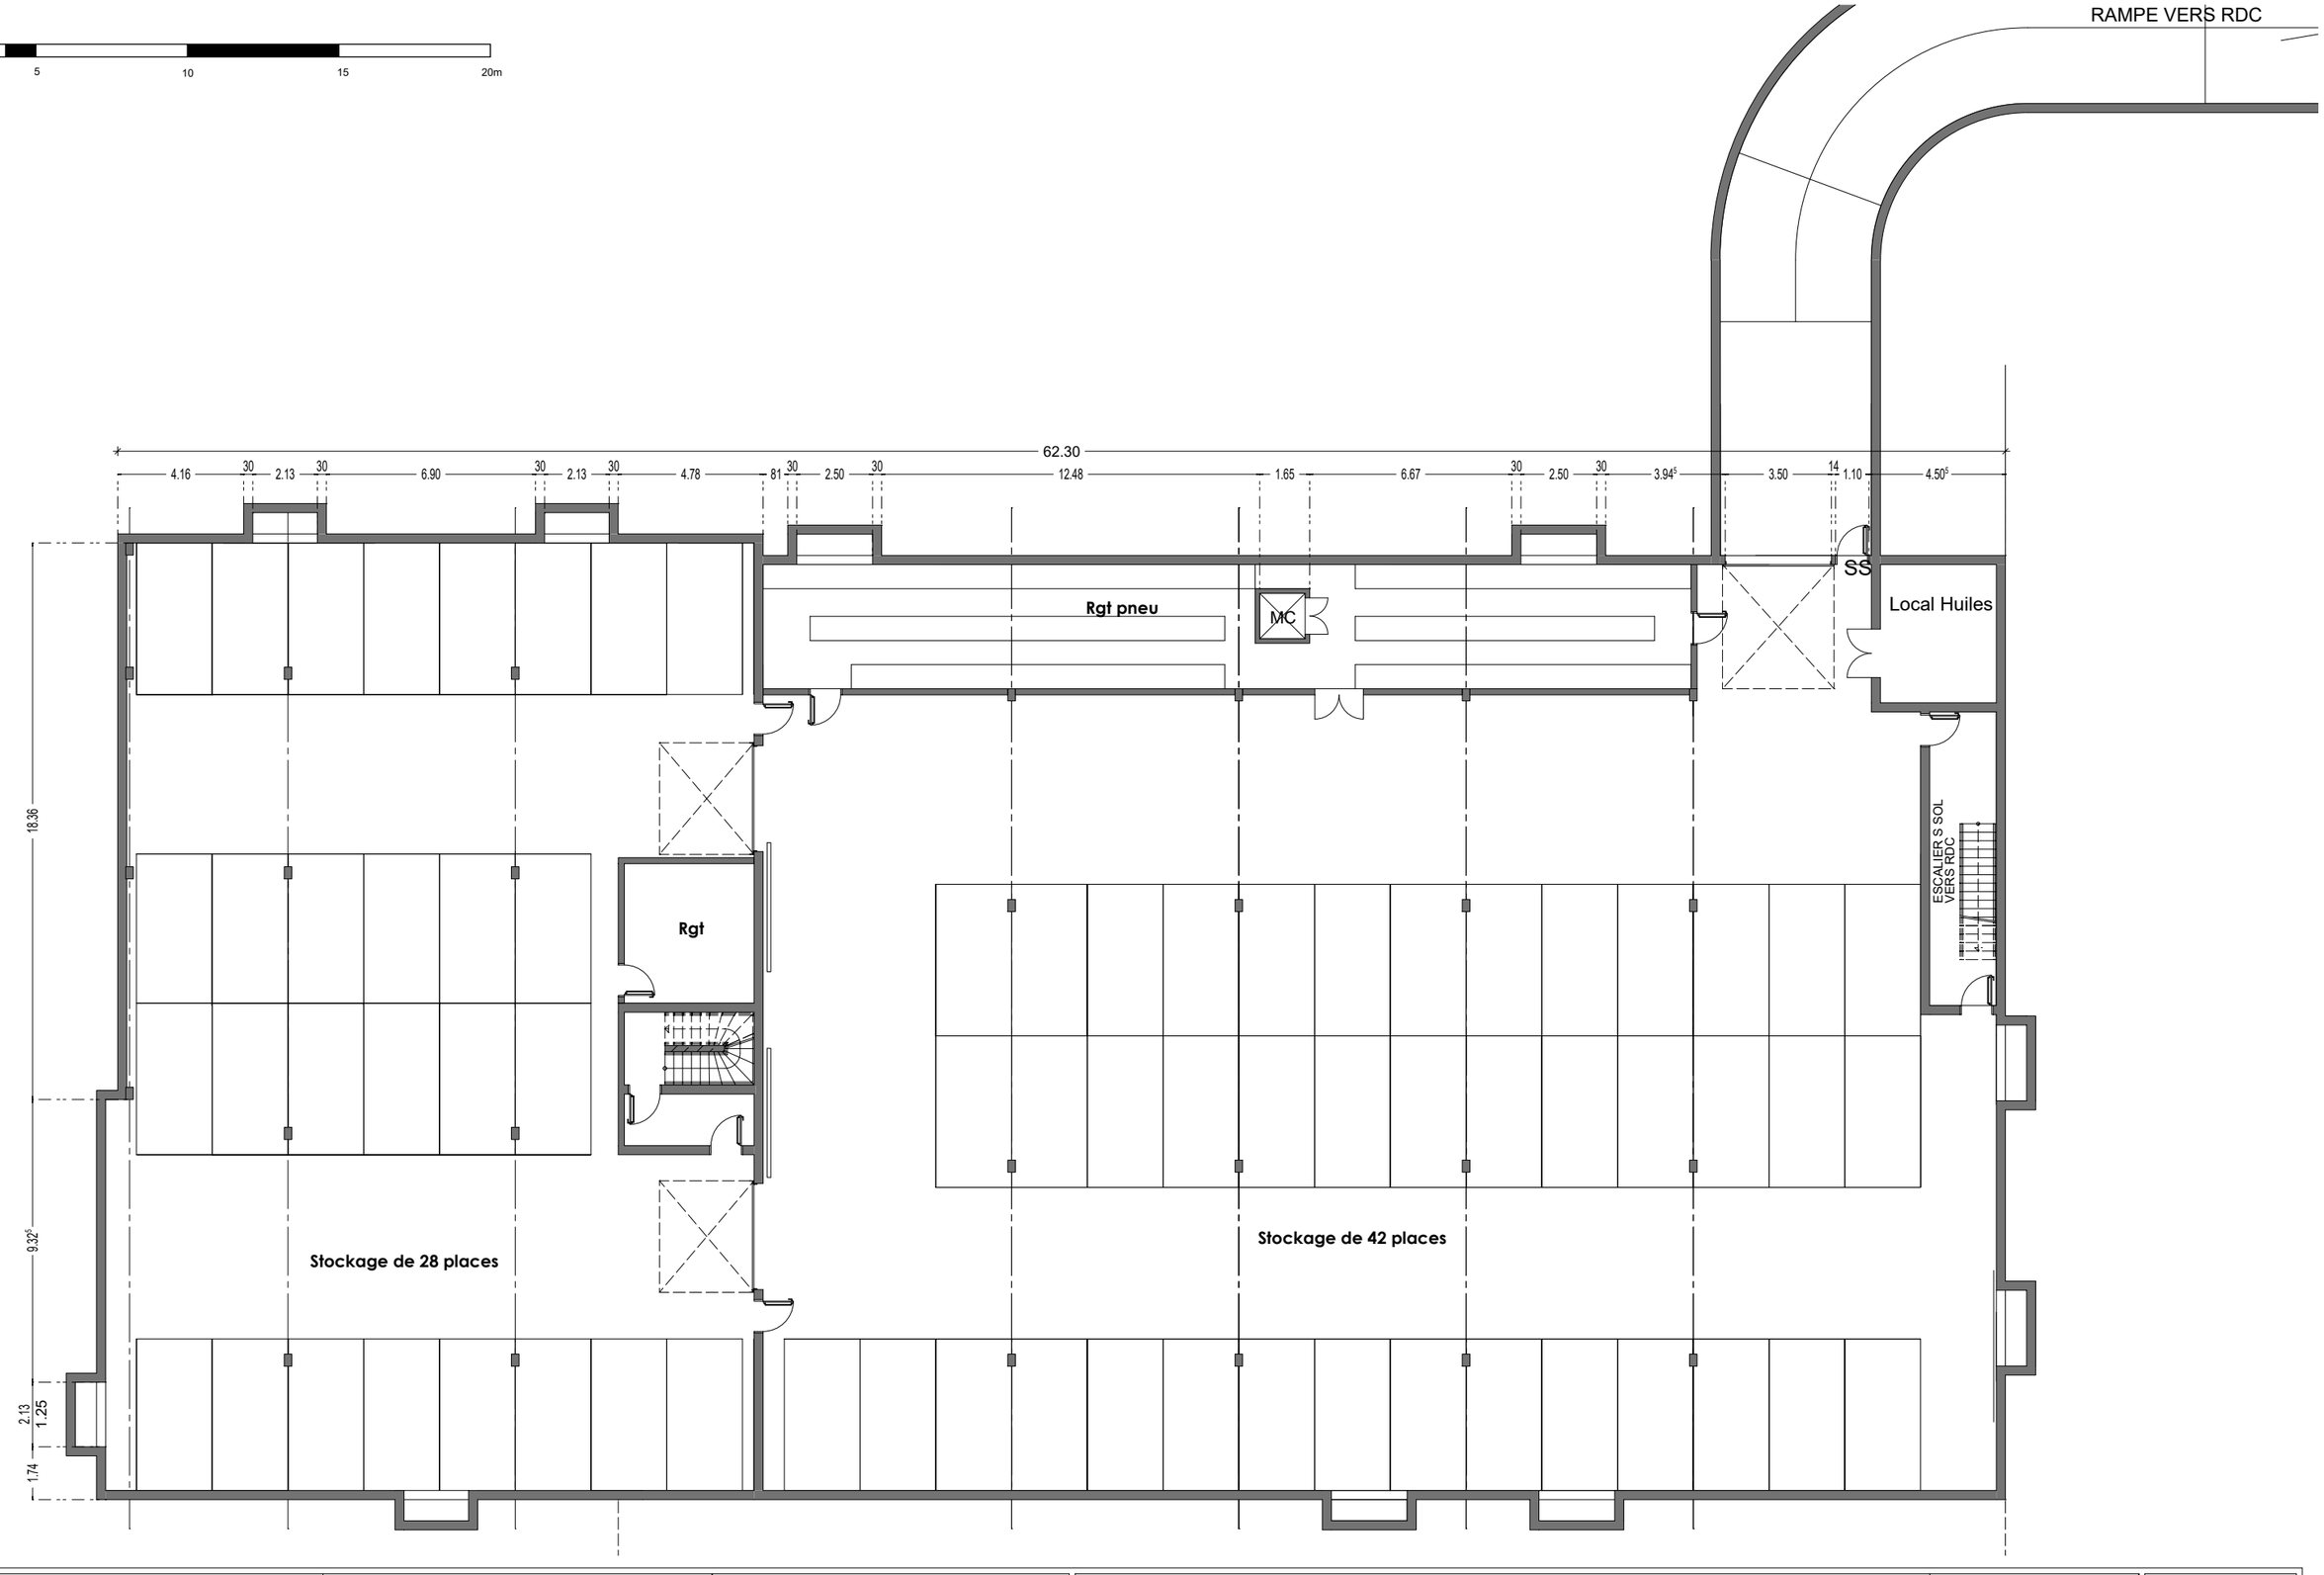

Maitre d'Oeuvre :
ARCHIPEL 41
9 Allée cochin, 93390, Clichy sous bois
Tel 01.41.53.18.60
e-mail: agence@archipel41.com
interlocuteur : Carlos VASCONCELOS

Maitre d'Ouvrage :
HOLDINGVENUS
2 RUE EMILE MATHIS,
67800 HOENHEIM

Adresse du projet :
Bd Hélène BOUCHER
67500 HAGUENAU

CONSTRUCTION D'UNE CONCESSION BMW - MINI

Plan R-1 projeté

PC Annexe

Ech : *1/200*

03/10 2025

11

Ce document est la propriété de Archipel 41 et ne peut être reproduit sans son accord écrit.

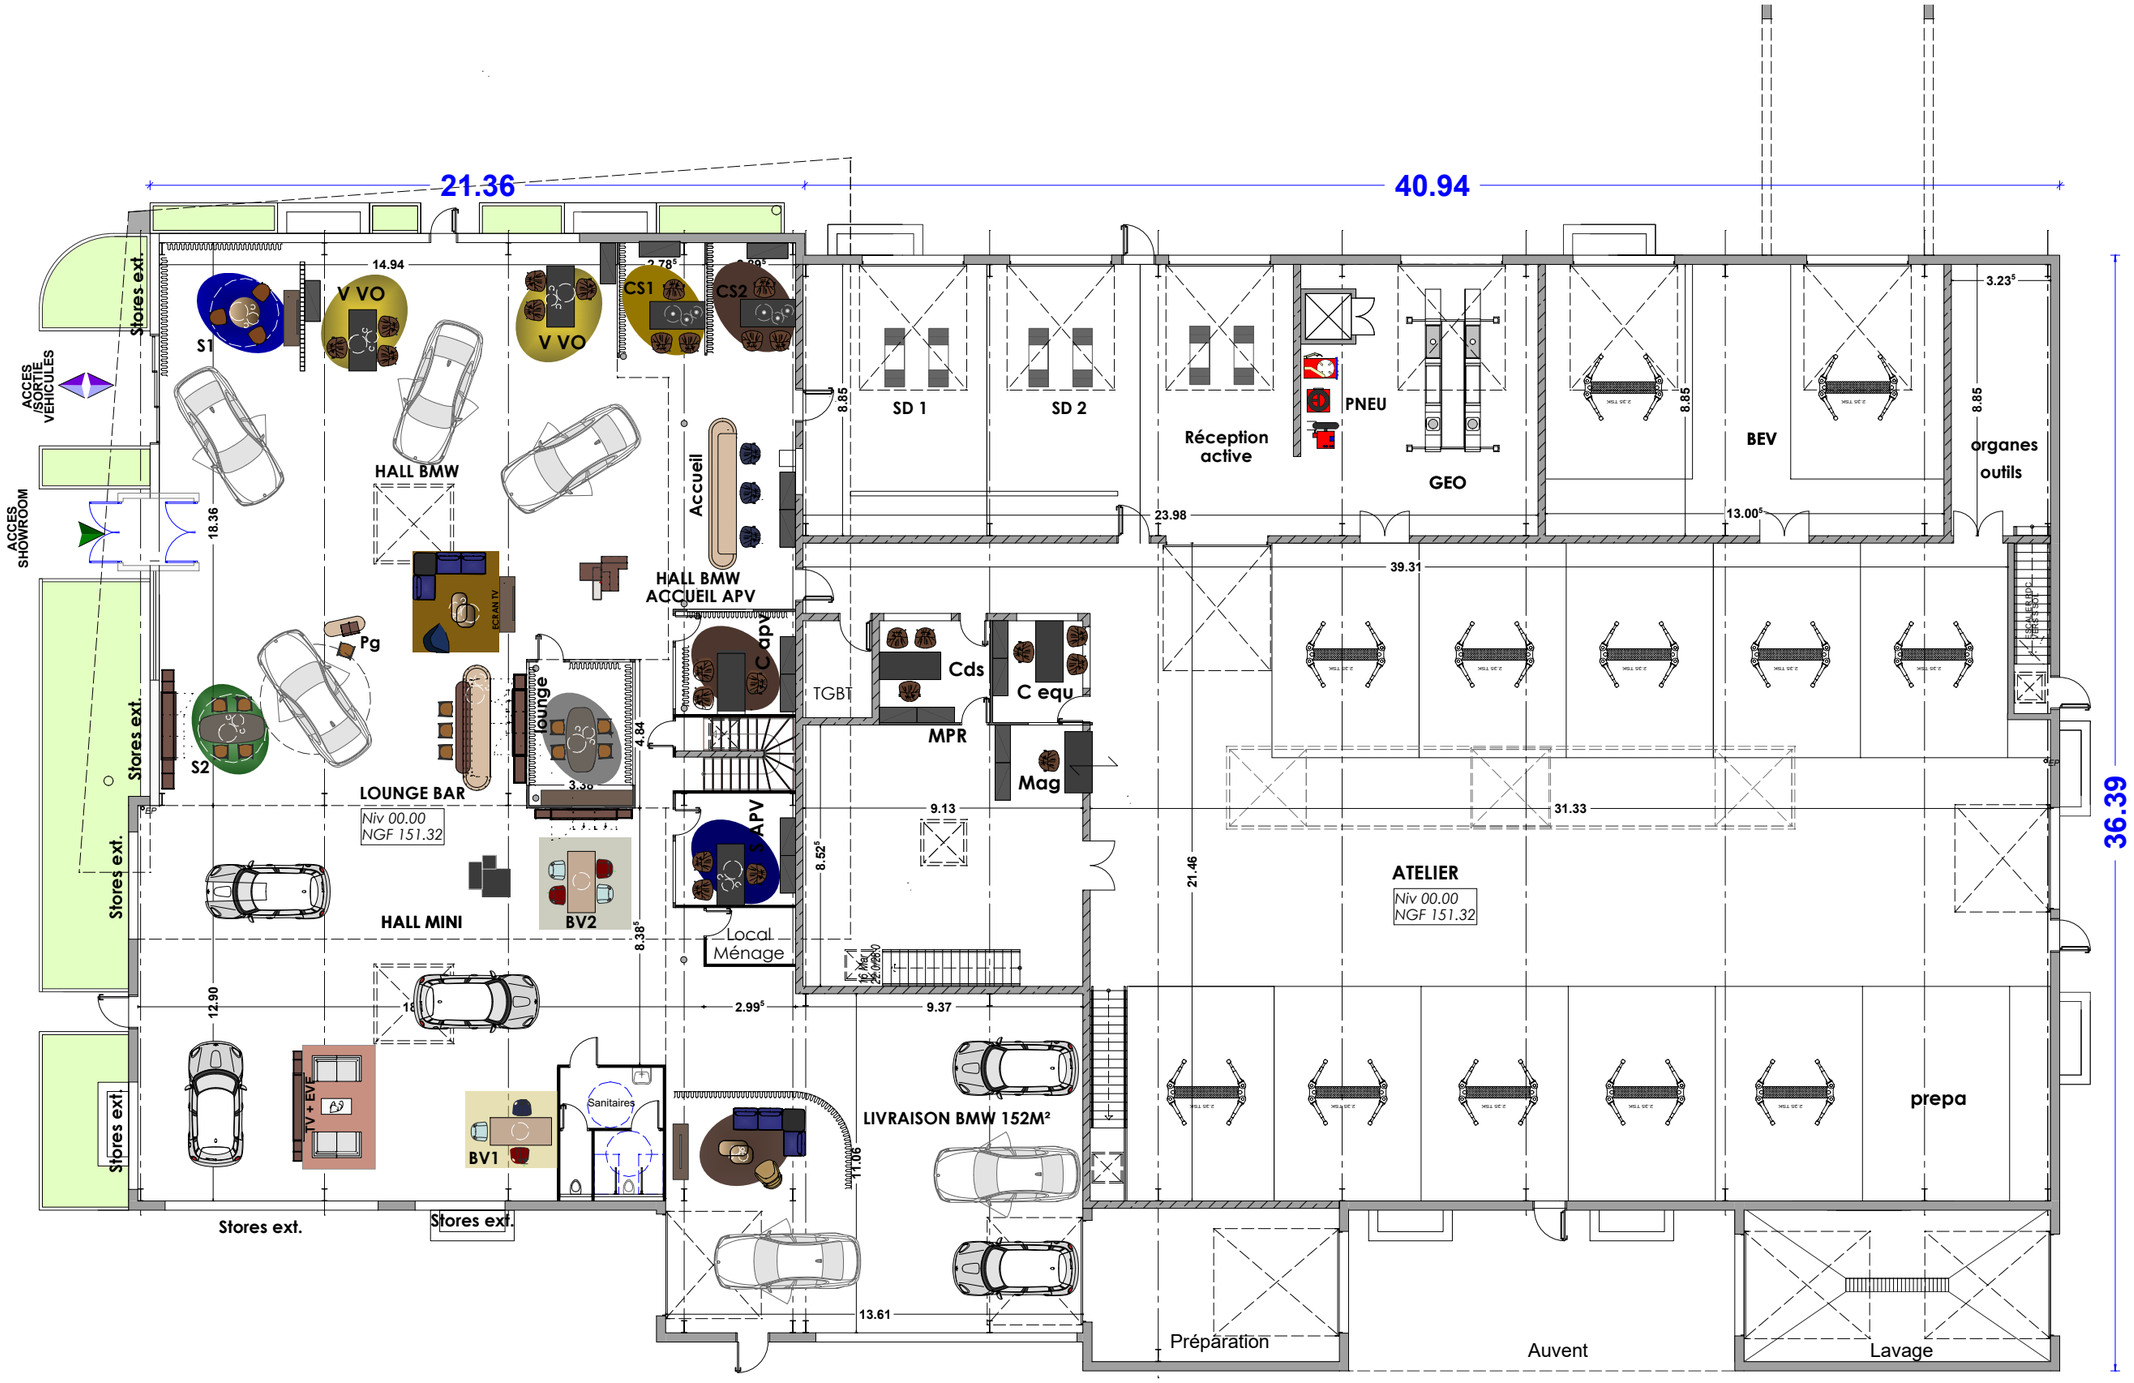

0 5 10 15 20m

Maitre d'Oeuvre : ARCHIPEL 41 9 Allée cochin, 93390, Clichy sous bois Tel 01.41.53.18.60 e-mail: agence@archipel41.com interlocuteur : Carlos VASCONCELOS	**Maitre d'Ouvrage :** *HOLDINGVENUS* *2 RUE EMILE MATHIS,* *67800 HOENHEIM*	**Adresse du projet :** Bd Hélène BOUCHER 67500 HAGUENAU	**CONSTRUCTION D'UNE CONCESSION BMW - MINI** Plan RDC projeté

PC Annexe

Ech : *1/200*

03/10 2025

12

Ce document est la propriété de Archipel 41 et ne peut être reproduit sans son accord écrit.

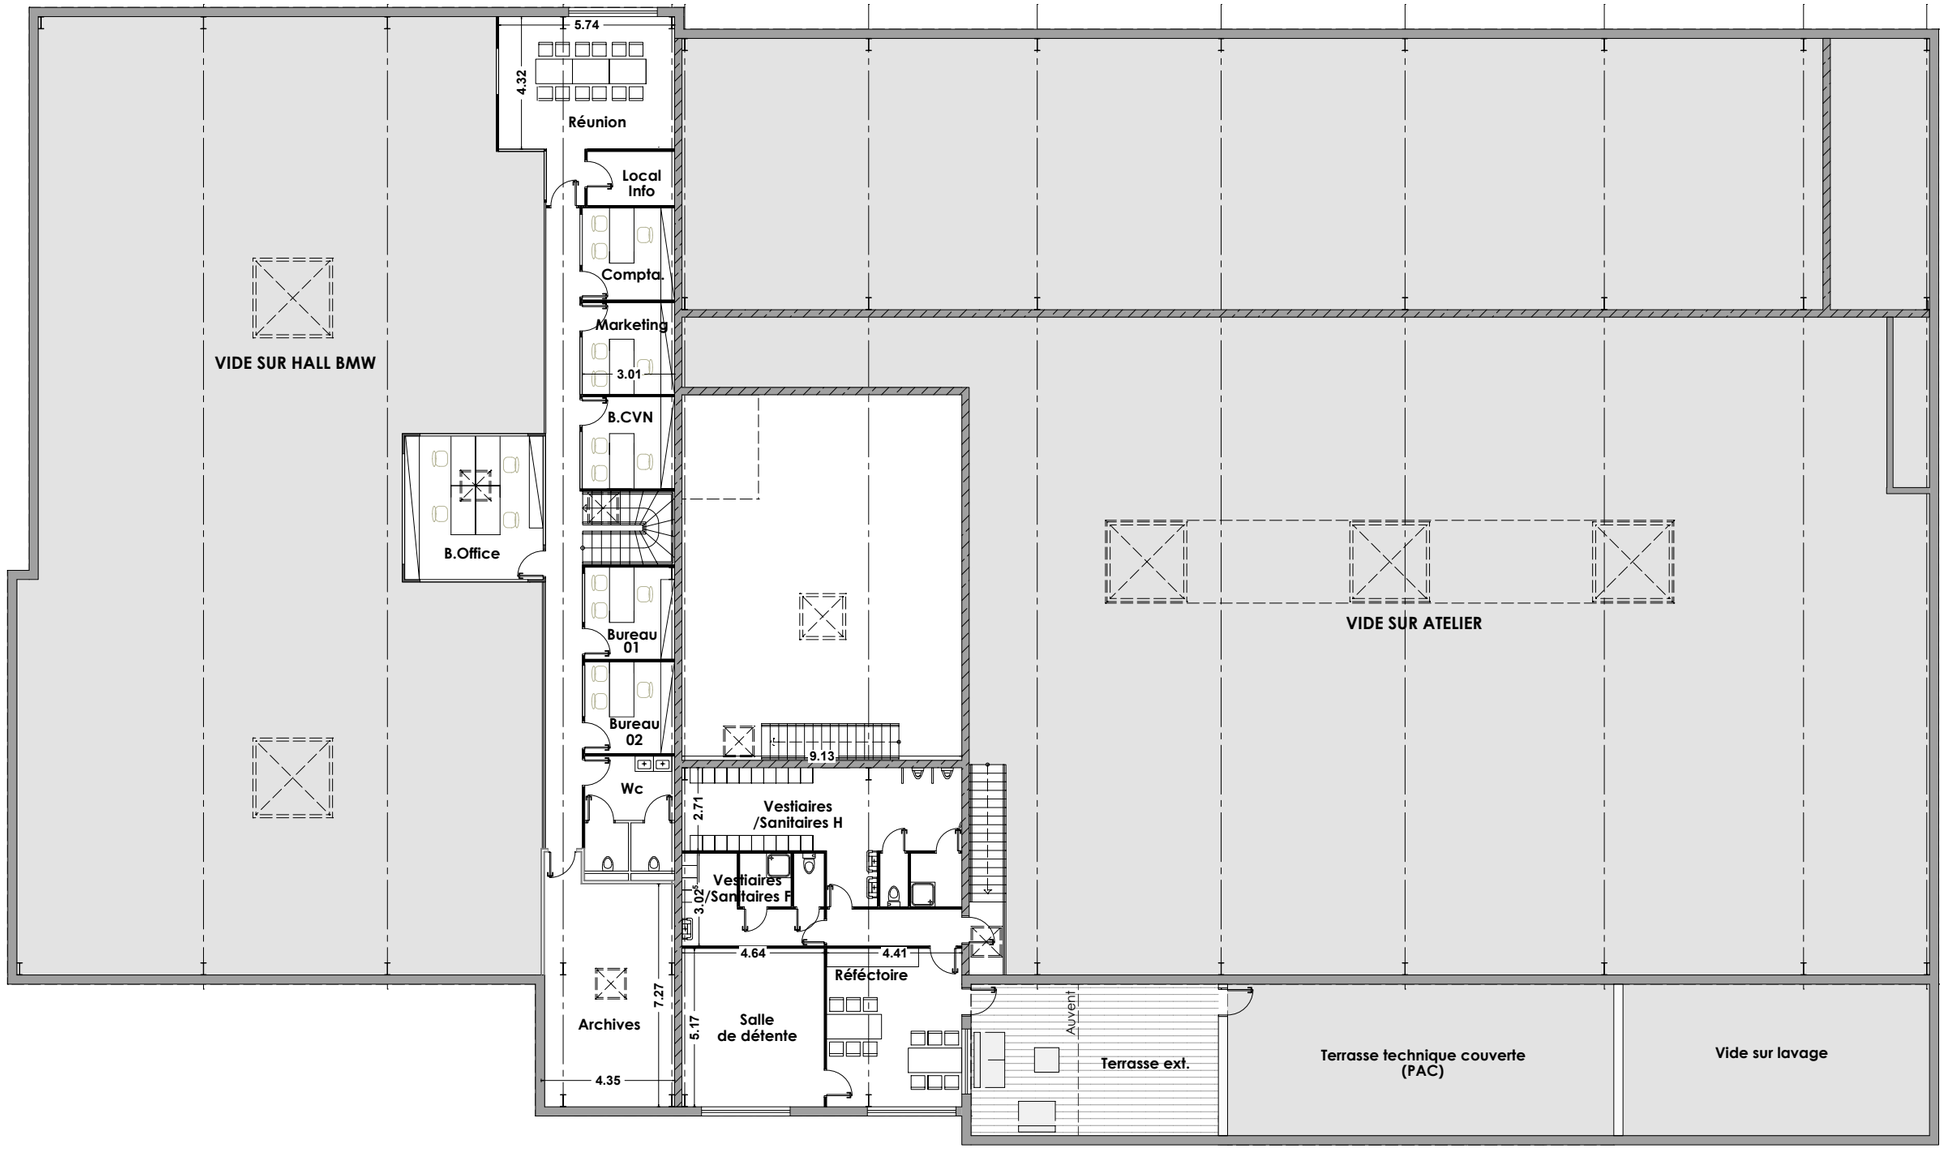

0 5 10 15 20m

Maitre d'Oeuvre :
ARCHIPEL 41
9 Allée cochin, 93390, Clichy sous bois
Tel 01.41.53.18.60
e-mail: agence@archipel41.com
interlocuteur : Carlos VASCONCELOS

Maitre d'Ouvrage :
HOLDINGVENUS
2 RUE EMILE MATHIS,
67800 HOENHEIM

Adresse du projet :
Bd Hélène BOUCHER
67500 HAGUENAU

CONSTRUCTION D'UNE CONCESSION BMW - MINI

Plan R+1 projeté

PC Annexe

Ech : *1/200*

03/10 2025

13

Ce document est la propriété de Archipel 41 et ne peut être reproduit sans son accord écrit.