

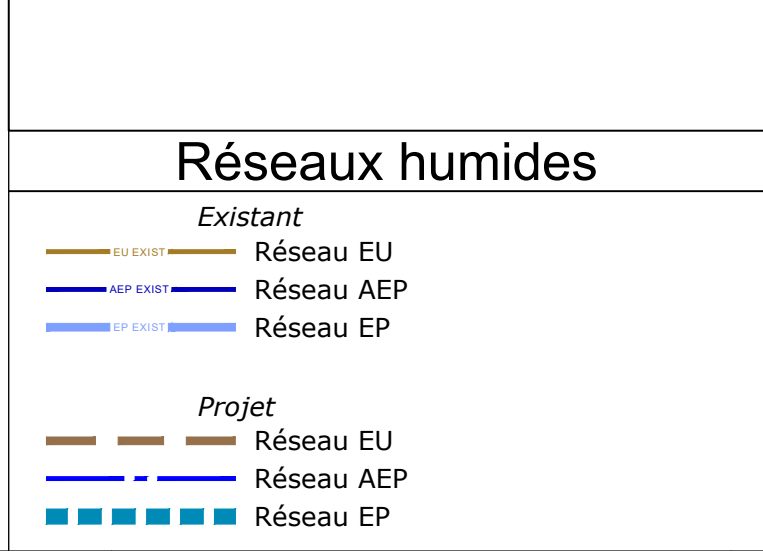
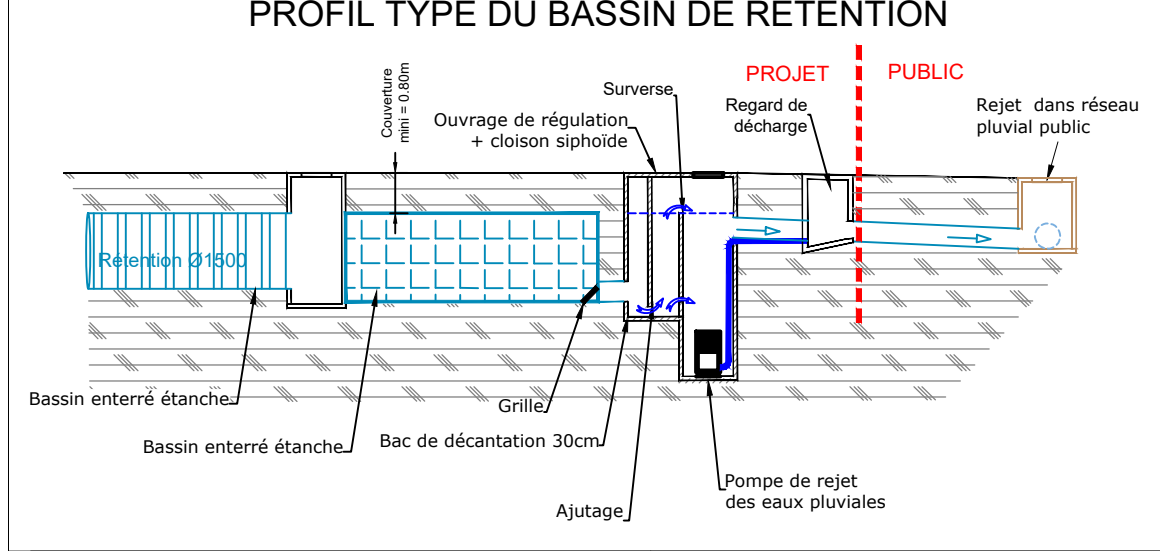


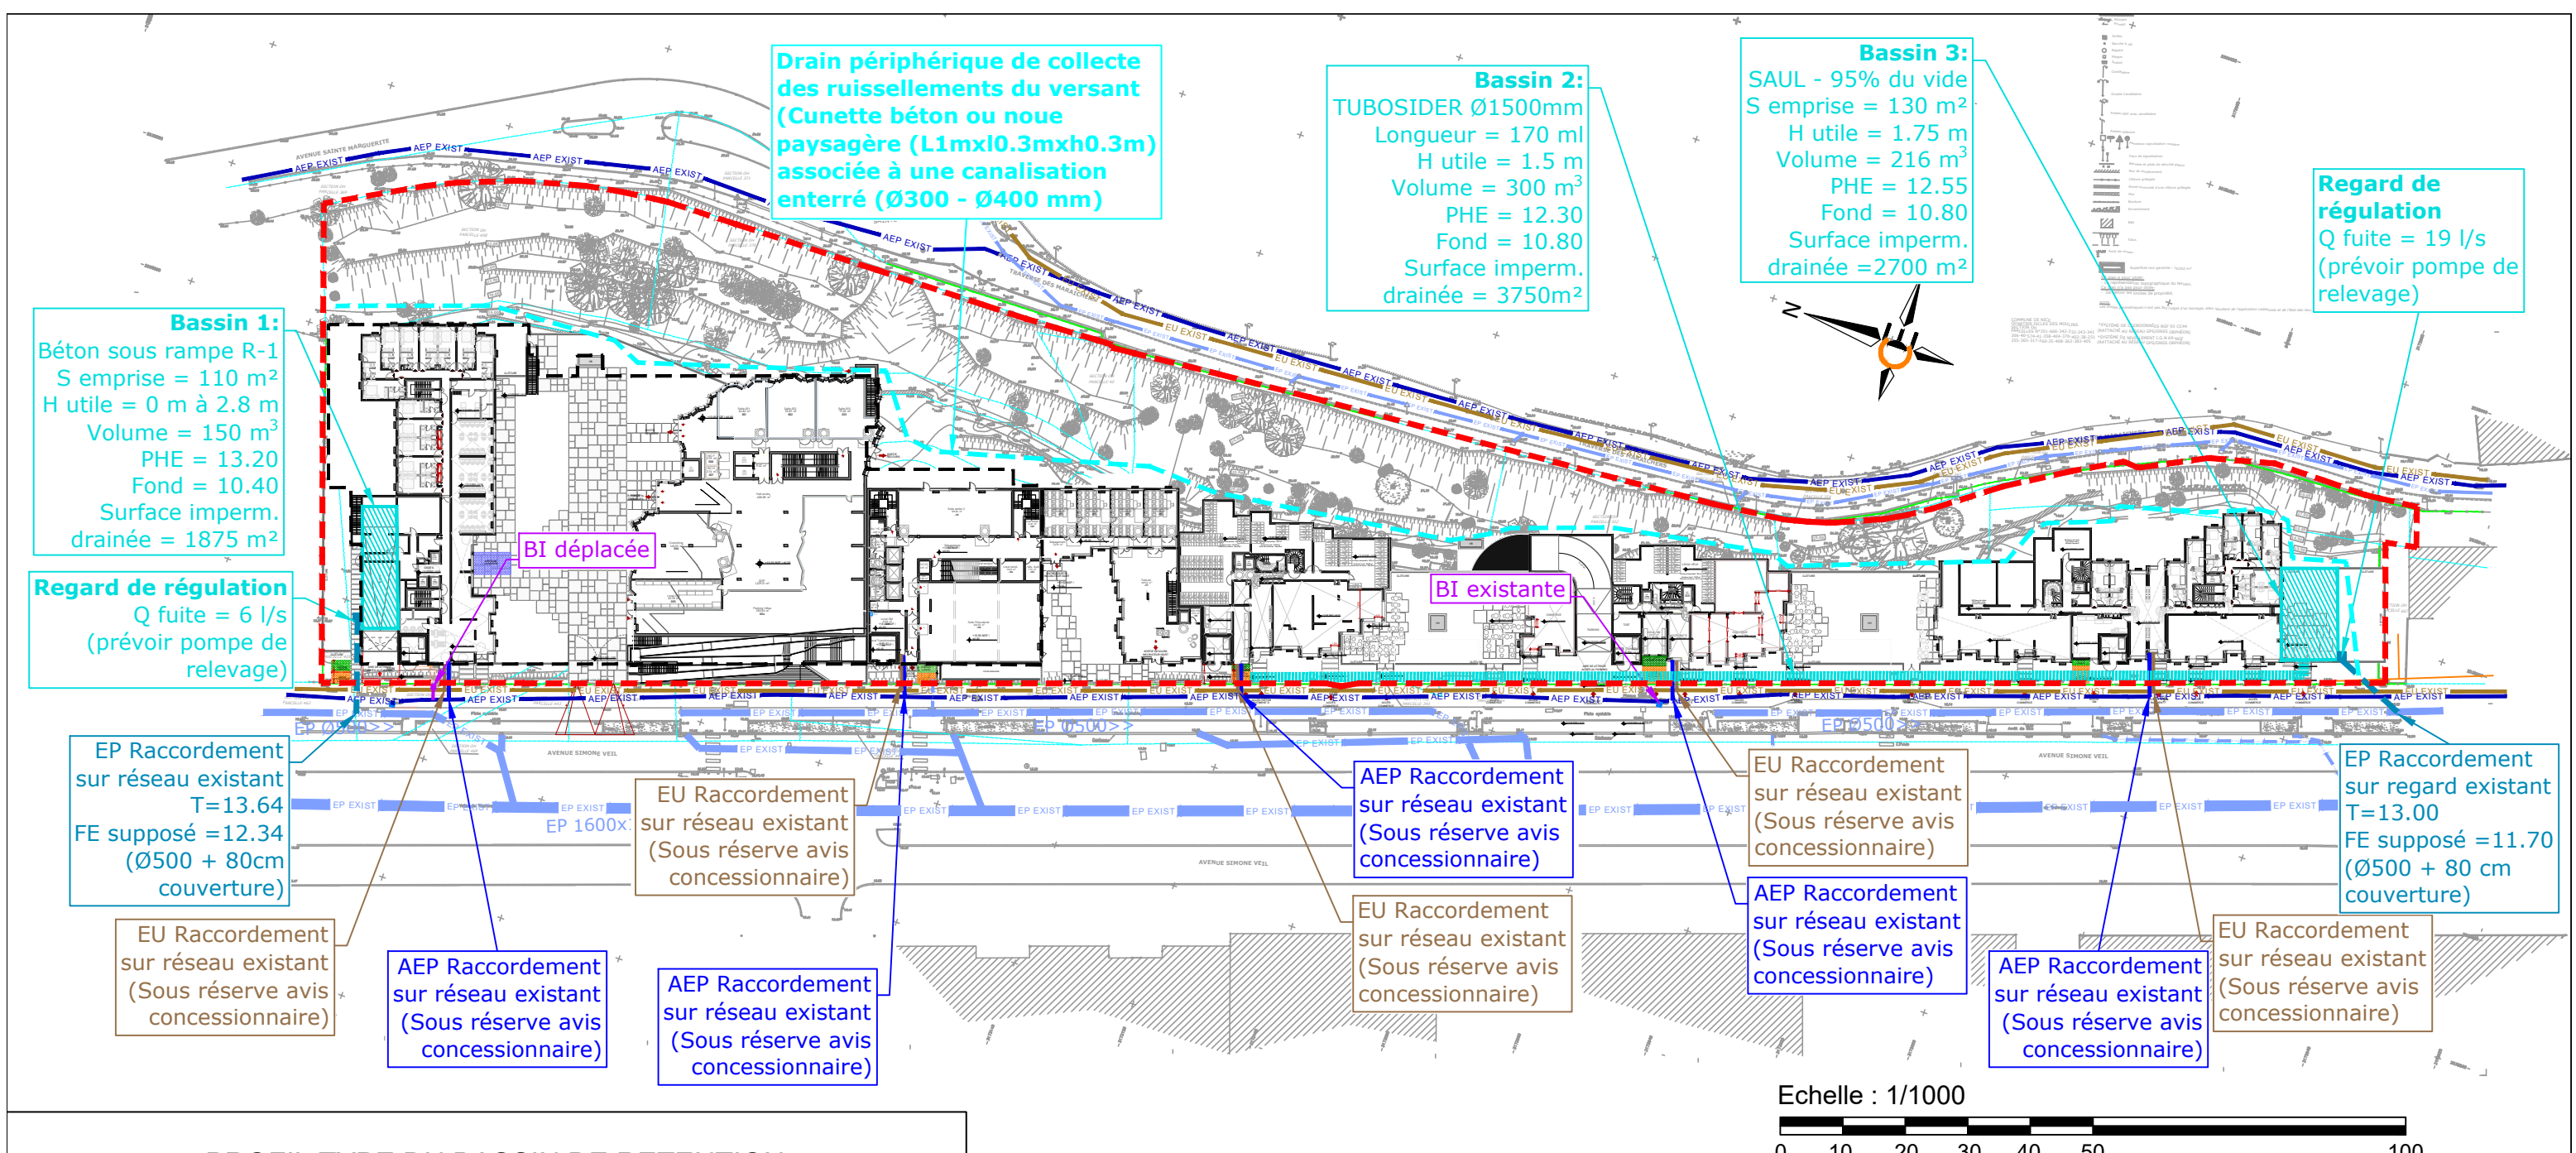

Auteur	Liste des références externes du fichier
GEOMETRE	- 22878-RENDU courbes-20250708
ARCHITECTE	- PC2 PLAN MASSE-20250708
ARCHITECTE	- A 01.2 BATIMENT A R-1-20250915
ARCHITECTE	- D 01.2 BATIMENT D R-1-20250915
ARCHITECTE	- C 01 PLANS 1_200 R-1-20250915
ARCHITECTE	- A 01.3 BATIMENT A RDC BAS-20250915
ARCHITECTE	- B 01.3 BATIMENT B RDC-20250708
ARCHITECTE	- C 01 PLANS 1_200-RDC 20250915
ARCHITECTE	- D 01.3 BATIMENT D RDC BAS-20250915
ARCHITECTE	- E 01.4 BATIMENT E RDC BAS-20250915
ARCHITECTE	- F 01.3 BATIMENT F RDC BAS-20250915
ARCHITECTE	- E 01.2 BATIMENT E R-1-20250915
ARCHITECTE	- F 01.2 BATIMENT F R-1-20250915
ARCHITECTE	- B 01.2 BATIMENT B R-1-20250915

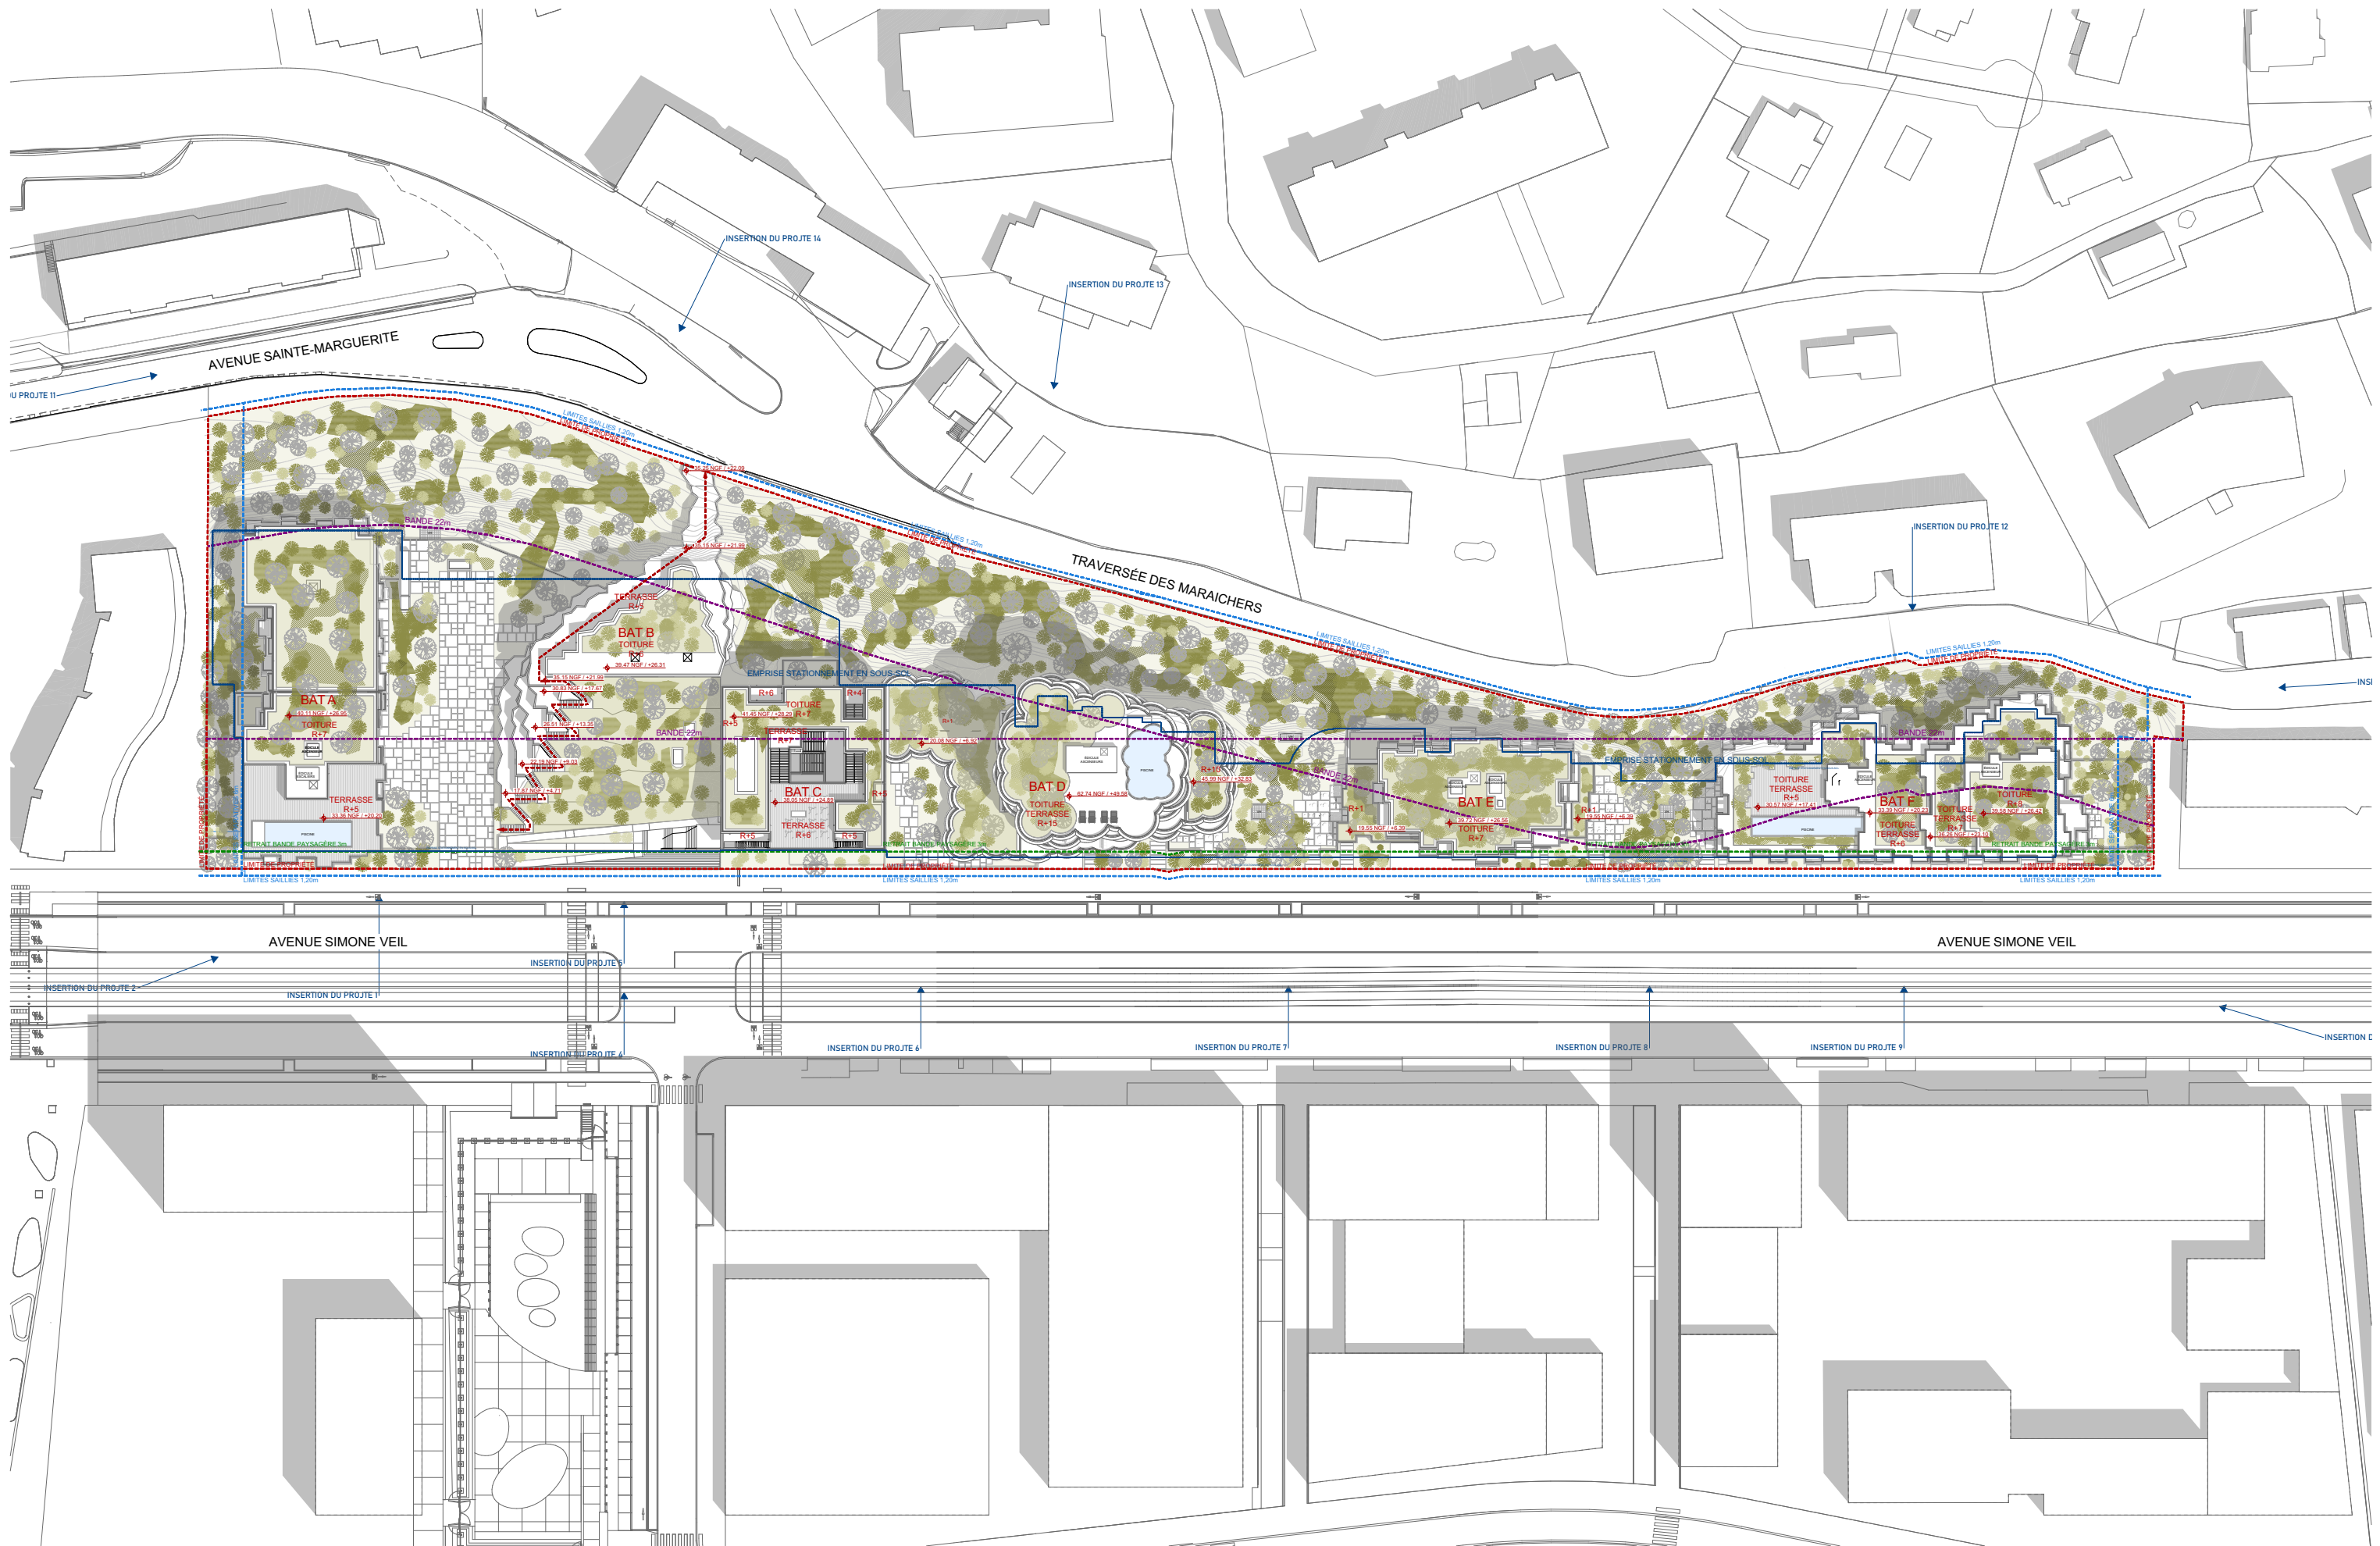

MAITRISE D'OUVRAGE
SNC ALTOA MARAÎCHERS
4 rue de la Paix - 75002 Paris
T : 01 40 26 36 36
M : info@altoa.com

ALTOA
PROMOTION

MAITRE D'OEUVRE
Christophe Rousselle Architecte
4 rue de la Paix - 75002 Paris
T : 01 43 07 07 43
M : agence@christopherousselle.fr

CHRISTOPHE ROUSSELLE
ARCHITECTE

 **VILLE DE NICE**

ÎLOT DES MARAÎCHERS

PC2 PLAN MASSE

1:1000

15/07/2025

