



Réalisation des aménagements cyclables de la « dorsale vélo » suite au schéma directeur cyclable de Caux Seine Agglo

Maitrise d'œuvre – Phase AVP

CARNET DES PIECES GRAPHIQUES

Communauté d'Agglomération Caux Seine Agglo


ARTELIA – AGENCE TOPO – CABINET HOMONT / AOUT 2025 / 4621925

LISTE DES DETAILS D'AMENAGEMENT

Numérotation	Localisation	Echelle	Date	Indice
Détail A – Tronçon 1	Zone d'activités du Mesnil Lillebonne	1/500	07/08/2025	A
Détail B – Tronçons 1 / 2	Passage inférieur sous la RD484 Lillebonne	1/500	07/08/2025	A
Détail C – Tronçon 3	Rue Pierre de Coubertin / rue Thiers Lillebonne	1/500	07/08/2025	A
Détail D – Tronçon 4	Collège Pierre Mendes France Lillebonne	1/500	07/08/2025	A
Détail E – Tronçon 4	Avenue Victor Bettencourt Lillebonne	1/500	07/08/2025	A
Détail F – Tronçon 4	Giratoire RD173 / RD373 Lillebonne	1/500	07/08/2025	A
Détail G – Tronçon 5 / 6	Rue de l'Abbaye Gruchet le Valasse	1/500	07/08/2025	A
Détail H – Tronçon 8	Rue Alcide Damboise / Rue Gisel Petit / RD173 Bolbec	1/500	07/08/2025	A
Détail I – Tronçons 8 / 9	Rue Alcide Damboise / Rue Léon Gambetta Bolbec	1/500	07/08/2025	A
Détail J – Tronçons 9 / 10	Rue Léon Gambetta / Rue Edouard Dupray / Rue Georges Lemaître Bolbec	1/500	07/08/2025	A
Détail K – Tronçons 10 / 11	Rue Edouard Dupray / RD910 Bolbec	1/500	07/08/2025	A
Détail L – Tronçons 11 / 12	Passage inférieur sous la RD910 Bolbec	1/500	07/08/2025	A
Détail M – Tronçons 12 / 13	Giratoire RD910 / échangeur A29 / route du Petit Bec Saint-Jean-de-la-Neuville	1/500	07/08/2025	A
Détail N – Tronçon 13	Passage supérieur sur l'A29 (RD910) Saint-Jean-de-la-Neuville	1/500	07/08/2025	A
Détail O – Tronçons 13 / 14	Route de Bolbec Beuzeville-la-Grenier	1/500	07/08/2025	A

LISTE DES PROFILS EN TRAVERS

Numérotation	Localisation	Echelle	Date	Indice
Profil 1A – Tronçon 1	Avenue de Port Jérôme (RD473) Lillebonne	1/125	07/08/2025	A
Profil 1B – Tronçon 1	Rue de la République (RD373) Lillebonne	1/125	07/08/2025	A
Profil 2A – Tronçon 2	Rue de la République (RD373) Lillebonne	1/100	07/08/2025	A
Profil 4A – Tronçon 4	Avenue Victor Bettencourt (RD373) Lillebonne	1/100	07/08/2025	A
Profil 6A – Tronçon 6	Rue de l'Abbaye (RD173) Gruchet-le-Valasse	1/100	07/08/2025	A
Profil 8A – Tronçon 8	Rue du Maréchal Foch (RD173) Bolbec	1/100	07/08/2025	A
Profil 10A – Tronçon 10	Rue Edouard Dupray Bolbec	1/100	07/08/2025	A
Profil 10B – Tronçon 10	Rue du 11 novembre 1918 (RD910) Bolbec	1/100	07/08/2025	A
Profil 12A – Tronçon 12	RD910 Saint-Jean-de-la-Neuville	1/100	07/08/2025	A
Profil 13A – Tronçon 13	Route de Bolbec (RD910) Saint-Jean-de-la-Neuville	1/125	07/08/2025	A
Profil 13B – Tronçon 13	Route de Bolbec (RD910) Saint-Jean-de-la-Neuville	1/100	07/08/2025	A
Profil 13C – Tronçon 13	Route de Bolbec (RD910) Beuzeville-la-Grenier	1/125	07/08/2025	A
Profil 13D – Tronçon 13	Route de Bolbec (RD910) Beuzeville-la-Grenier	1/125	07/08/2025	A

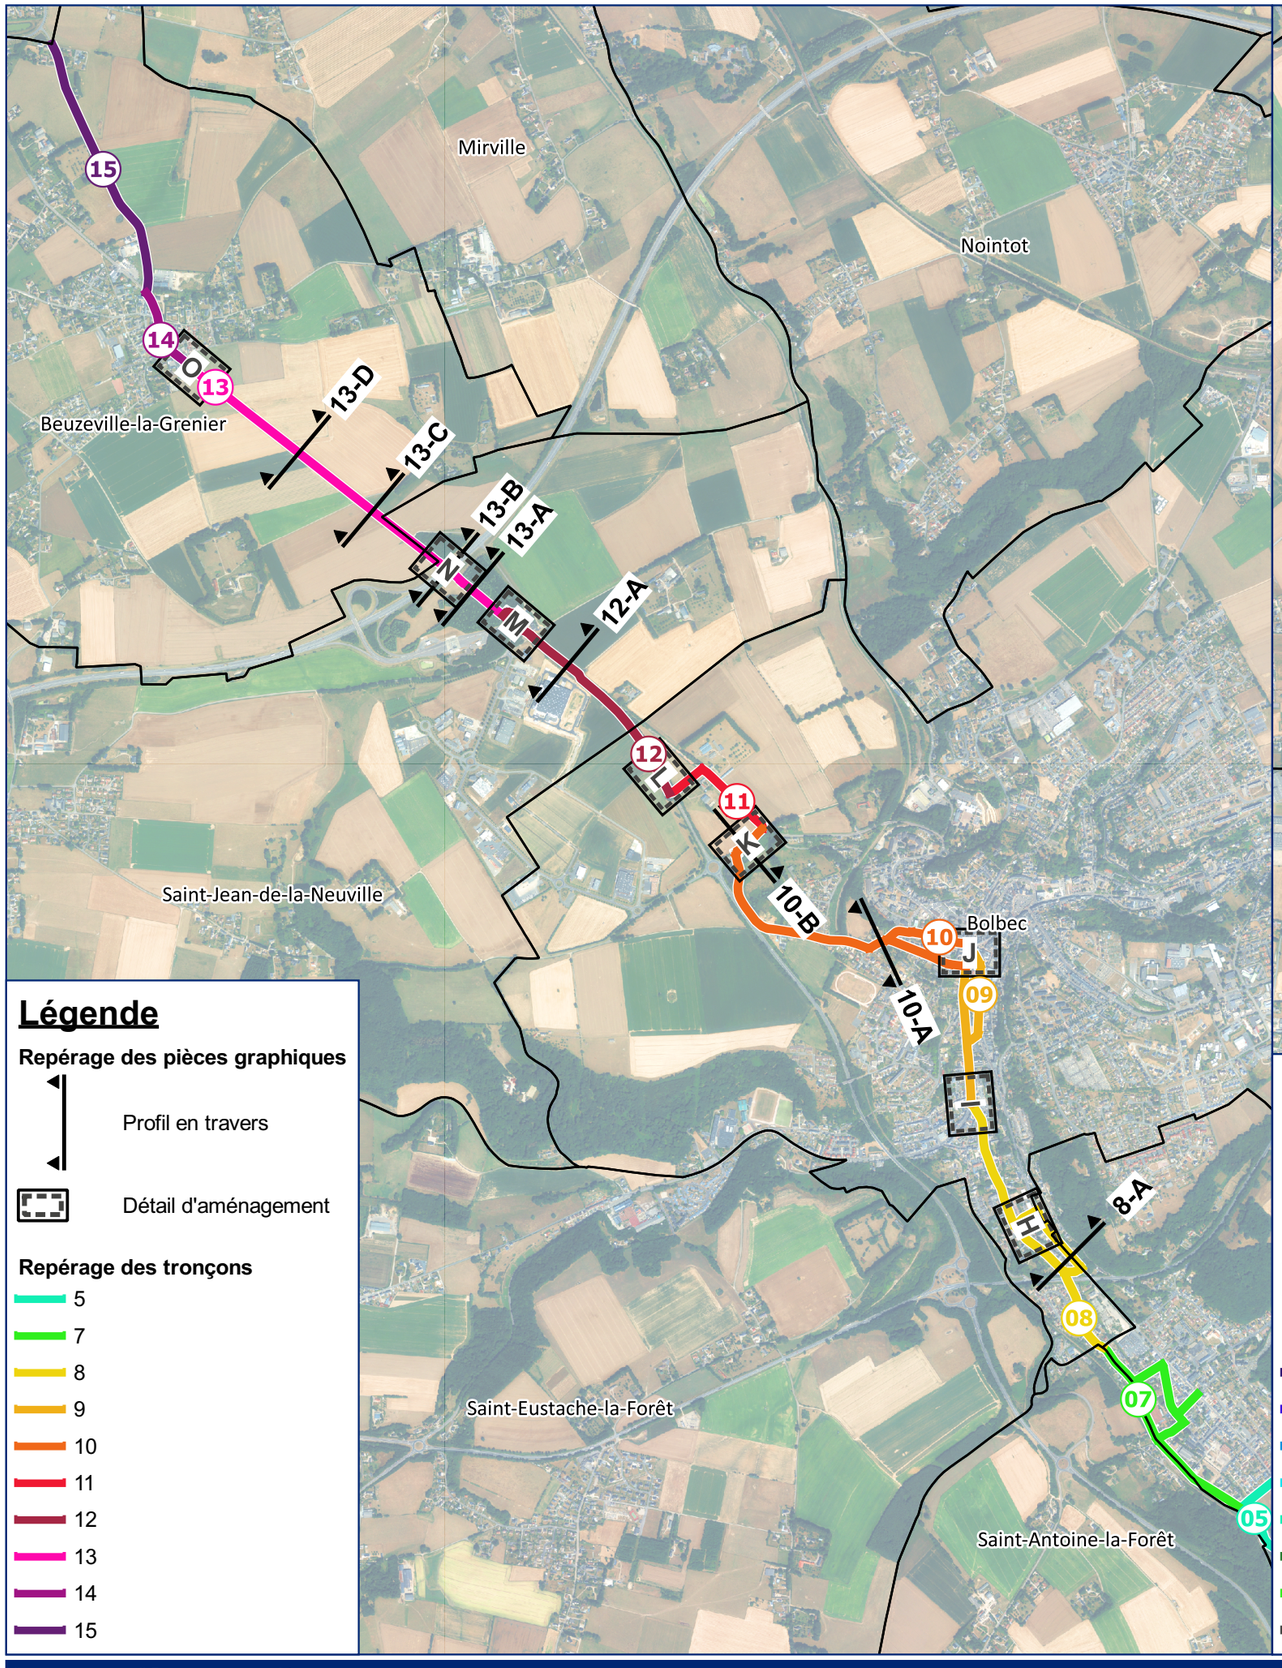

Légende


Repérage des pièces graphiques

Profil en travers

Détail d'aménagement

Repérage des tronçons

- 5
- 7
- 8
- 9
- 10
- 11
- 12
- 13
- 14
- 15

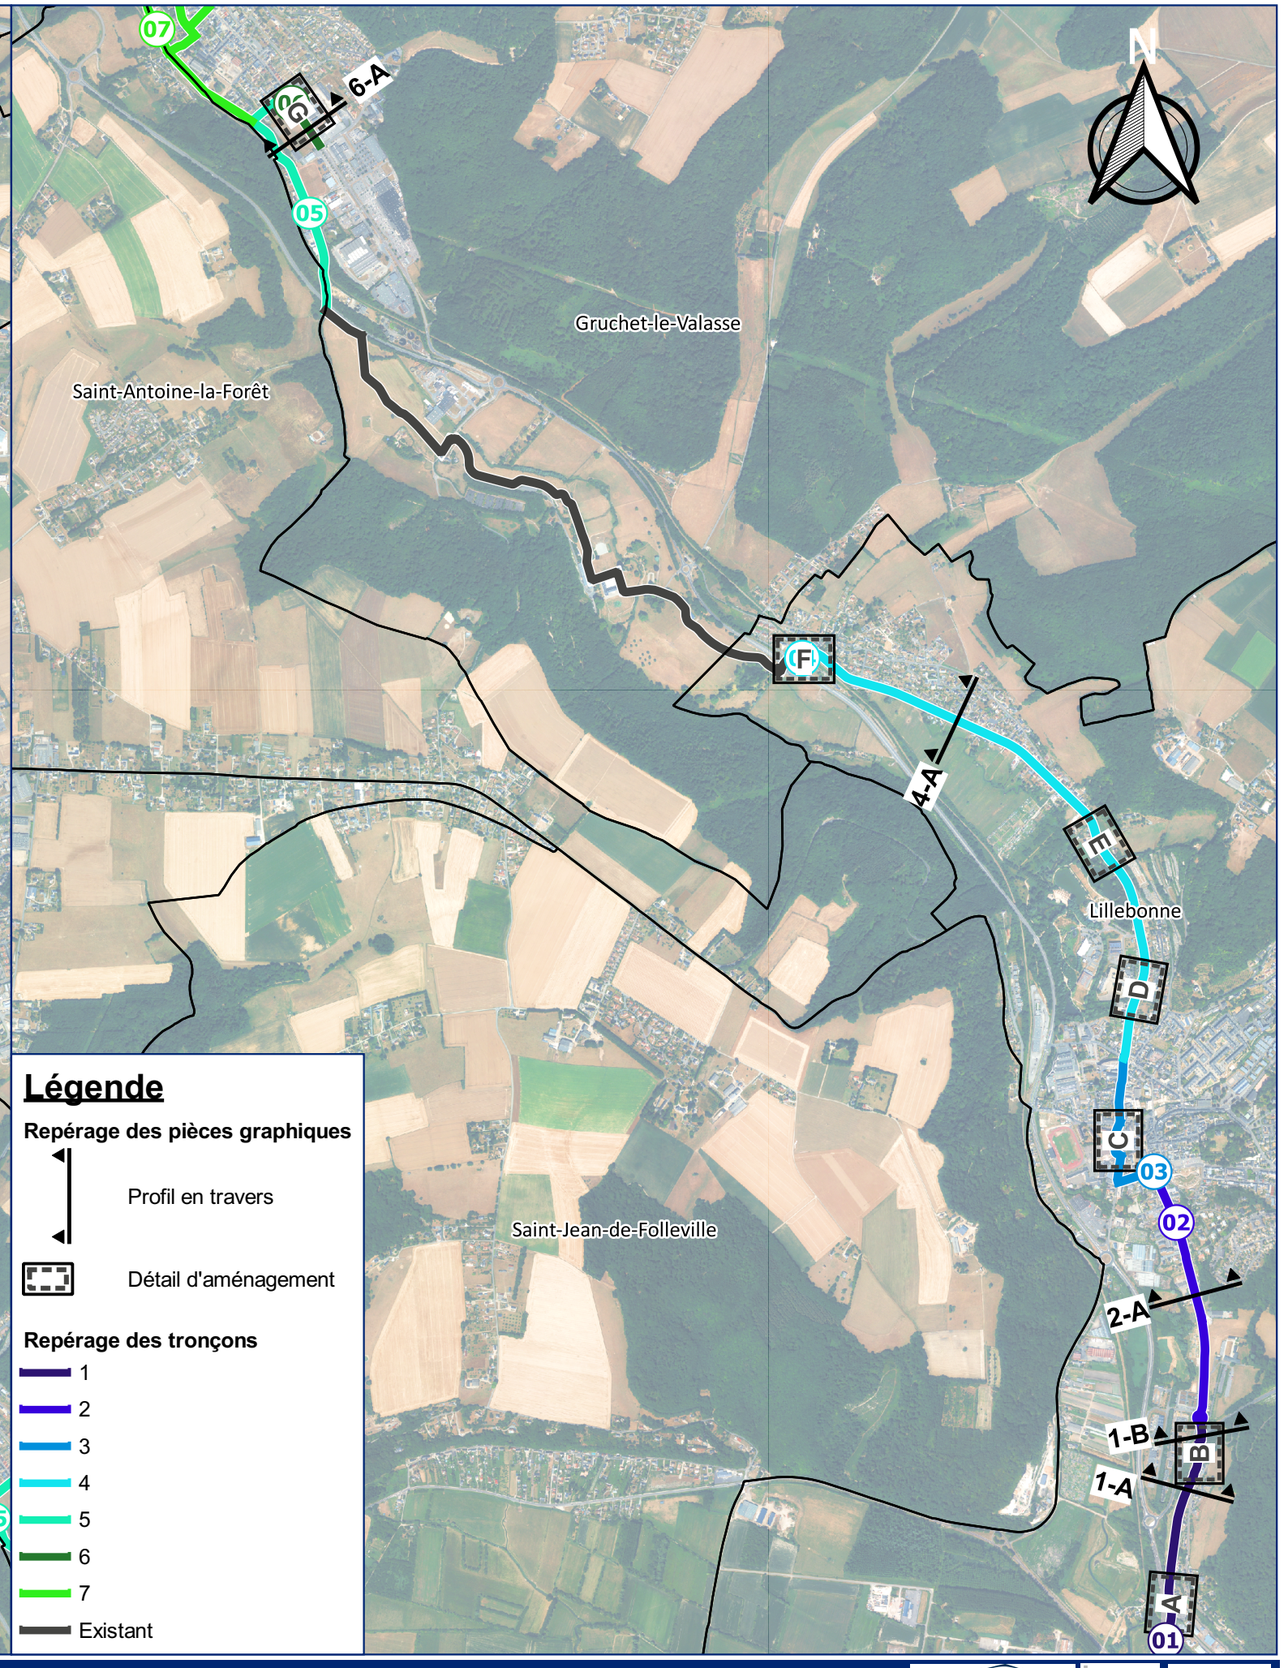

Légende

Repérage des pièces graphiques

Profil en travers

Détail d'aménagement


Repérage des tronçons

- 1
- 2
- 3
- 4
- 5
- 6
- 7
- Existant

0 0.5 1 km

ARTELIA | topo agence paysagistes concepteurs | 462-1925 SMN CED

Caux Seine Agglo	Réalisation des aménagements cyclables de la "dorsale vélo" suite au schéma directeur cyclable	Tronçon 1 Z.A du Mesnil

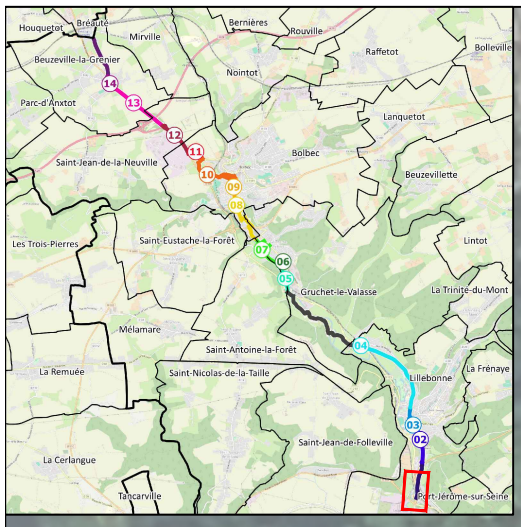

REVÊTEMENTS

- Aménagements cyclables existants
- Revêtement en enrobé
- Piste cyclable / voie verte
- Trottoir
- Ilot en béton
- Dalle béton
- Mélange terre-pierre
- Engazonnement
- Massif planté
- Noue végétalisée / fossé

BORDURES ET MURS

- T2 — Bordure T2
- I1 — Bordure I1
- Bordure béton non franchissable
- GBA — Glissière béton GBA
- Mur de soutènement

SIGNALISATION

- Ligne discontinue Ep=15 cm
- Marquage "double chevron" projeté
- Marquage "logo vélo" projeté
- Marquage au sol pour bande de rive CVCB
- Marquage au sol imitation pavé
- Panneaux de police projetés
- Panneaux de jalonnement directionnel projetés
- Panneaux de jalonnement de position projetés

MOBILIER

- Table de pique-nique
- Corbeille de propreté
- Arceau vélo
- Panneau d'information
- Enrochement


PLANTATIONS

- Arbre existant
- Arbre projeté

AVP	PLAN N°	ECHELLE	INDICE	DATE	DES	VERIF	AFF N°
	A	1/500	A	07/08/25	SMN	CED	462-1925

ARTELIA — topo agence paysagistes concepteurs — Cabinet Guillaume HOMONT

Caux Seine Agglo	Réalisation des aménagements cyclables de la "dorsale vélo" suite au schéma directeur cyclable	Tronçons 1 / 2 P.I. sous RD484

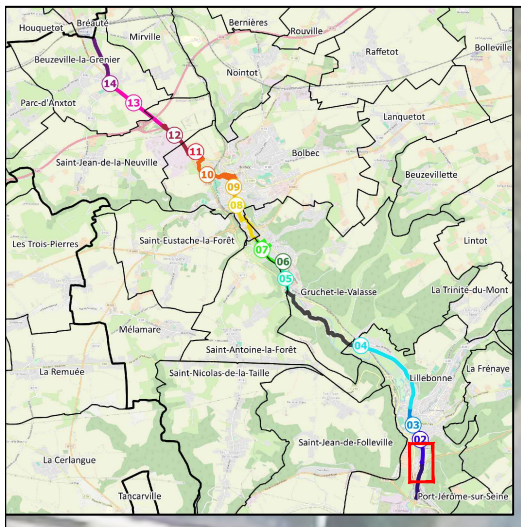

REVÊTEMENTS

- Aménagements cyclables existants
- Revêtement en enrobé
- Piste cyclable / voie verte
- Trottoir
- Ilot en béton
- Dalle béton
- Mélange terre-pierre
- Engazonnement
- Massif planté
- Noue végétalisée / fossé

BORDURES ET MURS

- Bordure T2
- Bordure I1
- Bordure béton non franchissable
- Glissière béton GBA
- Mur de soutènement

SIGNALISATION

- Ligne discontinue Ep=15 cm
- Marquage "double chevron" projeté
- Marquage "logo vélo" projeté
- Marquage au sol pour bande de rive CVCB
- Marquage au sol imitation pavé
- Panneaux de police projetés
- Panneaux de jalonnement directionnel projetés
- Panneaux de jalonnement de position projetés

MOBILIER

- Table de pique-nique
- Corbeille de propreté
- Arceau vélo
- Panneau d'information
- Enrochement

PLANTATIONS

- Arbre existant
- Arbre projeté


AVP	PLAN N°	ECHELLE	INDICE	DATE	DES	VERIF	AFF N°
	B	1/500	A	07/08/25	SMN	CED	462-1925

ARTELIA — topo agence paysagistes concepteurs — Cabinet Guillaume HOMONT

Caux Seine Agglo

Réalisation des aménagements cyclables de la "dorsale vélo" suite au schéma directeur cyclable

Tronçon 3
Rues Coubertin / Thiers

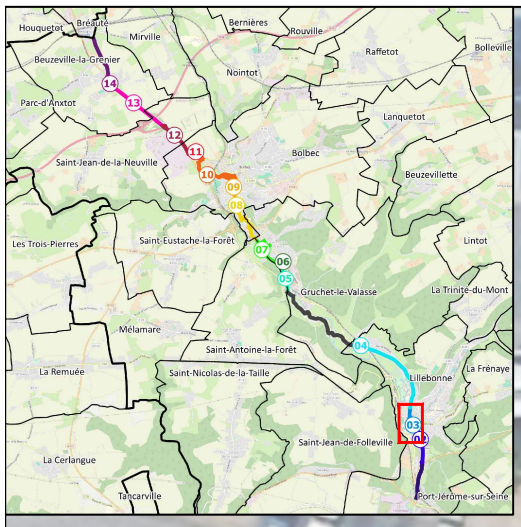

REVÊTEMENTS

- Aménagements cyclables existants
- Revêtement en enrobé
- Piste cyclable / voie verte
- Trottoir
- Ilot en béton
- Dalle béton
- Mélange terre-pierre
- Engazonnement
- Massif planté
- Noue végétalisée / fossé

BORDURES ET MURS

- T2 Bordure T2
- I1 Bordure I1
- Bordure béton non franchissable
- GBA Glissière béton GBA
- Mur de soutènement

SIGNALISATION

- Ligne discontinue Ep=15 cm
- Marquage "double chevron" projeté
- Marquage "logo vélo" projeté
- Marquage au sol pour bande de rive CVCB
- Marquage au sol imitation pavé
- Panneaux de police projetés
- Panneaux de jalonnement directionnel projetés
- Panneaux de jalonnement de position projetés

MOBILIER

- Table de pique-nique
- Corbeille de propreté
- Arceau vélo
- Panneau d'information
- Enrochement

PLANTATIONS

- Arbre existant
- Arbre projeté


AVP	PLAN N°	ECHELLE	INDICE	DATE	DES	VERIF	AFF N°
	C	1/500	A	07/08/25	SMN	CED	462-1925

ARTELIA — topo agence paysagistes concepteurs — Cabinet Guillaume HOMONT

Caux Seine Agglo

Réalisation des aménagements cyclables de la "dorsale vélo" suite au schéma directeur cyclable

Tronçon 4
Collège P. Mendes France

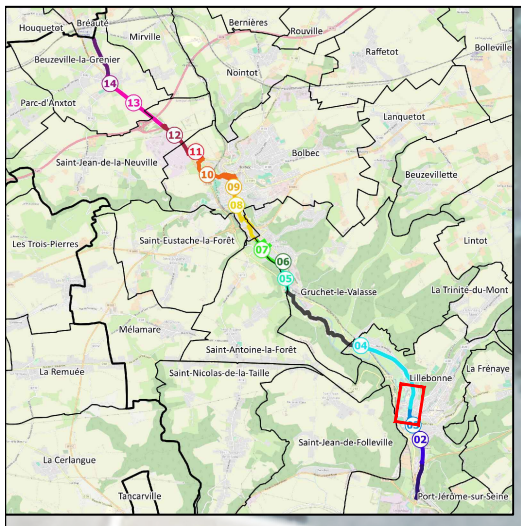

REVÊTEMENTS

- Aménagements cyclables existants
- Revêtement en enrobé
- Piste cyclable / voie verte
- Trottoir
- Ilot en béton
- Dalle béton
- Mélange terre-pierre
- Engazonnement
- Massif planté
- Noue végétalisée / fossé

BORDURES ET MURS

- Bordure T2
- Bordure I1
- Bordure béton non franchissable
- Glissière béton GBA
- Mur de soutènement

SIGNALISATION

- Ligne discontinue Ep=15 cm
- Marquage "double chevron" projeté
- Marquage "logo vélo" projeté
- Marquage au sol pour bande de rive CVCB
- Marquage au sol imitation pavé
- Panneaux de police projetés
- Panneaux de jalonnement directionnel projetés
- Panneaux de jalonnement de position projetés

MOBILIER

- Table de pique-nique
- Corbeille de propreté
- Arceau vélo
- Panneau d'information
- Enrochement

PLANTATIONS

- Arbre existant
- Arbre projeté


AVP	PLAN N°	ECHELLE	INDICE	DATE	DES	VERIF	AFF N°
	D	1/500	A	07/08/25	SMN	CED	462-1925

ARTELIA — topo agence paysagistes concepteurs — Cabinet Guillaume HOMONT

Caux Seine Agglo

Réalisation des aménagements cyclables de la "dorsale vélo" suite au schéma directeur cyclable

Tronçon 4
Av. Victor Bettencourt

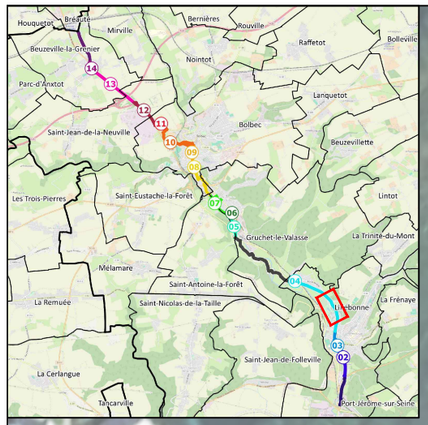

Liaison cyclable Dorsale à Vélo
Lillebonne
Bréauté

FIN de ZONE 30

Panneaux existants conservés

Panneaux existants conservés

Panneaux existants conservés

ZONE 30

ZONE 30

Logos flèche et cycle existants à effacer

Panneaux existants conservés

30
90 m

Panneaux existants conservés

Logos flèche et cycle existants à effacer

REVÊTEMENTS

- Aménagements cyclables existants
- Revêtement en enrobé
- Piste cyclable / voie verte
- Trottoir
- Ilot en béton
- Dalle béton
- Mélange terre-pierre
- Engazonnement
- Massif planté
- Noue végétalisée / fossé

BORDURES ET MURS

- Bordure T2
- Bordure I1
- Bordure béton non franchissable
- Glissière béton GBA
- Mur de soutènement

SIGNALISATION

- Ligne discontinue Ep=15 cm
- Marquage "double chevron" projeté
- Marquage "logo vélo" projeté
- Marquage au sol pour bande de rive CVCB
- Marquage au sol imitation pavé
- Panneaux de police projetés
- Panneaux de jalonnement directionnel projetés
- Panneaux de jalonnement de position projetés

MOBILIER

- Table de pique-nique
- Corbeille de propreté
- Arceau vélo
- Panneau d'information
- Enrochement

PLANTATIONS

- Arbre existant
- Arbre projeté


AVANT-PROJET	PLAN N°	ECHELLE	INDICE	DATE	DESSIN	VERIFIE	AFFAIRE N°
	E	1/500	A	07/08/25	SMN	CED	462-1925

ARTELIA — topo agence paysagistes concepteurs
Cabinet Guillaume HOMONT

Caux Seine Agglo

Réalisation des aménagements cyclables de la "dorsale vélo" suite au schéma directeur cyclable

Tronçon 4
Giratoire RD173 / RD373

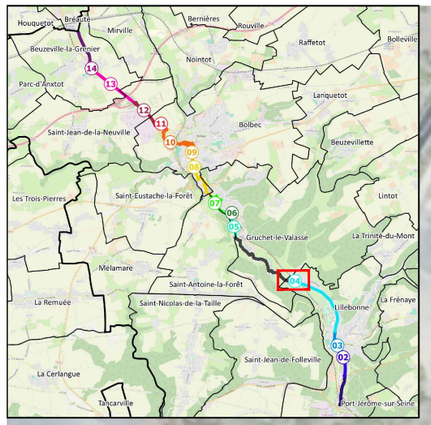

REVÊTEMENTS

- Aménagements cyclables existants
- Revêtement en enrobé
- Piste cyclable / voie verte
- Trottoir
- Ilot en béton
- Dalle béton
- Mélange terre-pierre
- Engazonnement
- Massif planté
- Noue végétalisée / fossé

BORDURES ET MURS

- Bordure T2
- Bordure I1
- Bordure béton non franchissable
- Glissière béton GBA
- Mur de soutènement

SIGNALISATION

- Ligne discontinue Ep=15 cm
- Marquage "double chevron" projeté
- Marquage "logo vélo" projeté
- Marquage au sol pour bande de rive CVCB
- Marquage au sol imitation pavé
- Panneaux de police projetés
- Panneaux de jalonnement directionnel projetés
- Panneaux de jalonnement de position projetés

MOBILIER

- Table de pique-nique
- Corbeille de propreté
- Arceau vélo
- Panneau d'information
- Enrochement

PLANTATIONS

- Arbre existant
- Arbre projeté


AVANT-PROJET	PLAN N°	ECHELLE	INDICE	DATE	DESSIN	VERIFIE	AFFAIRE N°
	F	1/500	A	07/08/25	SMN	CED	462-1925

ARTELIA — topo la agence paysagistes concepteurs — Cabinet Guillaume HOMONT

Caux Seine Agglo

Réalisation des aménagements cyclables de la "dorsale vélo" suite au schéma directeur cyclable

Tronçon 6
Rue de l'Abbaye

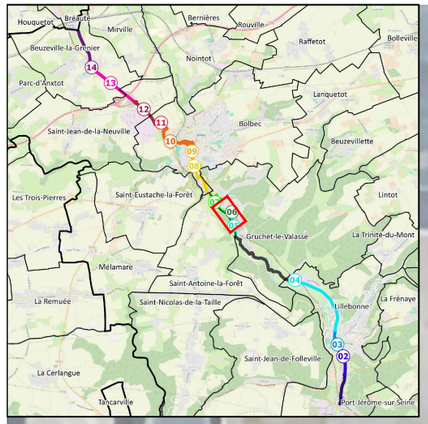



REVÊTEMENTS

- Aménagements cyclables existants
- Revêtement en enrobé
- Piste cyclable / voie verte
- Trottoir
- Ilot en béton
- Dalle béton
- Mélange terre-pierre
- Engazonnement
- Massif planté
- Noue végétalisée / fossé

BORDURES ET MURS

- Bordure T2
- Bordure I1
- Bordure béton non franchissable
- Glissière béton GBA
- Mur de soutènement

SIGNALISATION

- Ligne discontinue Ep=15 cm
- Marquage "double chevron" projeté
- Marquage "logo vélo" projeté
- Marquage au sol pour bande de rive CVCB
- Marquage au sol imitation pavé
- Panneaux de police projetés
- Panneaux de jalonnement directionnel projetés
- Panneaux de jalonnement de position projetés

MOBILIER

- Table de pique-nique
- Corbeille de propreté
- Arceau vélo
- Panneau d'information
- Enrochement


PLANTATIONS

- Arbre existant
- Arbre projeté

AVANT-PROJET	PLAN N°	ECHELLE	INDICE	DATE	DESSIN	VERIFIE	AFFAIRE N°
	G	1/500	A	07/08/25	SMN	CED	462-1925

ARTELIA — topo agence paysagistes concepteurs — Cabinet Guillaume HOMONT

Caux Seine Agglo	Réalisation des aménagements cyclables de la "dorsale vélo" suite au schéma directeur cyclable	Tronçon 8 RD173 / RD17 / A. Damboise

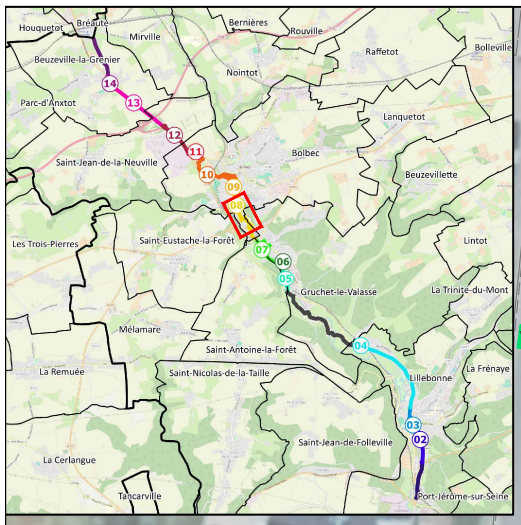

REVÊTEMENTS

- Aménagements cyclables existants
- Revêtement en enrobé
- Piste cyclable / voie verte
- Trottoir
- Ilot en béton
- Dalle béton
- Mélange terre-pierre
- Engazonnement
- Massif planté
- Noue végétalisée / fossé

BORDURES ET MURS

- T2 — Bordure T2
- I1 — Bordure I1
- Bordure béton non franchissable
- GBA — Glissière béton GBA
- Mur de soutènement

SIGNALISATION

- Ligne discontinue Ep=15 cm
- Marquage "double chevron" projeté
- Marquage "logo vélo" projeté
- Marquage au sol pour bande de rive CVCB
- Marquage au sol imitation pavé
- Panneaux de police projetés
- Panneaux de jalonnement directionnel projetés
- Panneaux de jalonnement de position projetés

MOBILIER

- Table de pique-nique
- Corbeille de propreté
- Arceau vélo
- Panneau d'information
- Enrochement


PLANTATIONS

- Arbre existant
- Arbre projeté

AVP	PLAN N°	ECHELLE	INDICE	DATE	DES	VERIF	AFF N°
	H	1/500	A	07/08/25	SMN	CED	462-1925

ARTELIA — topo agence paysagistes concepteurs — Cabinet Guillaume HOMONT

Caux Seine Agglo	Réalisation des aménagements cyclables de la "dorsale vélo" suite au schéma directeur cyclable	Tronçons 8 / 9 Rue A. Damboise / RD910

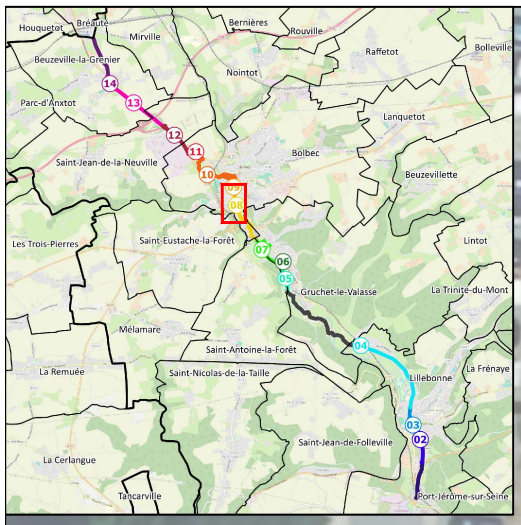

REVÊTEMENTS

- Aménagements cyclables existants
- Revêtement en enrobé
- Piste cyclable / voie verte
- Trottoir
- Ilot en béton
- Dalle béton
- Mélange terre-pierre
- Engazonnement
- Massif planté
- Noue végétalisée / fossé

BORDURES ET MURS

- T2 Bordure T2
- I1 Bordure I1
- Bordure béton non franchissable
- GBA Glissière béton GBA
- Mur de soutènement

SIGNALISATION

- Ligne discontinue Ep=15 cm
- Marquage "double chevron" projeté
- Marquage "logo vélo" projeté
- Marquage au sol pour bande de rive CVCB
- Marquage au sol imitation pavé
- Panneaux de police projetés
- Panneaux de jalonnement directionnel projetés
- Panneaux de jalonnement de position projetés

MOBILIER

- Table de pique-nique
- Corbeille de propreté
- Arceau vélo
- Panneau d'information
- Enrochement

PLANTATIONS

- Arbre existant
- Arbre projeté


AVP	PLAN N°	ECHELLE	INDICE	DATE	DES	VERIF	AFF N°
	I	1/500	A	07/08/25	SMN	CED	462-1925

ARTELIA — topo agence paysagistes concepteurs — Cabinet Guillaume HOMONT

Caux Seine Agglo

Réalisation des aménagements cyclables de la "dorsale vélo" suite au schéma directeur cyclable

Tronçons 9 / 10
Carrefour RD910 / RD173

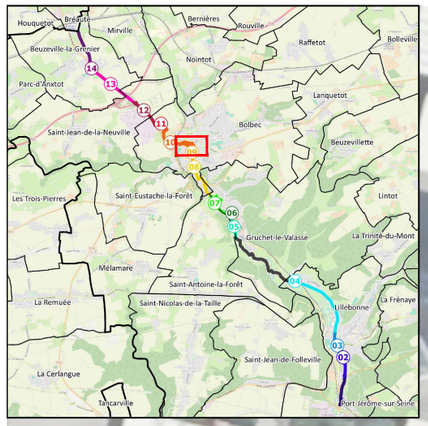

REVÊTEMENTS

- Aménagements cyclables existants
- Revêtement en enrobé
- Piste cyclable / voie verte
- Trottoir
- Ilot en béton
- Dalle béton
- Mélange terre-pierre
- Engazonnement
- Massif planté
- Noue végétalisée / fossé

BORDURES ET MURS

- Bordure T2
- Bordure I1
- Bordure béton non franchissable
- Glissière béton GBA
- Mur de soutènement

SIGNALISATION

- Ligne discontinue Ep=15 cm
- Marquage "double chevron" projeté
- Marquage "logo vélo" projeté
- Marquage au sol pour bande de rive CVCB
- Marquage au sol imitation pavé
- Panneaux de police projetés
- Panneaux de jalonnement directionnel projetés
- Panneaux de jalonnement de position projetés

MOBILIER

- Table de pique-nique
- Corbeille de propreté
- Arceau vélo
- Panneau d'information
- Enrochement


PLANTATIONS

- Arbre existant
- Arbre projeté

AVANT-PROJET	PLAN N°	ECHELLE	INDICE	DATE	DESSIN	VERIFIE	AFFAIRE N°
	J	1/500	A	07/08/25	SMN	CED	462-1925

ARTELIA — topo agence paysagistes concepteurs — Cabinet Guillaume HOMONT

Caux Seine Agglo	Réalisation des aménagements cyclables de la "dorsale vélo" suite au schéma directeur cyclable	Tronçons 10 / 11 Rue E. Dupray / RD910

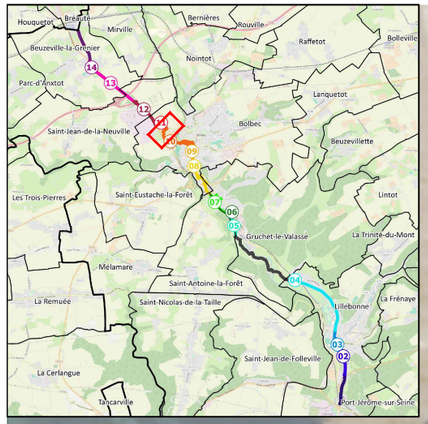

REVÊTEMENTS

- Aménagements cyclables existants
- Revêtement en enrobé
- Piste cyclable / voie verte
- Trottoir
- Ilot en béton
- Dalle béton
- Mélange terre-pierre
- Engazonnement
- Massif planté
- Noue végétalisée / fossé

BORDURES ET MURS

- Bordure T2
- Bordure I1
- Bordure béton non franchissable
- Glissière béton GBA
- Mur de soutènement

SIGNALISATION

- Ligne discontinue Ep=15 cm
- Marquage "double chevron" projeté
- Marquage "logo vélo" projeté
- Marquage au sol pour bande de rive CVCB
- Marquage au sol imitation pavé
- Panneaux de police projetés
- Panneaux de jalonnement directionnel projetés
- Panneaux de jalonnement de position projetés

MOBILIER

- Table de pique-nique
- Corbeille de propreté
- Arceau vélo
- Panneau d'information
- Enrochement


PLANTATIONS

- Arbre existant
- Arbre projeté

AVANT-PROJET	PLAN N°	ECHELLE	INDICE	DATE	DESSIN	VERIFIE	AFFAIRE N°
	K	1/500	A	07/08/25	SMN	CED	462-1925

ARTELIA — topo agence paysagistes concepteurs — Cabinet Guillaume HOMONT

Caux Seine Agglo	Réalisation des aménagements cyclables de la "dorsale vélo" suite au schéma directeur cyclable	Tronçons 11 / 12 P.I. sous RD910

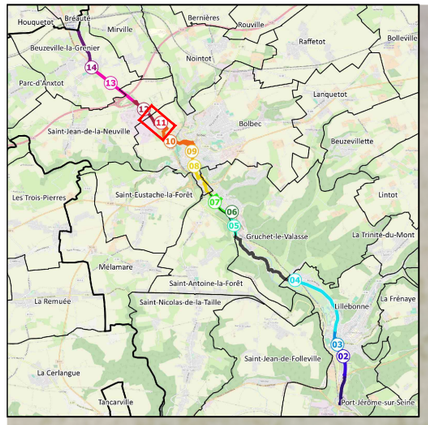

REVÊTEMENTS

- Aménagements cyclables existants
- Revêtement en enrobé
- Piste cyclable / voie verte
- Trottoir
- Ilot en béton
- Dalle béton
- Mélange terre-pierre
- Engazonnement
- Massif planté
- Noue végétalisée / fossé

BORDURES ET MURS

- Bordure T2
- Bordure I1
- Bordure béton non franchissable
- Glissière béton GBA
- Mur de soutènement

SIGNALISATION

- Ligne discontinue Ep=15 cm
- Marquage "double chevron" projeté
- Marquage "logo vélo" projeté
- Marquage au sol pour bande de rive CVCB
- Marquage au sol imitation pavé
- Panneaux de police projetés
- Panneaux de jalonnement directionnel projetés
- Panneaux de jalonnement de position projetés

MOBILIER

- Table de pique-nique
- Corbeille de propreté
- Arceau vélo
- Panneau d'information
- Enrochement


PLANTATIONS

- Arbre existant
- Arbre projeté

AVANT-PROJET	PLAN N°	ECHELLE	INDICE	DATE	DESSIN	VERIFIE	AFFAIRE N°
	L	1/500	A	07/08/25	SMN	CED	462-1925

ARTELIA — topo agence paysagistes concepteurs — Cabinet Guillaume HOMONT

Caux Seine Agglo	Réalisation des aménagements cyclables de la "dorsale vélo" suite au schéma directeur cyclable	Tronçons 12 / 13 Giratoire RD910 / A29 / Petit Bec

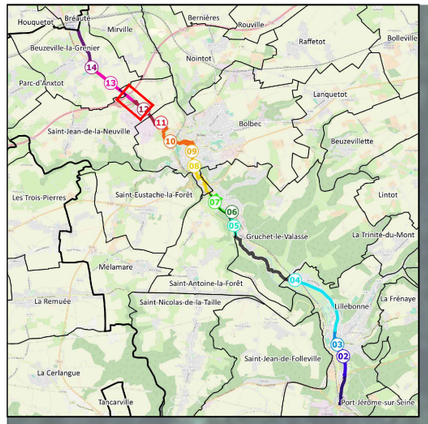

REVÊTEMENTS

- Aménagements cyclables existants
- Revêtement en enrobé
- Piste cyclable / voie verte
- Trottoir
- Ilot en béton
- Dalle béton
- Mélange terre-pierre
- Engazonnement
- Massif planté
- Noue végétalisée / fossé

BORDURES ET MURS

- Bordure T2
- Bordure I1
- Bordure béton non franchissable
- Glissière béton GBA
- Mur de soutènement

SIGNALISATION

- Ligne discontinue Ep=15 cm
- Marquage "double chevron" projeté
- Marquage "logo vélo" projeté
- Marquage au sol pour bande de rive CVCB
- Marquage au sol imitation pavé
- Panneaux de police projetés
- Panneaux de jalonnement directionnel projetés
- Panneaux de jalonnement de position projetés

MOBILIER

- Table de pique-nique
- Corbeille de propreté
- Arceau vélo
- Panneau d'information
- Enrochement


PLANTATIONS

- Arbre existant
- Arbre projeté

AVANT-PROJET	PLAN N°	ECHELLE	INDICE	DATE	DESSIN	VERIFIE	AFFAIRE N°
	M	1/500	A	07/08/25	SMN	CED	462-1925

ARTELIA — topo agence paysagistes concepteurs — Cabinet Guillaume HOMONT

Caux Seine Agglo	Réalisation des aménagements cyclables de la "dorsale vélo" suite au schéma directeur cyclable	Tronçon 13 P.S. sur A29

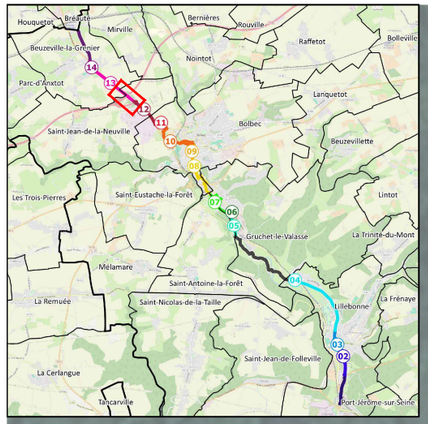

REVÊTEMENTS

- Aménagements cyclables existants
- Revêtement en enrobé
- Piste cyclable / voie verte
- Trottoir
- Ilot en béton
- Dalle béton
- Mélange terre-pierre
- Engazonnement
- Massif planté
- Noue végétalisée / fossé

BORDURES ET MURS

- Bordure T2
- Bordure I1
- Bordure béton non franchissable
- Glissière béton GBA
- Mur de soutènement

SIGNALISATION

- Ligne discontinue Ep=15 cm
- Marquage "double chevron" projeté
- Marquage "logo vélo" projeté
- Marquage au sol pour bande de rive CVCB
- Marquage au sol imitation pavé
- Panneaux de police projetés
- Panneaux de jalonnement directionnel projetés
- Panneaux de jalonnement de position projetés

MOBILIER

- Table de pique-nique
- Corbeille de propreté
- Arceau vélo
- Panneau d'information
- Enrochement


PLANTATIONS

- Arbre existant
- Arbre projeté

AVANT-PROJET	PLAN N°	ECHELLE	INDICE	DATE	DESSIN	VERIFIE	AFFAIRE N°
	N	1/250	A	07/08/25	SMN	CED	462-1925

ARTELIA — topo la agence paysagistes concepteurs — Cabinet Guillaume HOMONT

Caux Seine Agglo	Réalisation des aménagements cyclables de la "dorsale vélo" suite au schéma directeur cyclable	Tronçons 13 / 14 Route de Bolbec

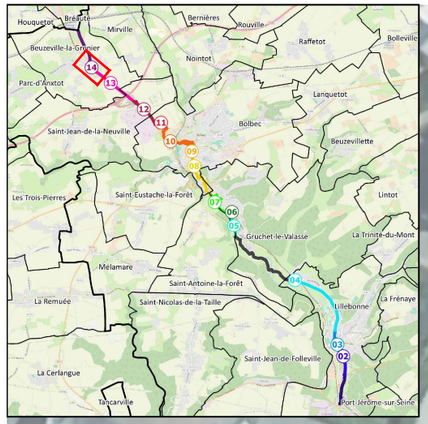

REVÊTEMENTS

- Aménagements cyclables existants
- Revêtement en enrobé
- Piste cyclable / voie verte
- Trottoir
- Ilot en béton
- Dalle béton
- Mélange terre-pierre
- Engazonnement
- Massif planté
- Noue végétalisée / fossé

BORDURES ET MURS

- Bordure T2
- Bordure I1
- Bordure béton non franchissable
- Glissière béton GBA
- Mur de soutènement

SIGNALISATION

- Ligne discontinue Ep=15 cm
- Marquage "double chevron" projeté
- Marquage "logo vélo" projeté
- Marquage au sol pour bande de rive CVCB
- Marquage au sol imitation pavé
- Panneaux de police projetés
- Panneaux de jalonnement directionnel projetés
- Panneaux de jalonnement de position projetés

MOBILIER

- Table de pique-nique
- Corbeille de propreté
- Arceau vélo
- Panneau d'information
- Enrochement


PLANTATIONS

- Arbre existant
- Arbre projeté


AVANT-PROJET	PLAN N°	ECHELLE	INDICE	DATE	DESSIN	VERIFIE	AFFAIRE N°
	O	1/500	A	07/08/25	SMN	CED	462-1925

ARTELIA — topo l'agence paysagistes concepteurs — Cabinet Guillaume HOMONT


Caux Seine Agglo	Réalisation des aménagements cyclables de la "dorsale vélo" suite au schéma directeur cyclable	Tronçon 1 Profil 1 - A

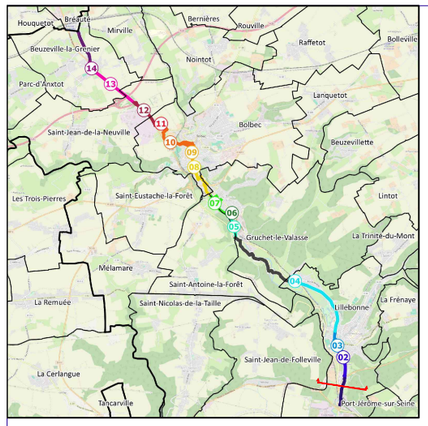

EXISTANT

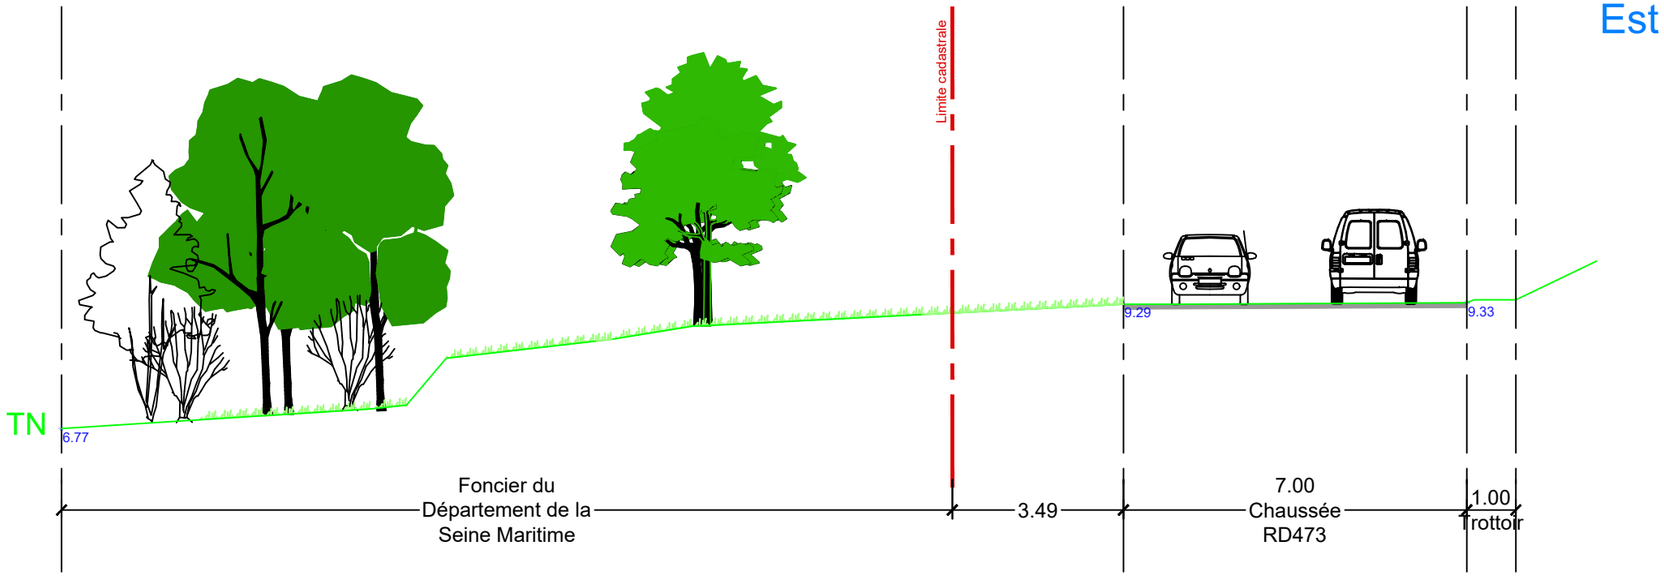


PROJET

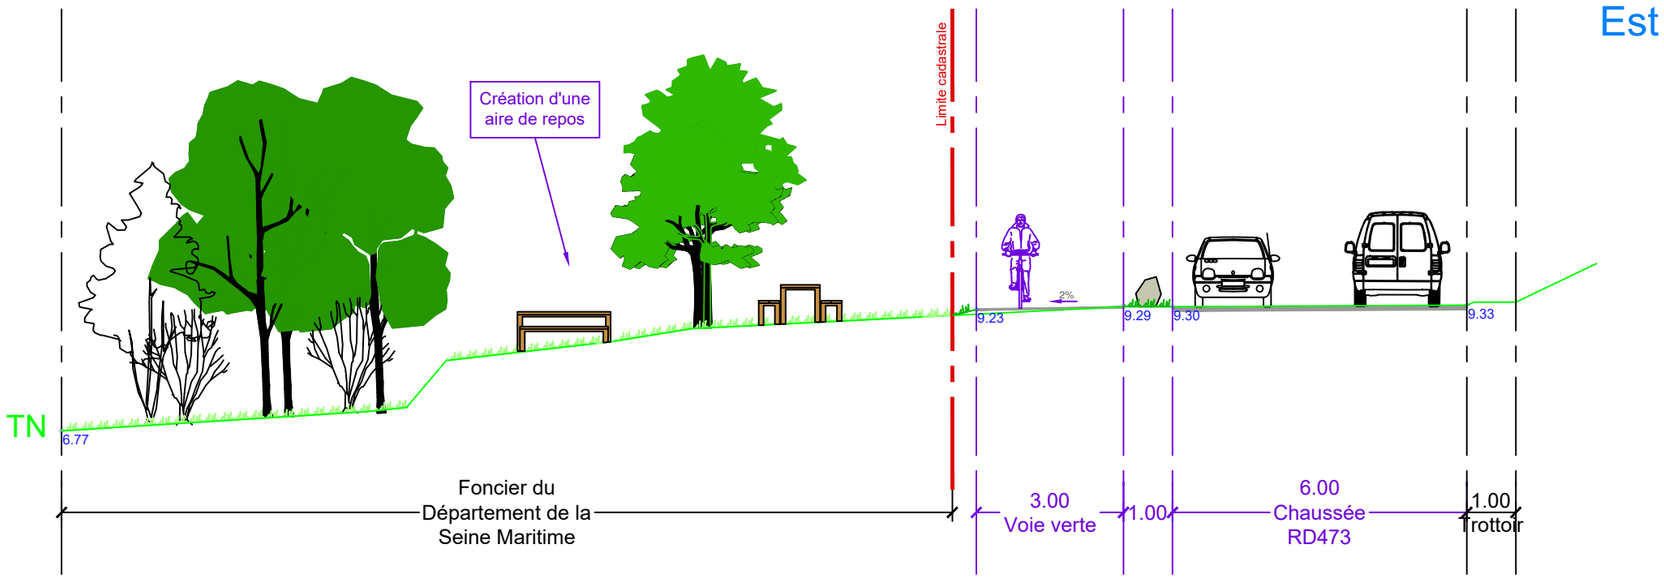

AVANT-PROJET	PLAN N°	ECHELLE	INDICE	DATE	DESSIN	VERIFIE	AFFAIRE N°
	1 - A	1/125	A	07/08/25	SMN	CED	462-1925

ARTELIA — topo l'agence paysagistes concepteurs — Cabinet Guillaume HOMONT


Caux Seine Agglo	Réalisation des aménagements cyclables de la "dorsale vélo" suite au schéma directeur cyclable	Tronçon 1 Profil 1 - B

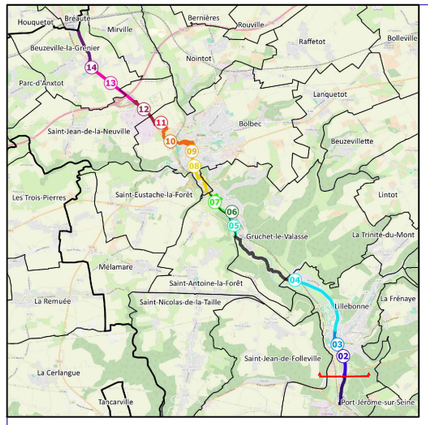

Ouest

Est


EXISTANT

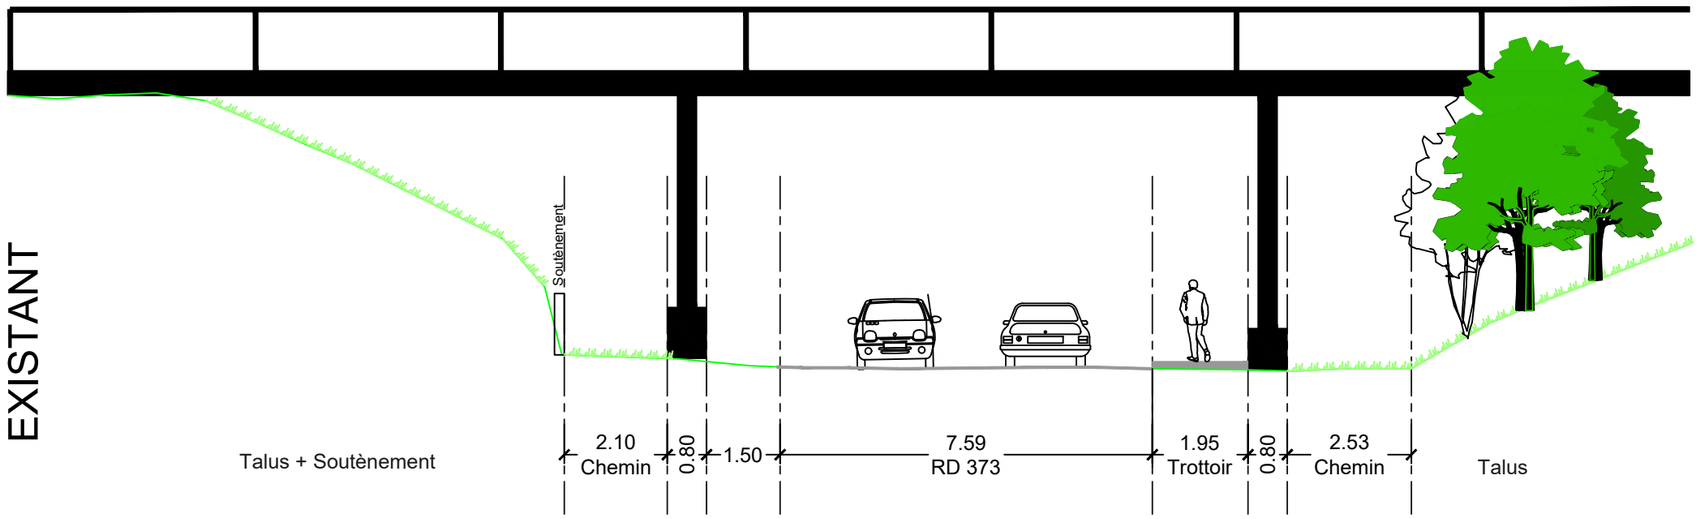

Ouest

Est


PROJET

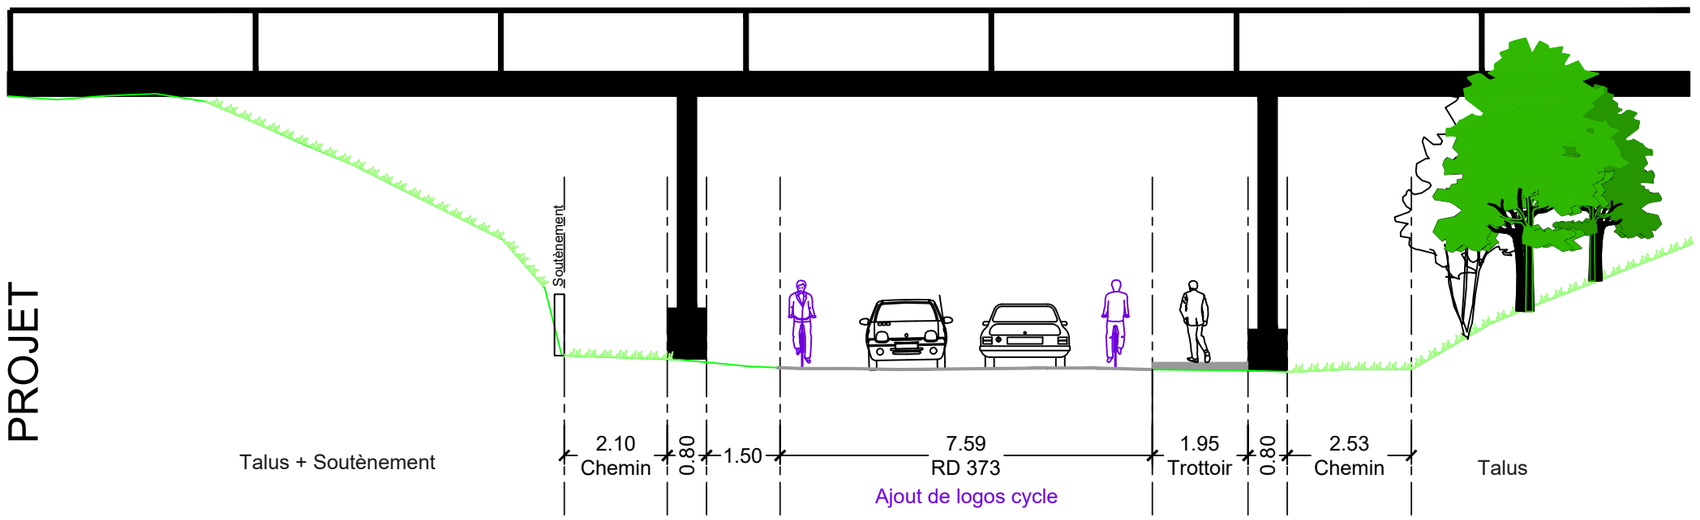

AVANT-PROJET	PLAN N°	ECHELLE	INDICE	DATE	DESSIN	VERIFIE	AFFAIRE N°
	1 - B	1/125	A	07/08/25	SMN	CED	462-1925


ARTELIA — topo l'agence paysagistes concepteurs — Cabinet Guillaume HOMONT

Caux Seine Agglo	Réalisation des aménagements cyclables de la "dorsale vélo" suite au schéma directeur cyclable	Tronçon 2 Profil 2 - A

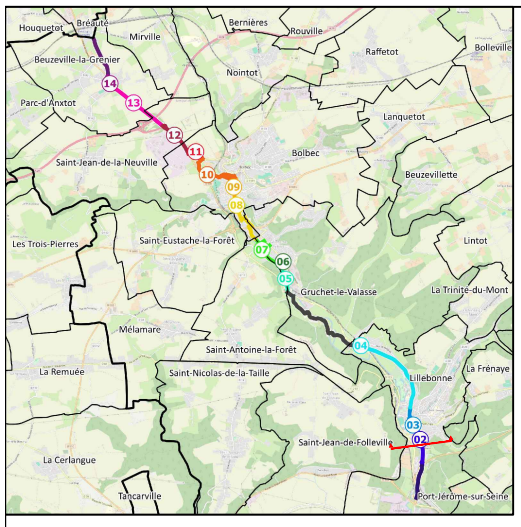


EXISTANT

Sud-Ouest — Nord-Est

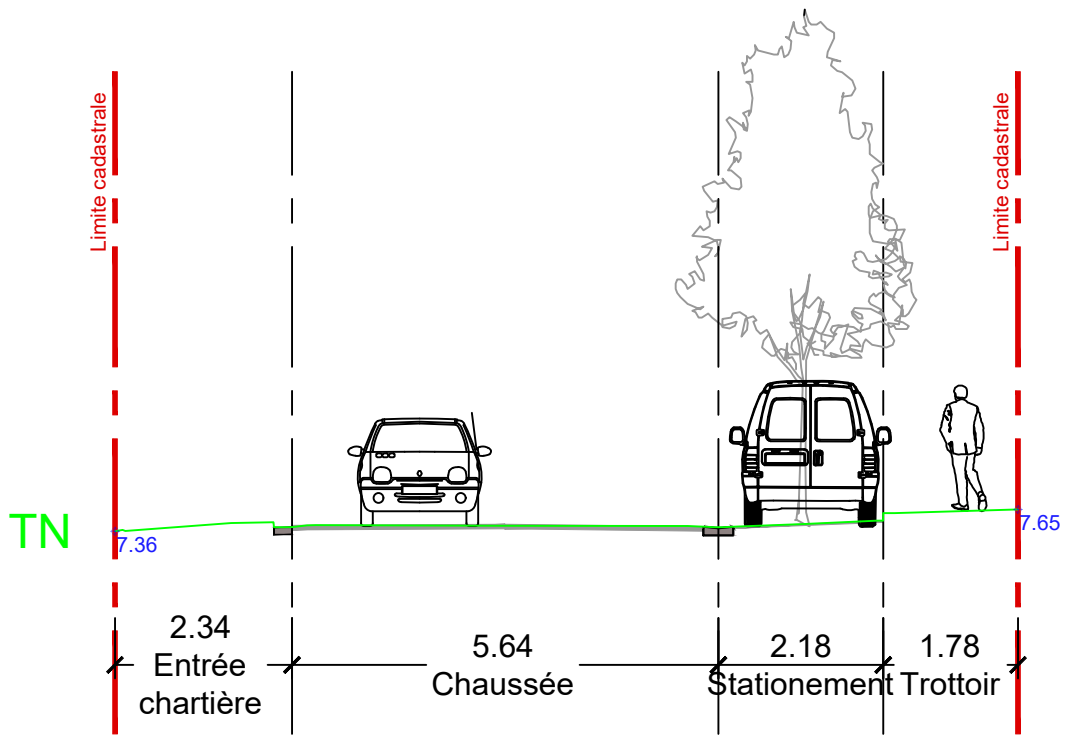

PROJET

Sud-Ouest — Nord-Est

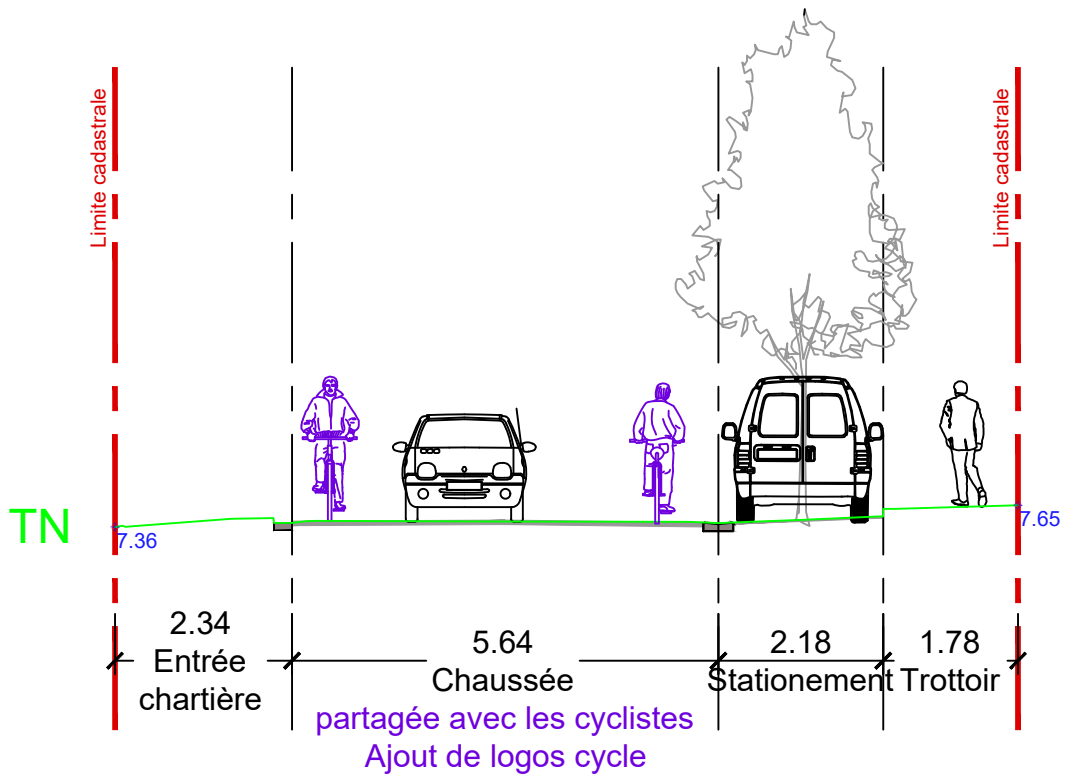


AVP	PLAN N°	ECHELLE	INDICE	DATE	DES	VERIF	AFF N°
	2 - A	1/100	A	07/08/25	SMN	CED	462-1925

ARTELIA — topo agence paysagistes concepteurs — Cabinet Guillaume HOMONT

Caux Seine Agglo


Réalisation des aménagements cyclables de la "dorsale vélo" suite au schéma directeur cyclable

Tronçon 4
Profil 4 - A

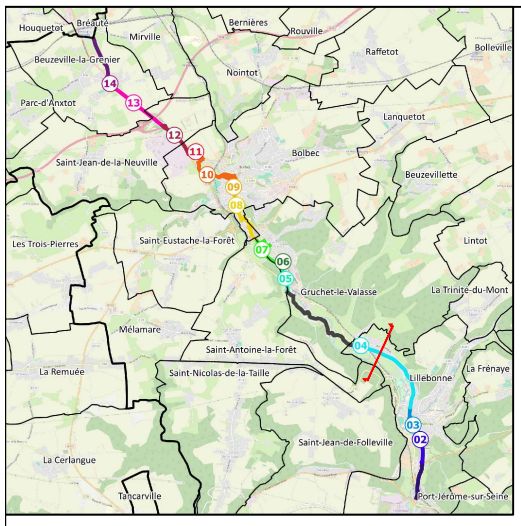


EXISTANT

Sud — Nord

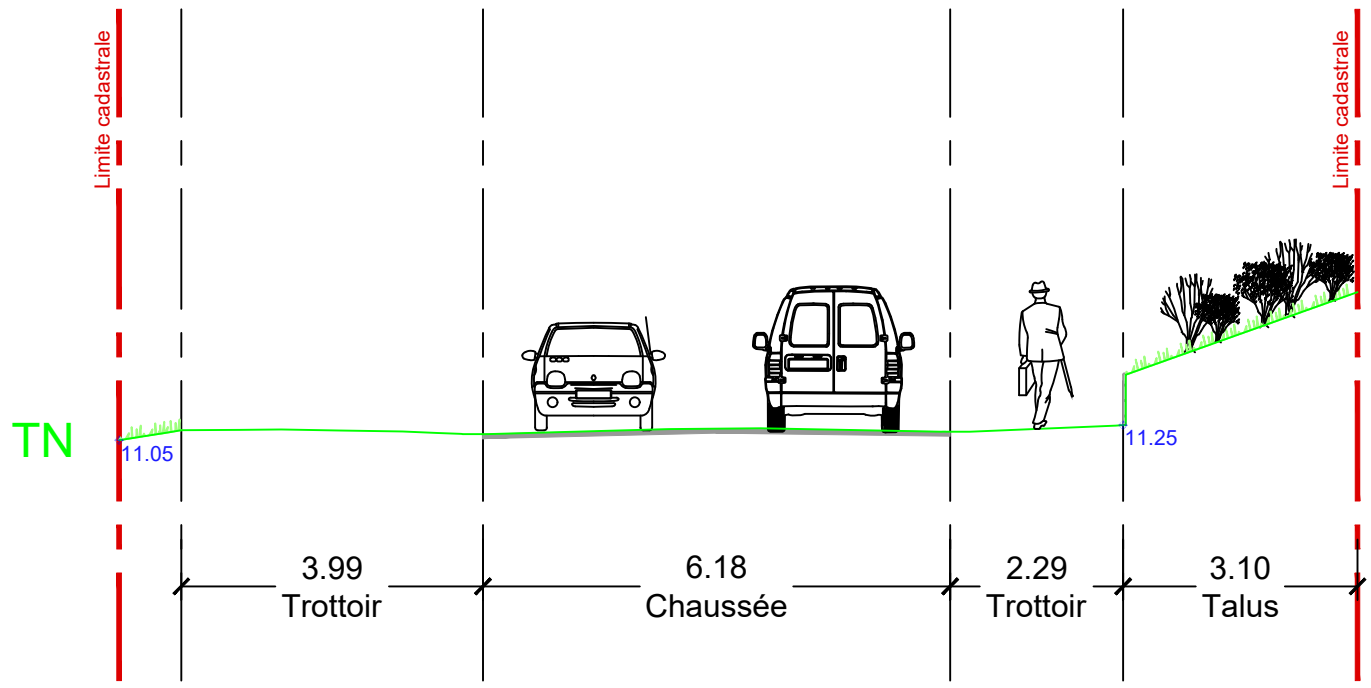

PROJET


Sud — Nord

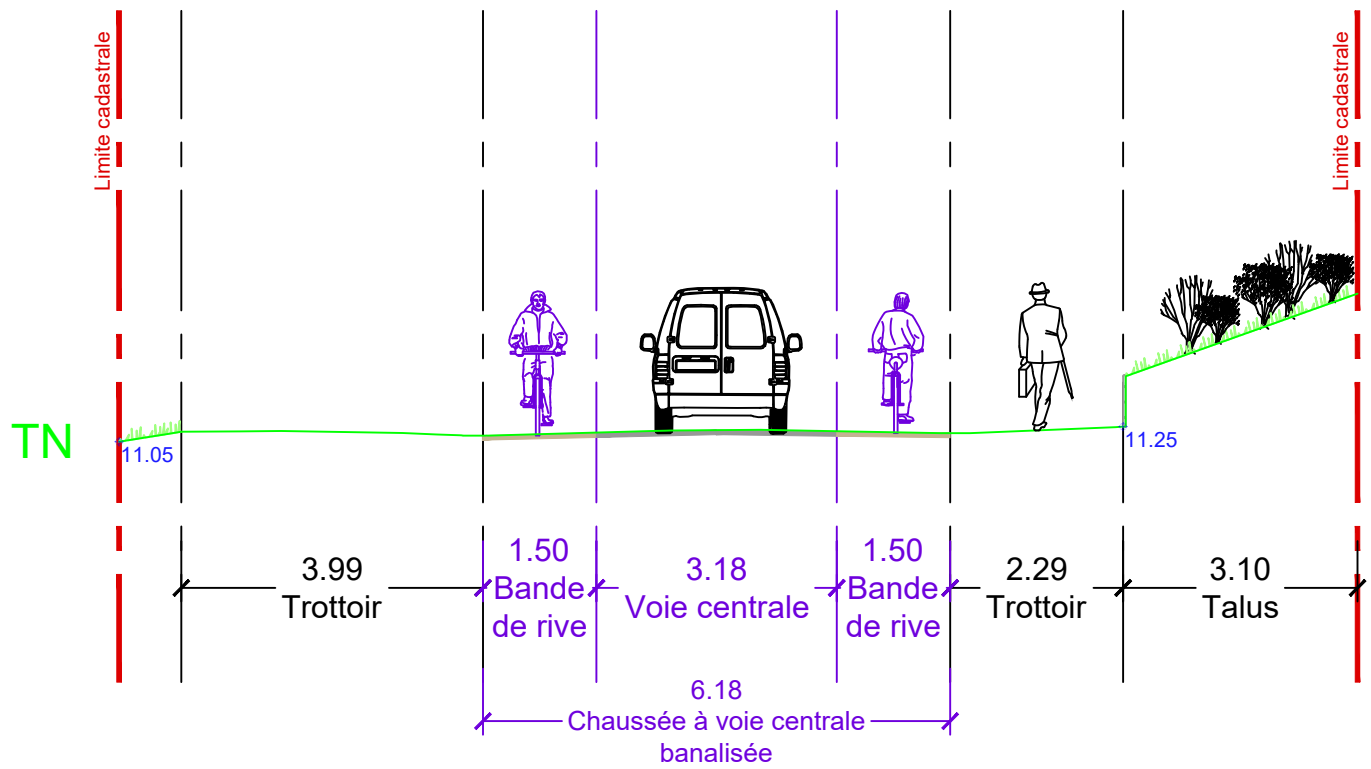

AVP	PLAN N°	ECHELLE	INDICE	DATE	DES	VERIF	AFF N°
	A	1/100	4 - A	07/08/25	SMN	CED	462-1925


ARTELIA — topo agence paysagistes concepteurs — Cabinet Guillaume HOMONT

Caux Seine Agglo	Réalisation des aménagements cyclables de la "dorsale vélo" suite au schéma directeur cyclable	Tronçon 6 Profil 6 - A

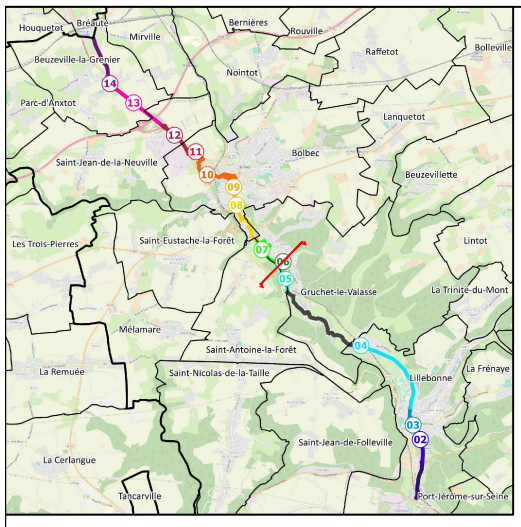


EXISTANT

Sud-Ouest — Nord-Est

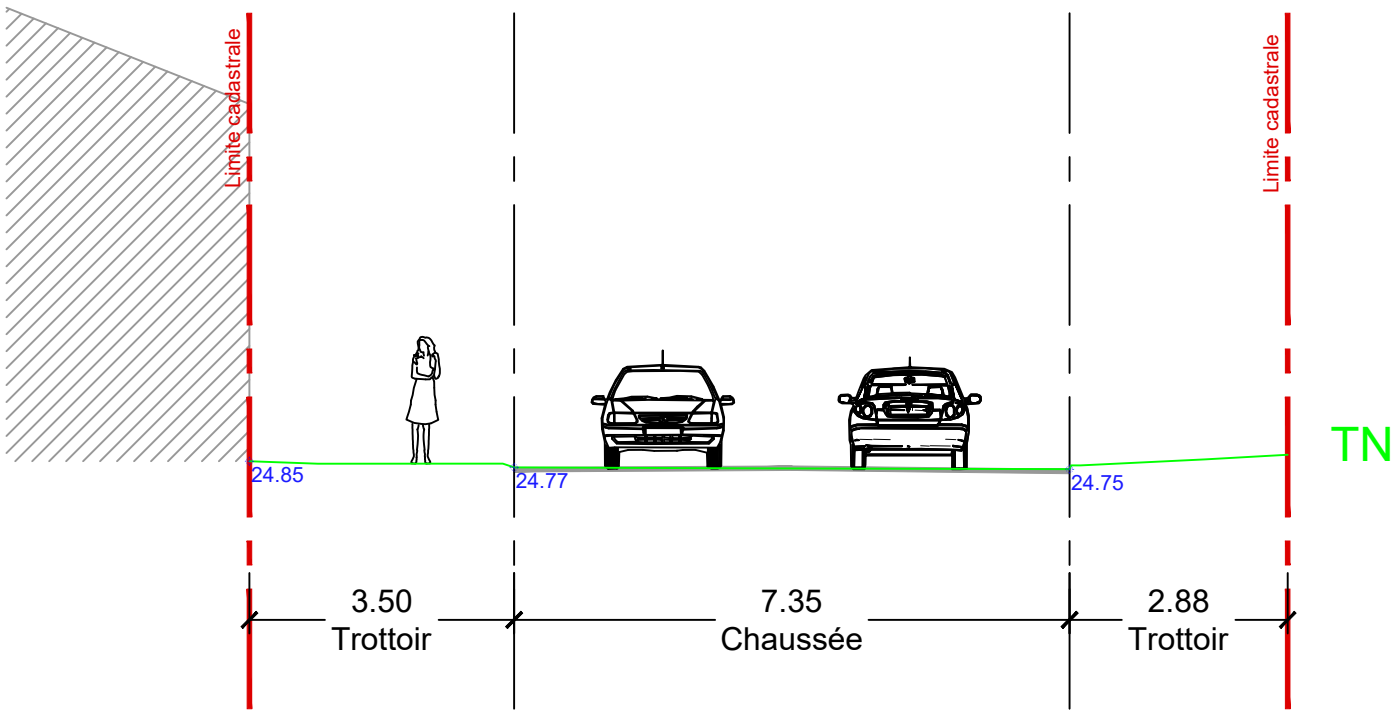

PROJET


Sud-Ouest — Nord-Est

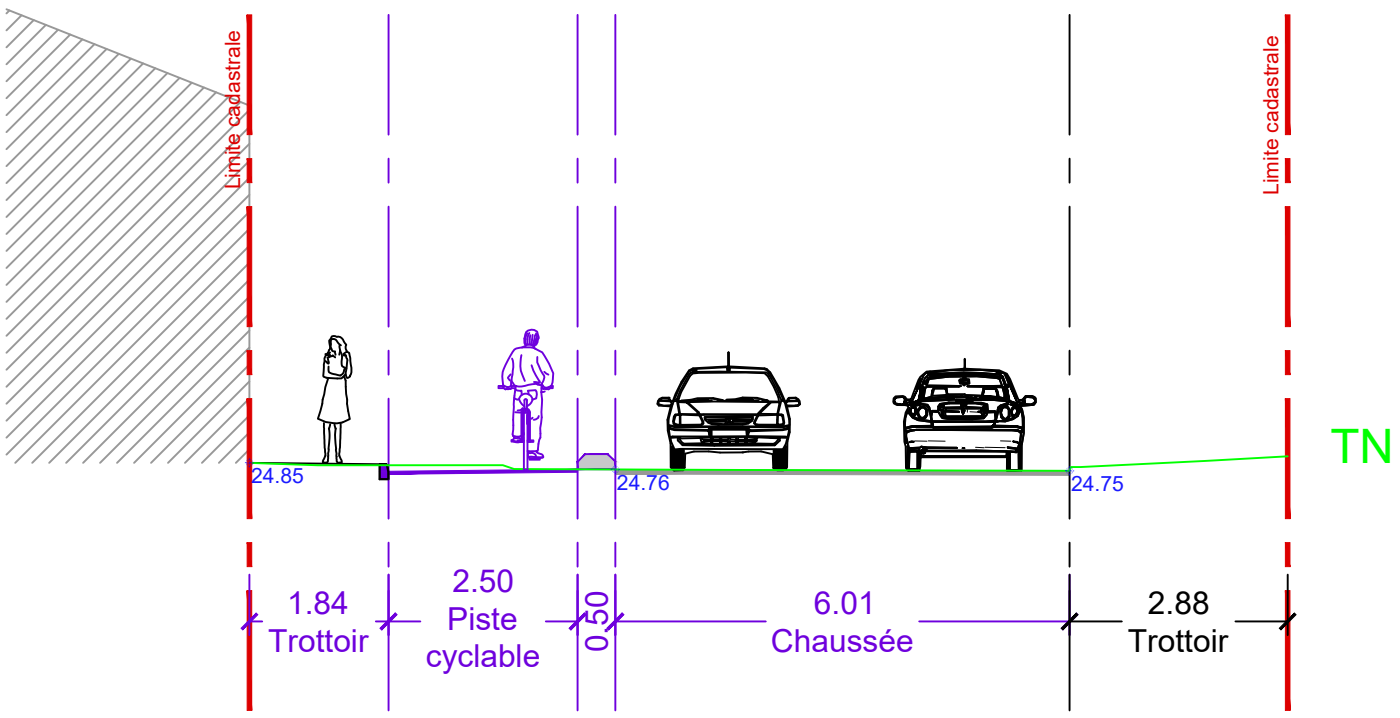

AVP	PLAN N°	ECHELLE	INDICE	DATE	DES	VERIF	AFF N°
	A	1/100	6 - A	07/08/25	SMN	CED	462-1925


ARTELIA — topo agence paysagistes concepteurs
Cabinet Guillaume HOMONT

Caux Seine Agglo	Réalisation des aménagements cyclables de la "dorsale vélo" suite au schéma directeur cyclable	Tronçon 8 Profil 8 - A

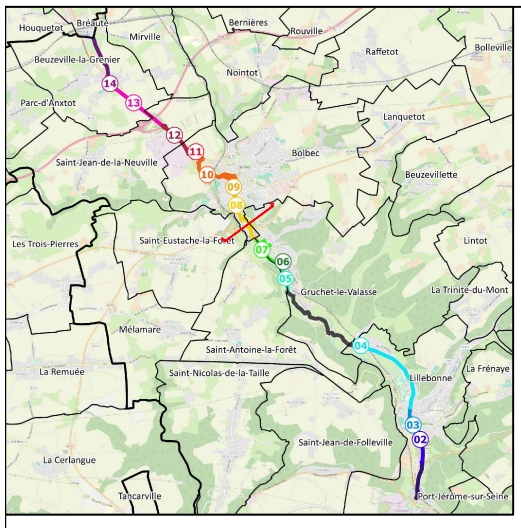


EXISTANT

Sud-Ouest — Nord-Est

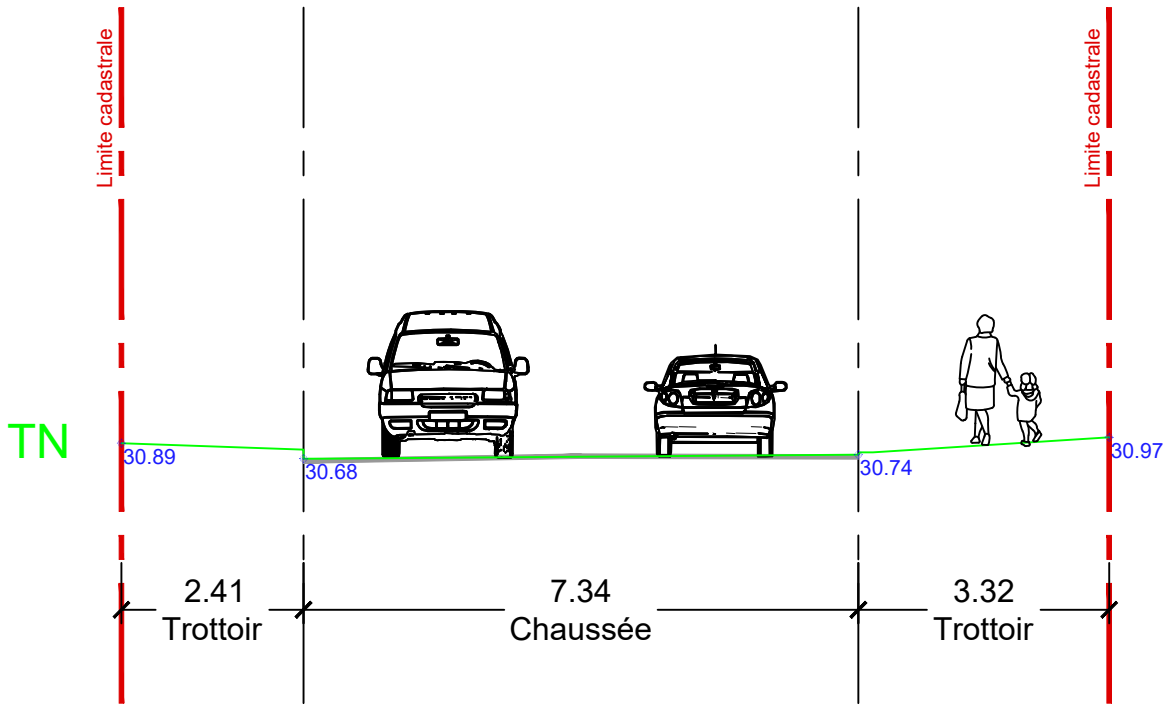

PROJET


Sud-Ouest — Nord-Est

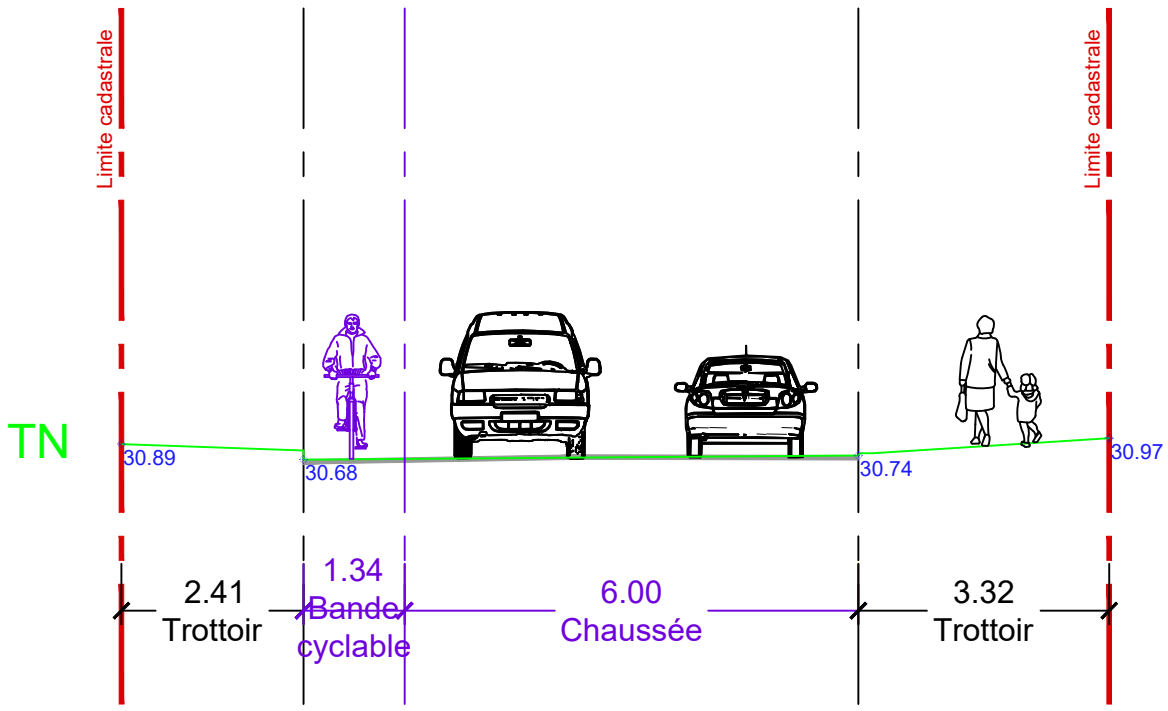

AVP	PLAN N°	ECHELLE	INDICE	DATE	DES	VERIF	AFF N°
	A	1/100	8 - A	07/08/25	SMN	CED	462-1925


ARTELIA — topo agence paysagistes concepteurs — Cabinet Guillaume HOMONT

Caux Seine Agglo	Réalisation des aménagements cyclables de la "dorsale vélo" suite au schéma directeur cyclable	Tronçon 10 Profil 10 - A

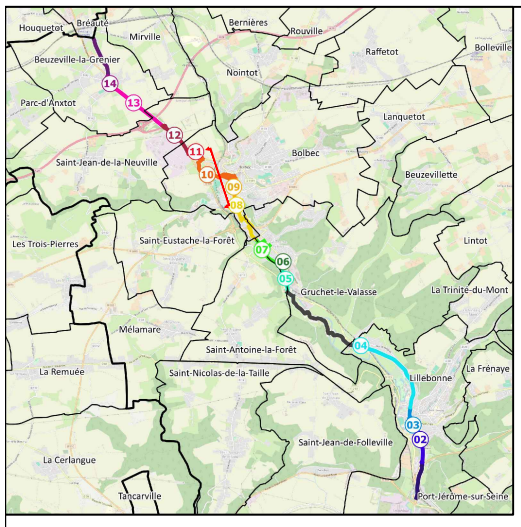


EXISTANT

Sud-Est — Nord-Ouest

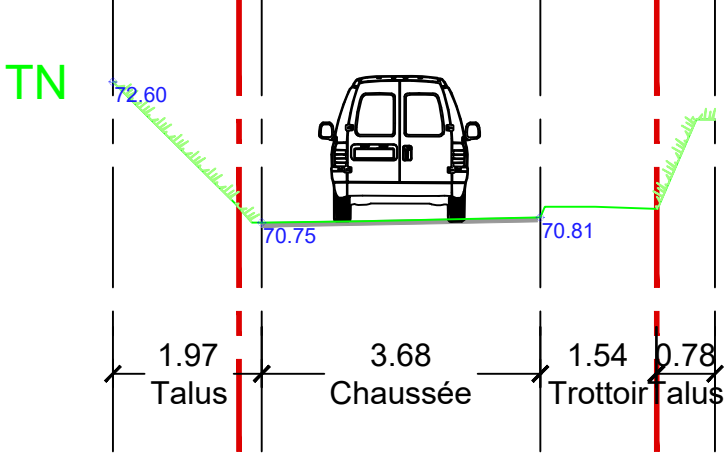

PROJET


Sud-Est — Nord-Ouest

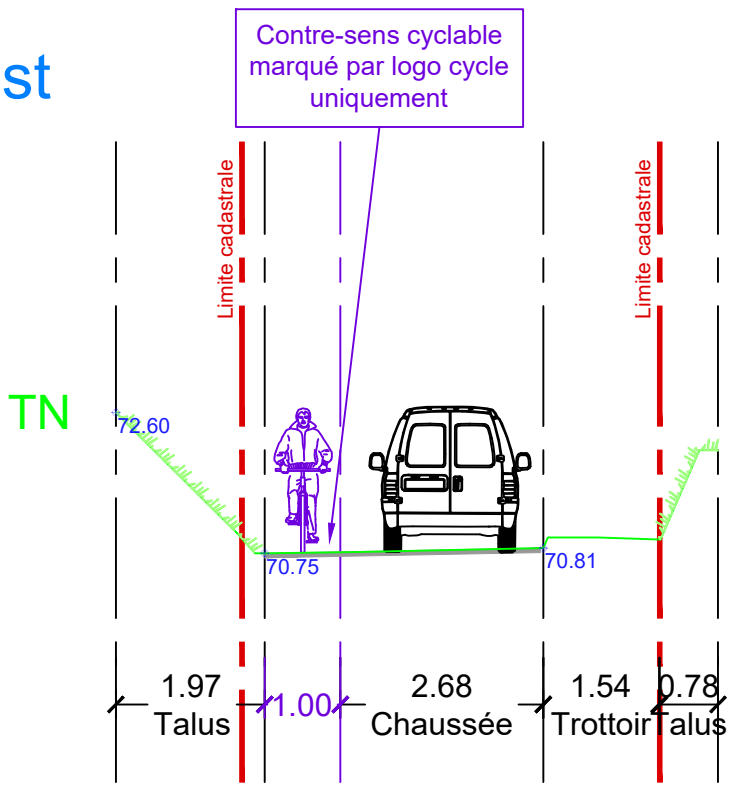

AVP	PLAN N°	ECHELLE	INDICE	DATE	DES	VERIF	AFF N°
	A	1/100	10 - A	07/08/25	SMN	CED	462-1925


ARTELIA — topo agence paysagistes concepteurs — Cabinet Guillaume HOMONT

Caux Seine Agglo	Réalisation des aménagements cyclables de la "dorsale vélo" suite au schéma directeur cyclable	Tronçon 10 Profil 10 - B

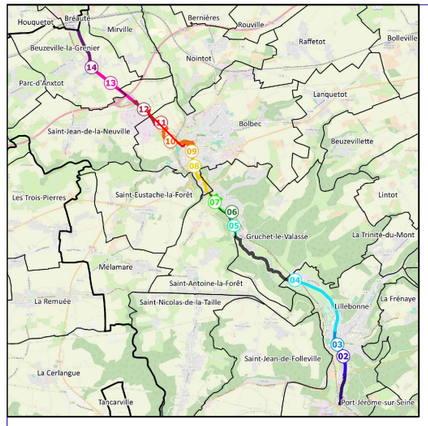


Nord-Ouest — Sud-Est

EXISTANT

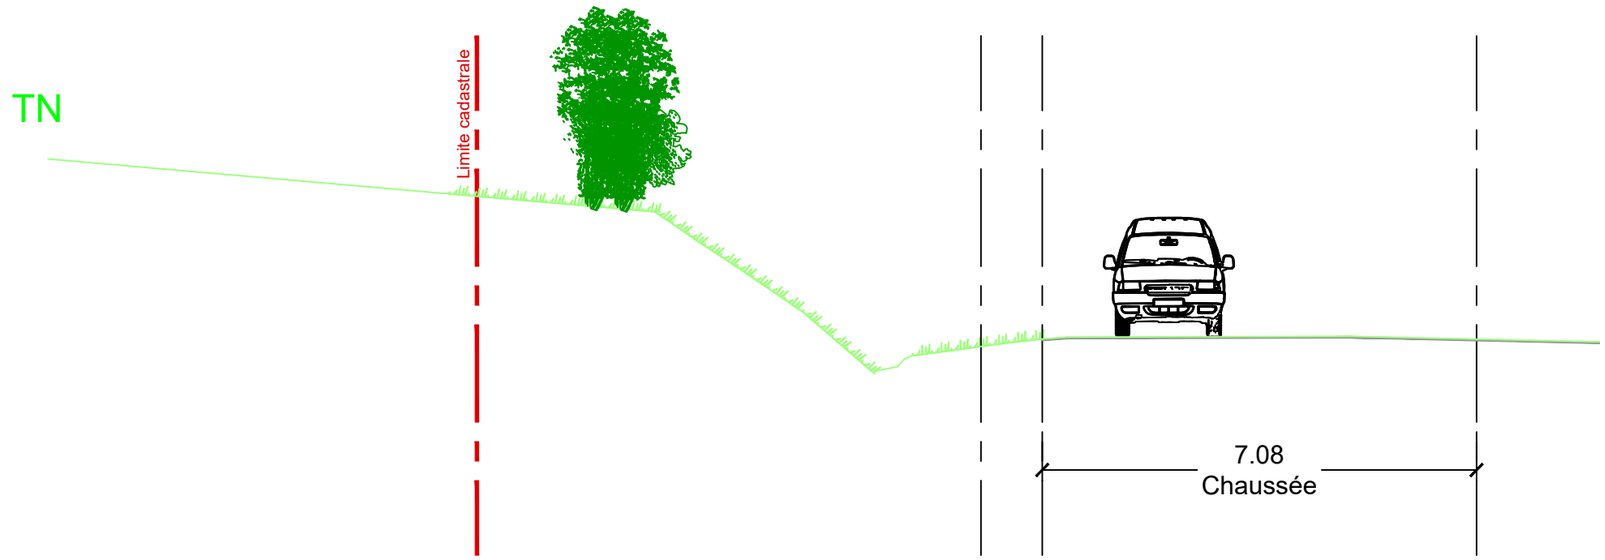

Nord-Ouest — Sud-Est


PROJET

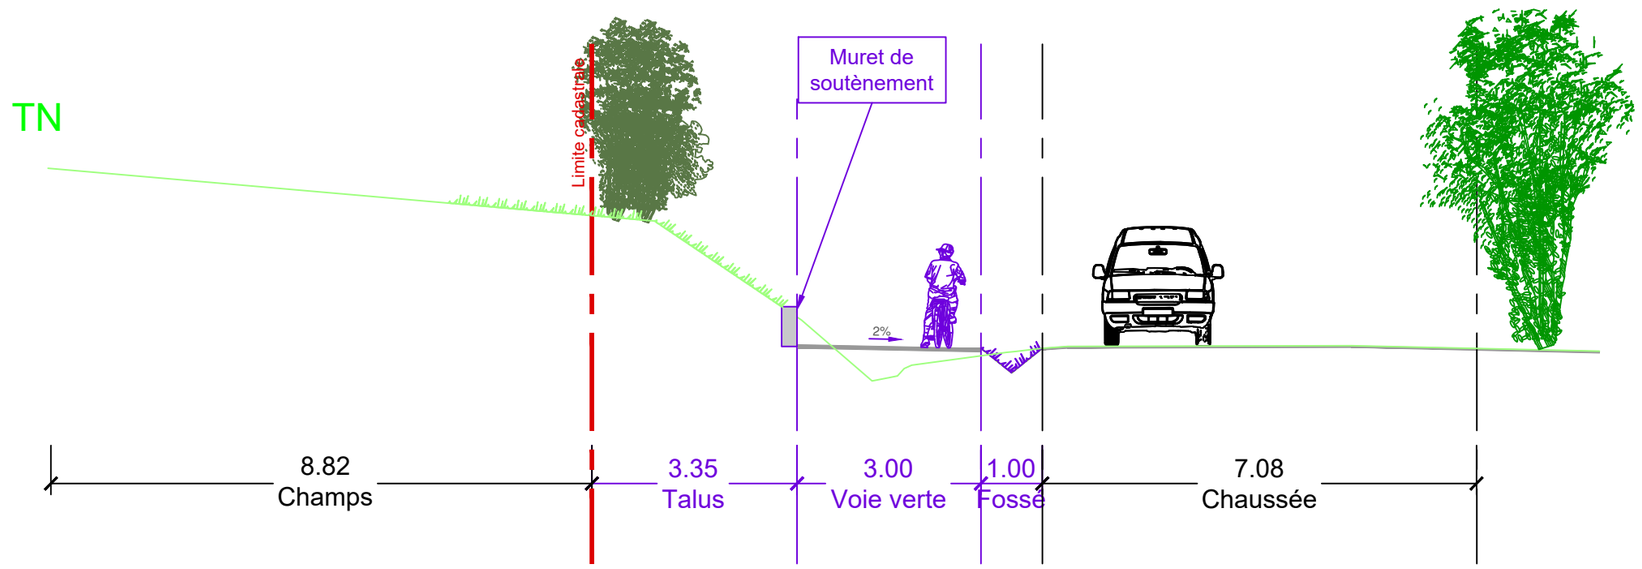

AVANT-PROJET	PLAN N°	ECHELLE	INDICE	DATE	DESSIN	VERIFIE	AFFAIRE N°
	10 - B	1/100	A	07/08/25	SMN	CED	462-1925


ARTELIA — topo la agence paysagistes concepteurs — Cabinet Guillaume HOMONT

Caux Seine Agglo	Réalisation des aménagements cyclables de la "dorsale vélo" suite au schéma directeur cyclable	Tronçon 12 Profil 12 - A

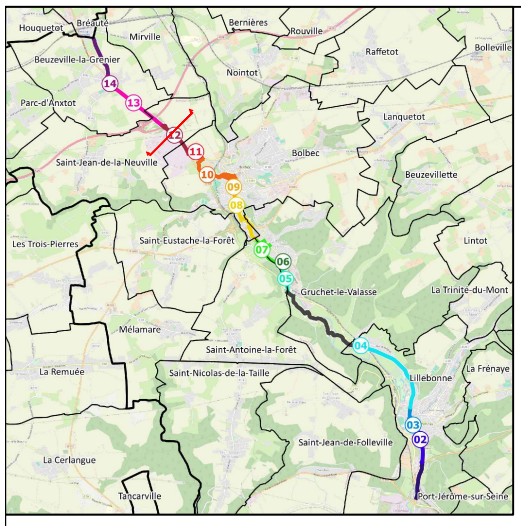


EXISTANT

Sud-Ouest — Nord-Est

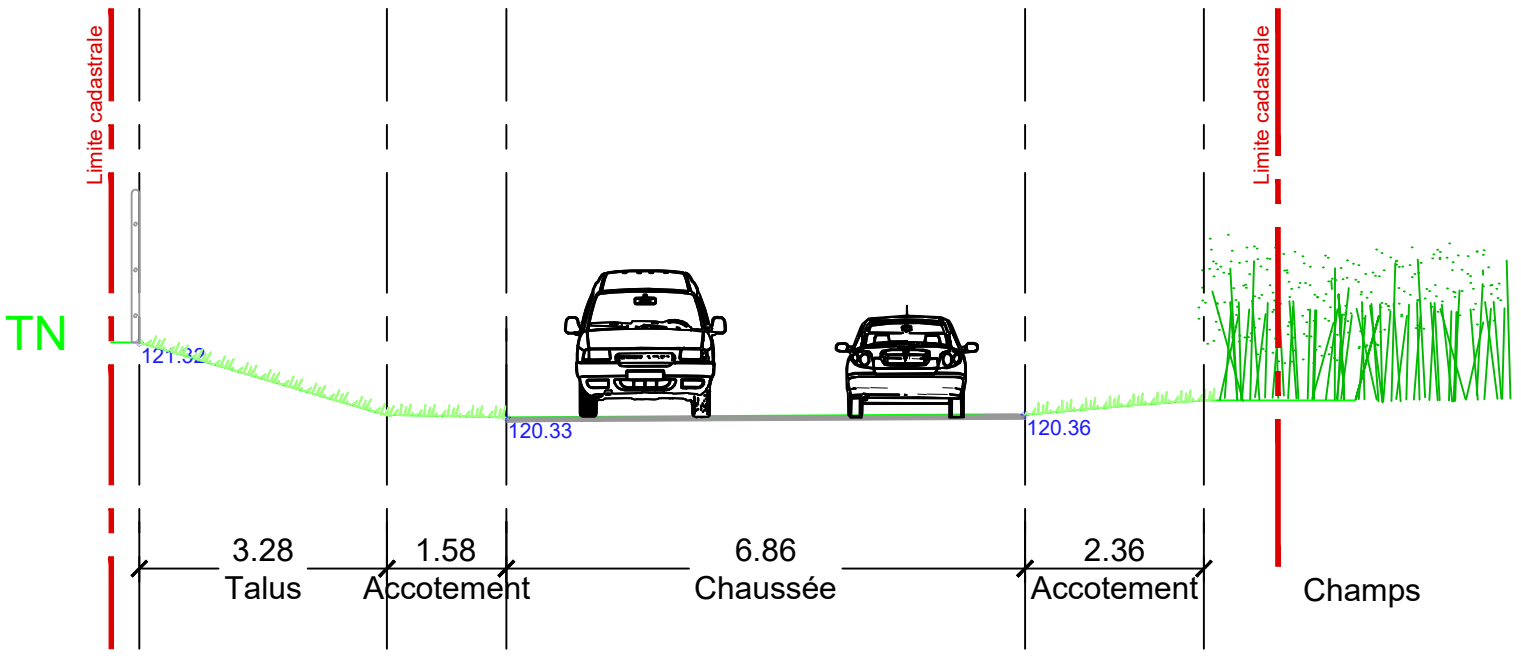

PROJET


Sud-Ouest — Nord-Est

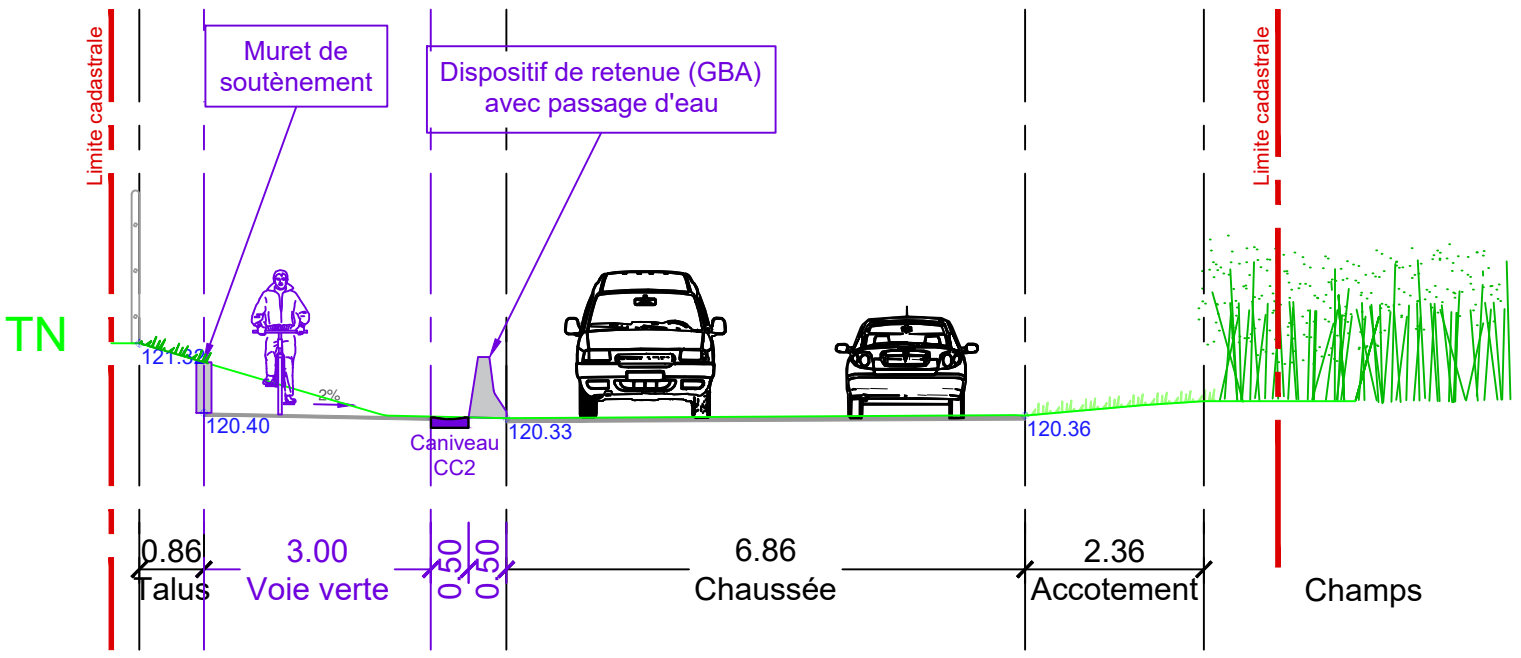

AVP	PLAN N°	ECHELLE	INDICE	DATE	DES	VERIF	AFF N°
	A	1/100	12 - A	07/08/25	SMN	CED	462-1925


ARTELIA — topo agence paysagistes concepteurs — Cabinet Guillaume HOMONT

Caux Seine Agglo	Réalisation des aménagements cyclables de la "dorsale vélo" suite au schéma directeur cyclable	Tronçon 13 Profil 13 - A

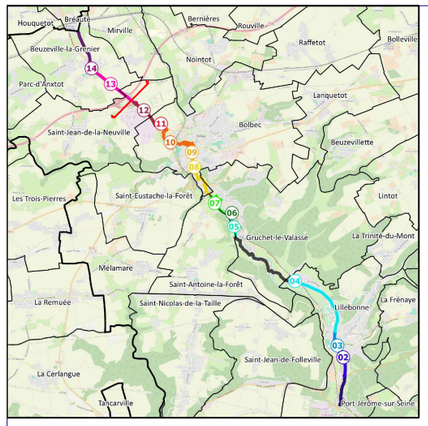


EXISTANT

Sud-Ouest — Nord-Est

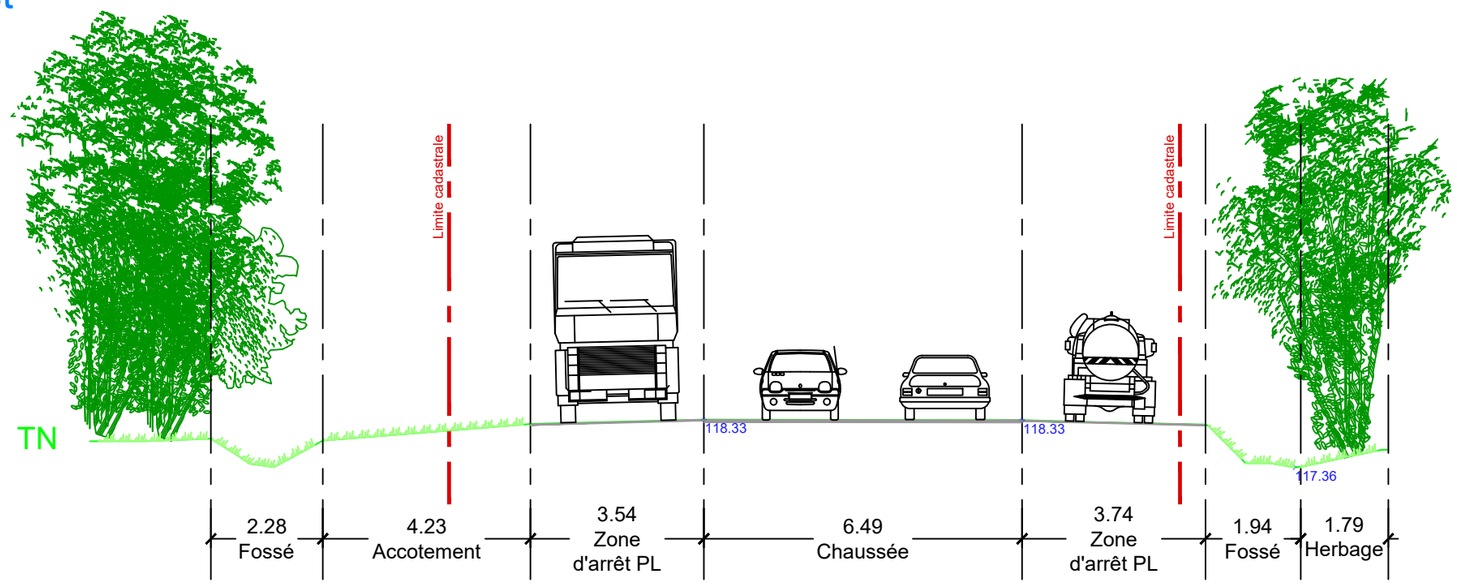

PROJET


Sud-Ouest — Nord-Est

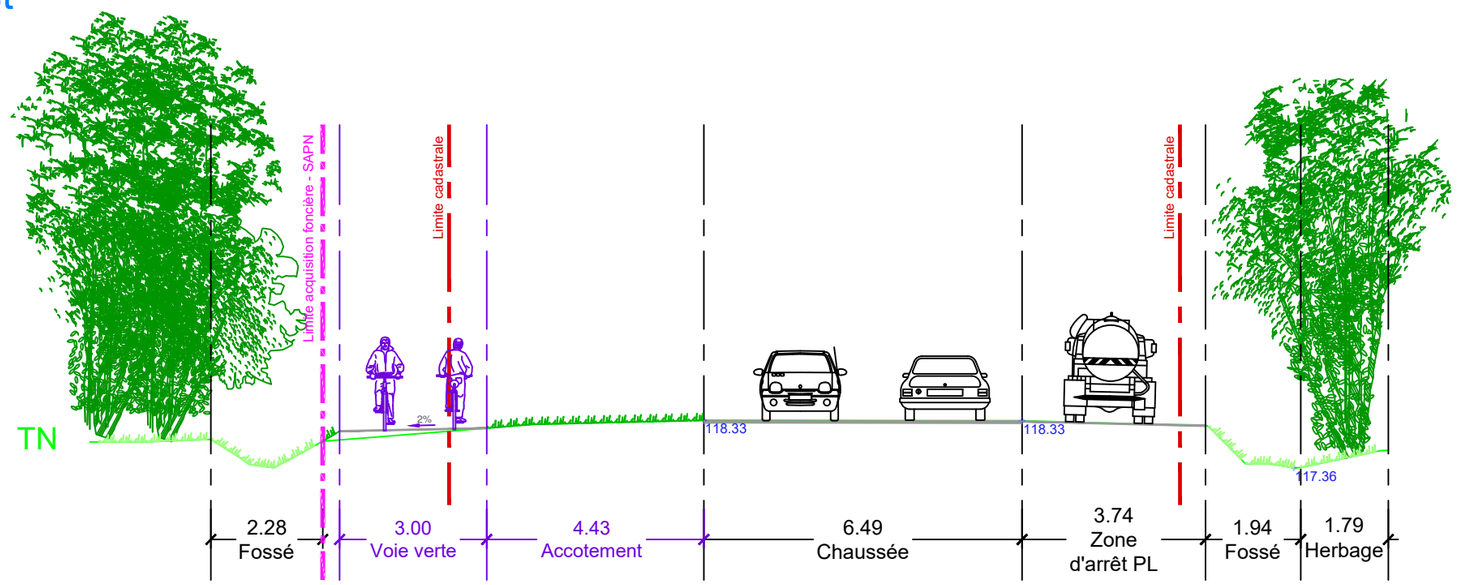

AVANT-PROJET	PLAN N°	ECHELLE	INDICE	DATE	DESSIN	VERIFIE	AFFAIRE N°
	13 - A	1/125	A	07/08/25	SMN	CED	462-1925


ARTELIA — topo agence paysagistes concepteurs — Cabinet Guillaume HOMONT

Caux Seine Agglo	Réalisation des aménagements cyclables de la "dorsale vélo" suite au schéma directeur cyclable	Tronçon 13 Profil 13 - B

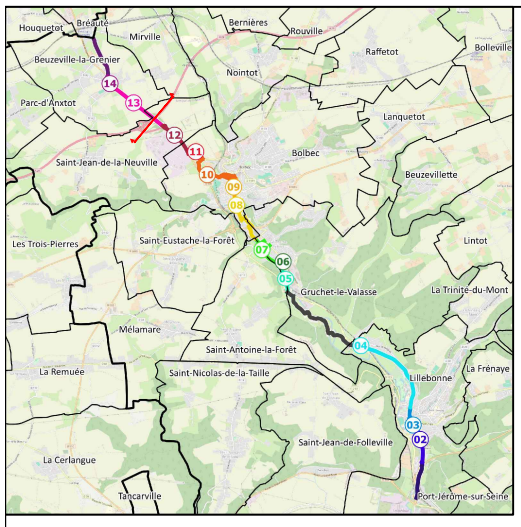


EXISTANT

Sud-Ouest — Nord-Est

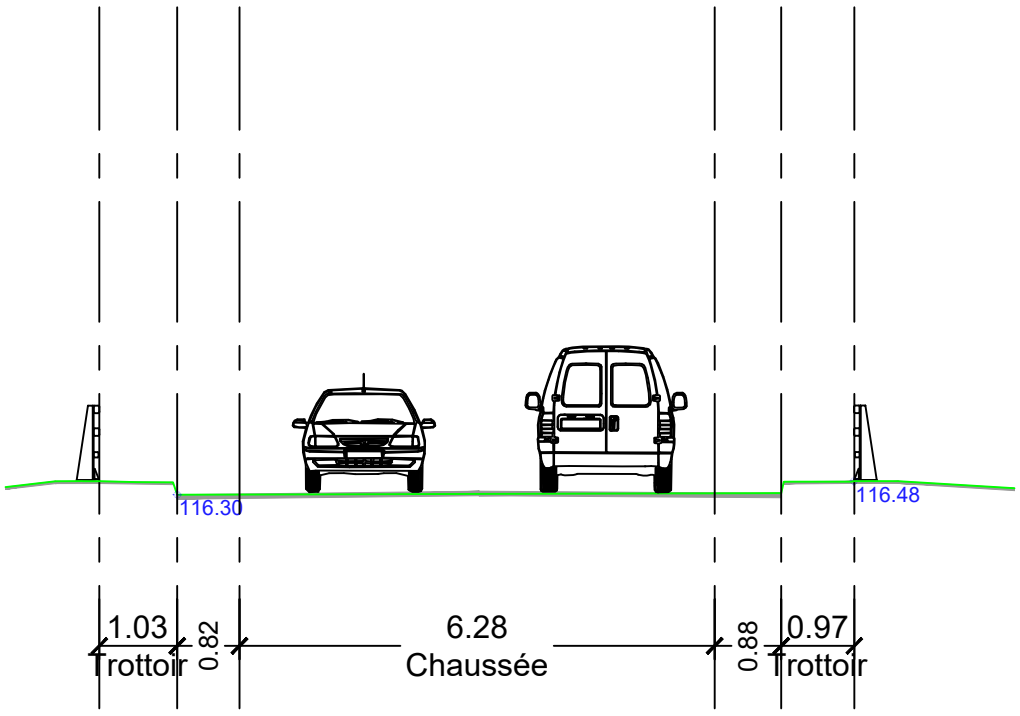

PROJET


Sud-Ouest — Nord-Est

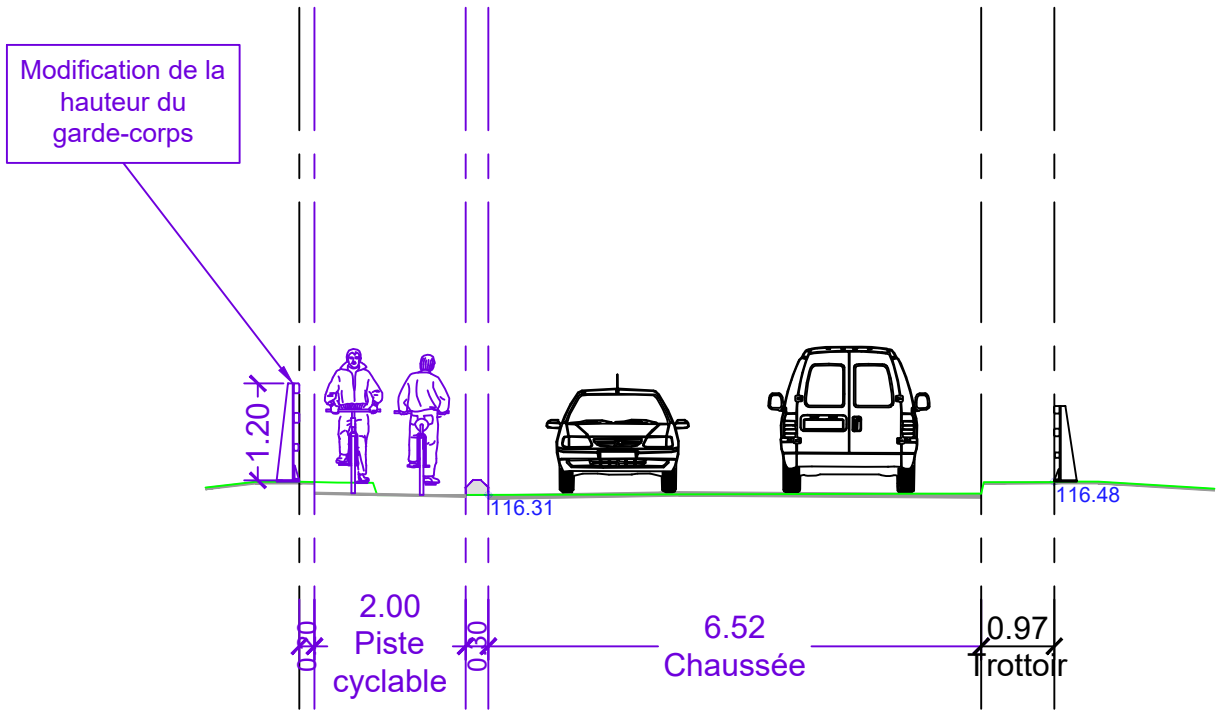


AVP	PLAN N°	ECHELLE	INDICE	DATE	DES	VERIF	AFF N°
	A	1/100	13 - B	07/08/25	SMN	CED	462-1925

ARTELIA — topo agence paysagistes concepteurs — Cabinet Guillaume HOMONT


Caux Seine Agglo	Réalisation des aménagements cyclables de la "dorsale vélo" suite au schéma directeur cyclable	Tronçon 13 Profil 13 - C

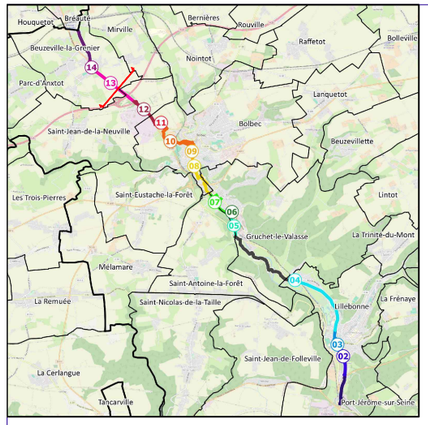

EXISTANT

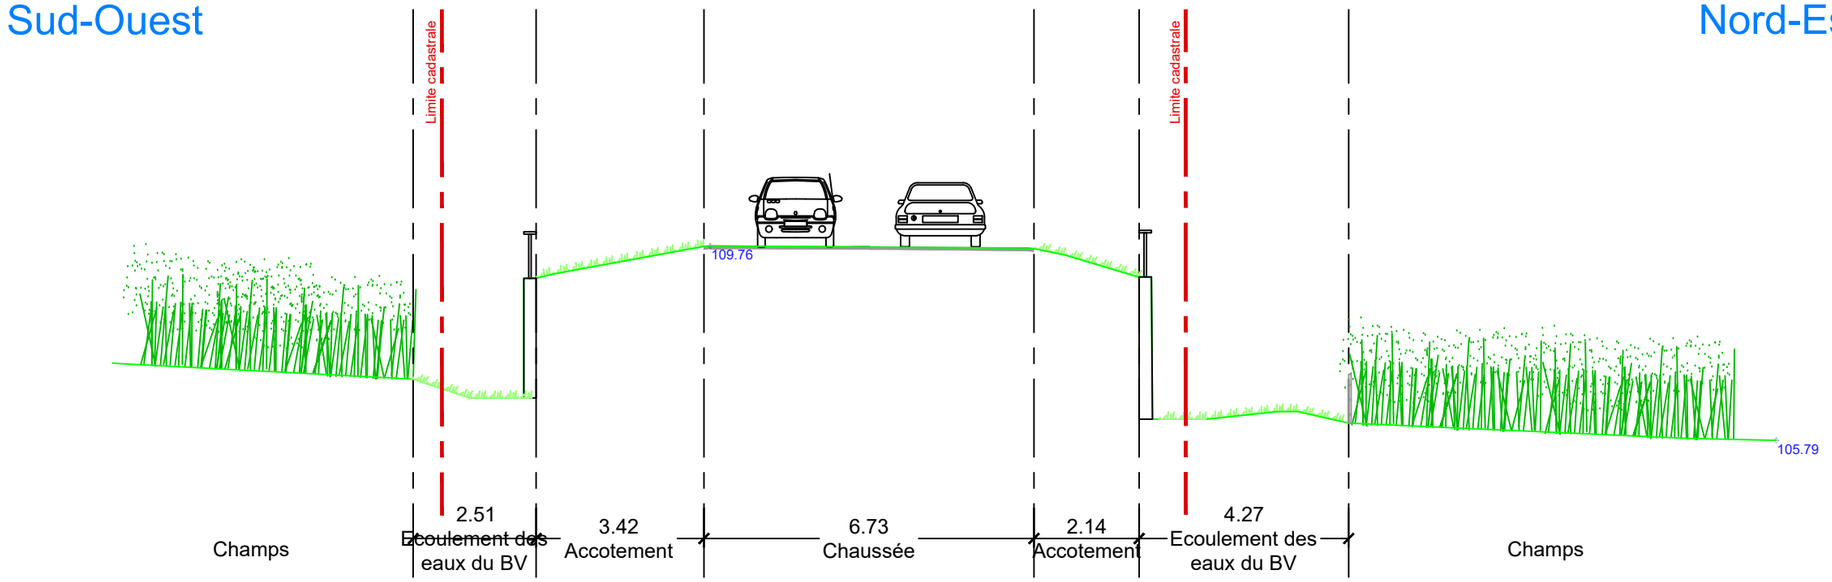


PROJET

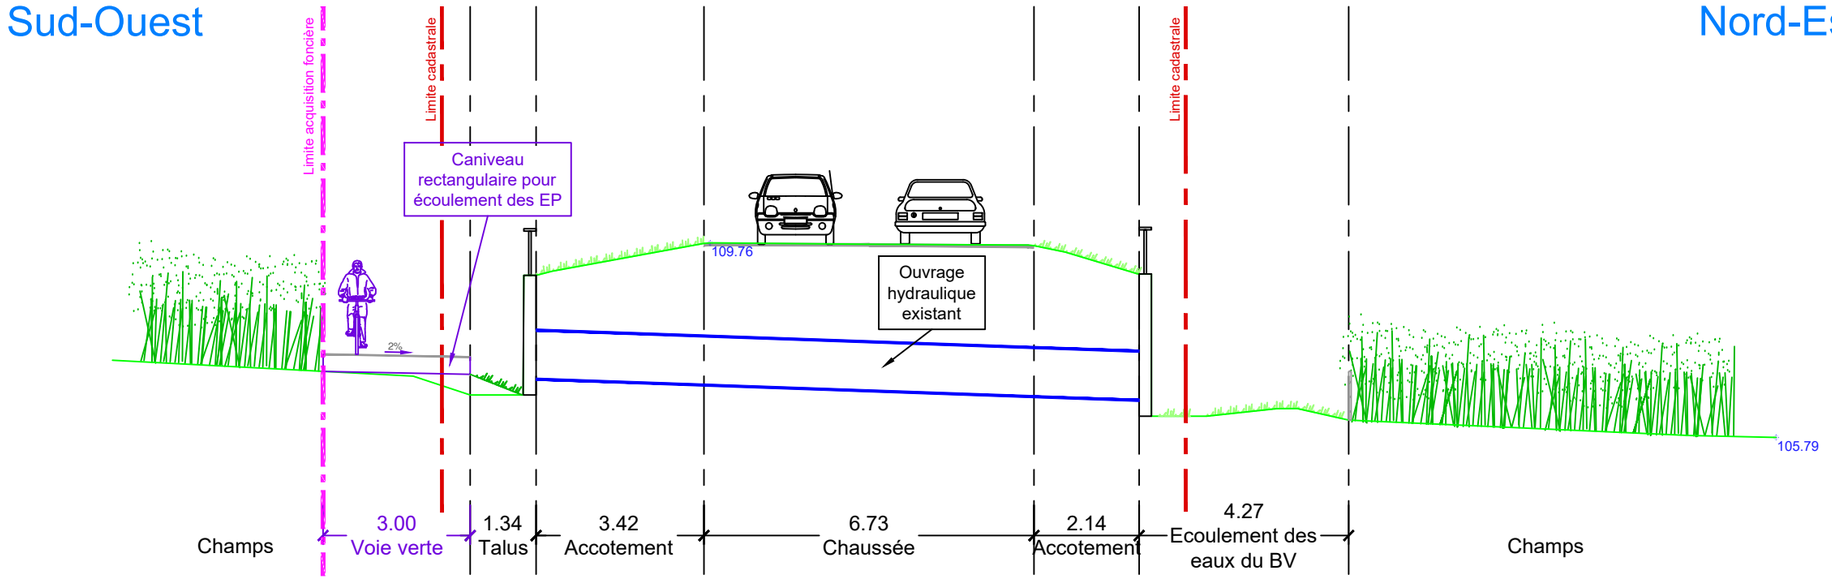


AVANT-PROJET	PLAN N°	ECHELLE	INDICE	DATE	DESSIN	VERIFIE	AFFAIRE N°
	13 - C	1/125	A	07/08/25	SMN	CED	462-1925

ARTELIA — topo la agence paysagistes concepteurs — Cabinet Guillaume HOMONT


Caux Seine Agglo	Réalisation des aménagements cyclables de la "dorsale vélo" suite au schéma directeur cyclable	Tronçon 13 Profil 13 - D

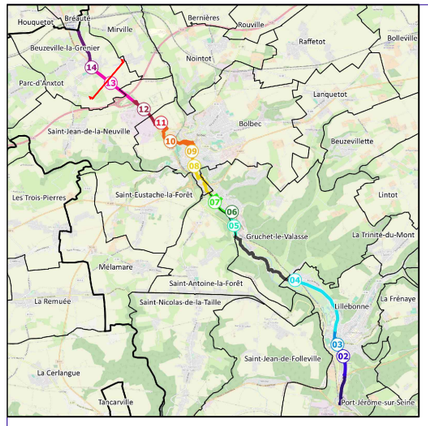

EXISTANT

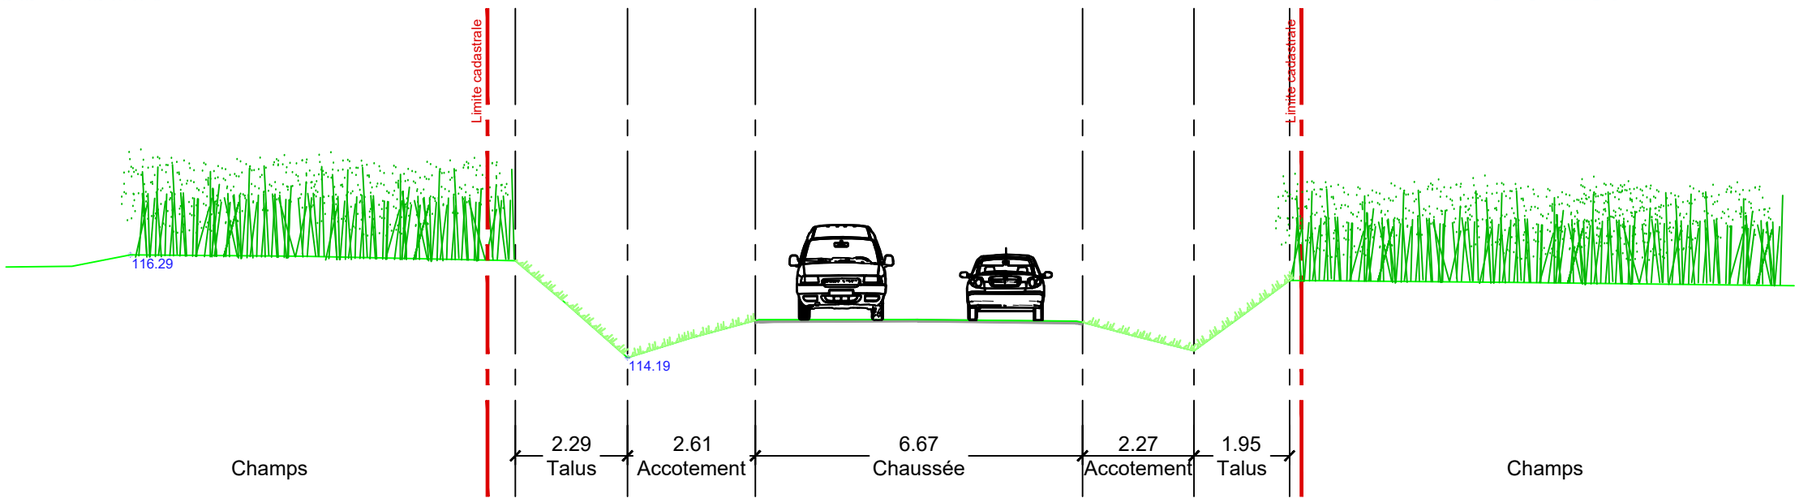

PROJET

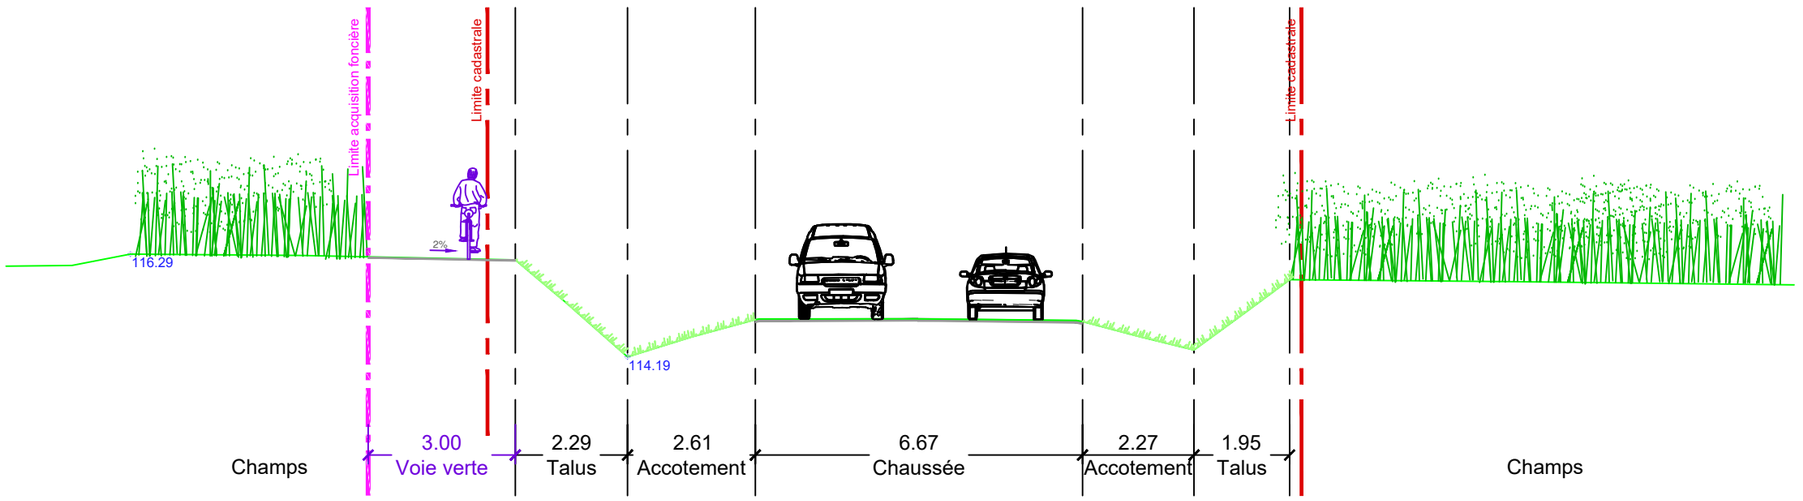

AVANT-PROJET	PLAN N°	ECHELLE	INDICE	DATE	DESSIN	VERIFIE	AFFAIRE N°
	13 - D	1/125	A	07/08/25	SMN	CED	462-1925

ARTELIA — topo l'agence paysagistes concepteurs — Cabinet Guillaume HOMONT