

Octobre 2025


ANNEXE 6

Plan des abords du projet

Aménagement d'une résidence étudiante – île Seguin
Lot M3 - Boulogne-Billancourt




Figure 1 : Localisation du projet à l'échelle 1/16 000,

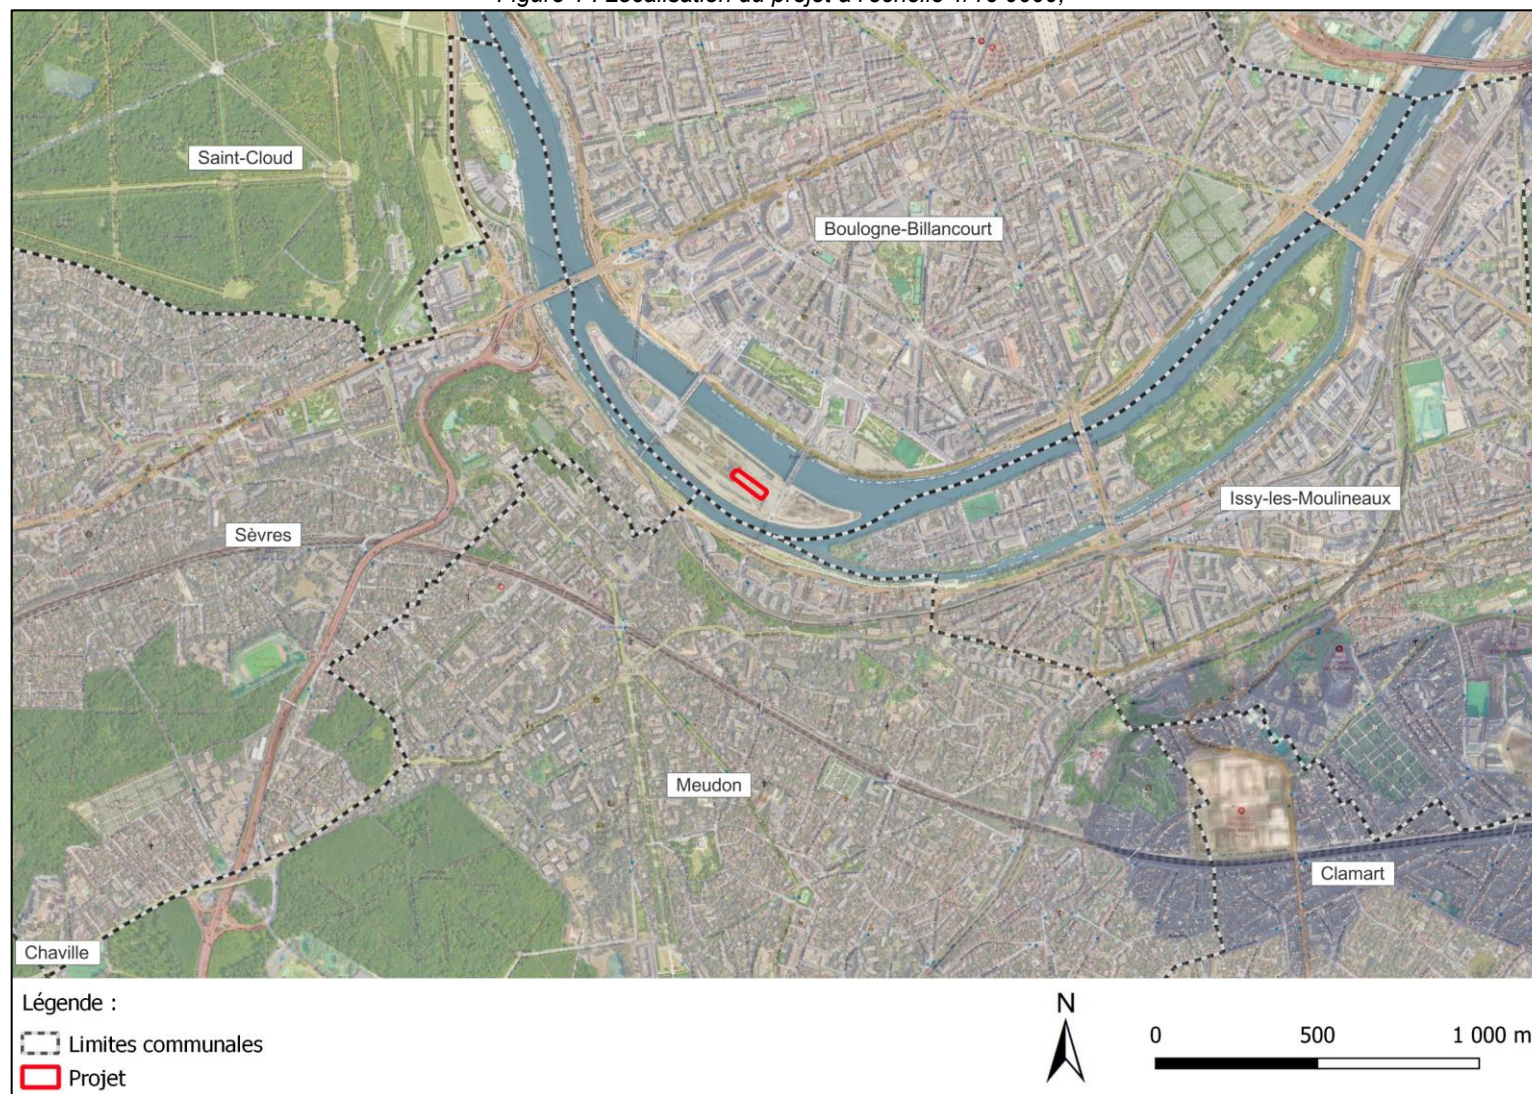


Source : Géoportail, consulté en septembre 2025

Figure 2 - Projets réalisés et en cours sur l'île Seguin

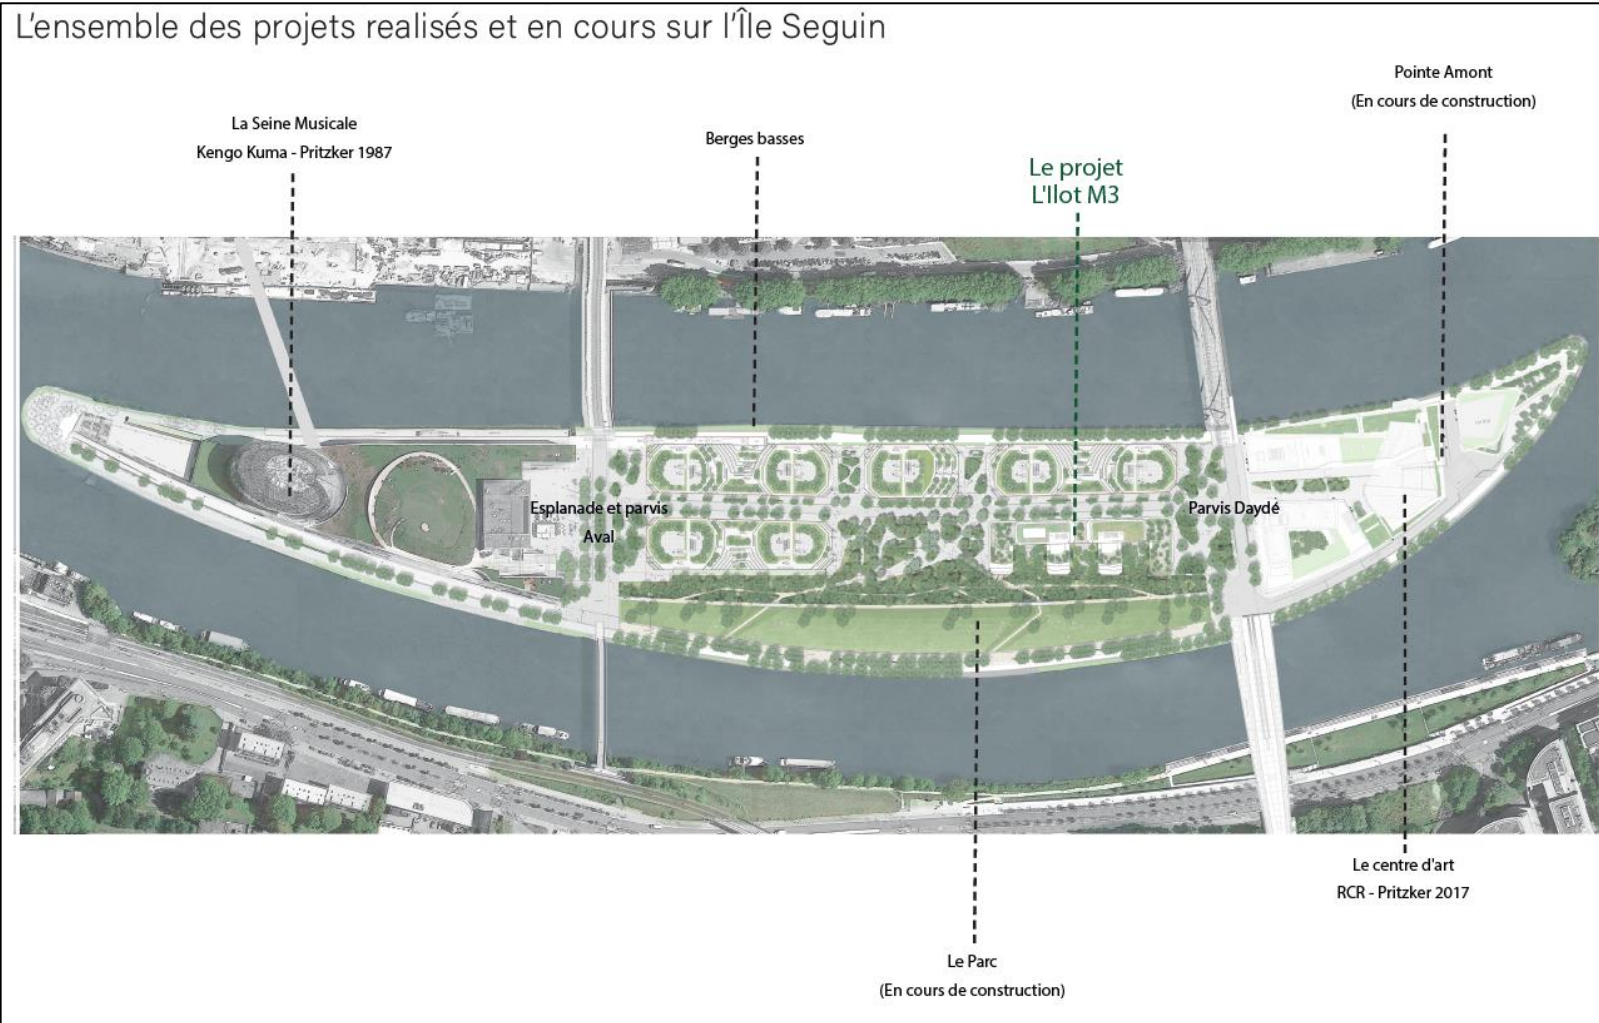

Source : EMERIGE, Notice d'intentions architecturales, projet Boulogne – Seguin Lot M3, 08/07/2025

Figure 3 : Différents lots de la partie centrale de l'île Seguin

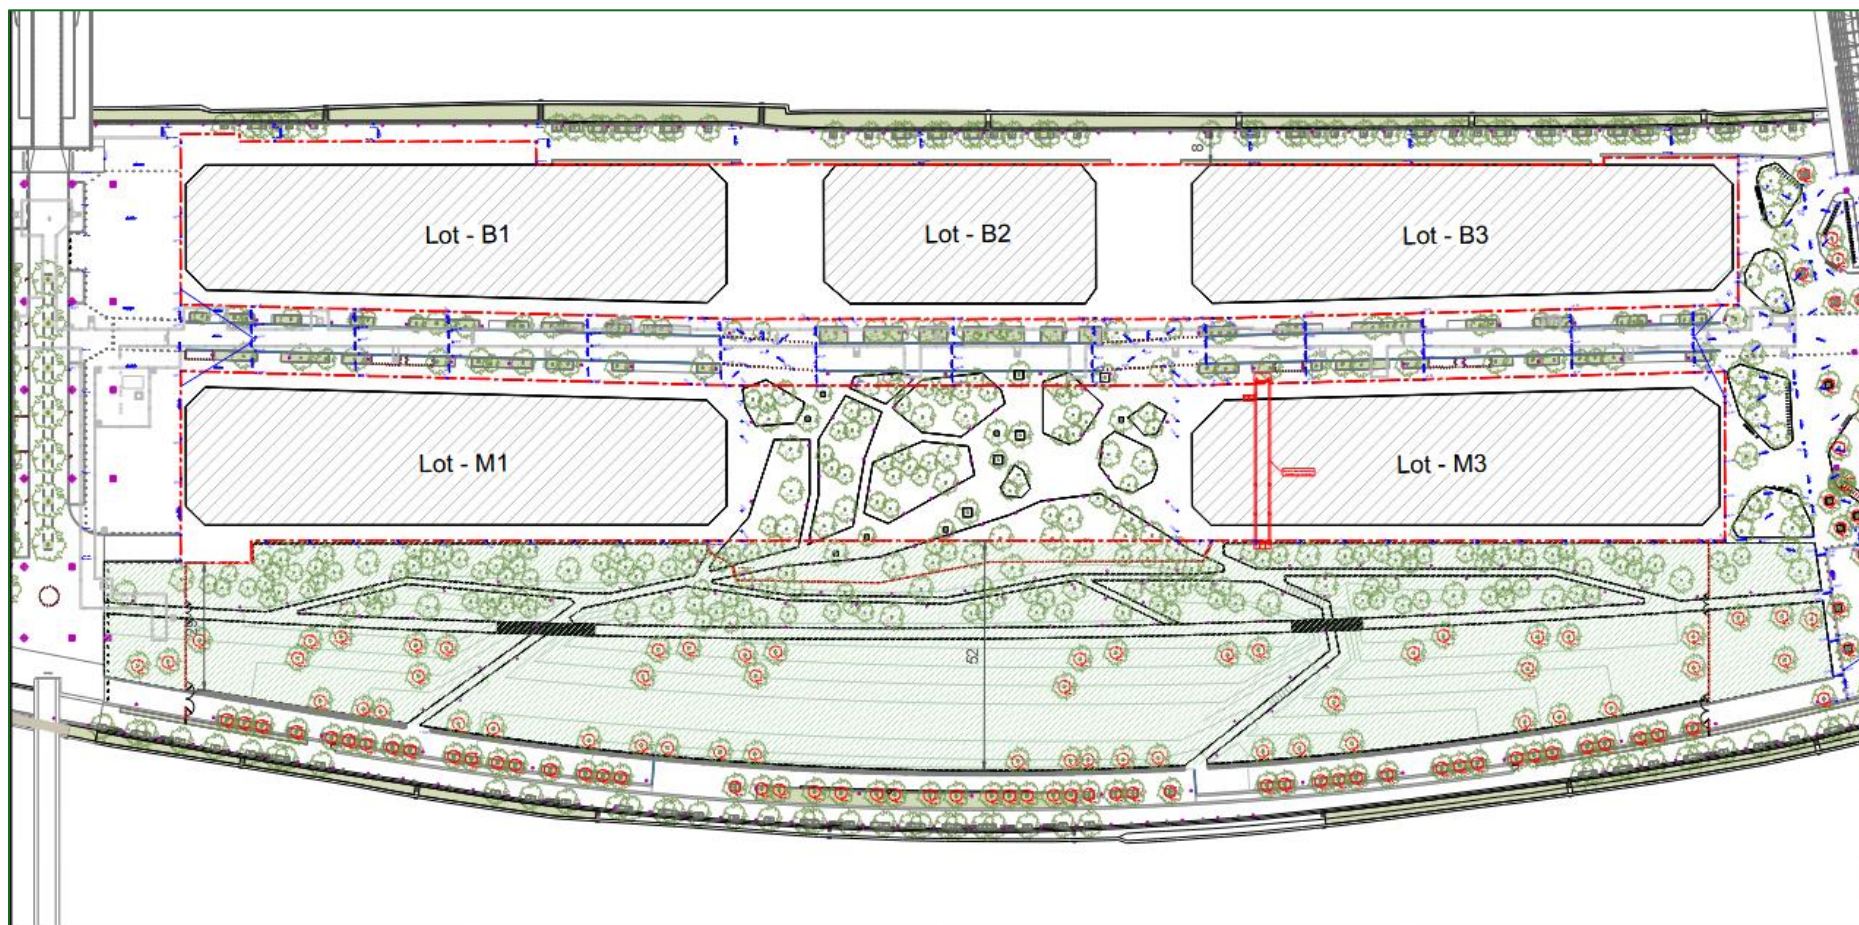

Source : Plan CCCT